




KETVIRTO AUKŠTO PLANAS M 1:100

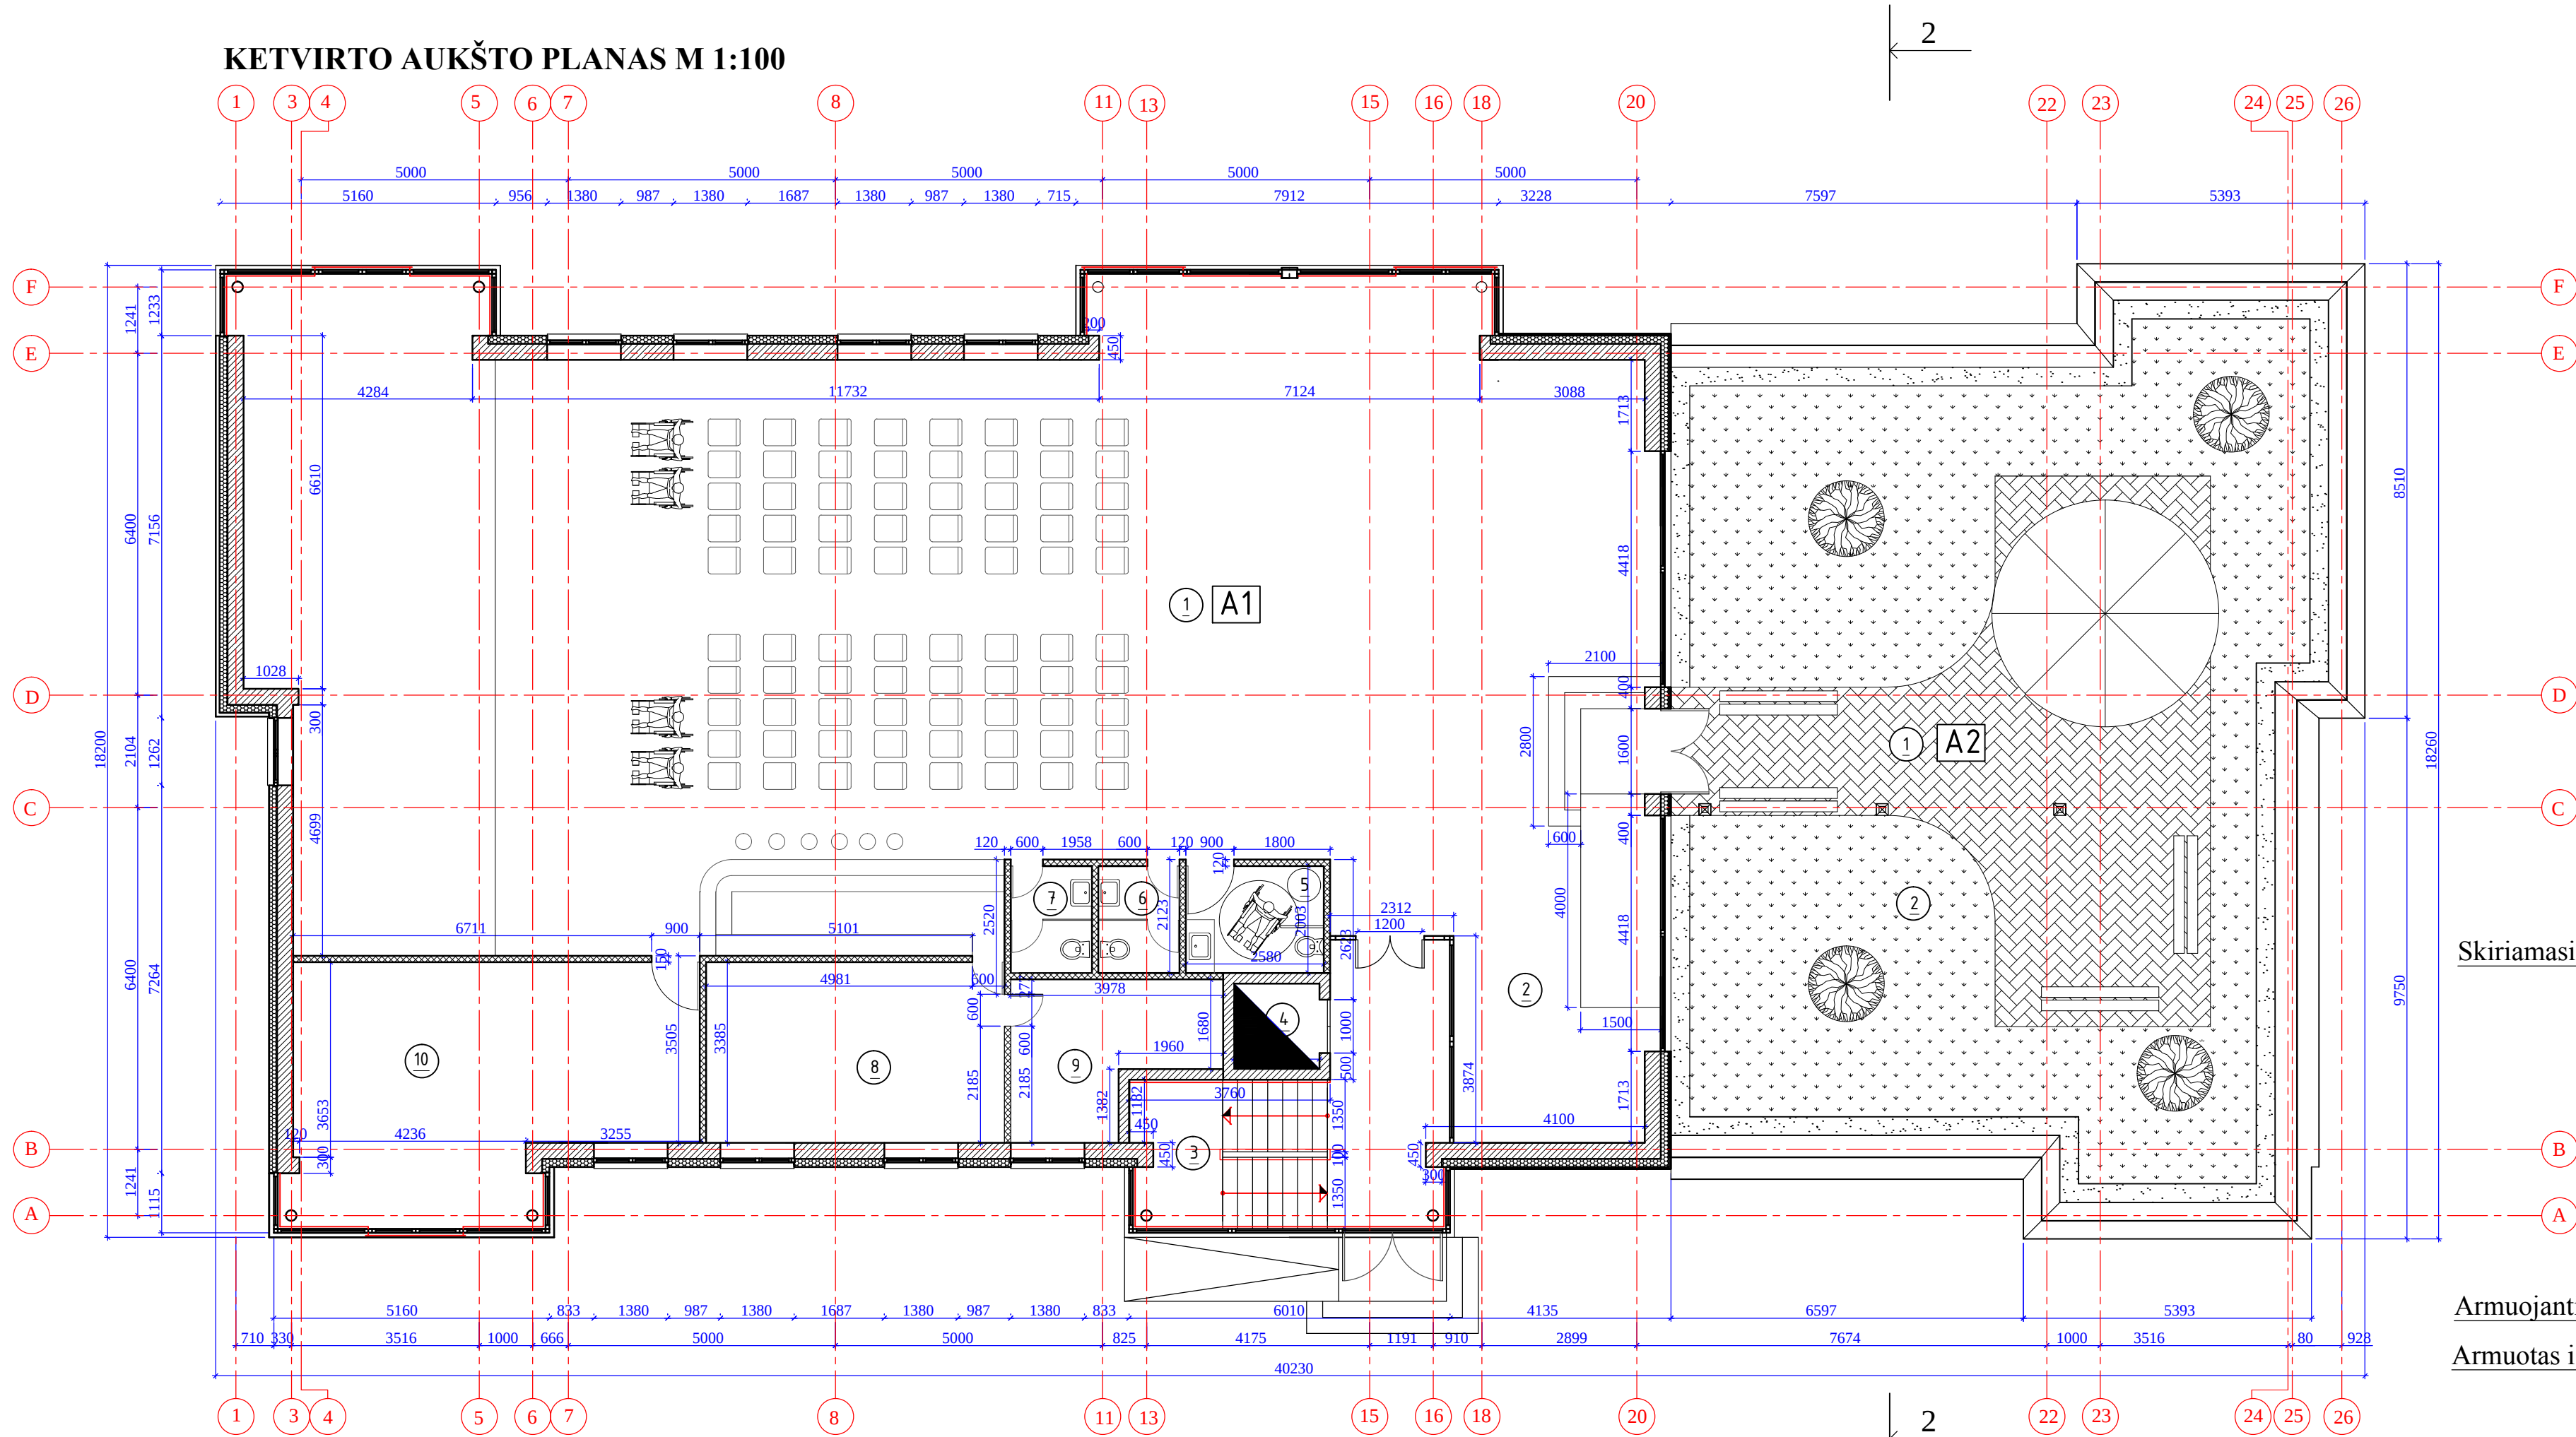


STOGO PLANAS M 1:100

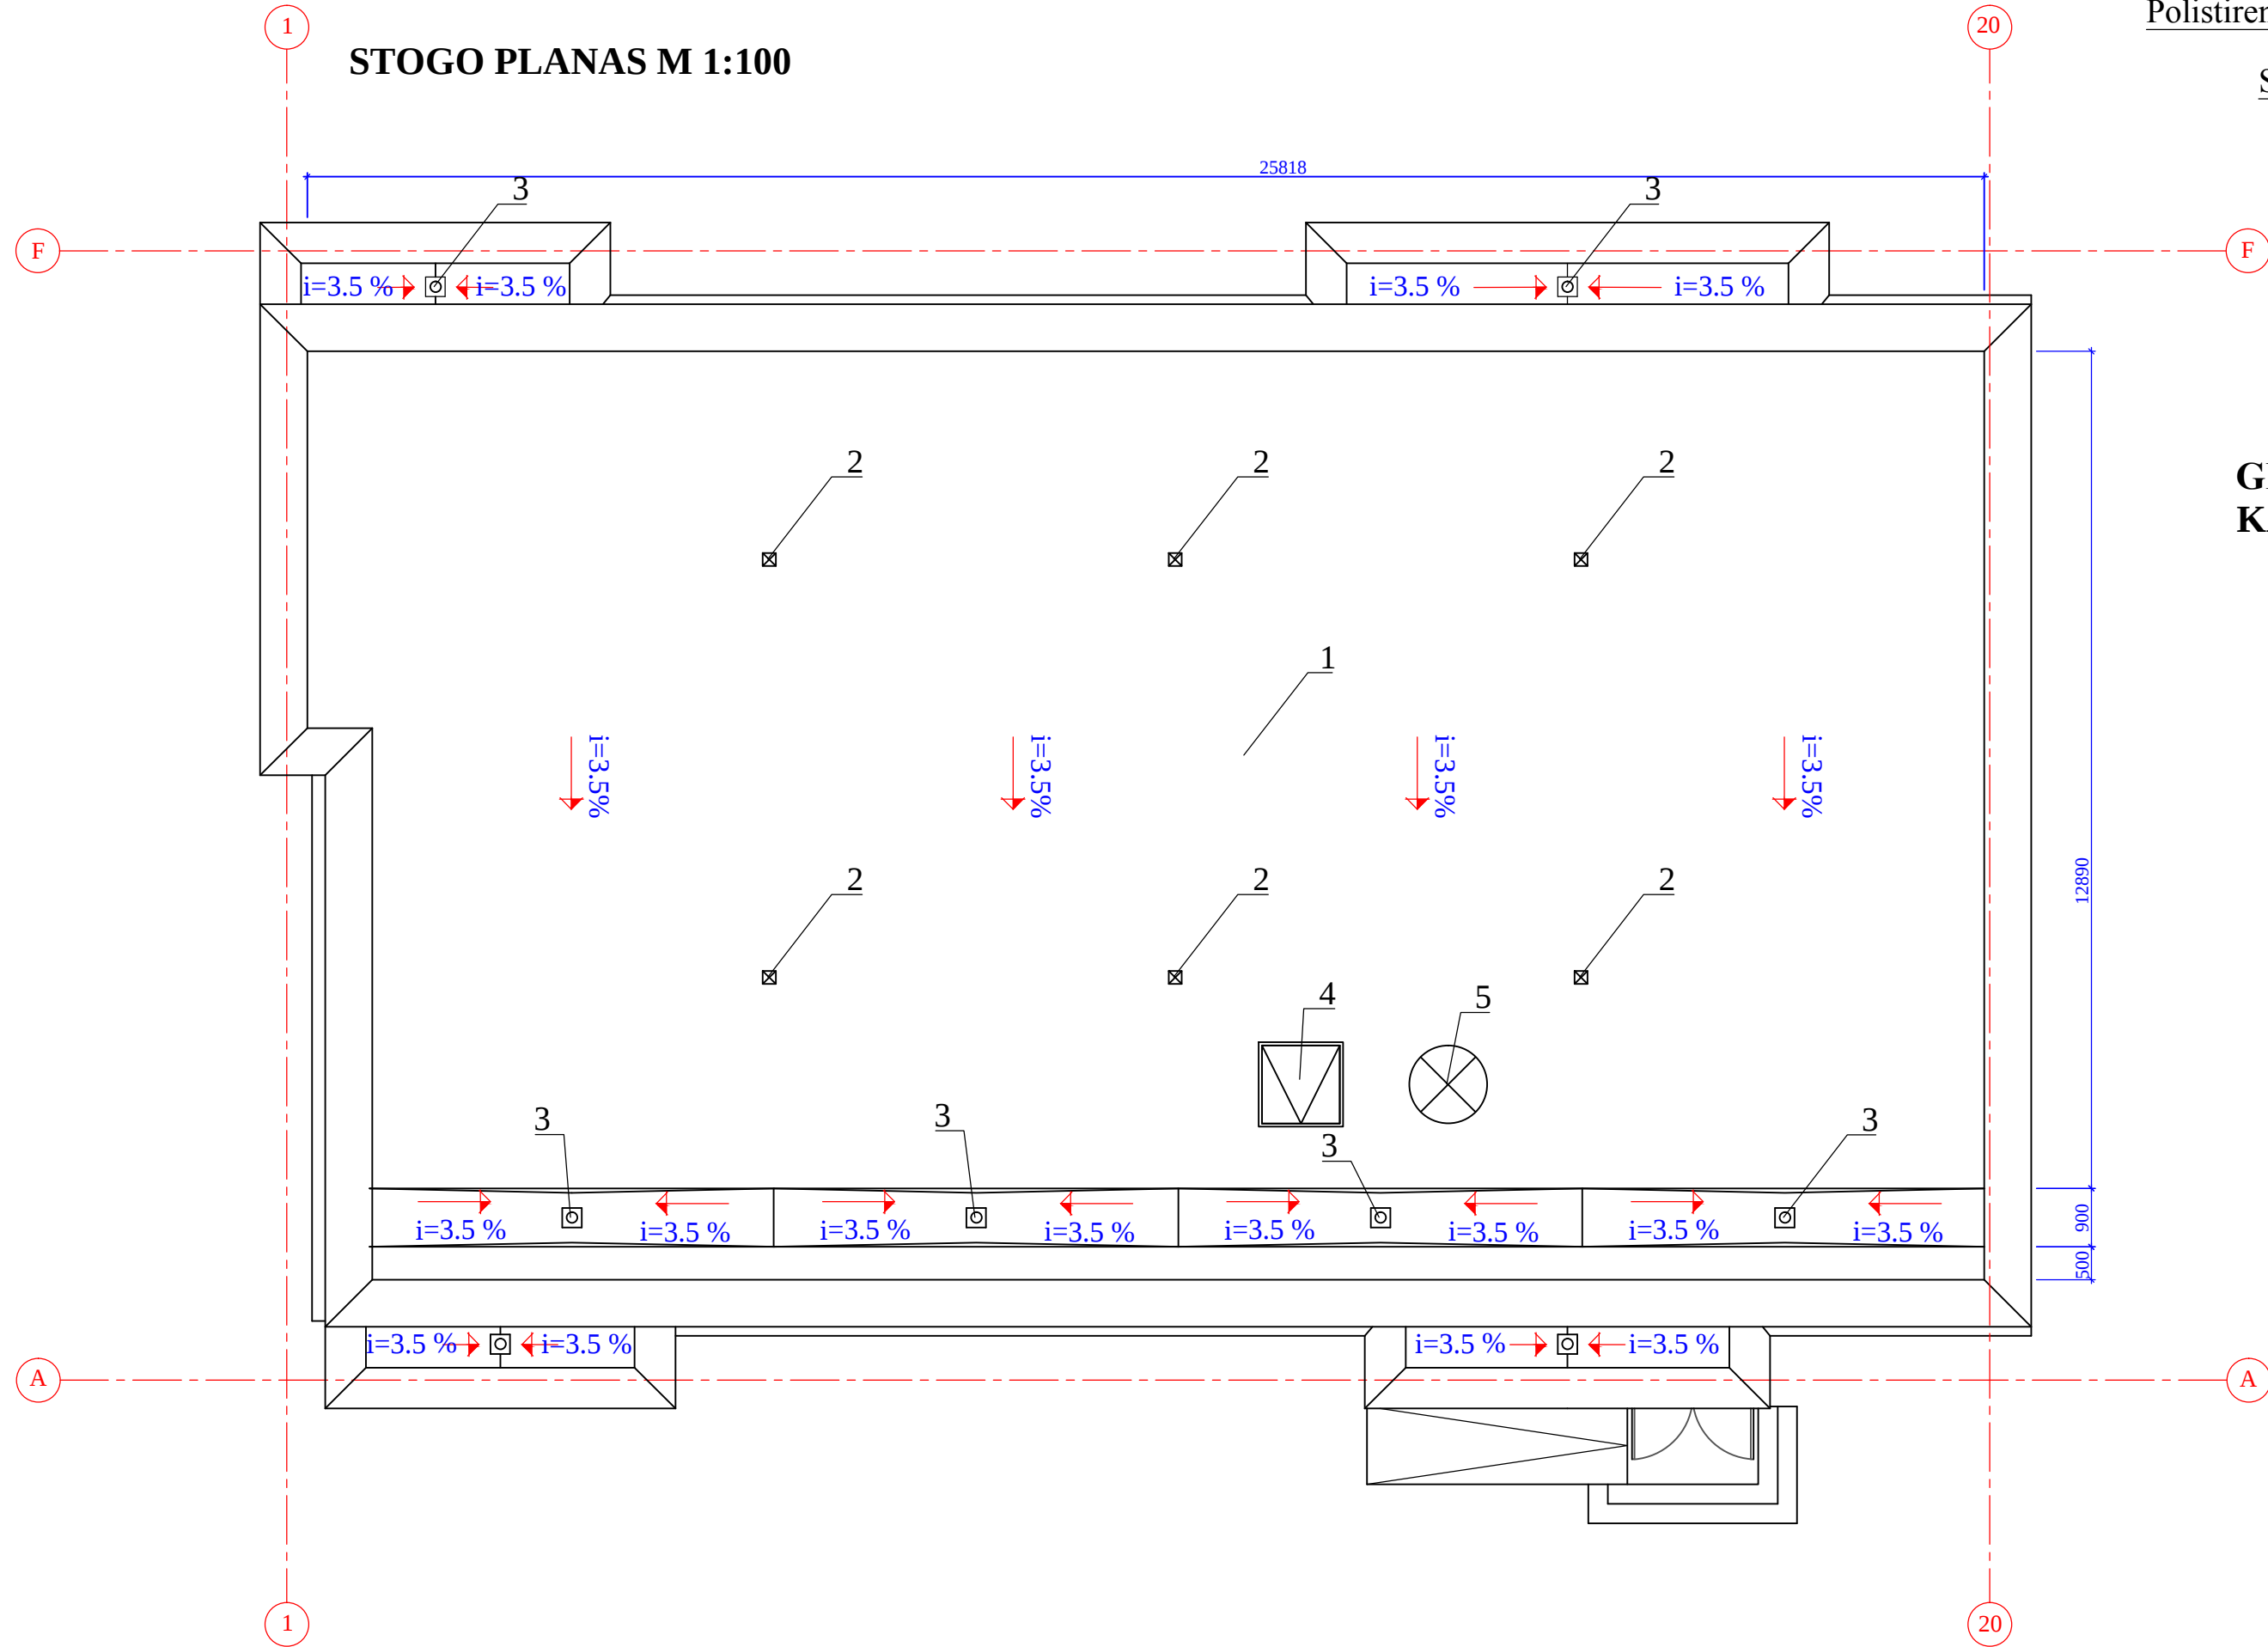


PAMATŲ PLANAS PLANAS M 1:200

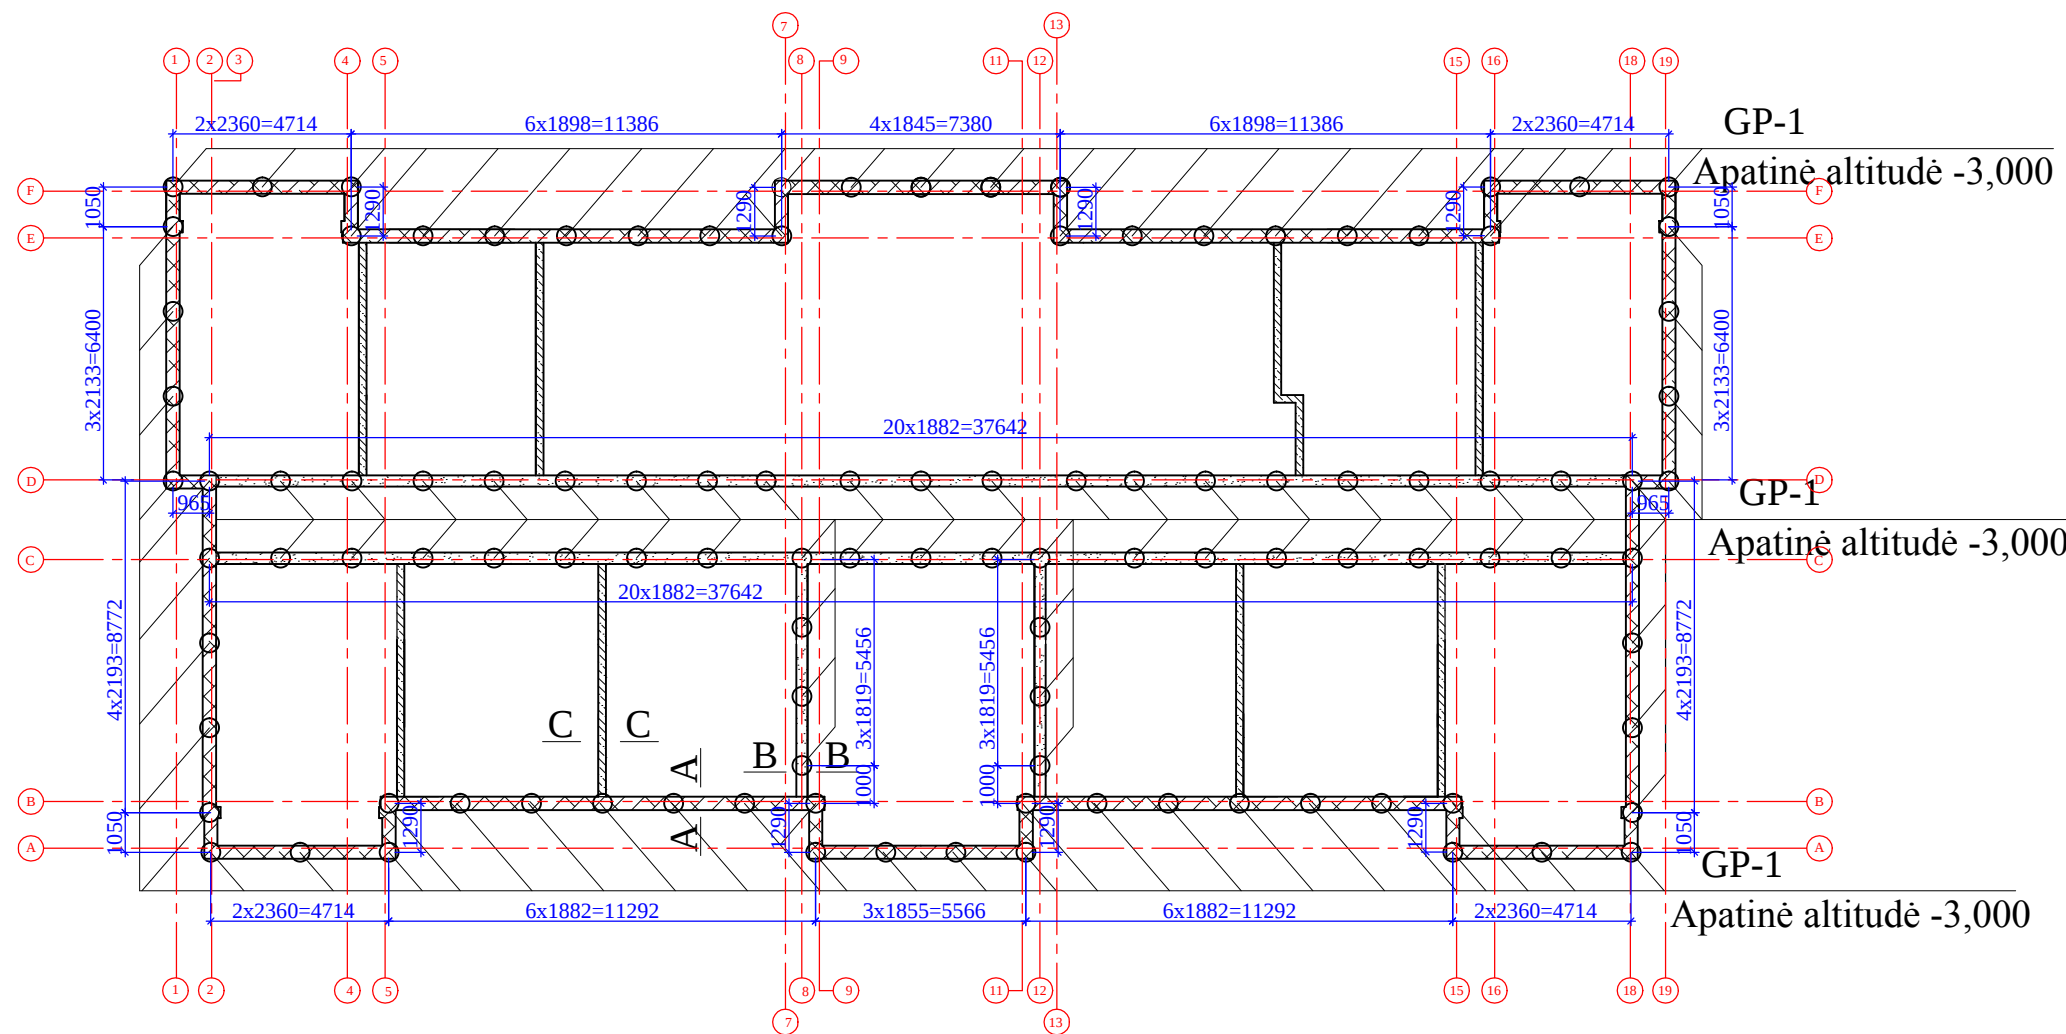


DETALĖ C-C M1:20

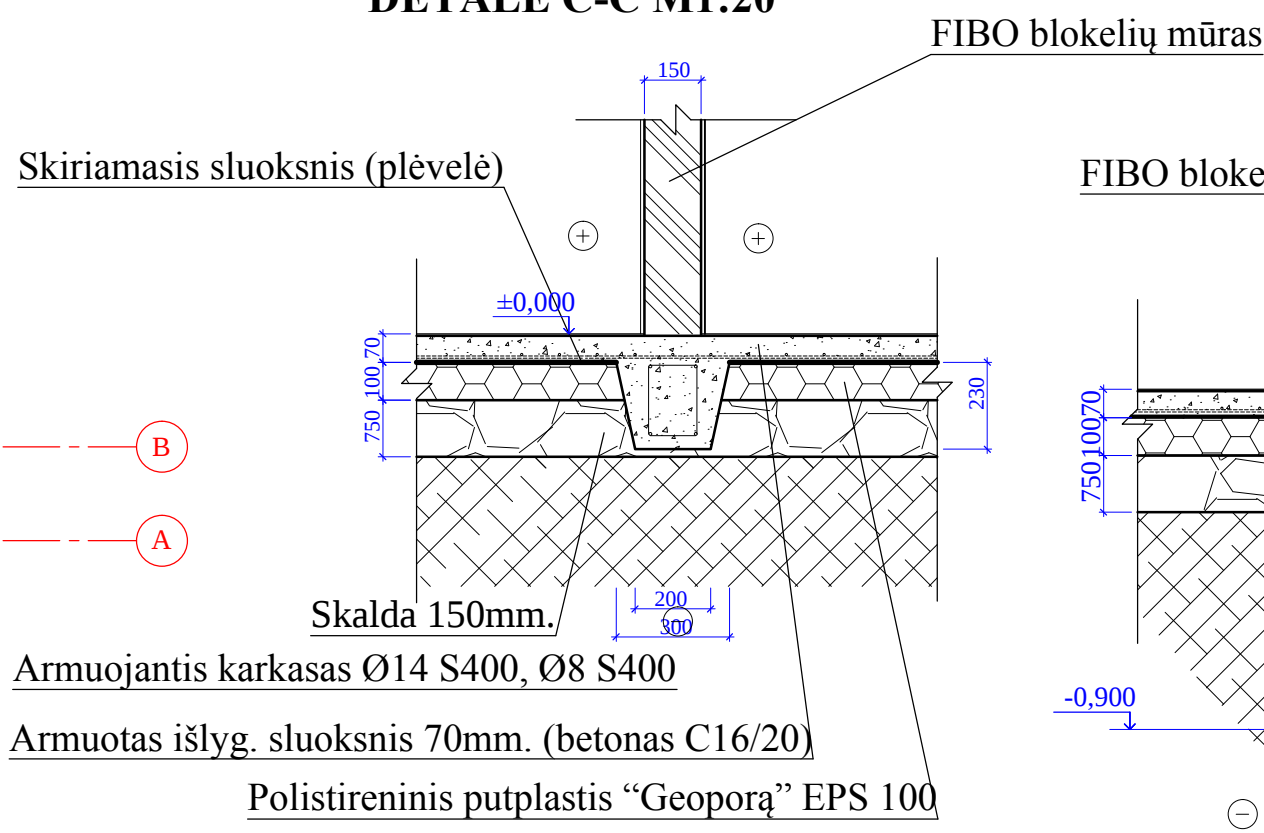


DETALĖ B-B M1:20

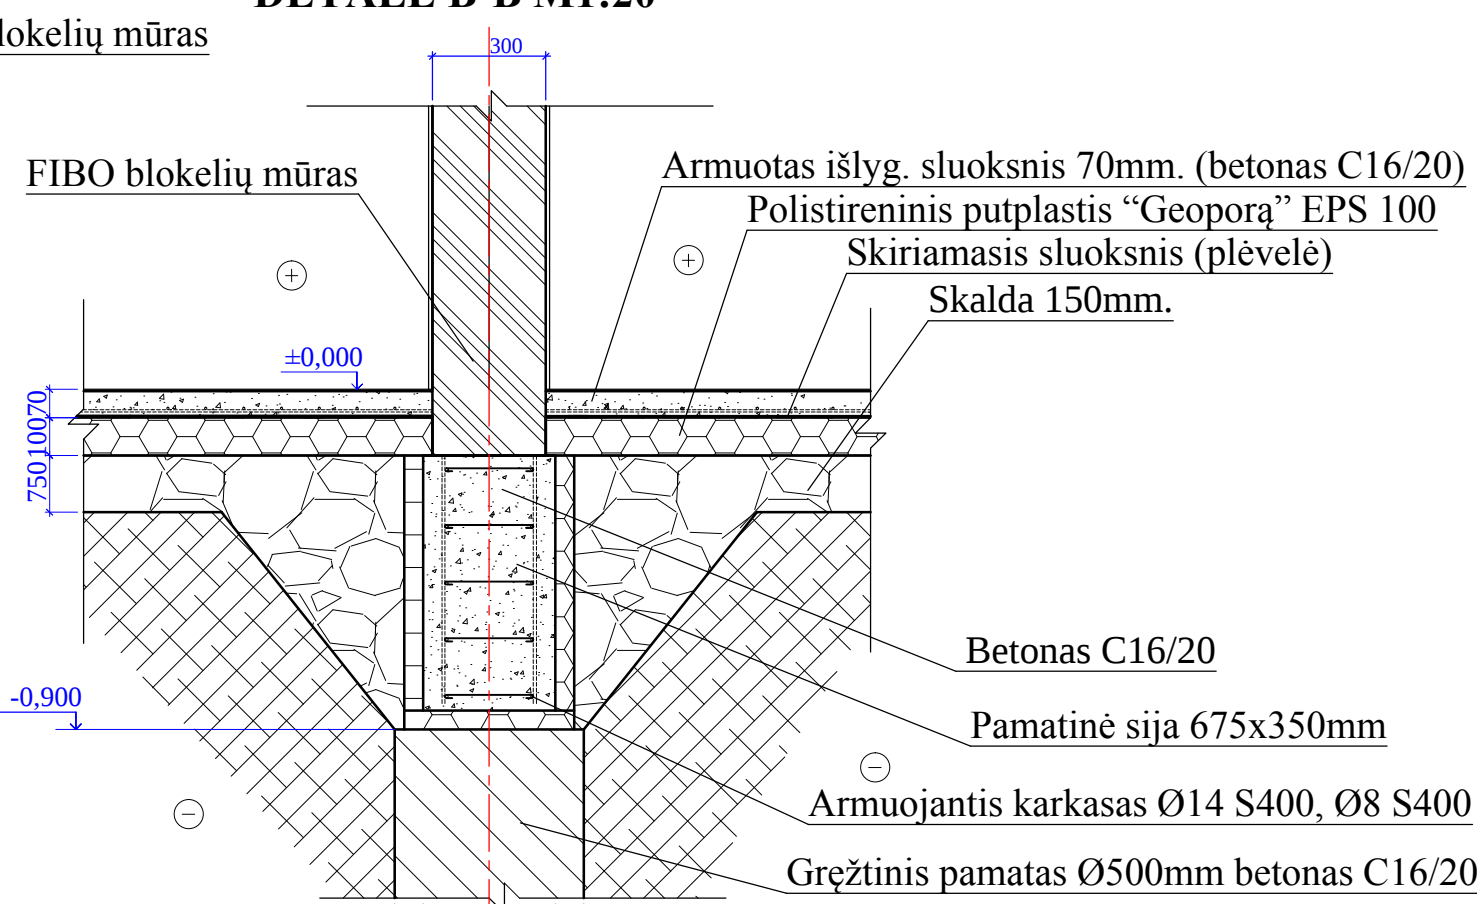


DETALĖ A-A M1:20

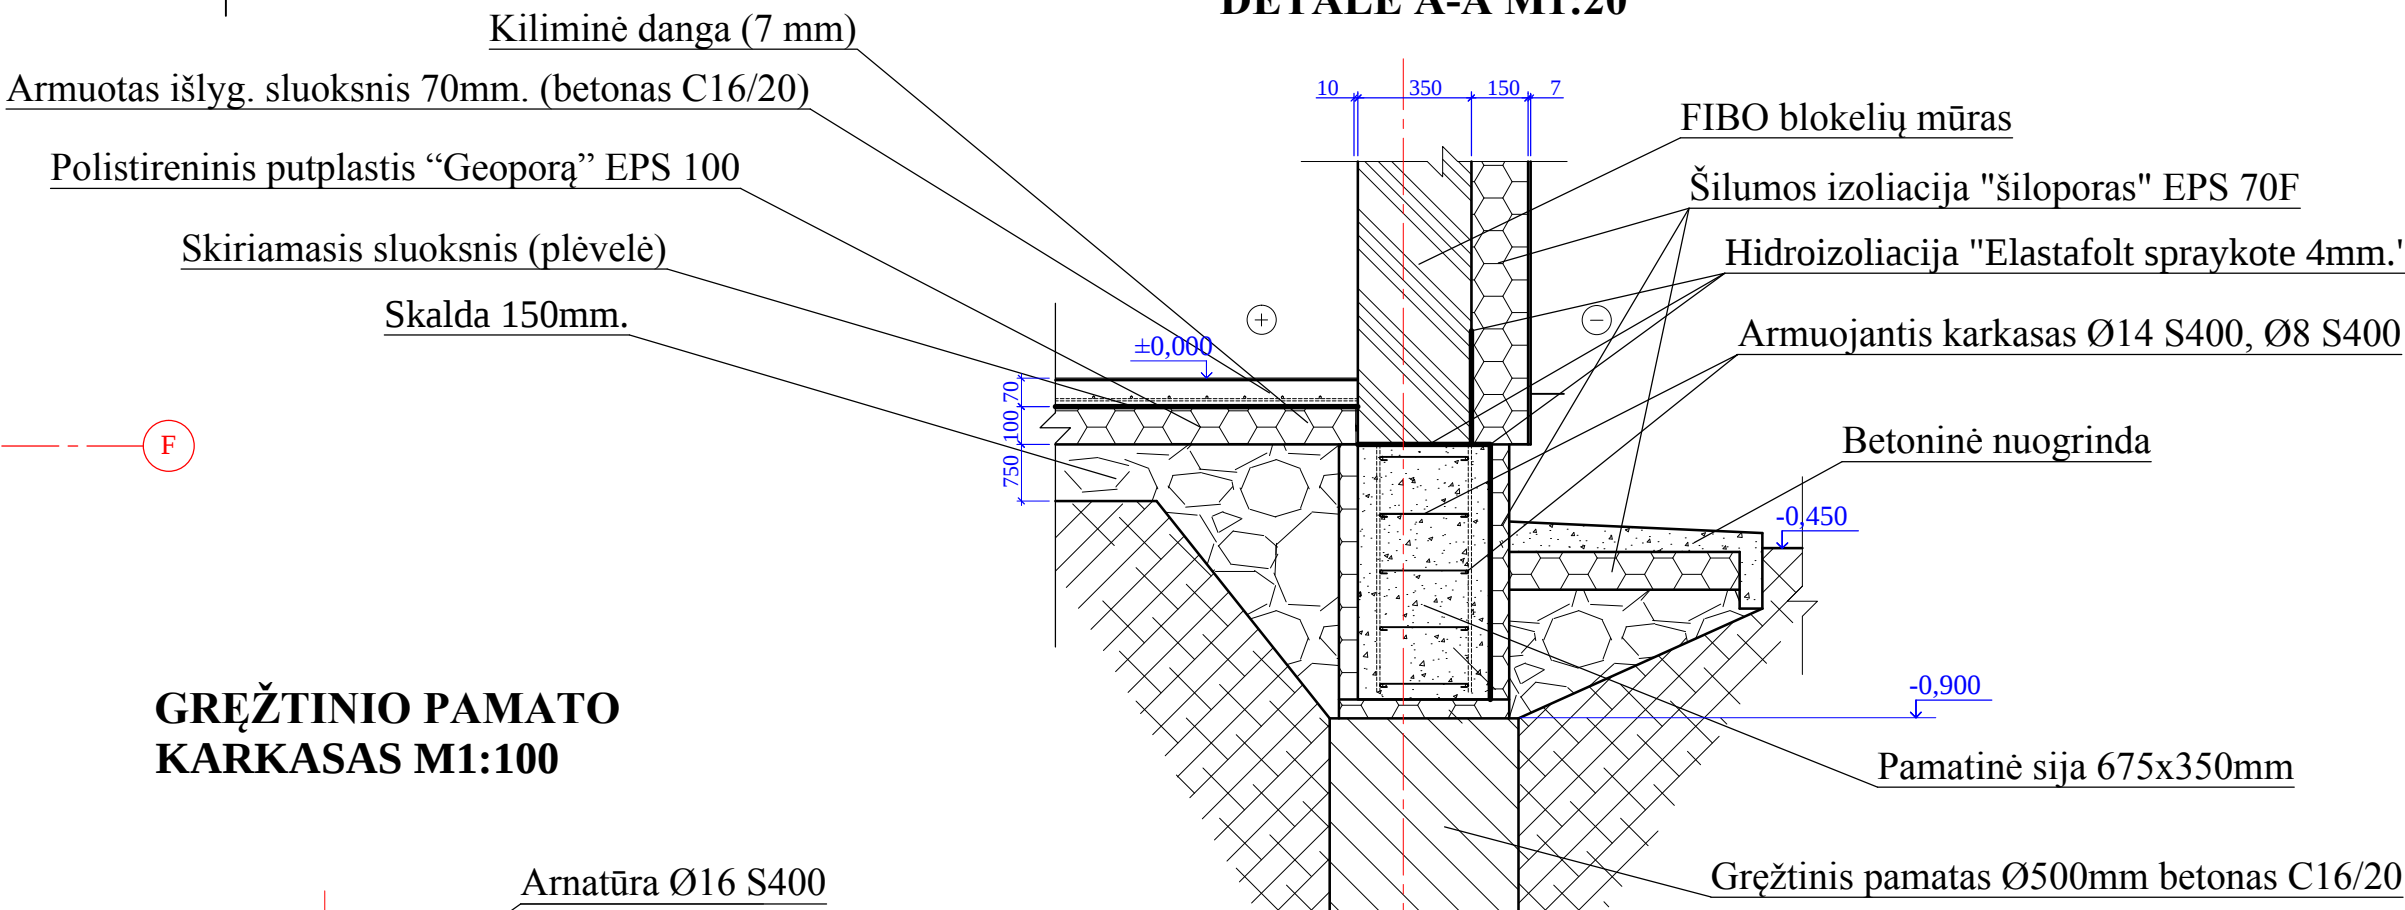

GRĘŽTINIO PAMATO KARKASAS M1:100

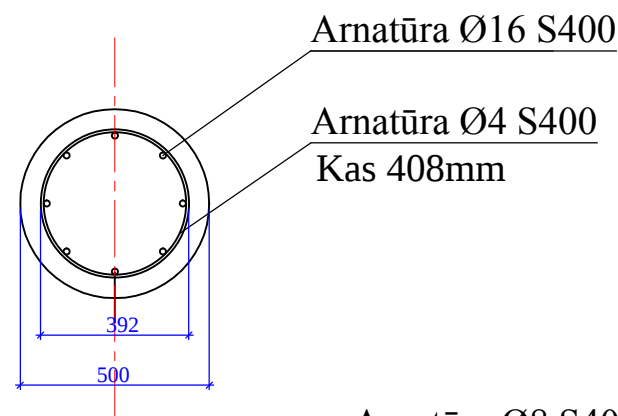

ROSTVERKO KARKASAS M1:100

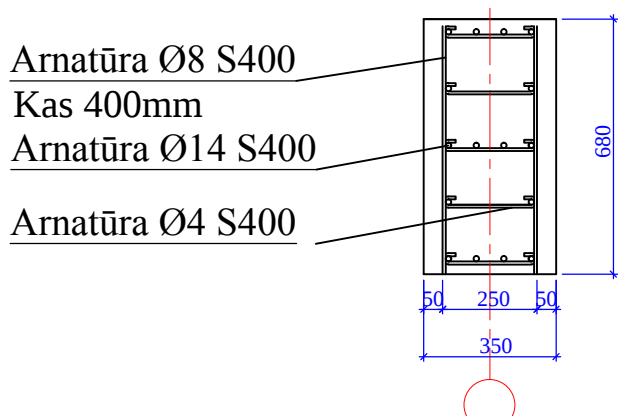

SUTARTINIAI ŽYMĖJIMAI

- Armuotas sustiprintas sluoksnis po pertvaromis pjūvis C-C
- Pamatai laikanciajai sienai, pjūvis B-B
- Pamatai lauko atitvarai, pjūvis A-A
- G/B gręžtiniai poliai

SUTARTINIAI ŽYMĖJIMAI

- FIBO blokelių mūras 300mm/150mm
- Šilumos izoliacija "šiloporos" EPS 70F
- Silikatinių plytų mūras 120mm
- Langai durys
- Kolonos
- Betoninės trinkelės
- Želdynai

TREČIO AUKŠTO PATALPOS

Nr.	Patalpos pavadinimas	Patalpos plotas
1.	Konferencijų salė	284.50 m ²
2.	Holas	31.30 m ²
3.	Laiptinė	16.76 m ²
4.	Lifo šachta	2.56 m ²
5.	Tuoretas neįgaliesiems	5.16 m ²
6.	Vyrų tuoretas	3.00 m ²
7.	Moterų tuoretas	3.00 m ²
8.	Pagalbinė patalpa	18.9 m ²
9.	Pagalbinė patalpa	9.50 m ²
10.	Pagalbinė patalpa	33.10 m ²
1.	Takas	56.64 m ²
2.	Želdynai	122.15 m ²

MEDŽIAGŲ ŽINIARAŠTIS

Nr.	Pavadinimas	Žymėjimas	Kiekis
1.	Ø14 S400	LST EN ISO 15630-1	5759.6 kg.
2.	Ø8 S400	LST EN ISO 15630-1	1082 kg.
3.	Ø16 S400	LST EN ISO 15630-1	4361 kg.
1.	C16/20	LST EN 206-1:2002	122 m3

STOGO ŽINIARAŠTIS

Nr.	Elementas	Kiekis (vnt.)	Plotas(m ²)
1.	Stogas	1	332,8
2.	Vėdin. kamin.	6	
3.	Ilajos	8	
4.	Liukas	1	2,6
5.	Rekup. filtras		

Grupė	ŠIAULIŲ UNIVERSITETAS TECHNOLOGIJOS FAKULTETAS	4 AUKŠTŲ VIEŠBUTIS "GRAFAS"
NS-8/3	Bakalauras M. Marasinskas	KETVIRTO AUKŠTO PLANAS M 1:100
	Vadovas M. Reizgevičius	PAMATŲ PLANAS M 1:200
		STOGO PLANAS M 1:100
2013	STATYBOS INŽINERIJOS KATEDRA	NS.21.03.AD
		Lapas 3
		Lapo 8