Š-3

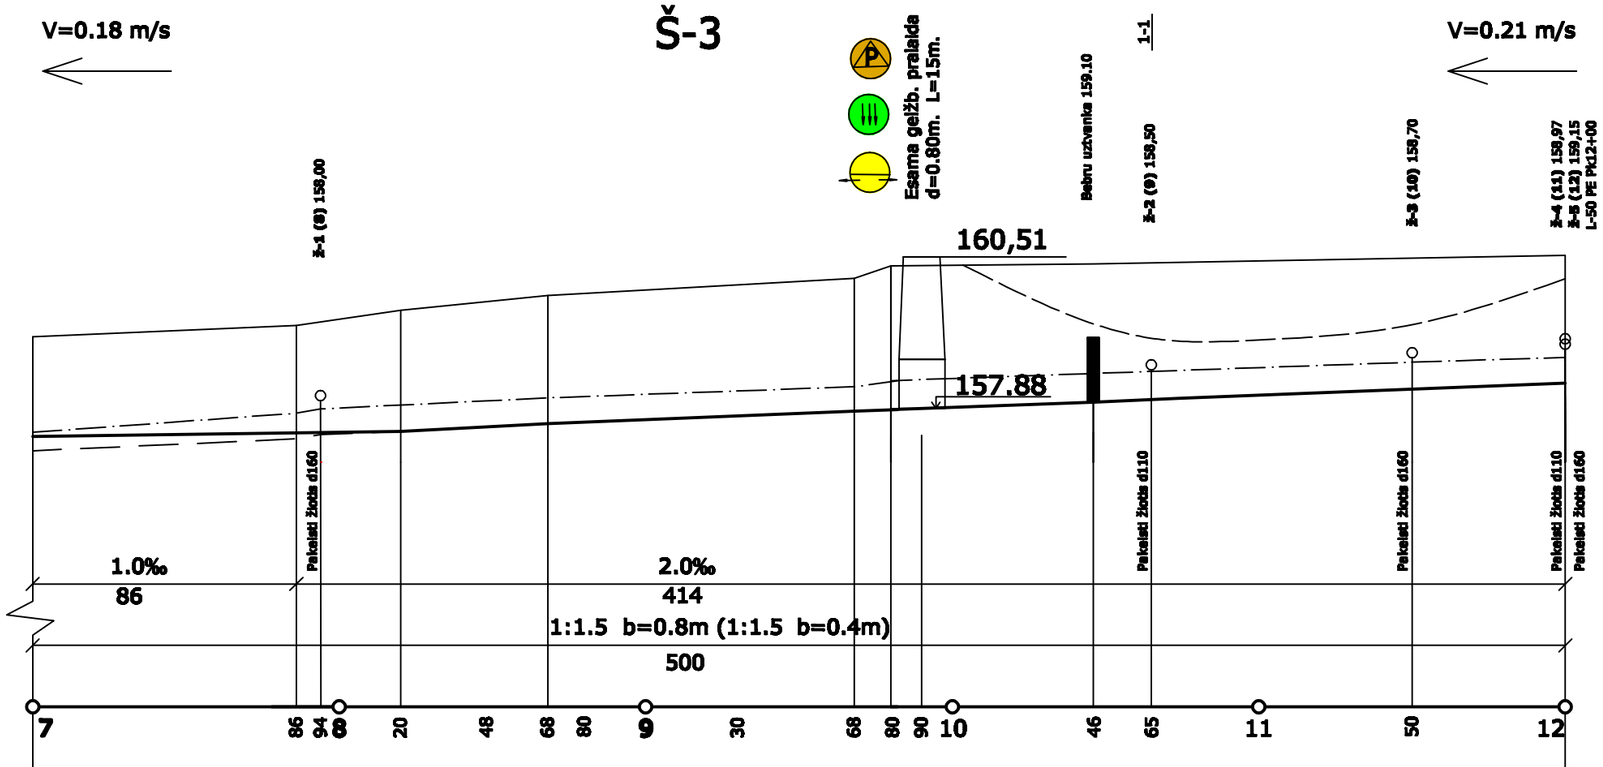

DUGNO NUOLYDIS, PROM.-PROJEKTUOJAMAS (ESAMAS) / ATSTUMAS, m																											
ŠLAITŲ KOEFICIENTAS IR DUGNO PLOTIS-PROJEKTUOJAMAS (ESAMAS) / ATSTUMAS, m																											
PIKETAI																											
ŽEMĖS PAVIRŠIAUS ALTITUDĖ	159,04			159,23		159,48			159,72					160,00	160,20			160,23								160,37
ESAMOS GROVIO DUGNO ALTITUDĖ	157,48			157,80		157,98	158,00		158,05	158,07			158,16	158,23	158,33	158,35		158,45	158,48				158,63			158,71
BUVUSIOS PROJEKTINĖS GROVIO DUGNO ALTITUDĖ	157,19			157,38	157,45	157,55			157,63					157,83	157,86			157,98								158,29
PROJEKTUOJAMOS VPV LYGIO ALTITUDĖS																											
PROJEKTUOJAMOS GROVIO DUGNO ALTITUDĖS	157,42				157,45		157,58			157,65			157,75		157,86	157,88			158,02				158,19			158,29
KASAMŲ SĄNAŠŲ ARBA GRUNTŲ STORIS, m	0.06				0.42		0.42			0.42			0.41		0.47	0.47			0.46				0.44			0.42
GRUNTAS	priesmėliai															durpė, giliau smėlis, priemolis											
ŠLAITŲ IR DUGNO STIPRINIMAS - PROJEKTUOJAMAS (ESAMAS)	nestiprinama (nėra)																										
ESAMOS DEFORMACIJOS	apaugęs krūmais; patvenktas; dugne sąnašos, šiukšlės																										
PROJEKTUOJAMI DARBAI	Valoma iki 0.4m			šalinami krūmai, valomas griovys																							

Atestato Nr.	VGTU				Jančiūnų k.v. Gudakampio kaimo Šalčykščios upės baseino Š-3 ir Š-5 griovių ir jų statinių remontas-rekonstrukcija		Laida
	Pareigos	V. Pavardė	Data	Parašas	Griovio Š-3 išilginis profilis	Lapas	Lapų
	Autorius	V. Stukaitė	2010 09		Mv 1:100 MH 1:2000	1	1