


|                                                                            |
|----------------------------------------------------------------------------|
| DUGNO NUOLYDIS, PROM.-PROJEKTUOJAMAS (ESAMAS)<br>ATSTUMAS, m               |
| ŠLAITŲ KOEFICIENTAS IR DUGNO PLOTIS-PROJEKTUOJAMAS (ESAMAS)<br>ATSTUMAS, m |

|                                                       |
|-------------------------------------------------------|
| PIKETAI                                               |
| ŽEMĖS PAVIRŠIAUS ALTITUDĖ                             |
| ESAMOS GROVIO DUGNO ALTITUDĖ                          |
| BUVUSIOS PROJEKTOINĖS GROVIO DUGNO ALTITUDĖ           |
| PROJEKTUOJAMOS VPV LYGIO ALTITUDĖS                    |
| PROJEKTUOJAMOS GROVIO DUGNO ALTITUDĖS                 |
| KASAMŲ SĄNAŠŲ ARBA GRUNTŲ STORIS, m                   |
| GRUNTAS                                               |
| ŠLAITŲ IR DUGNO STIPRINIMAS - PROJEKTUOJAMAS (ESAMAS) |
| ESAMOS DEFORMACIJOS                                   |
| PROJEKTUOJAMI DARBAI                                  |

V=0.37 m/s

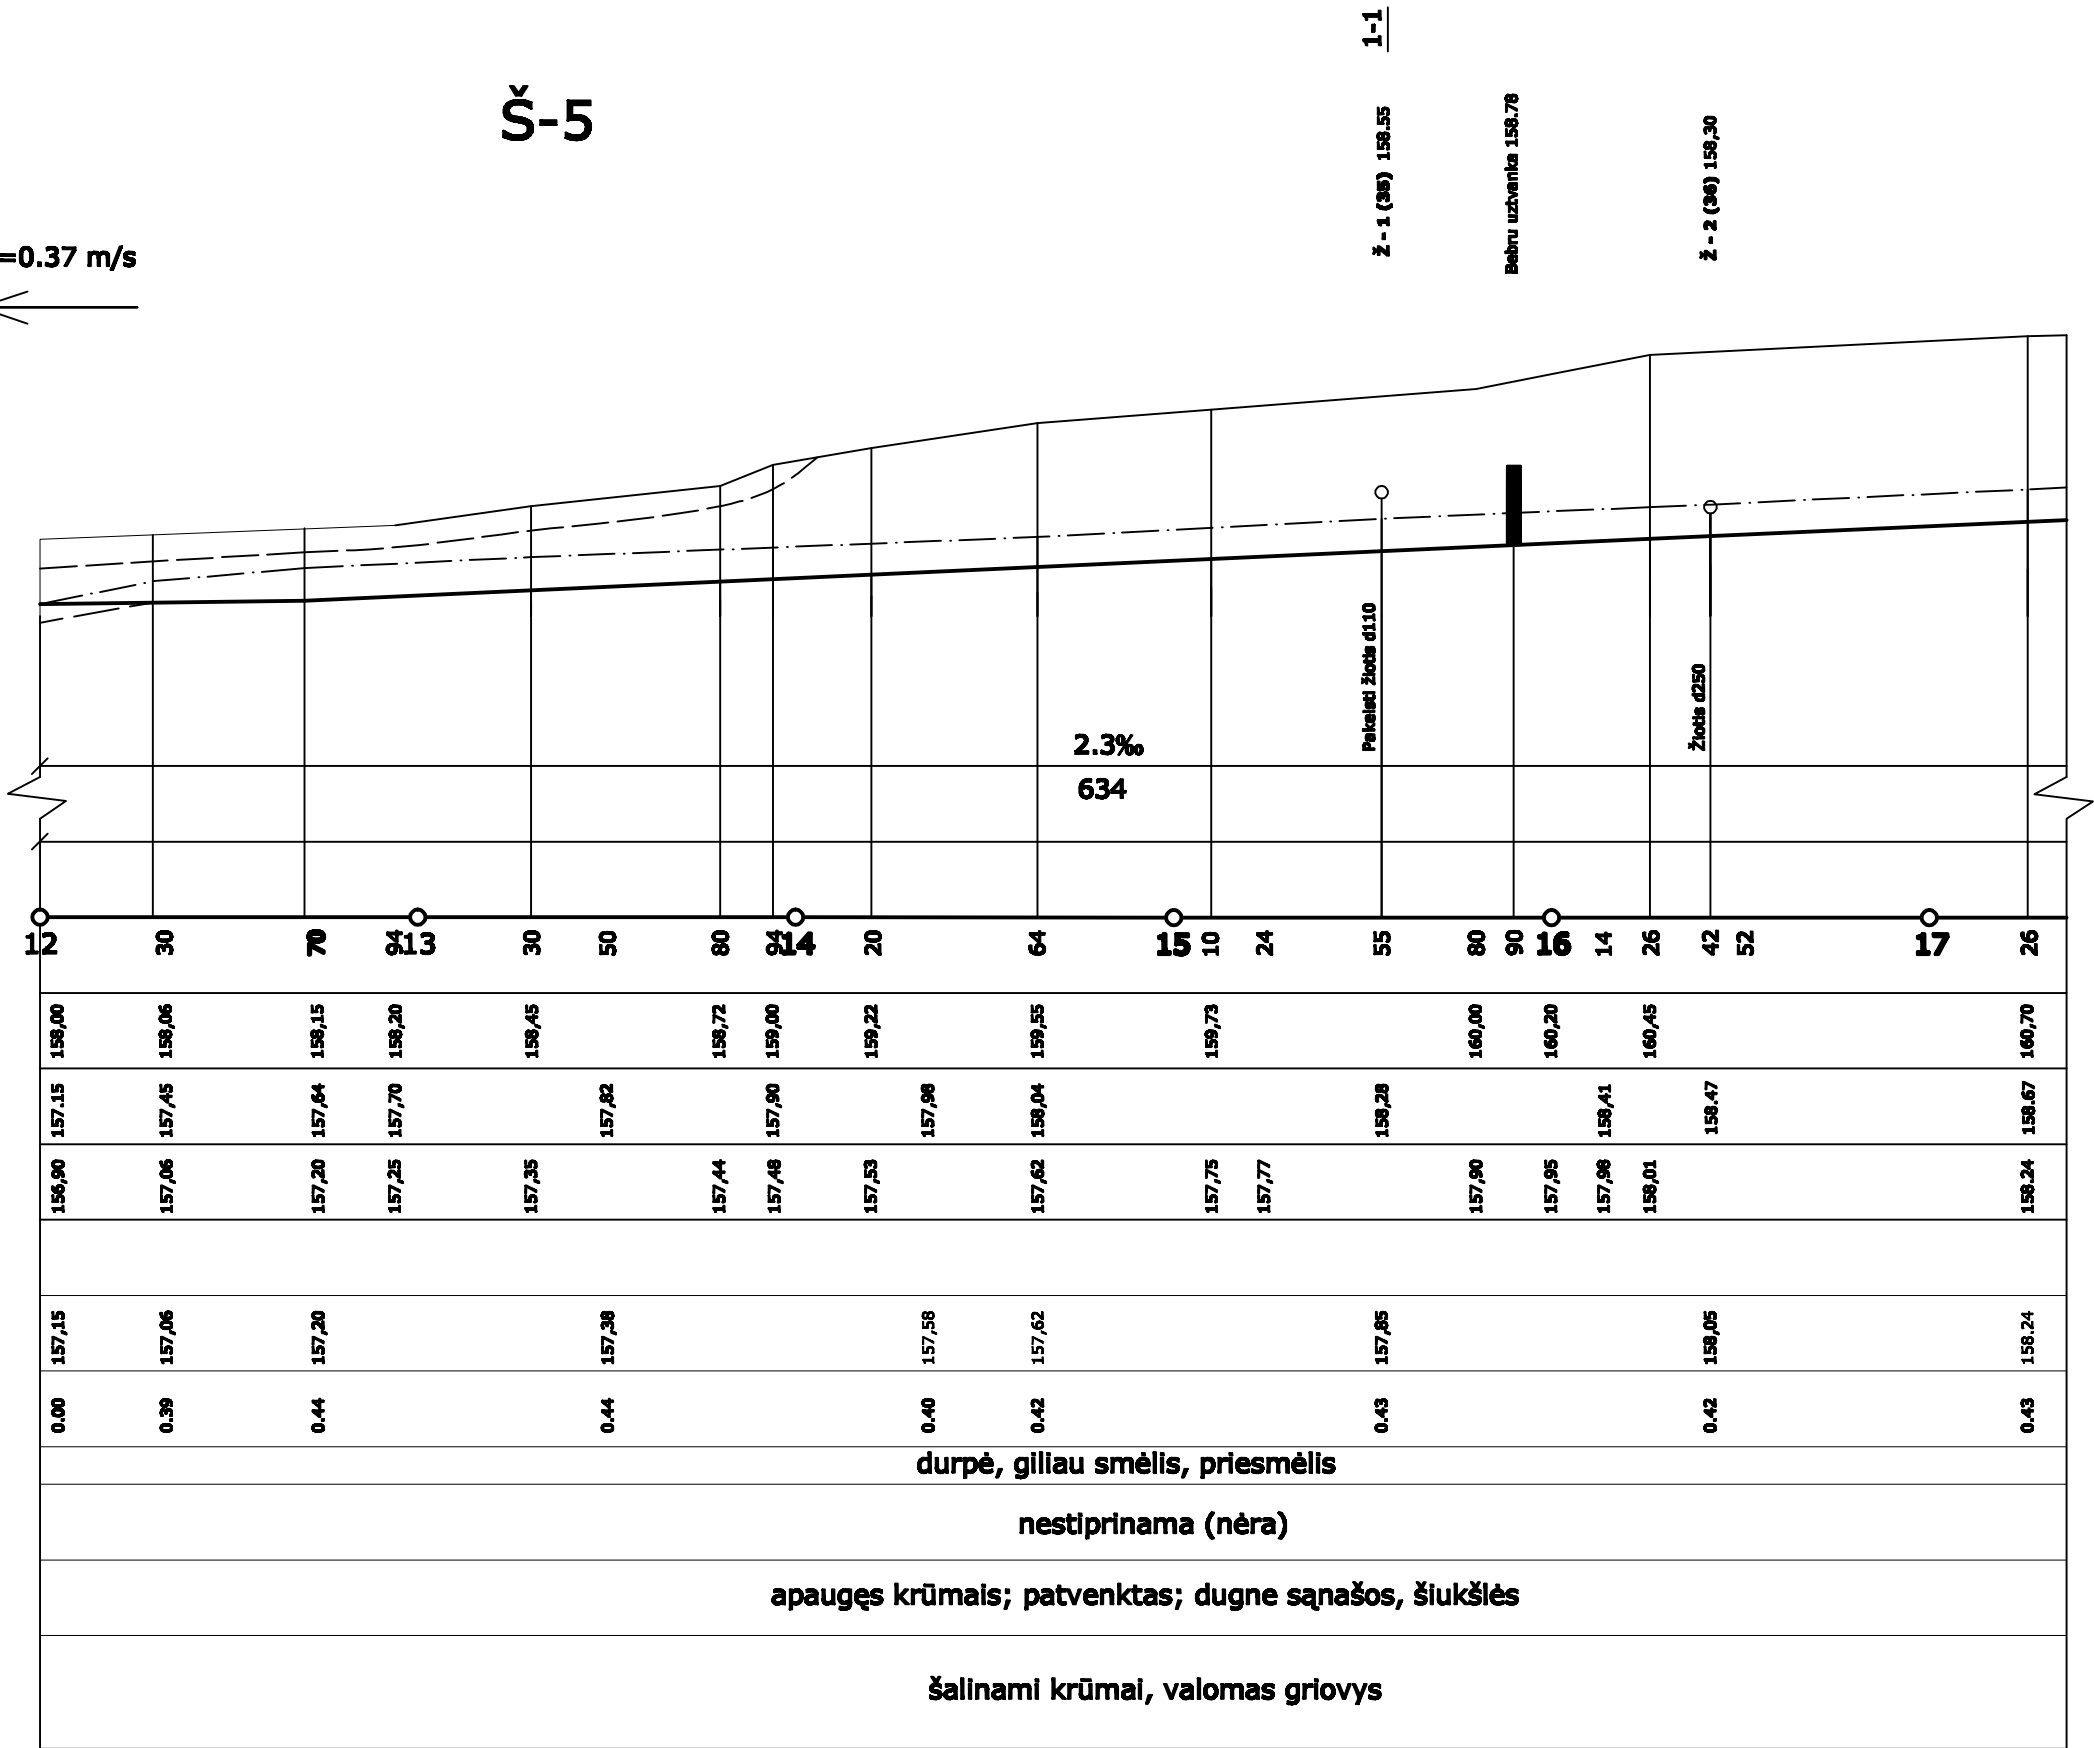

|                 |          |             |         |         |   |       |       |
|-----------------|----------|-------------|---------|---------|---|-------|-------|
| Atestato<br>Nr. | VGTU     |             |         |         | Jančiūnų k.v. Gudakampio kaimo Šalčykščios<br>upės baseino Š-3 ir Š-5 griovių ir jų statinių<br>remontas-rekonstrukcija |       | Laida |
|                 | Pareigos | V. Pavardė  | Data    | Parašas | Griovio Š-5 išilginis profilis<br>Mv 1:100 Mh1:2000                                                                     | Lapas | Lapų  |
|                 | Autorius | V. Stukaitė | 2010 09 |         |   | 1     | 3     |
|                 |          |             |         |         |   |       |       |