


DUGNO NUOLYDIS, PROM.-PROJEKTUOJAMAS (ESAMAS) ATSTUMAS, m
ŠLAITŲ KOEFICIENTAS IR DUGNO PLOTIS-PROJEKTUOJAMAS (ESAMAS) ATSTUMAS, m

PIKETAI
ŽEMĖS PAVIRŠIAUS ALTITUDĖ
ESAMOS GROVIO DUGNO ALTITUDĖ
BUVUSIOS PROJEKTOINĖS GROVIO DUGNO ALTITUDĖ
PROJEKTUOJAMOS VPV LYGIO ALTITUDĖS
PROJEKTUOJAMOS GROVIO DUGNO ALTITUDĖS
KASAMIŲ SĄNAŠŲ ARBA GRUNTŲ STORIS, m
GRUNTAS
ŠLAITŲ IR DUGNO STIPRINIMAS - PROJEKTUOJAMAS (ESAMAS)
ESAMOS DEFORMACIJOS
PROJEKTUOJAMI DARBAI

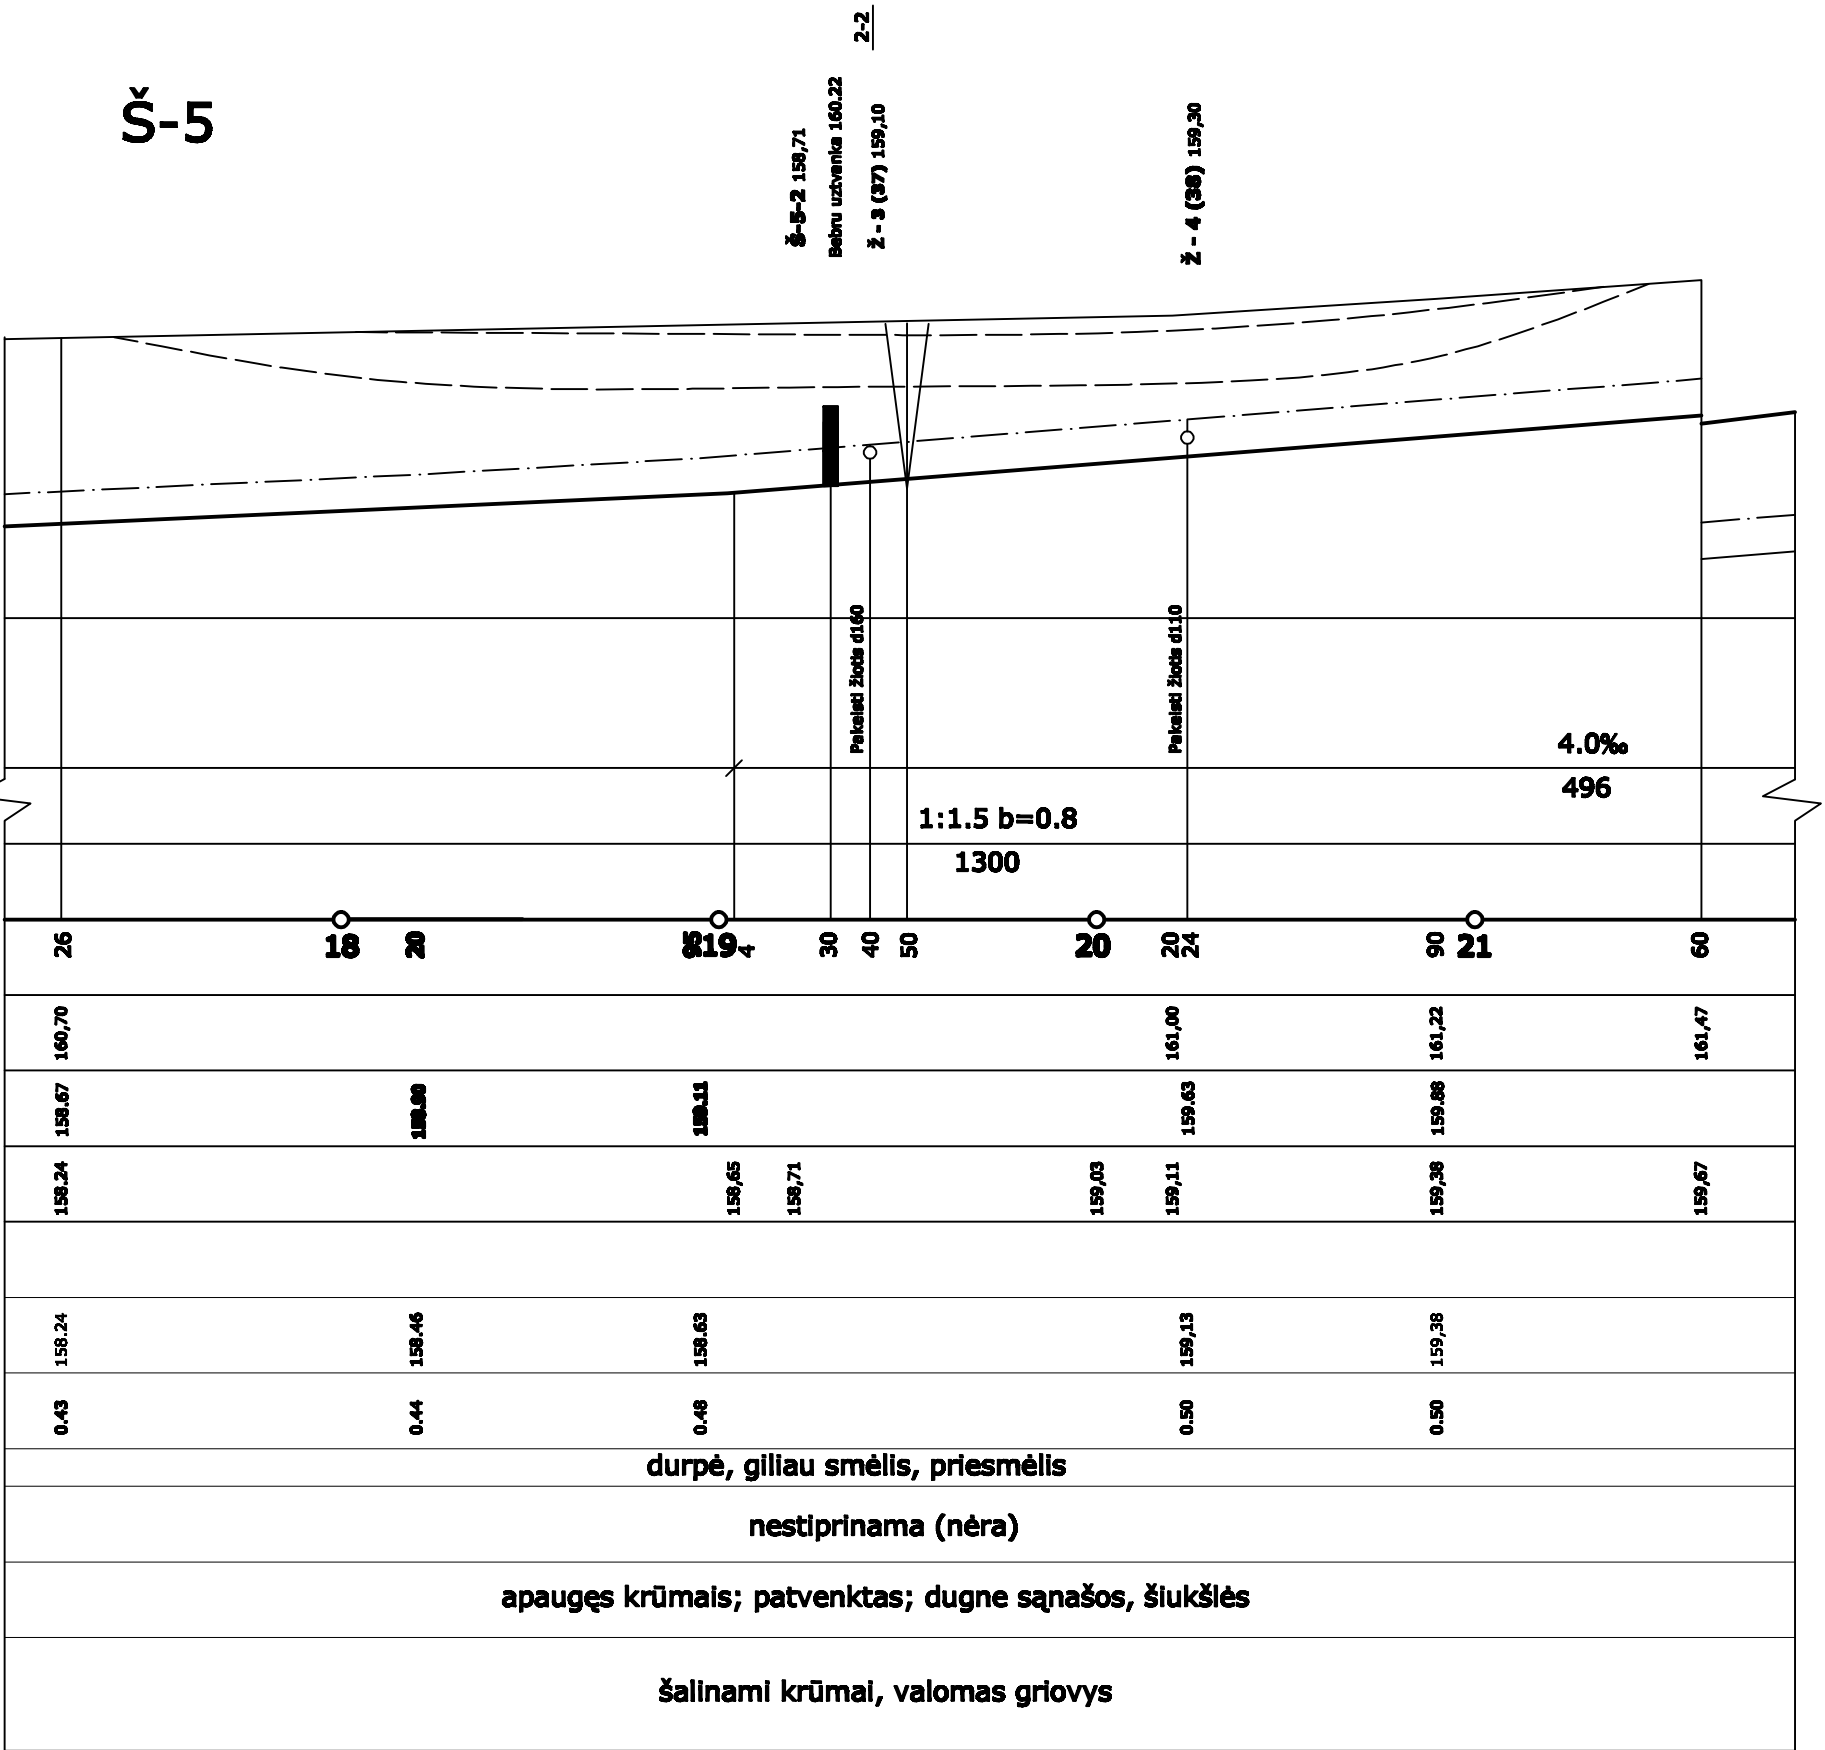

Atestato Nr.	VGTU				Jančiūnų k.v. Gudakampio kaimo Šalčykščios upės baseino Š-3 ir Š-5 griovių ir jų statinių remontas-rekonstrukcija		Laida
	Pareigos	V. Pavardė	Data	Parašas	Griovio Š-5 išilginis profilis Mv 1:100 Mh 1:2000	Lapas	Lapų
	Autorius	V. Stukaitė	2010 09			2	3