


36—a

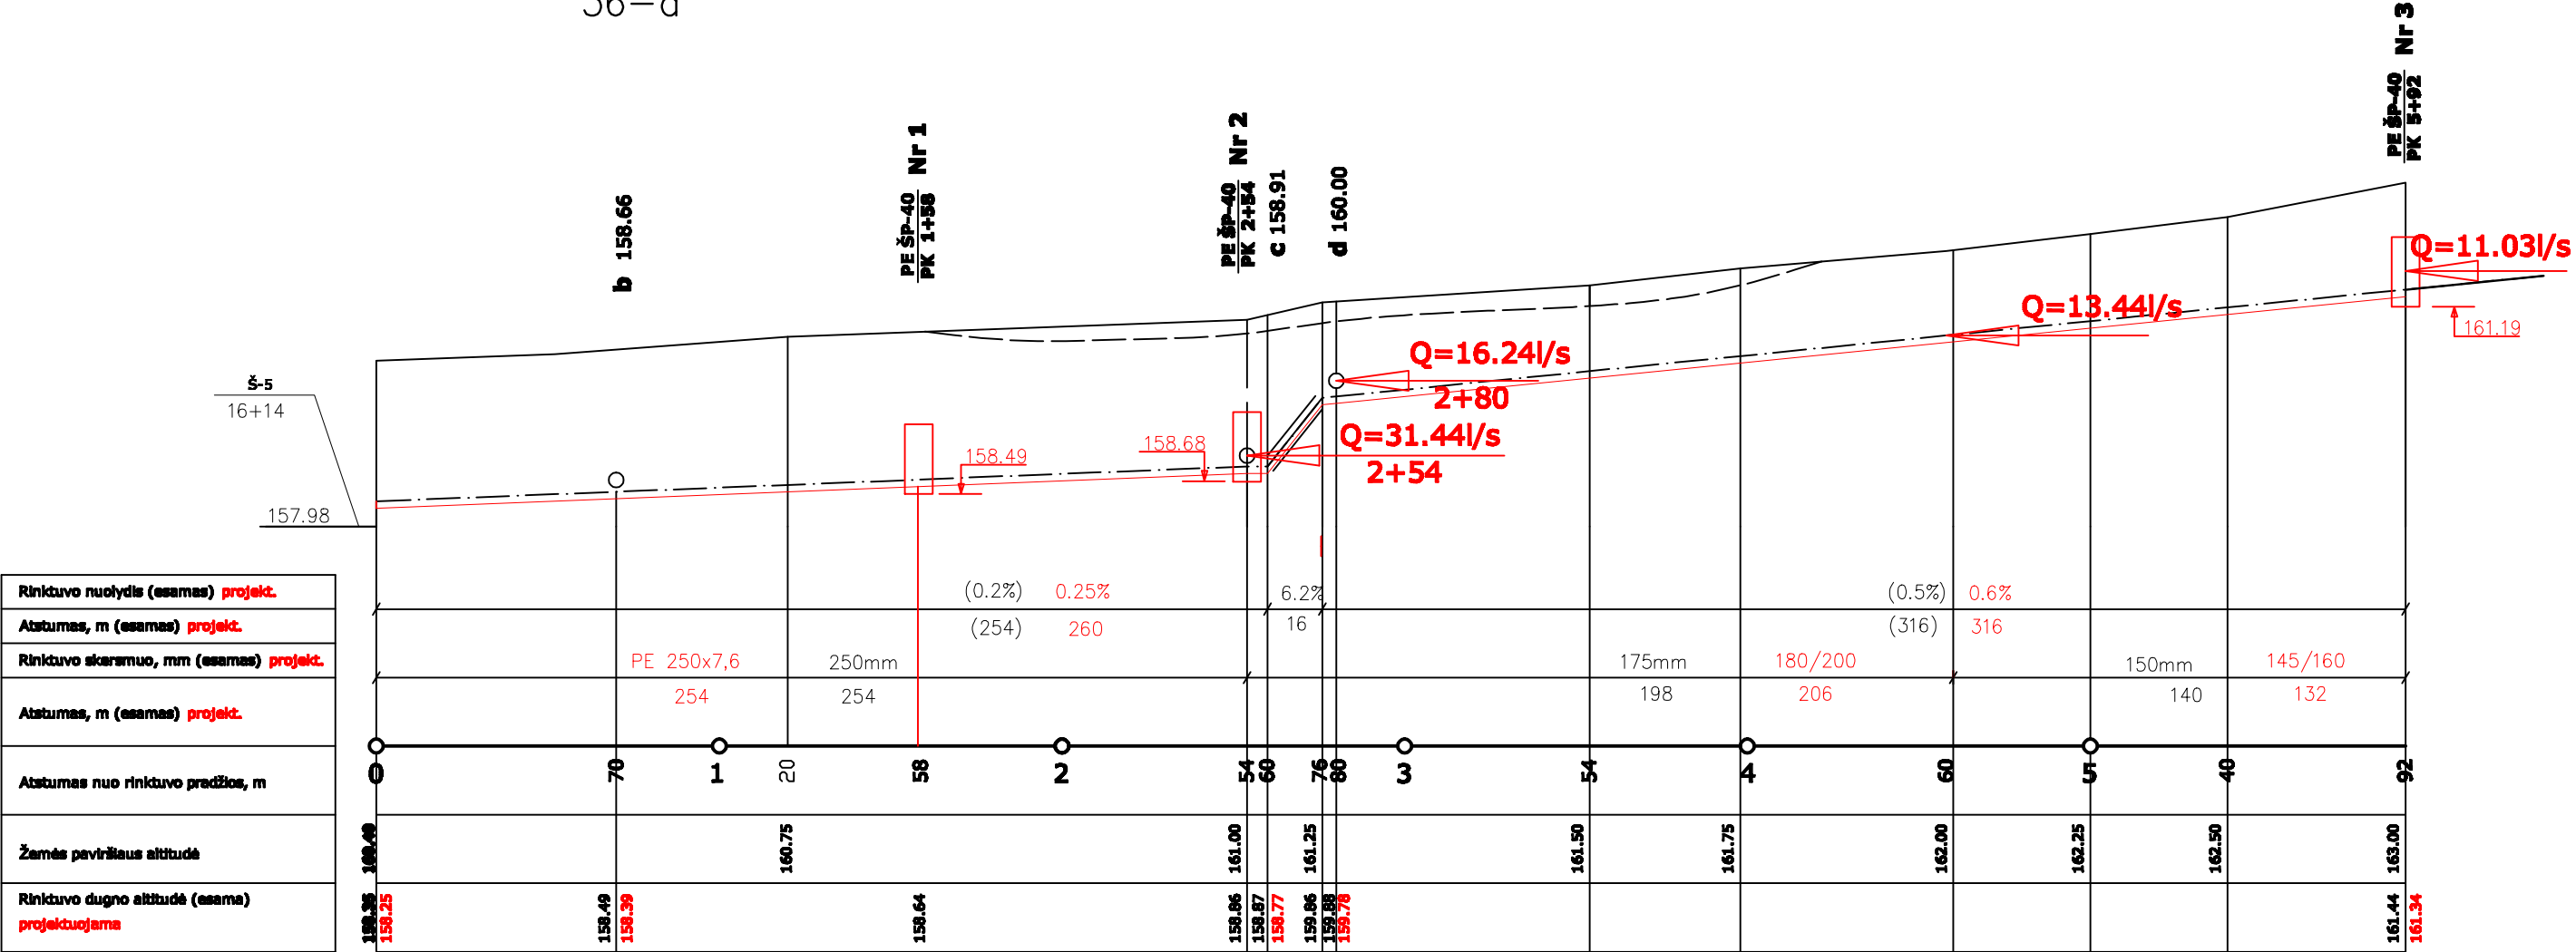

Sutartiniai ženklai	
—	Esamas rinktuvas
—	Naujai klojamas rinktuvas

Atestato Nr.	VG TU				Jančiūnų k.v. Gudakampio kaimo Šalčykščios upės baseino Š-3 ir Š-5 griovių ir jų statinių remontas-rekonstrukcija		Laida
	Pareigos	V. Pavardė	Data	Parašas	Rinktuvo 36-a išilginis profilis	Lapas	Lapų
	Autorius	V. Stukaitė	2010 09		Mv 1:100 Mh1:2000	1	1