



Vandentiekio tinklai Tarandės gyvenamojo rajono dalyje




1 pav. Tarandės gyvenamojo rajono dalies trimatis modelis

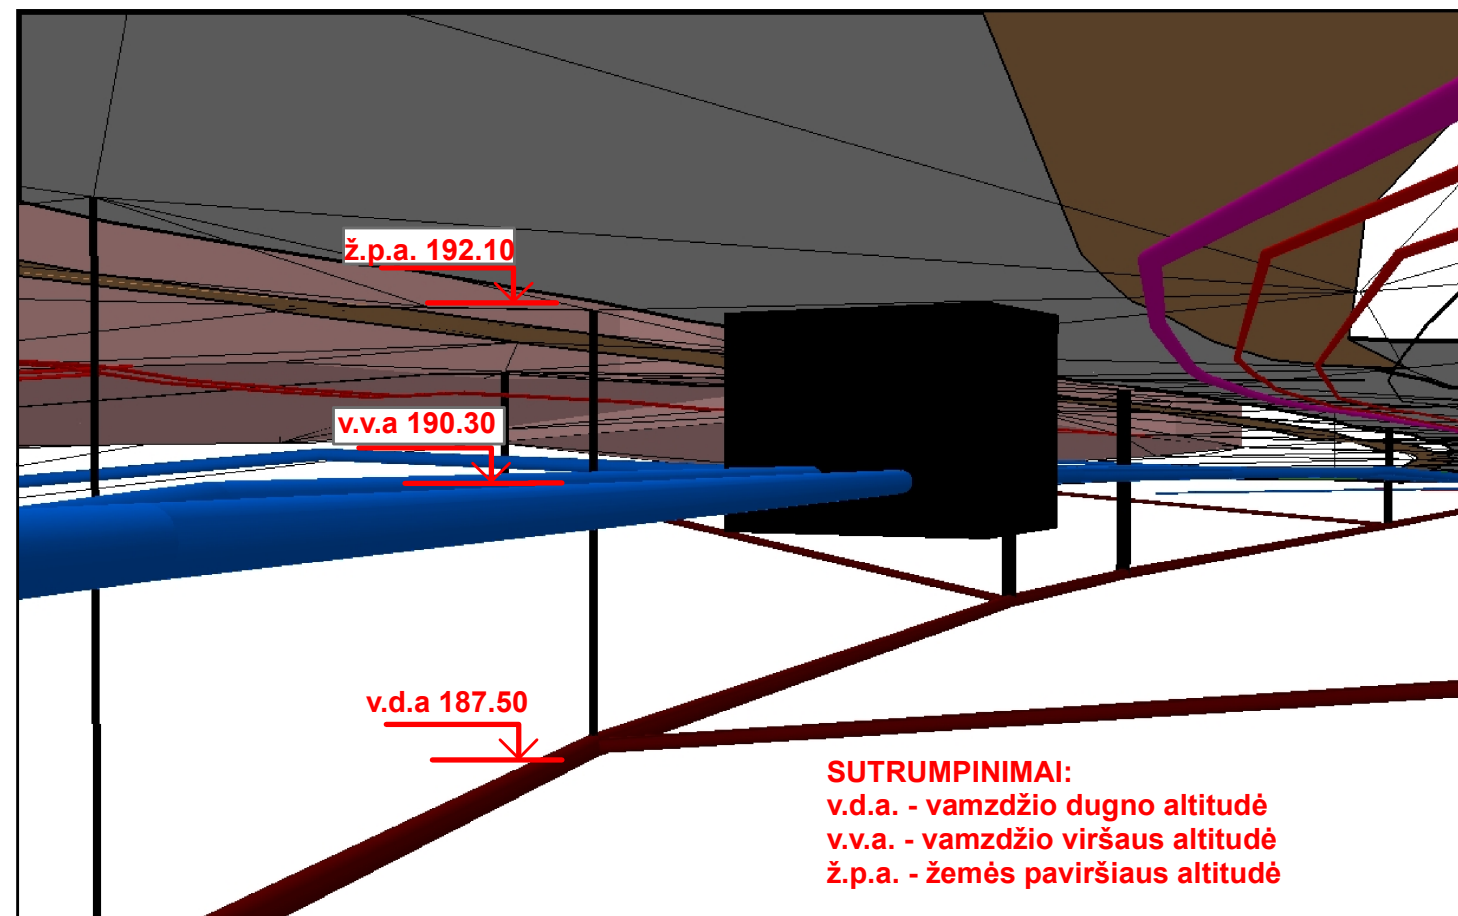

2 pav. Požeminių komunikacijų vizualizacija

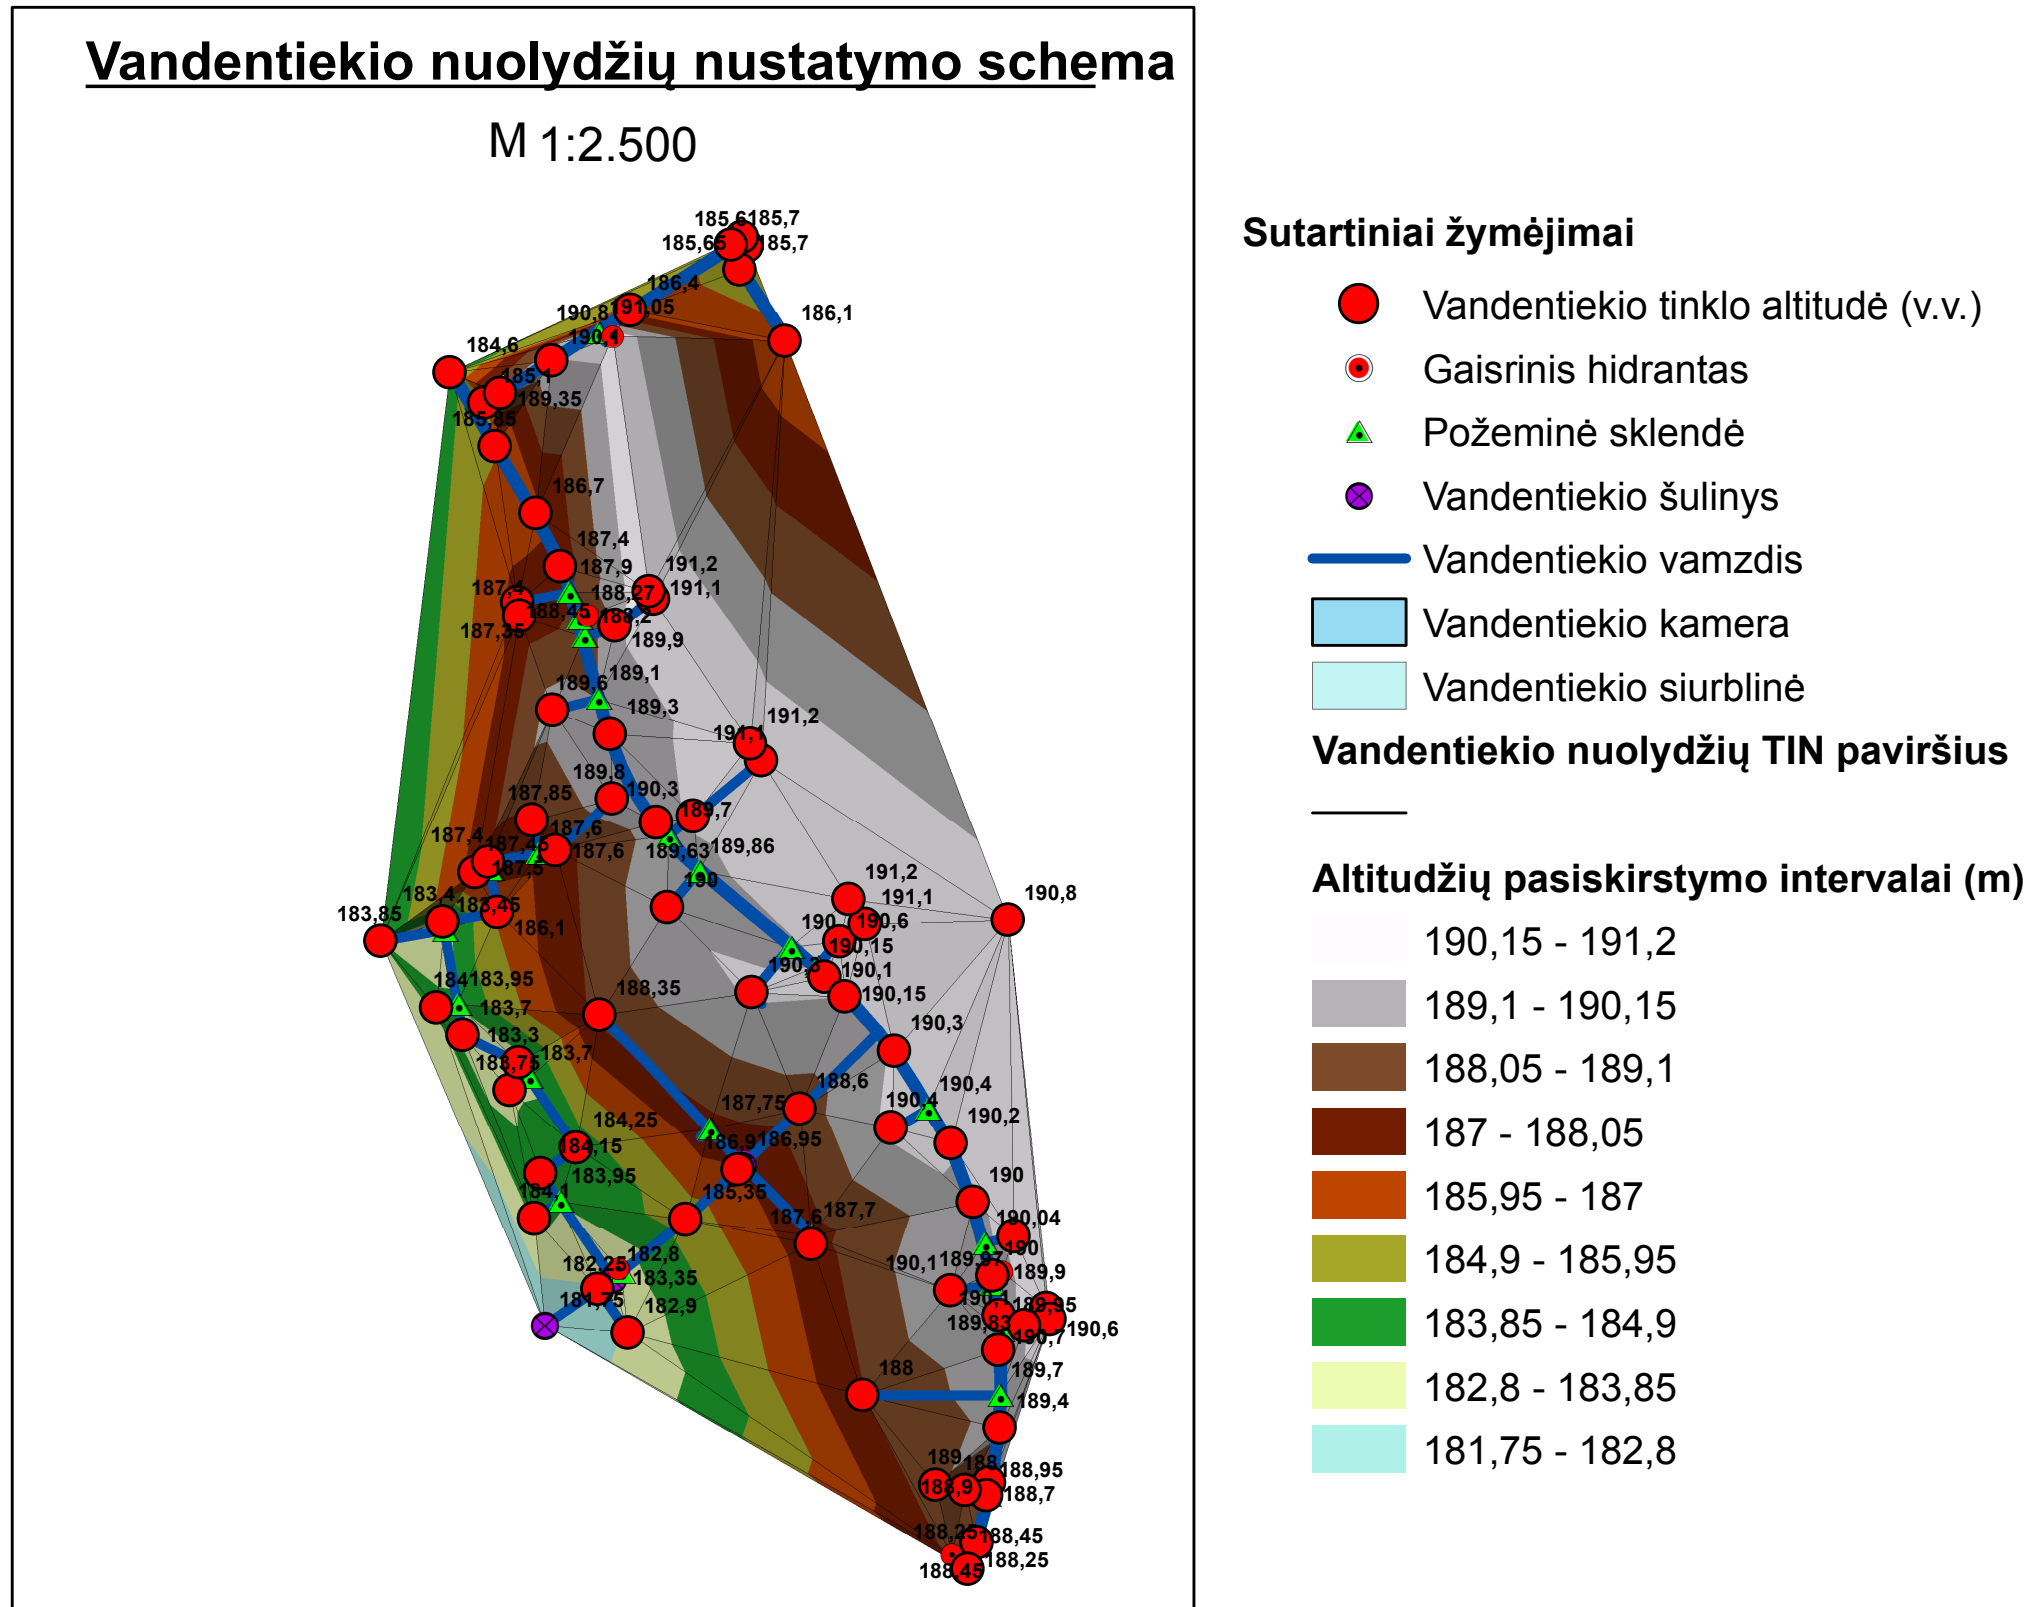


Pastaba: Vandentiekio nuolydžių TIN paviršius sumodeliuotas pagal vandentiekio tinklo elementų (hidrantų, požeminių sklendžių, šulinių ir t.t.) taškinių sluoksnių atributo „Tinklo_H“ reikšmes.

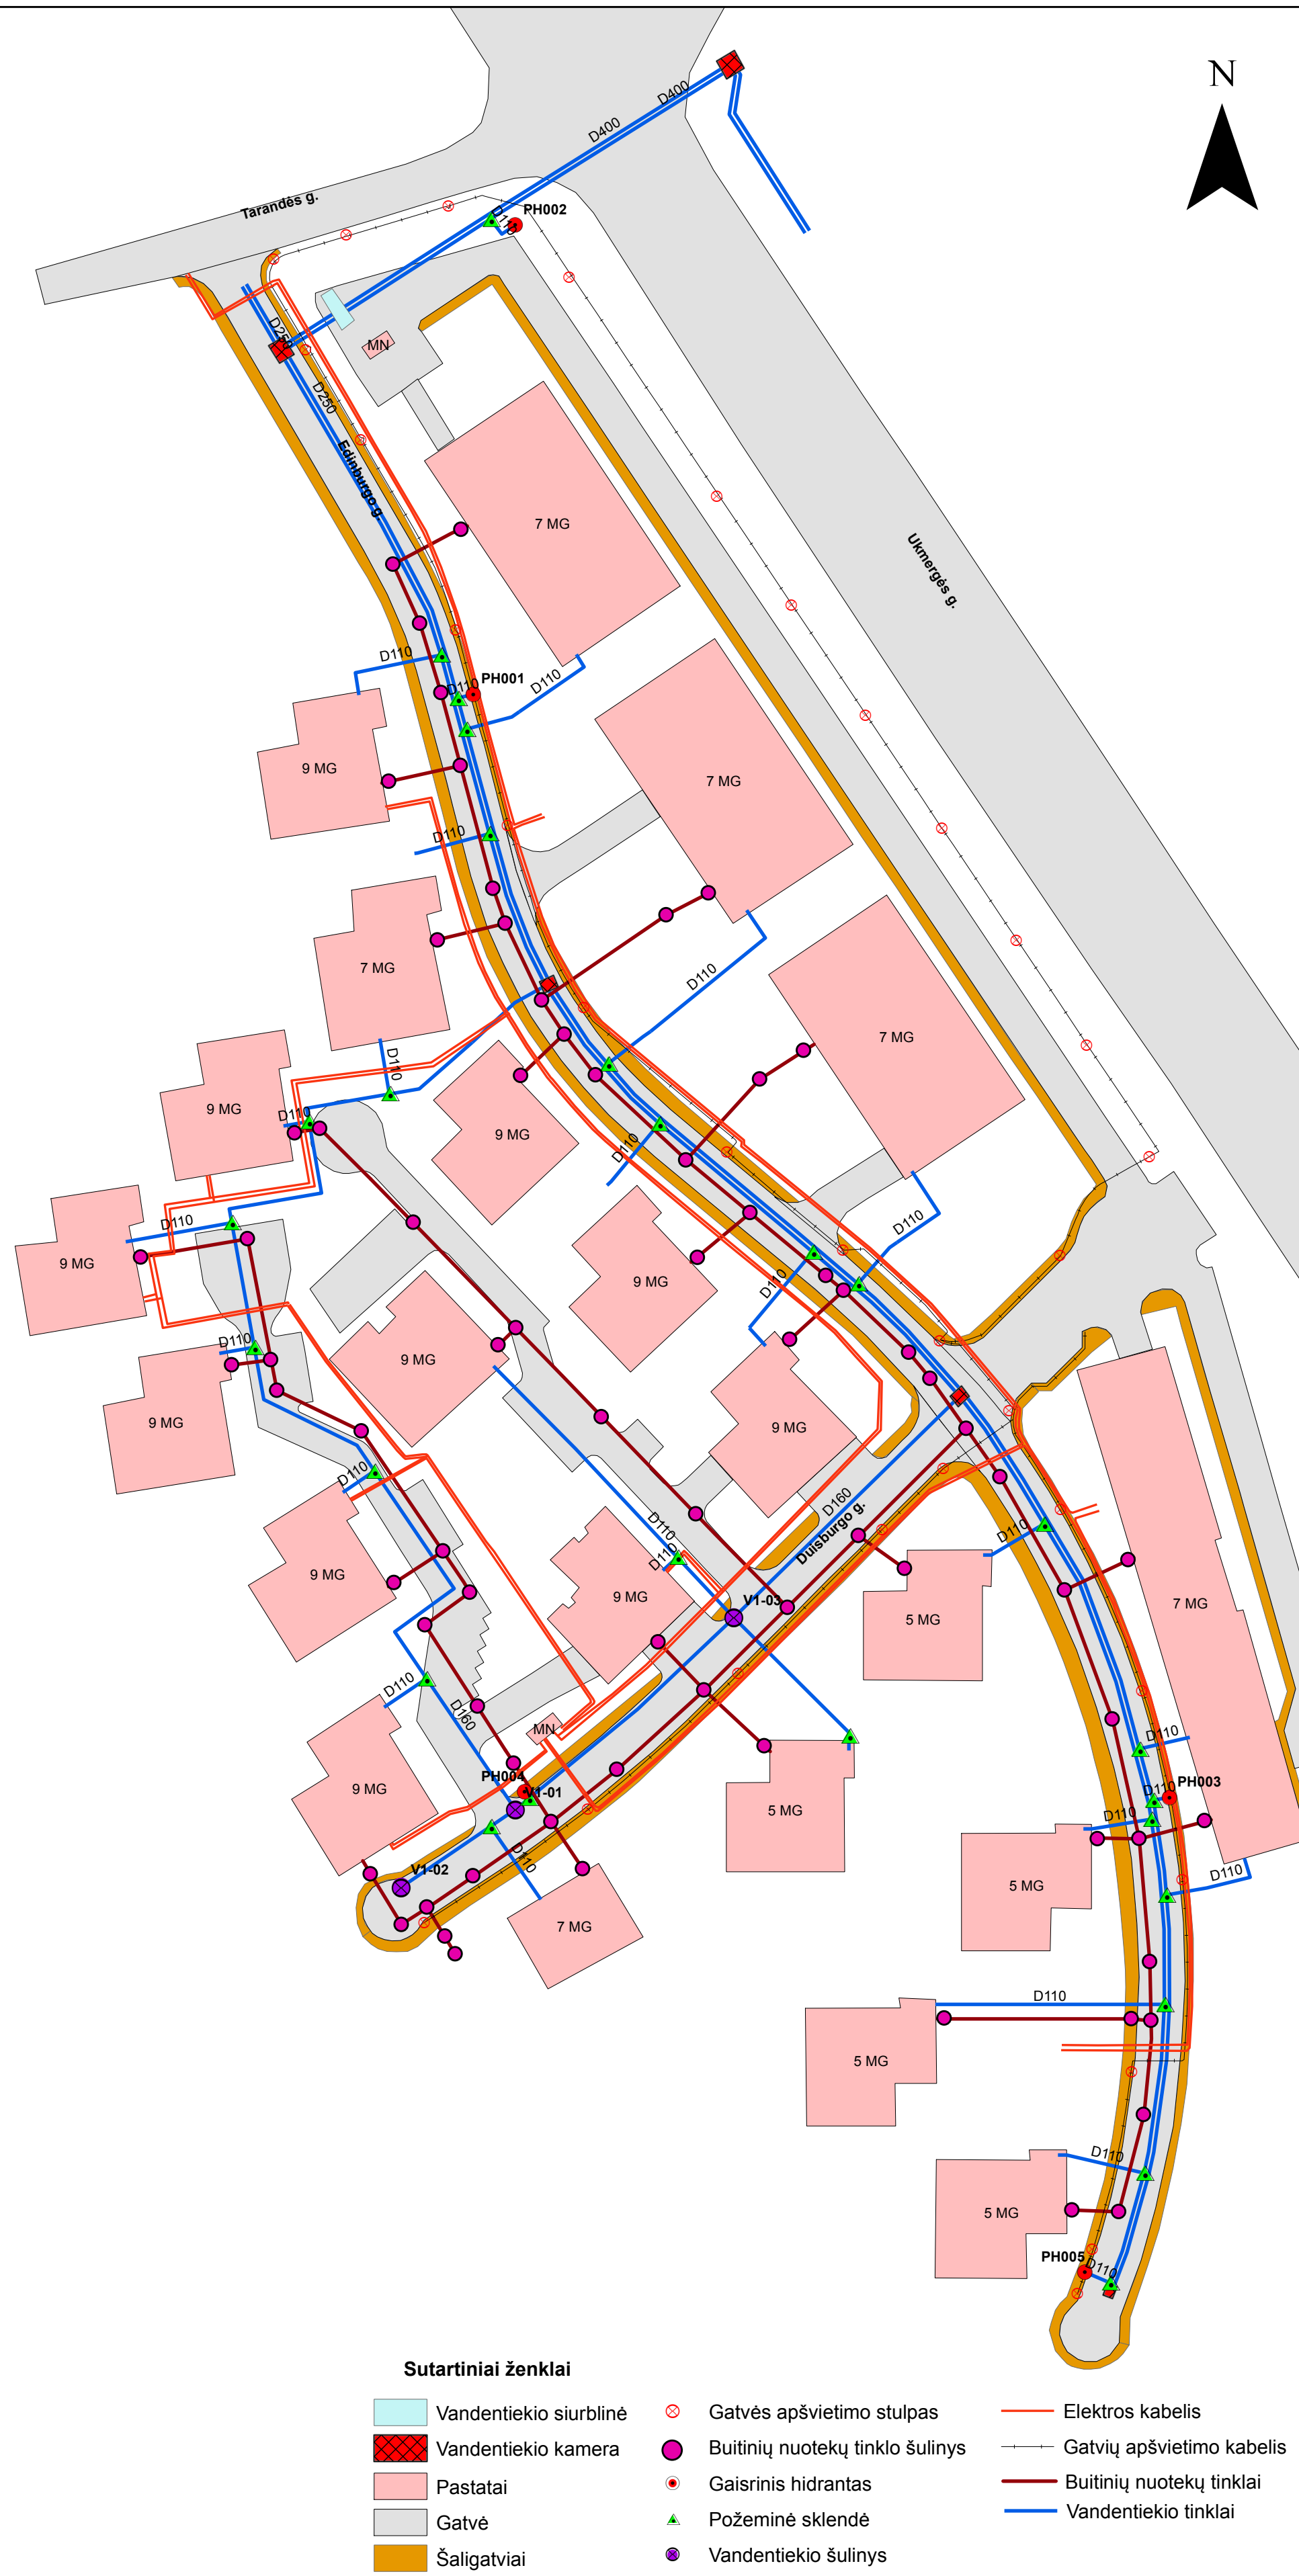

OBJECTID *	Shape *	GKODAS	Zemes_H	Tinklo_H	Tipas	PH0	Korteles	Gate	Siat_met	Atskaite
1	Point	iv7	192,75	190,8	Pozeminis	PH00	<Rastis>	Ukmerges g.	2011.02.01	Vamzdžio viršus
2	Point	iv7	190	189,2	Antžeminis	PH00	<Rastis>	Edinburgo g.	2011.01.05	Vamzdžio viršus
3	Point	iv7	185,10001	183,4	Antžeminis	PH00	<Rastis>	Duisburgo g.	2011.02.05	Vamzdžio viršus
4	Point	iv7	191,75	189,9	Antžeminis	PH00	<Rastis>	Edinburgo g.	2011.02.03	Vamzdžio viršus
5	Point	iv7	190,25	188,25	Antžeminis	PH00	<Rastis>	Edinburgo g.	2011.03.05	Vamzdžio viršus

Antžeminis gaisrinis hidrantas DUO 230 TIPAS C LST EN 14384
Tinka vartojimui vandeniui LST EN 1074-8:2009

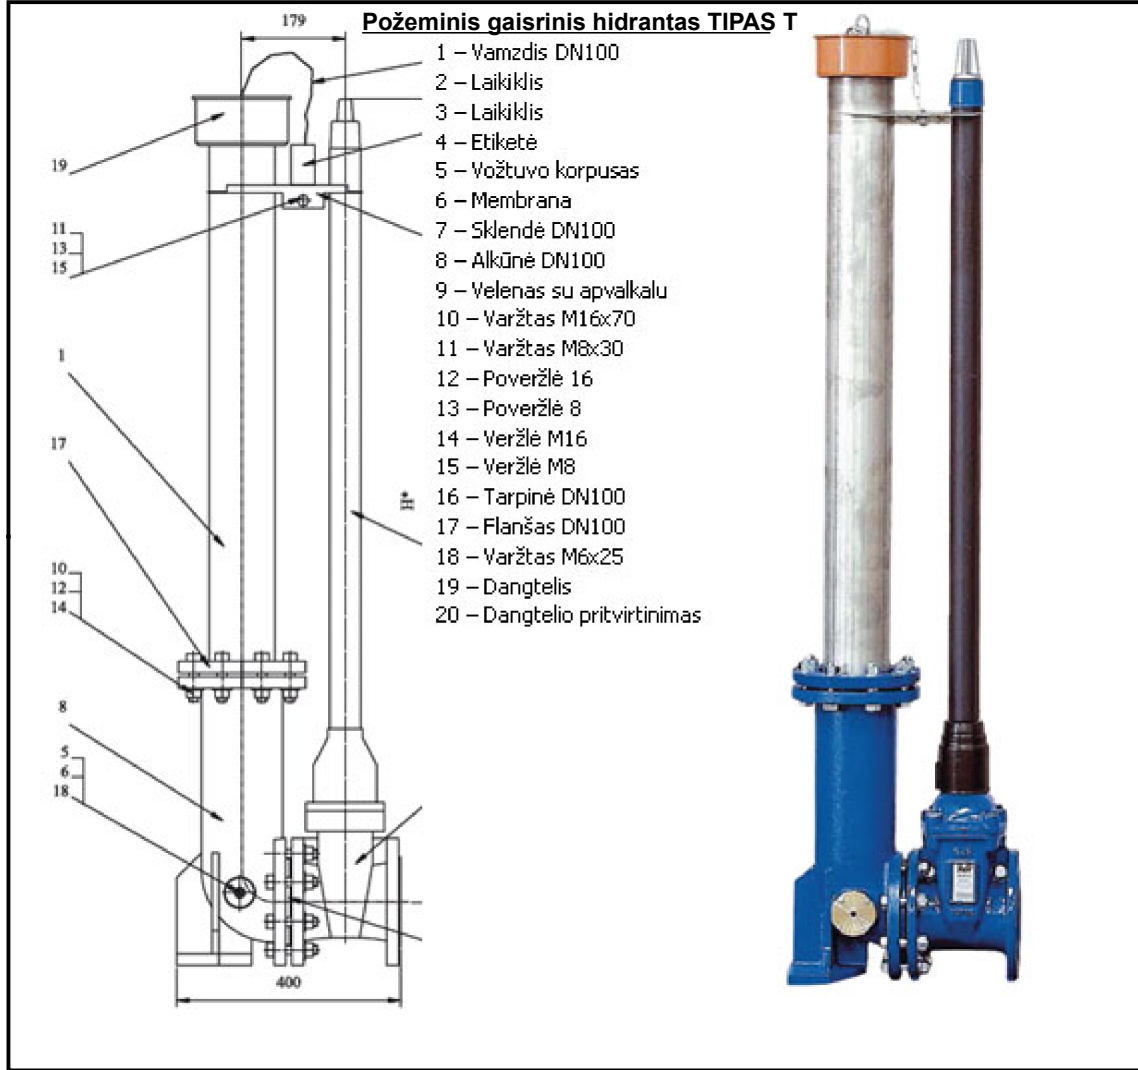[illegible]

OBJECTID *	SHAPE *	GKodas	Diametr *	SHAPE Length	Gatve	Medžiaga	Stat data
1	Polyline	iv0	D250	437,48	Edinburgo g.	Ketus	2010.11.02
2	Polyline	501	D160	147,71	Duisburgo g.	Polietylenas	2011.01.31
3	Polyline	501	D110	35,61	Duisburgo g.	Polietylenas	2011.01.31
4	Polyline	501	D110	17,47	Edinburgo g.	Polietylenas	2011.01.31
5	Polyline	501	D110	17,35	Edinburgo g.	Polietylenas	2011.01.31
6	Polyline	501	D110	45,14	Edinburgo g.	Polietylenas	2011.01.31
7	Polyline	501	D110	13,51	Edinburgo g.	Polietylenas	2011.01.31
8	Polyline	501	D110	10,22	Edinburgo g.	Polietylenas	2011.01.31
9	Polyline	501	D110	13,65	Edinburgo g.	Polietylenas	2011.01.31
10	Polyline	501	D110	11,23	Edinburgo g.	Polietylenas	2011.01.31
11	Polyline	501	D110	19,48	Edinburgo g.	Polietylenas	2011.01.31
12	Polyline	501	D110	15,96	Edinburgo g.	Polietylenas	2011.01.31
13	Polyline	501	D110	10,57	Edinburgo g.	Polietylenas	2011.01.31
14	Polyline	501	D160	19,43	Edinburgo g.	Polietylenas	2011.01.31
15	Polyline	501	D110	15,2	Edinburgo g.	Polietylenas	2011.01.31
16	Polyline	501	D110	11,09	Edinburgo g.	Polietylenas	2011.01.31
17	Polyline	501	D250	16,16	Edinburgo g.	Ketus	2010.11.02
18	Polyline	501	D250	16,16	Edinburgo g.	Ketus	2010.11.02
19	Polyline	iv0	D400	141,87	Ukmergės g.	Ketus	2008.10.02
20	Polyline	iv0	D400	142,86	Ukmergės g.	Ketus	2008.10.02
21	Polyline	501	D250	438,38	Edinburgo g.	Ketus	2010.11.02
22	Polyline	501	D110	6,89	Ukmergės g.	Polietylenas	2011.01.31
23	Polyline	501	D160	221,17	Duisburgo g.	Polietylenas	2011.01.31
24	Polyline	501	D110	68,46	Duisburgo g.	Polietylenas	2011.01.31
25	Polyline	501	D110	3,85	Duisburgo g.	Polietylenas	2011.01.31
26	Polyline	501	D110	9,98	Duisburgo g.	Polietylenas	2011.01.31
27	Polyline	501	D110	7,39	Duisburgo g.	Polietylenas	2011.01.31
28	Polyline	501	D110	6,98	Duisburgo g.	Polietylenas	2011.01.31
29	Polyline	501	D110	21,17	Duisburgo g.	Polietylenas	2011.01.31
30	Polyline	501	D110	4,99	Duisburgo g.	Polietylenas	2011.01.31
31	Polyline	501	D110	11	Duisburgo g.	Polietylenas	2011.01.31
32	Polyline	501	D110	21,69	Edinburgo g.	Polietylenas	2011.01.31
33	Polyline	501	D110	18,49	Edinburgo g.	Polietylenas	2011.01.31
34	Polyline	501	D110	35,79	Edinburgo g.	Polietylenas	2011.01.31
35	Polyline	501	D110	20	Edinburgo g.	Polietylenas	2011.01.31
36	Polyline	501	D110	4,78	Edinburgo g.	Polietylenas	2011.01.31
37	Polyline	501	D110	3,21	Edinburgo g.	Polietylenas	2011.01.31
38	Polyline	501	D110	1,52	Duisburgo g.	Polietylenas	2011.01.31
39	Polyline	501	D110	3,31	Edinburgo g.	Polietylenas	2011.01.31
41	Polyline	501	D110	20,89	Edinburgo g.	Polietylenas	2009.03.04
43	Polyline	501	D110	5,32	Edinburgo g.	Polietylenas	2010.12.28

Record: 0 Show: All Selected Records (0 out of 41 Selected)

4 pav. Vandentiekio vamzdynų atributinė lentelė

Šaltiniai

	Vandentiekio siurblinė		Gatvės apšvietimo stulpas		Elektros kabelis
	Vandentiekio kamera		Buitinių nuotekų tinklo šuliny		Gatvių apšvietimo kabelis
	Pastatai		Gaisrinis hidrantas		Buitinių nuotekų tinklai
	Gatvė		Požeminė sklendė		Vandentiekio tinklai
	Šaligatviai		Vandentiekio šuliny		

Pareigos	Vardas, Pavardė	Parašas	Data	TARANDĖS GYVENAMOJO RAJONO DALIES VILNIAUS VANDENTIEKIO TINKLŲ GIS POSISTEMĖS SUDARYMAS		
Studentas	Andrei Belavskij		2011 05			
Vadovas	doc. dr. Antanas Kilbavičius		2011 05			
Kat. vedėjas	prof. dr. Marija Bursinskienė		2011 05			
Vilniaus Gedimino technikos universitetas Miestų statybos katedra				Vandentiesio tinklai Tarandės gyvenamojo rajo dalyje M1:1000	Lapas	Lapų
					1	1