


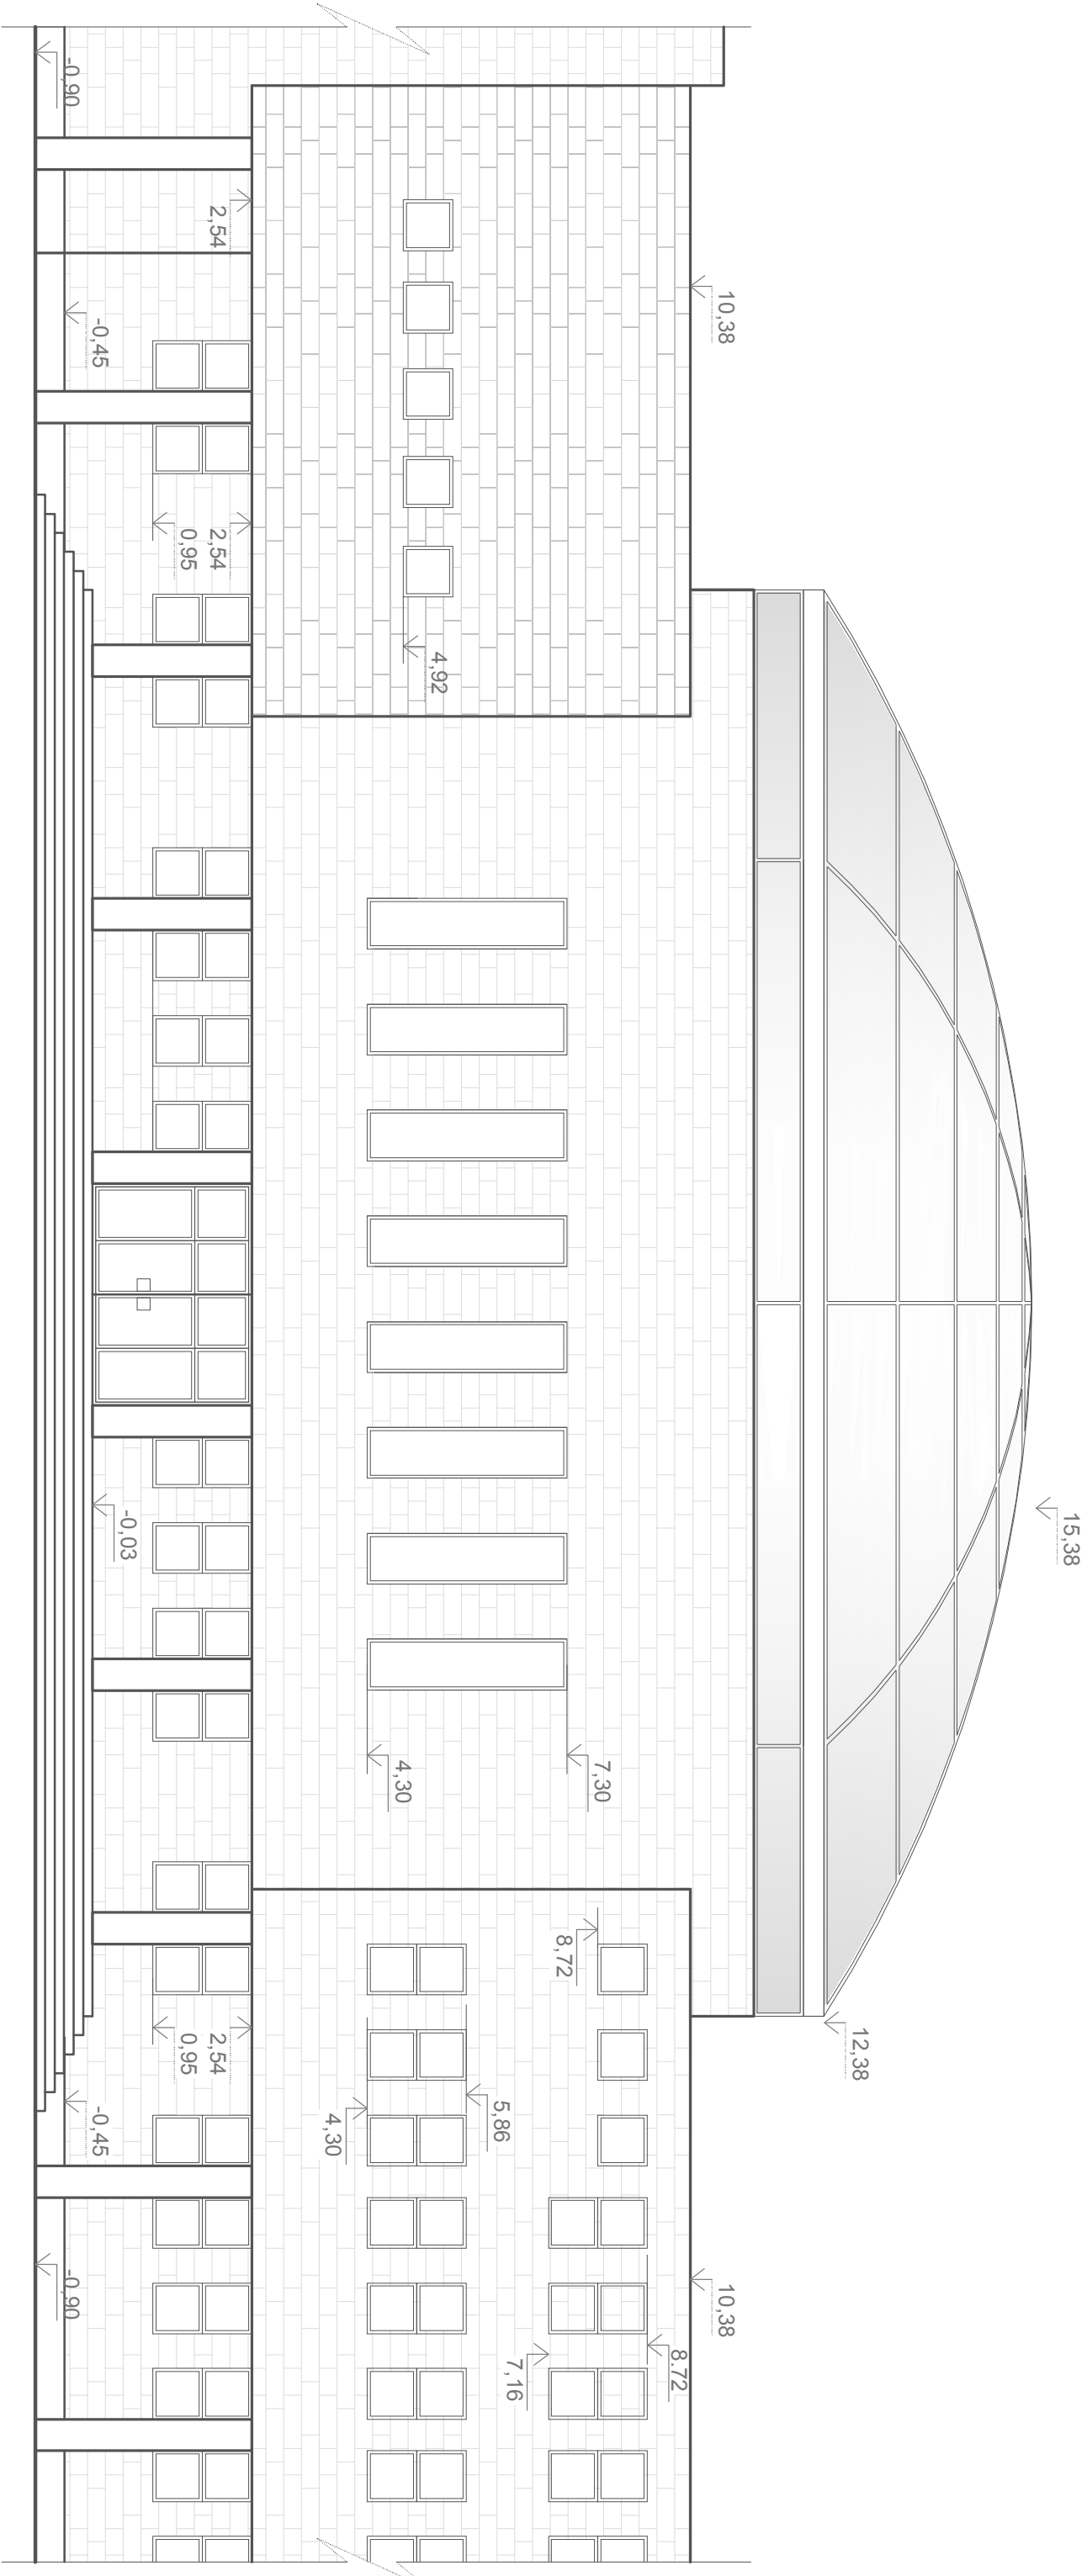

Atestato Nr.		SAIfm-09							
	Studentė	I. Makuškaitė				Šalčininkų Lietuvos Tūkstantmečio gimnazija			
	Vadovas	doc. J. Šipalis							
Etapas		VGTU STATYBOS FAKULTETAS ARCHITEKTŪROS INŽINERIJOS KATEDRA				FASADAS (METALINIS ŽIEDINIS KUPOLAS)			
						Lapa		○	