


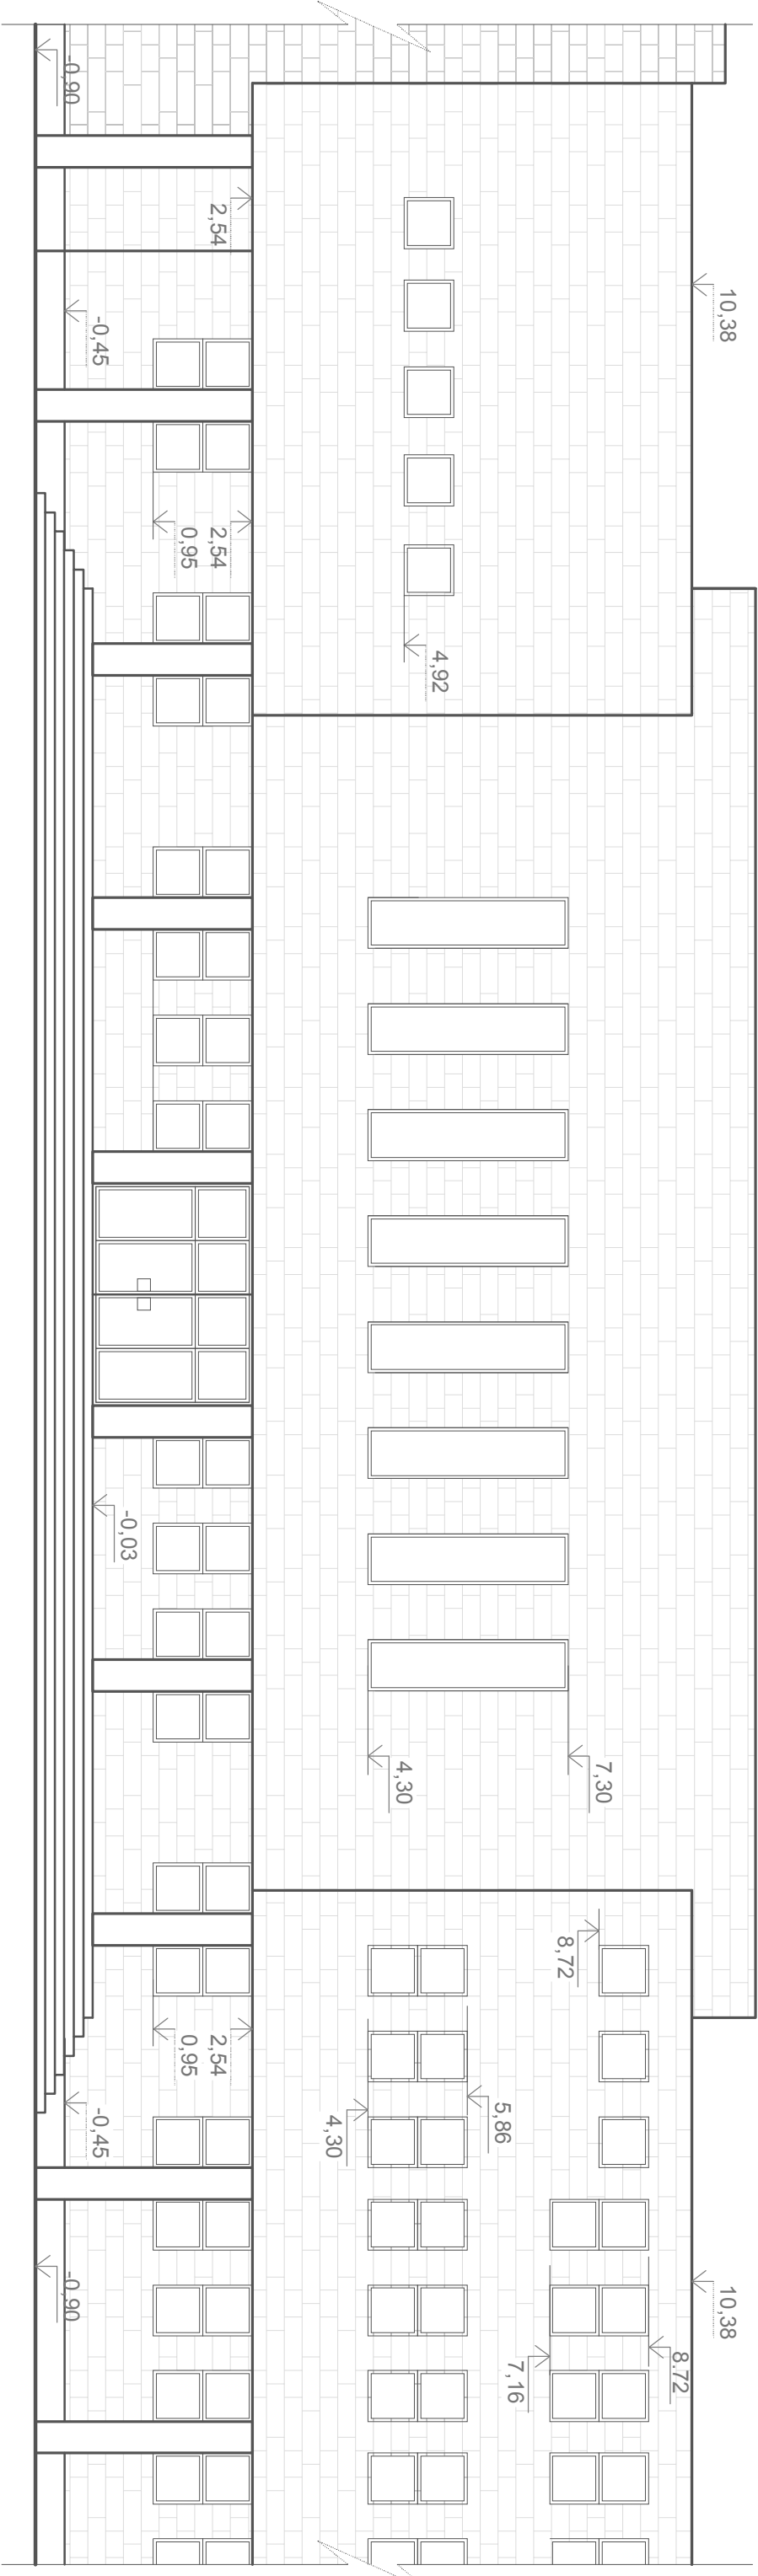

Atestato Nr.		SAIfm-09				Šalčininkų Lietuvos Tūkstantmečio gimnazija	
		Studentė	I. Makuškaitė				
		Vadovas	doc. J. Šipalis				
		Etapas					
		VGTU STATYBOS FAKULTETAS ARCHITEKTŪROS INŽINERIJOS KATEDRA				FASADAS	
						Lapa	
						○	