

KLAIPĖDOS RAJONO BENDROJO PLANO SPRENDINIAI M 1:180 000

EKSPLIKACIJA

ESAMOS TERITORIJOS:


- Rajono ribos
- Užstatytos teritorijos
- Baltijos jūra, Kuršių marios
- Upės > 30 m pločio
- Ežerai, Tvenkiniai
- Pelkės
- Miškai
- Dirbama žemė
- Sodai
- Naudingų iškasenų telkiniai
- Pajūrio smėlynai
- Upės iki 10 m pločio
- Upės 10-30 m pločio
- Elektros tiekimo linijos
- Magistraliniai dujotiekiai
- Magistraliniai keliai
- Krašto keliai
- Apskričių (rajoniniai) keliai
- Vietiniai keliai
- Geležinkeliai
- Karinės teritorijos riba
- Sanitarinės ir statybų ribojančios zonos
- Aeroporto (triukšmo, radaro ir apsaugos) zonos
- Sąvartynai
- Paveldo objektai
- Saugomi kraštovaizdžio objektai ir gamtos paminklai

GAMTINIS KARKASAS:

- Geoekologinės takoskyros
- Migracijos koridoriai
- Vidinio stabilizavimo arealai
- Natura 2000 teritorijos
- Saugomų teritorijų ribos

PLANUOJAMA:

- Gyvenamosios statybos teritorijos
- Komercinės teritorijos
- Pramonės ir verslo teritorijos
- Inžinerinės infrastruktūros teritorijos
- Rekreacinės teritorijos
- Komunikacijų koridoriai
- Teritorija rekomenduojama apželdinti mišku
- Dviejų lygių sankryžos
- Kelių sankryžų rekonstrukcija
- Kelių sankryžų rekonstrukcija
- Geležinkelio trasa
- Kelių rekonstrukcija ar nauja statyba kartu su infrastruktūros koridoriais
- Perspektyvinė kelio trasa
- Perspektyvinės kelio jungtys
- Regioninės dviračių trasos
- Regioninės vandens turizmo trasos (Minijos upė ir Kuršių Maros)
- Pirmųjų magistralinių inžinerinių komunikacijų koridoriai
- Klaipėdos miesto įtakos zona
- Pajūrio apsaugos juosta
- Pajūrio apsaugos juosta
- Suloma karinės teritorijos riba
- Pramoginių laivų uostai
- Rūšiavimo aikštelės
- Buvę kariniai objektai pritaikomi rekreacijai
- Centrinė dujų reguliavimo stotis
- Numatomi visuomeniniai socialiniai objektai

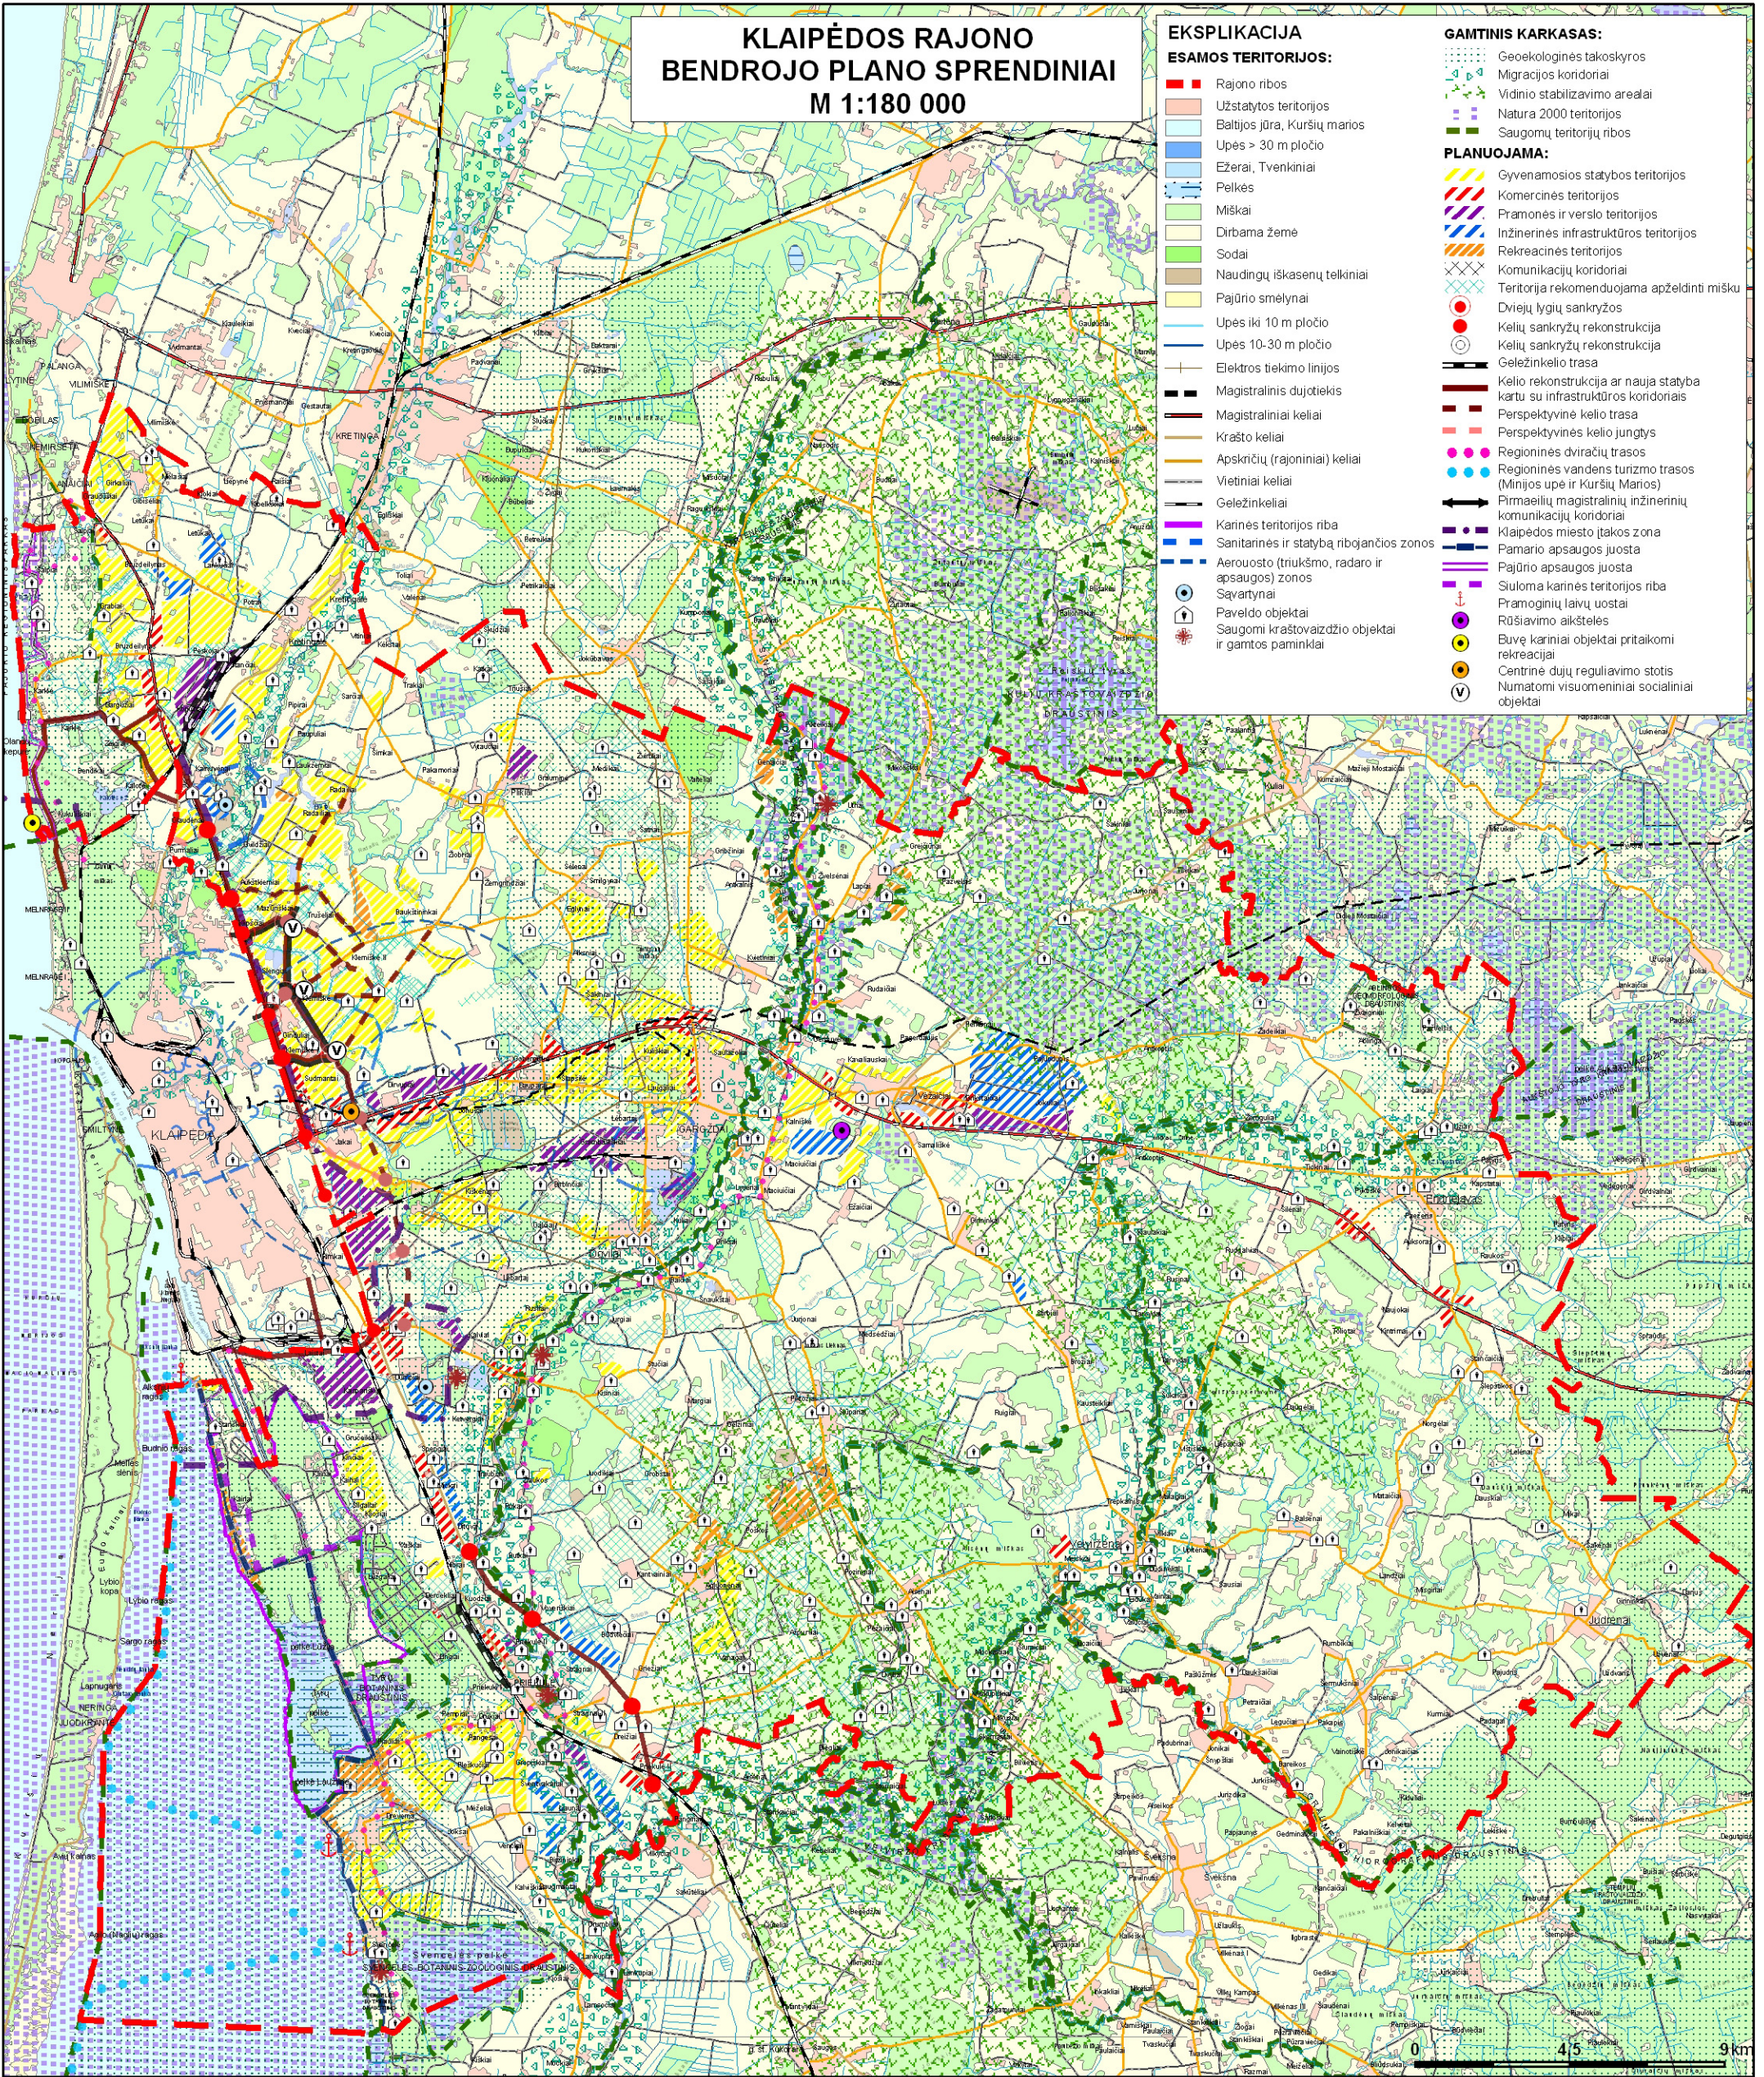

<p>Atestato Nr. KLAIPĖDOS UNIVERSITETAS BALTIJOS PAJŪRIO APLINKOS TYRIMŲ IR PLANAVIMO INSTITUTAS</p> <p>Direktorius: A. Razinkovas S. Gulbinskas A. Mureika K. Vaitiekūnas K. Rulky A. Kontautas V. Vytiėnė</p> <p>Projekto koordinatorių: Planavimo organizatorių: KLAIPĖDOS RAJ. SAVIVALDYBĖS ADMINISTRACIJA</p>	<p style="text-align: center;">KLAIPĖDOS RAJONO SAVIVALDYBĖS TERITORIJOS BENDROJO PLANO SPRENDINIAI</p> <p style="text-align: right;">Laida</p> <p>GRAFINĖ DALIS: PLANAS M 1:180 000</p> <p style="text-align: right;">Lapas Lapų</p> <p>PAGRINDINIS BRĖŽINYS 1 1</p> <p>Topografinė informacija LTDBK50000-V © Valstybinė geodezijos ir kartografijos tarnyba, 1996-2001</p>	
--	--	--