
LAIDOJIMO PASLAUGŲ CENTRAS

ŽIRNIŲ GTV., VILNIUJE

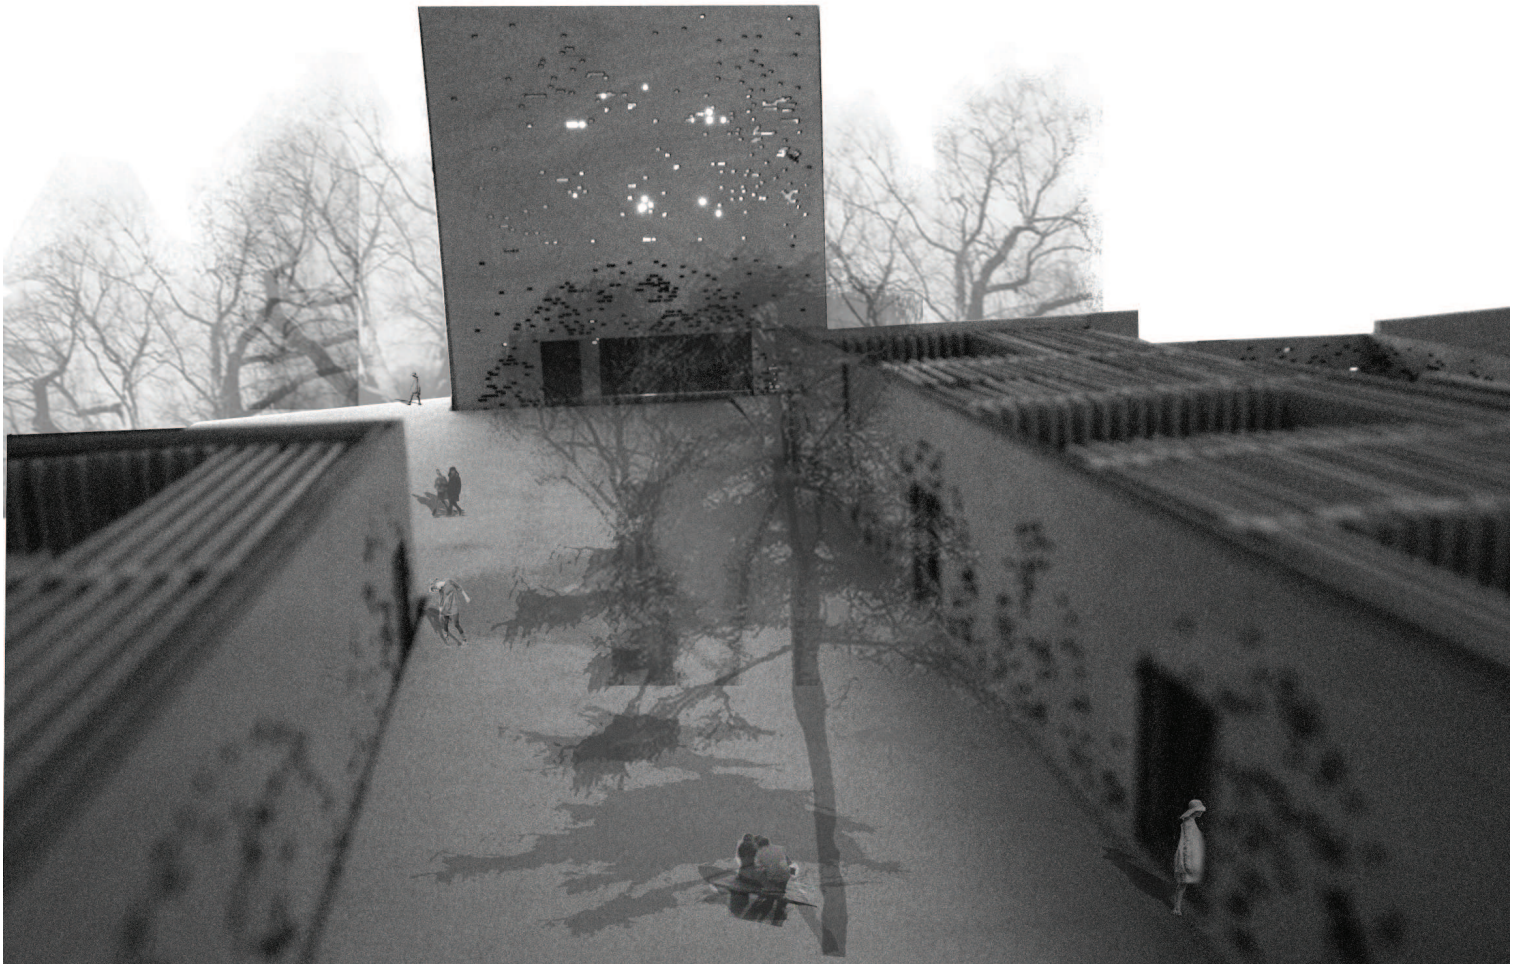

PROBLEMATIKA

Keičiantis gyvenimo tempams, tradicijoms transformuojantis pagal šiandieninio gyvenimo poreikius ir galimybes, nebešarvojama namuose, kaip buvo įprasta anksčiau. Dažnai šarvojimo namai kupini slogios, psichologiškai trikdančios nuotaikos, kuri ryšį su mirusiuoju tuo metu paverčia ne šviesaus jo/jos gyvenimo prisiminimu, o sunkiu atsisveikinimu niūrioje gūdžius požemius primenančioje erdvėje.

Laidojimo, šarvojimo erdvė yra pilna prasmių. Prasmių, ateinančių ne vien iš fizinio konteksto, bet iš paties lankytojo/gedėtojo/stebėtojo vidaus. Tai ne tos erdvės, kuriose lankytojas nieko nesitiki. Daugumą ateina su stipriai susiformavusiu požiūriu, kokia turėtų būti gedėjimo architektūra: savo funkcijos kontekste ji negali trikdyti, stebinti, sukrėsti - sukrėtimų pilna pati funkcinė situacija.

Kadangi mirties ritualas yra performansas pats iš savęs, architektūra turi veikti kaip fonas, tam tikra platforma tokiam įvykiui. Skirtingas architektūrinis siužetas padeda kurti skirtingus mirties ritualus ir suponuoti fizines/psichologines gedėtojų patirtis.

Abiejuose laidojimo paslaugų centro variantuose nagrinėjami du skirtingi atsisveikinimo su mirusiuoju architektūriniai siužetai, krematoriumas abiem atvejais traktuojamas kaip nematoma proceso dalis.

Projekto tikslas - skaidri, šviesi gedėjimo erdvė, kurioje jungiamos šviesa ir tamsa, kurioje atsiskleidžia mirtis, kuri neišvengiama, tačiau suprantama kaip išsilaisvinimas.

VGTU ARCHITEKTŪROS FAKULTETAS - ARCHITEKTŪROS KATEDRA
TEMA: LAIDOJIMO PASLAUGŲ CENTRAS
DIPLOMANTAS: EGLĖ BAZARAITĖ
VADOVAS: DOC. A.AMBRASAS
KATEDROS VEDĖJAS: PROF. L.P.ZIBERKAS
2009 M.

situacija

2 versijos



SITUACIJOS SCHEMA



ZOOM: SITUACIJOS SCHEMA



TERITORIJOS AERONUOTRAUKA



TERITORIJOS PANORAMINĖ FOTONUOTRAUKA



TERITORIJOS PANORAMINĖ FOTONUOTRAUKA



TERITORIJOS PANORAMINĖ FOTONUOTRAUKA

TERITORIJA: Žirnių gt., pietinėje Vilniaus dalyje, netoli tarptautinio Vilniaus aerouosto

KONTEKSTAS: spontaniškos statybos, industrinės paskirties teritorijos

SUSISIEKIMAS: Žirnių gt. - Vilniaus pietinio aplinkelio atkarpa, iš kurios patogus susisiekimas su didžiaisiais Lietuvos ir kaimynių valstybių miestais

GAMTINĖ SITUACIJA: išraiškingiausias reljefas - šiaurės vakarinėje sklypo dalyje. Teritorija link Vilniaus aerouosto - tolygiai žemėjanti lėktuvų kilimo ir leidimosi kryptimi



TERITORIJOS FOTONUOTRAUKA: esama situacija




TERITORIJOS FOTONUOTRAUKA: esama situacija





Mirtis - asmeniška patirtis. Išgyvenama artimųjų tarpe, kai bet koks pašaliečių dalyvavimas trikdo.

I var.: dispersiška šarvojimo namų struktūra, kurioje kiekviena mirtis išgyvenama asmeniškai, izoliuojant kiekvienos mirties potyrį nuo kitų/svetimų mirties ritualų, kurie vyksta šalia.

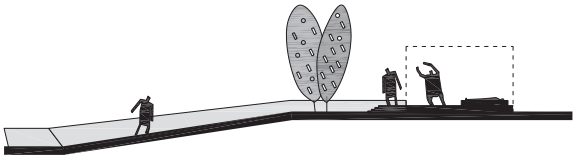

Netektis išgyvenama tik tarp savo šeimos narių

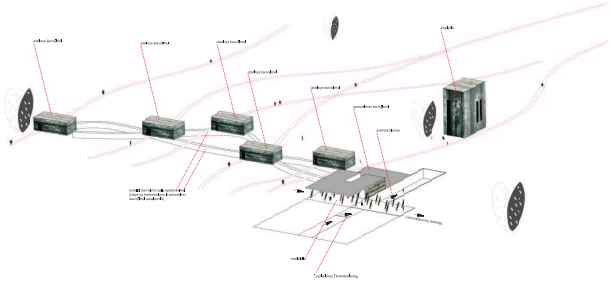


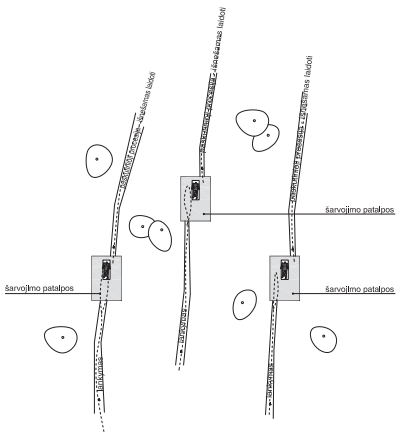


II var.: mirtis traktuojama kaip kolektyvinė patirtis . Vienoje erdvėje susikerta kelios skirtingos mirtys, pinasi skirtingų mirusiųjų gedėtojų ryšiai, bendros vaizdinės ir akustinės gedėjimo patirtys.
Į šarvojimo patalpas patenkama iš bendro vidinio kiemo, kuriame kertasi lankytojų funkciniai ryšiai. Visiems gedėtojams skirtas vienas bendras atvykimo takas, mirusieji išnešami laidoti tuo pačiu taku.



Kolektyvinė mirties patirtis - miršta ne tik mano artimieji

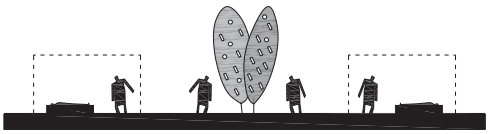


Vienoje erdvėje susikerta kelių mirčių patirtys. patirčių sankirta. įvykis. stebimi ne tik savo artimo, bet ir kitų žmonių mirties ritualai

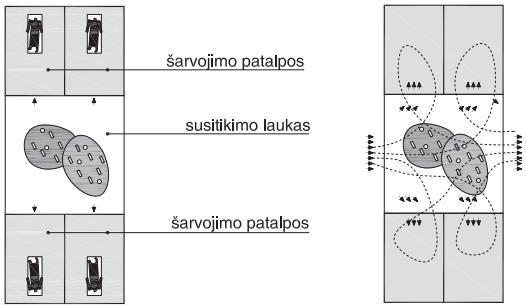


Susitinkama bendroje erdvėje, jaučiama/matoma, kaip vyksta kitų žmonių mirties ceremonijos


VGTU ARCHITEKTŪROS FAKULTETAS - ARCHITEKTŪROS KATEDRA
TEMA: LAIDOJIMO PASLAUGŲ CENTRAS
DIPLOMANTAS: EGLĖ BAZARAITĖ
VADOVAS: DOC. A.AMBRASAS
KATEDROS VEDĖJAS: PROF. L.P.ZIBERKAS
2009 M.

komplekso struktūra

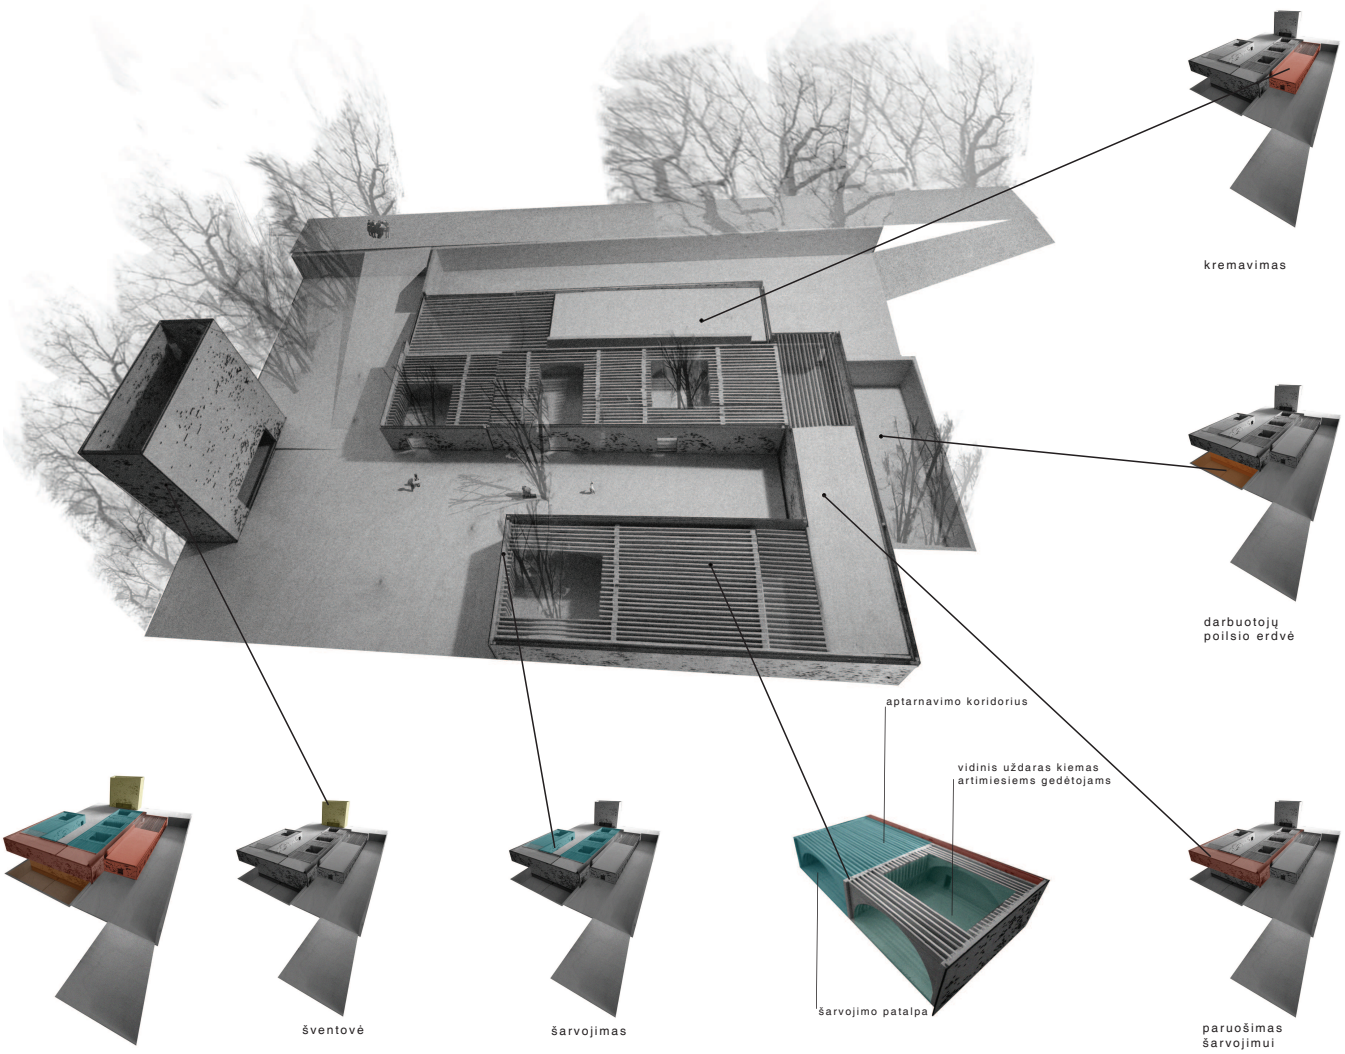


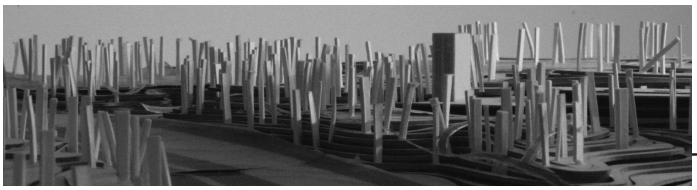

VAIZDAS NUO ŽIRNIŲ GTV.

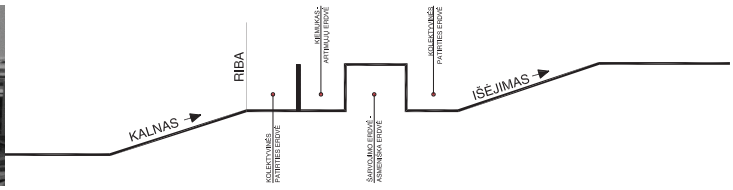


STRUKTŪRINĖ LAIDOJIMO PASLAUGŲ CENTRO SCHEMA

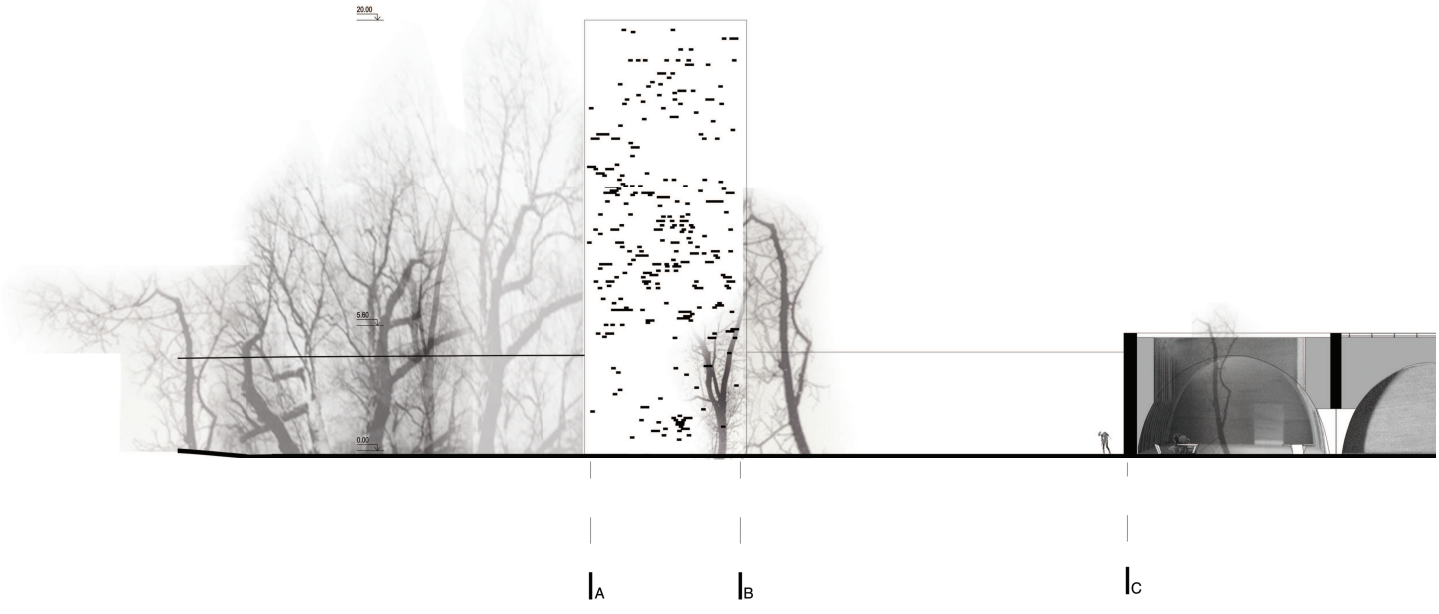


VGTU ARCHITEKTŪROS FAKULTETAS - ARCHITEKTŪROS KATEDRA
TEMA: LAIDOJIMO PASLAUGŲ CENTRAS
DIPLOMANTAS: EGLĖ BAZARAITĖ


VADOVAS: DOC. A.AMBRASAS
KATEDROS VEDĖJAS: PROF. L.P.ZIBERKAS

2009 M.

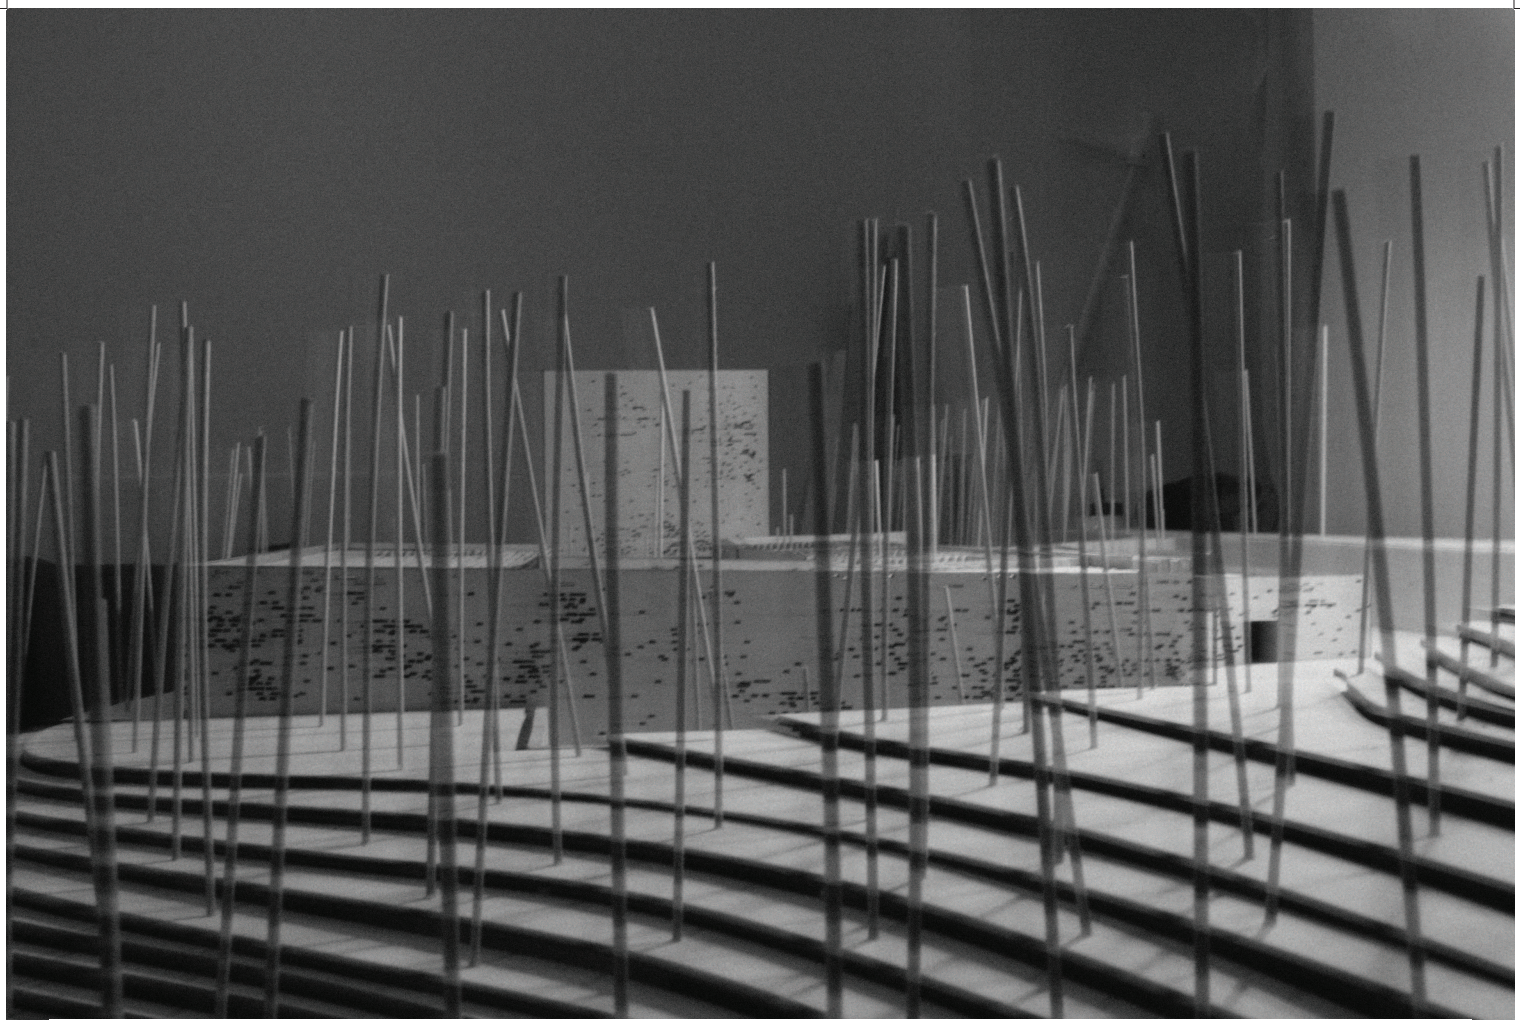


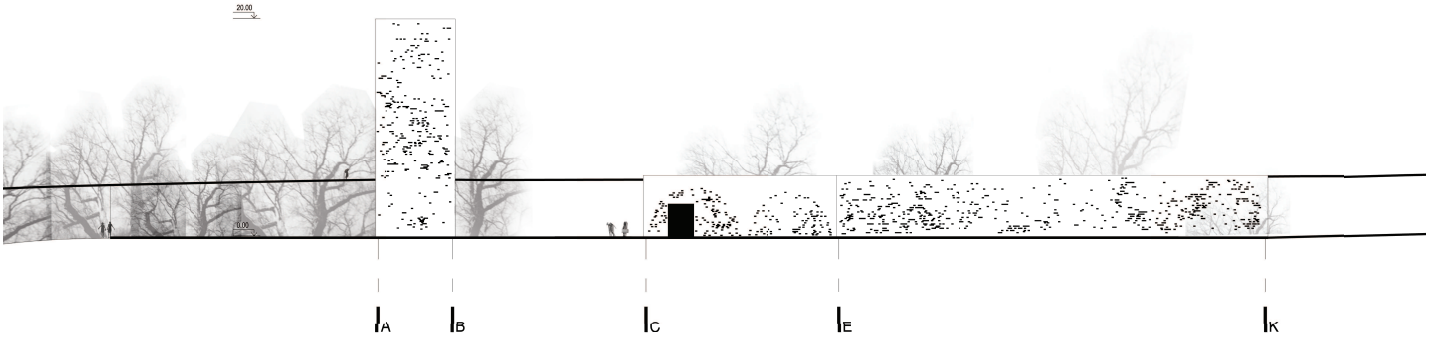

FASADAS A-K. M 1:200

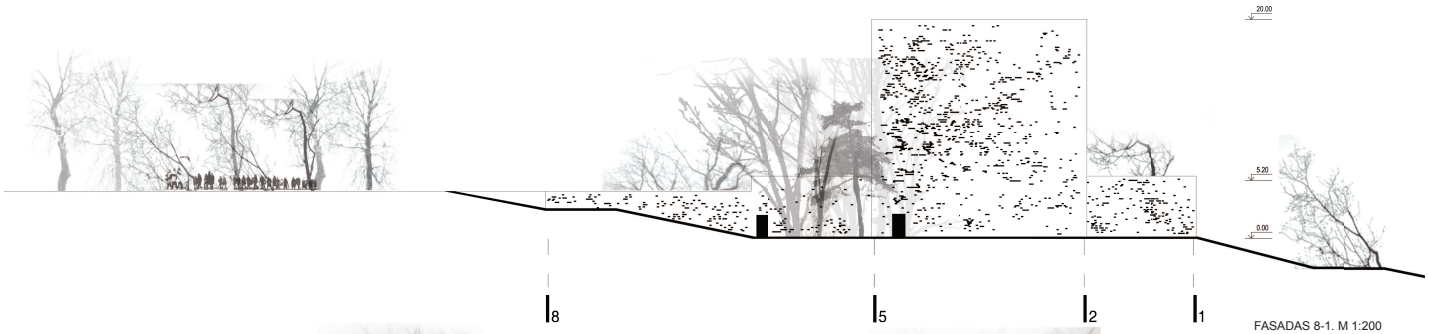

FASADAS 8-1. M 1:200

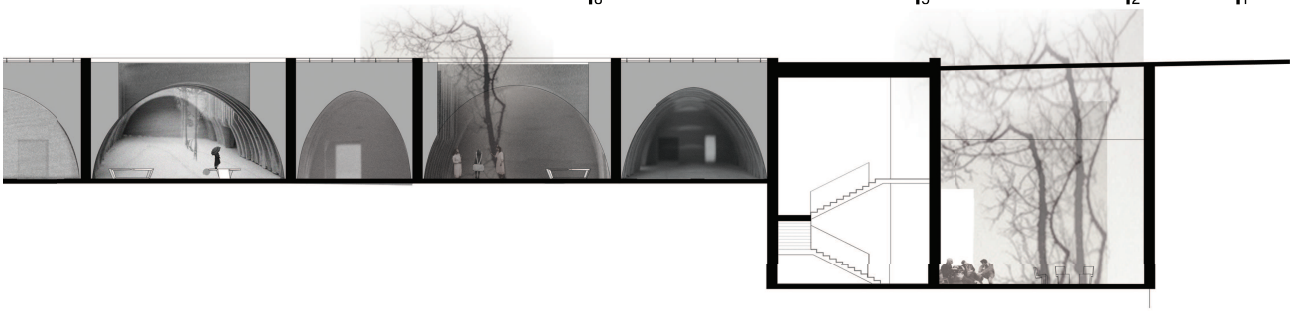


PJŪVIS A-A. M 1:100

VGTU ARCHITEKTŪROS FAKULTETAS - ARCHITEKTŪROS KATEDRA
TEMA: LAIDOJIMO PASLAUGŲ CENTRAS
DIPLOMANTAS: EGLĖ BAZARAITĖ

VADOVAS: DOC. A.AMBRASAS
KATEDROS VEDĖJAS: PROF. L.P.ZIBERKAS

2009 M.

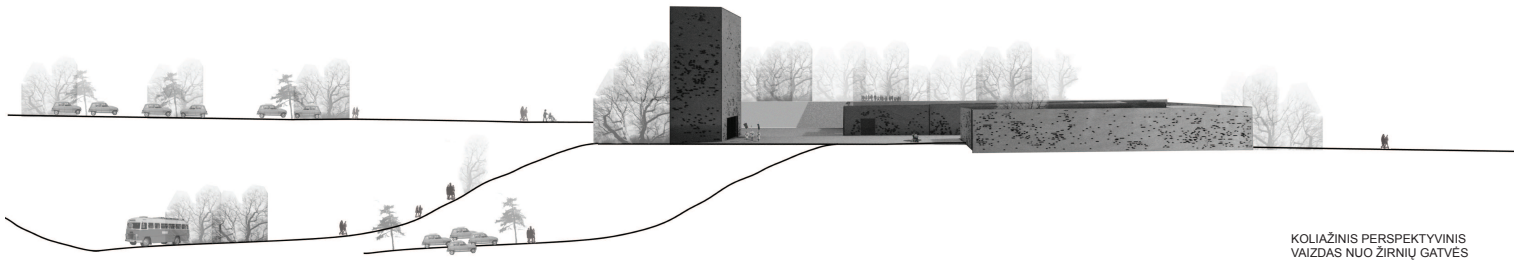


KOLIAŽINIS PERSPEKTYVINIS
VAIZDAS NUO ŽIRNIŲ GATVĖS

komplekso veikimo siužetai

SCENARIJUS Nº1 - LANKYMAS

1-a: atvykstama į šermenis

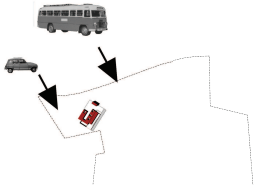

1-b: einama į šarvojimo namus



1-c: lankoma, gedima




1-d: išeinama tuo pačiu taku



SCENARIJUS Nº2 - TRADICINIS PALAIKŲ LAIDOJIMAS

2-a: atvykstama

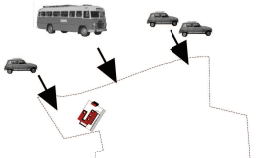


2-b: kylama kalnu į šermenis arba ateinama iš didžiojo parkingo




2-c: gedima



2-d: mišios šventovėje, mirusysis lieka šarvojimo salėje

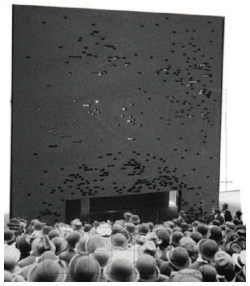


2-e: atsisveikinama su mirusiuoju, karstas išnešamas

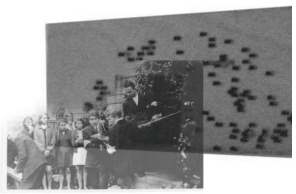

2-f: karstas nešamas, jei kapavietė toli - vežama katafalku palydint automobilių vilkstinei



2-g: atlydėjus iki kapinių ribos, karstas nešamas iki kapavietės

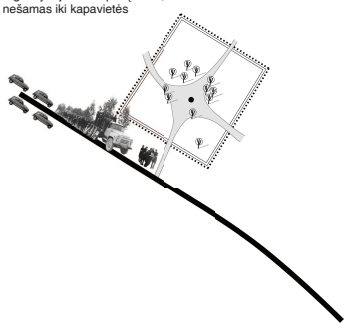


2-h: laidojimas



SCENARIJUS Nº3 - ŠARVOJIMAS + KREMAVIMAS

3-a: atvykstama

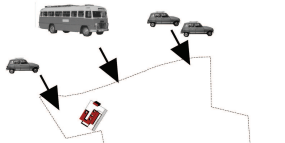

3-b: kylama kalnu į šermenis arba ateinama iš didžiojo parkingo



3-c: gedima



3-d: atsisveikinus su mirusiuoju, karstas iš šarvojimo patalpos gabenamas į krematoriumą




3-e: palaikai atsiimami vėliau, laidojami tradiciniu ar netradiciniu būdu




SCENARIJUS Nº4 - KREMAVIMAS

4-a: palaikai atvežami į krematoriumą

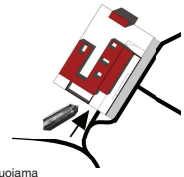

b) kremuojama

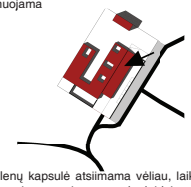

4-c: pelenų kapsulė atsiimama vėliau, laikoma archyve, pristatoma į namus arba laidojama



4-d: išbarstoma pelenų lauke, laidojama kolumbariuminėse kapinaitėse arba didesniame kolumbariume


SCENARIJUS Nº5 - LAIDOJAMA KITOSE KAPINĖSE

pradžia: žr. scenarijų nº2 a-e



5-f: katafalkas atvyksta nuo Dariaus ir Girėno gatvės pusės ir su palaikais, palydint automobilių vilkstinei, išvažiuoja į Žirnių gatvę


SCENARIJUS Nº6 - ŠARVOJAMA/KREMUOJAMA KITUR

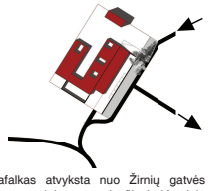

6-a: katafalkas atvyksta nuo Žirnių gatvės pusės ir per centrinius vartus įvažiuoja į kapinių teritoriją
pabaiga: žr. scenarijų nº2 f-h

SCENARIJUS Nº7 - KASDIENIS LANKYMAS


7-a: atvykstama į taškinį parkingą, laidojimo paslaugų centro teritorija apvažiuojama

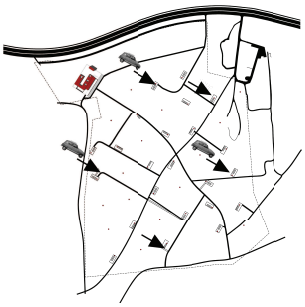

7-b: lankomas kapas, tvarkomas. Išvykstama nekertant laidojimo paslaugų centro teritorijos




SCENARIJUS Nº8 - VĖLINĖS

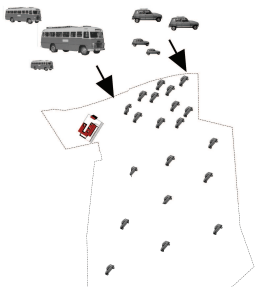

8-a: atvykstama į taškinį parkingą, didįjį kapinių parkingą, parkuojama važiuojamųjų takų pakraščiuose - tačiau laidojimo paslaugų centro ryšiai nekertami




8-b: pėsčiomis einama iki kapų

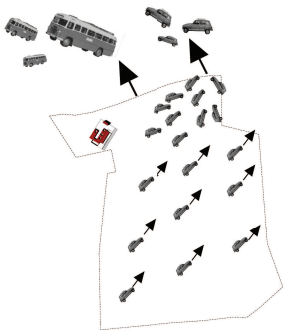


8-c: masiškai išvykstama; laidojimo paslaugų centro teritorija aplenkiama

VGTU ARCHITEKTŪROS FAKULTETAS - ARCHITEKTŪROS KATEDRA
TEMA: LAIDOJIMO PASLAUGŲ CENTRAS
DIPLOMANTAS: EGLĖ BAZARAITĖ
VADOVAS: DOC. A.AMBRASAS
KATEDROS VEDĖJAS: PROF. L.P.ZIBERKAS


2009 M.

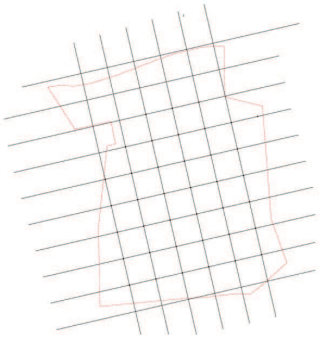

SCHEMA: tinklas pagal Žirnių gatvės kryptį

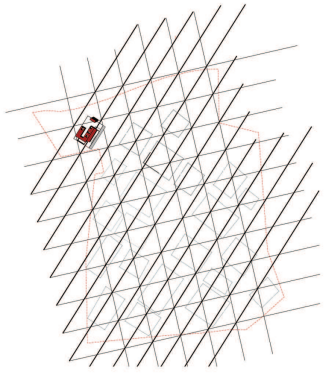

SCHEMA: tinklas pagal Žirnių gatvės kryptį + 45° realcija į išraiškingiausio reljefo teritoriją šiaurvakarinėje teritorijos dalyje

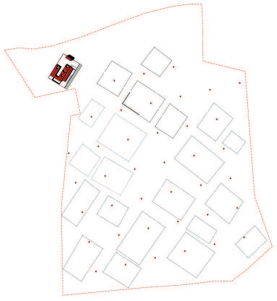

SCHEMA: kapinių kvartalų ir pastato išdėstymas teritorijoje

SUTARTINIAI ŽENKLAI:

- SKLYPO RIBA: KAPINIŲ DIDŽIOJI TVORA
- NAUJAI PROJEKTUOJAMI PASTATAI
- ESAMI PASTATAI
- GATVĖS IR VAŽIUOJAMIEJI TAKAI
- PĖSČIŲJŲ TAKAI
- KAPINIŲ KVARTALŲ RIBA
- KAPAI
- PAMINKLAI
- VIENVIEČIAI KOLUMBARIUMAI
- BARSTYMO LAUKAI
- DAUGIAVIETIS KOLUMBARIUMAS
- VANDENS TIEKIMO TAŠKAI
- AUKŠTAŪGIS SUMEDĖJĘS AUGALAS
- PAGRINDINIAI ĮVAŽIAVIMAI Į TERITORIJĄ
- DARBUOTOJŲ ĮVAŽIAVIMAS Į KREMATORIUMĄ
- PAGRINDINIS GEDĖTOJŲ ĮĖJIMAS Į ŠARVOJIMO NAMUS
- VIETOS, IŠ KURIŲ ATSIVERIA VAIZDAI Į KOMPLEKSĄ NUO ŽIRNIŲ GTV.
- TAŠKINIAI PARKINGAI - 7 VIETOS
- ŽVYRO IR ŽOLYNĖLIŲ KOMBINACIJA

PASTATŲ EKSPLIKACIJA:

1 - ŠARVOJIMO KORPUSAS

2 - KREMATORIUMO KORPUSAS

3 - ŠVENTOVĖ

4 - PAMINKLŲ DIRBTUVĖS

5 - LAIDOJIMO PASLAUGŲ NAMŲ PARKINGAS (40 VIETŲ)

6 - VIEŠOJO TRANSPORTO STOTELĖ

7 - DIDYSIS AUTOMOBILIŲ PARKINGAS (600 VIETŲ)

8 - LENGVŲ KONSTRUKCIJŲ GARAŽAI

9 - GYVENAMIEJI SODYBINIAI PASTATAI

10 - PRAMONINIAI PASTATAI

11 - 1 AUKŠTO MŪRINIAI GARAŽAI

VGTU ARCHITEKTŪROS FAKULTETAS, ARCHITEKTŪROS KATEDRA

TEMA: LAIDOJIMO PASLAUGŲ CENTRAS

DIPLOMANTAS: EGLĖ BAZARAITĖ

VADOVAS: DOC. A.AMBRASAS


KATEDROS VEDĖJAS: PROF. L.P.ZIBERKAS

2009 M.

kapinių tipai

Tradicinių Lietuvos kapinių dydis (<100x100m) naudojamas kaip modulis, norint suskaidyti didelį plotą, suteikiant jam mažesnio mastelio kapinių charakterį. Kartojant šį modulį esamas sklypo reljefas fragmentuojamas į stebėtojui suvokiamą mastelį, teritoriją nužymi architektūriniai-erdviniai riboženkliai, taip palengvinama lankytojų orientacija kapinėse.



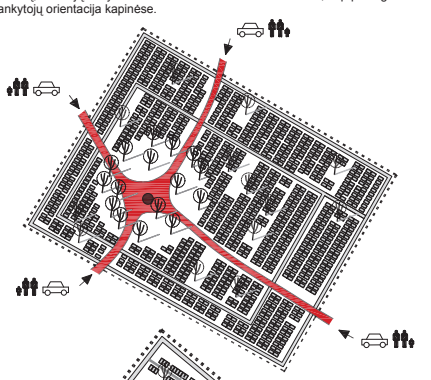

1

KAPINIŲ SCHEMA Nº1


Labai tankios kapinės didesnių gabaritų paminklams, siekiantiems įsiamžinti "iš esmės", puošimo principas - alpinariumai iš vietinių ir importinių augalų, dirbtinės žolės kilimai ir kt.



2

KAPINIŲ SCHEMA Nº2


Nelabai tankios kapinės, laisvesnio planavimo, mažesnio mastelio paminklais.

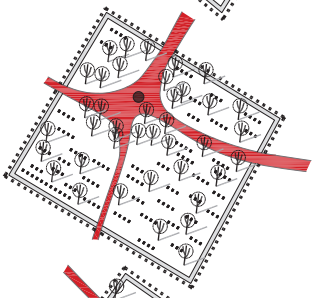

3

KAPINIŲ SCHEMA Nº3


Laisvo planavimo kapinės, paminklai pabirę po teritoriją - žalią pievą, apsodintą medžių grupėmis.

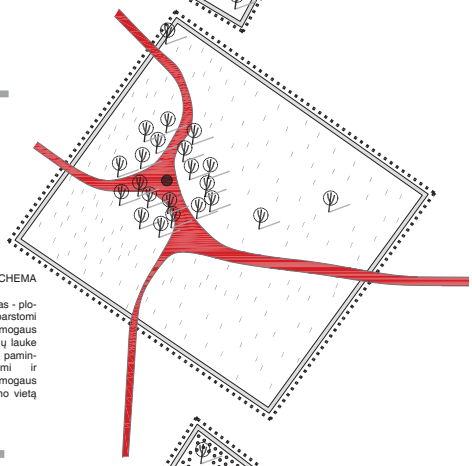

4

KAPINIŲ SCHEMA Nº4


Barstymo laukas - plotas, kuriame išbarstomi kremuoti žmogaus palaikai. Pelenų lauke individualūs paminklai nestatomi ir kremuotų žmogaus palaikų išbėrimo vietą nežymima.

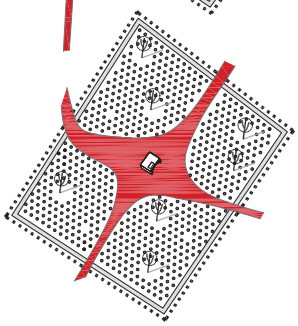

5

KAPINIŲ SCHEMA Nº5

Taškinis kolumbariumų "tinklelis" nusėja kapinių plotą - apskrituose kolumbariuose laidojamos urnos su kremuotais palaikais. Kolumbariumai veikia kaip gazonai, tokiu būdu sukuriant tam tikrą mirusiųjų sodą, kuriame veši mažo mastelio augalai.

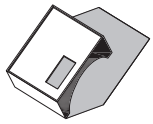

6

KOLUMBARIUMAI


Tarpai tarp kapinių modulių užpildomi želdynais ir pavienėmis kolumbariumų "spintomis"

GENPLANAS. M 1:1000

VGTU ARCHITEKTŪROS FAKULTETAS - ARCHITEKTŪROS KATEDRA
TEMA: LAIDOJIMO PASLAUGŲ CENTRAS
DIPLOMANTAS: EGLĖ BAZARAITĖ

VADOVAS: DOC. A.AMBRASAS
KATEDROS VEDĖJAS: PROF. L.P.ZIBERKAS

2009 M.

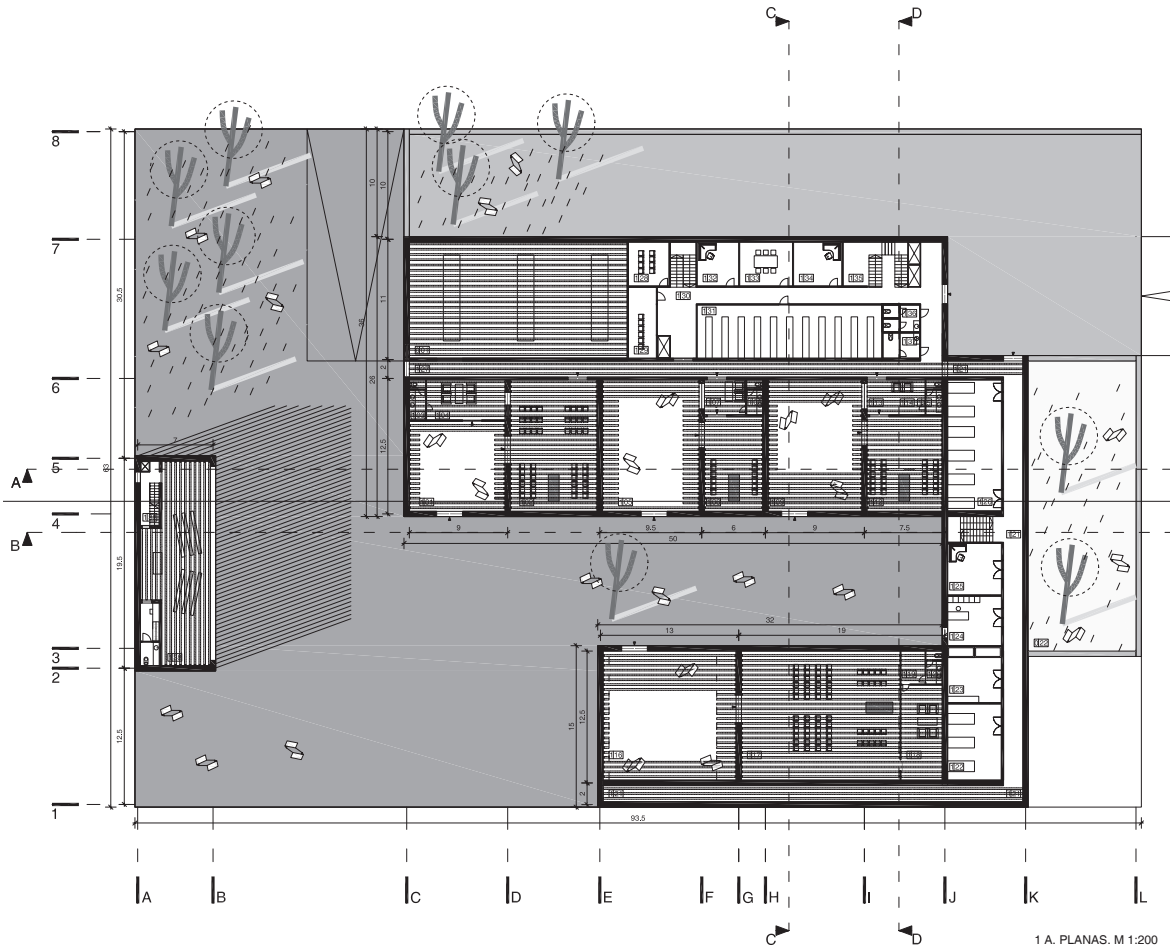


1 A. PLANAS. M 1:200

PIRMO AUKŠTO PATALPŲ EKSPLIKACIJA:

ŠARVOJIMAS
|1|01| vidinis kiemas 73m²
|1|02| šarvojimo patalpa 98.53m²
|1|03| san.mazgas 5.85m²
|1|04| poilsio kambarys 28.39m²
|1|05| vidinis kiemas 109.03m²
|1|06| šarvojimo patalpa 48.92m²
|1|07| poilsio kambarys 11.47m²
|1|08| san.mazgas 4.65m²
|1|09| vidinis kiemas 88.54m²
|1|10| san.mazgas 4.91m²
|1|11| giedotojų patalpa 10.42m²
|1|12| šarvojimo salė 62.81m²
|1|13| poilsio kambarys 8.55m²
|1|14| san.mazgas 4.47m²
|1|15| koridorius palaikų pernešimui 7.24m² |1|16| vidinis kiemas 148.19m²
|1|17| šarvojimo salė 176.76m²
|1|18| poilsio kambarys 34.00m²
|1|19| san.mazgas 6.67m²
|1|20| san.mazgas 4.5m²

PARUOŠIMAS ŠARVOJIMUI
|1|21| aptarnavimo koridorius 138.06m²
|1|22| paruošimo šarvojimui patalpa 35.5m²
|1|23| paruošimo šarvojimui patalpa 26m²
|1|24| urnų atidavimo patalpa 23.0m²
|1|25| administracinė-techninė patalpa 24.0m²
|1|26| karstų laikymo patalpa 61.0m²
|1|27| aptarnavimo koridorius 73.0m²

KREMAVIMAS
|1|28| kremavimo proceso stebėjimo patalpa [darbuotojui] 15.58m²
|1|29| kremavimo proceso stebėjimo patalpa [giedotojui] 10.16m²
|1|30| aptarnavimo koridorius 73.97m²
|1|31| archyvo [illegible]
|1|32| administracinė patalpa
|1|33| [illegible]
|1|34| [illegible]
|1|35| [illegible]
|1|36| [illegible]
|1|37| [illegible]

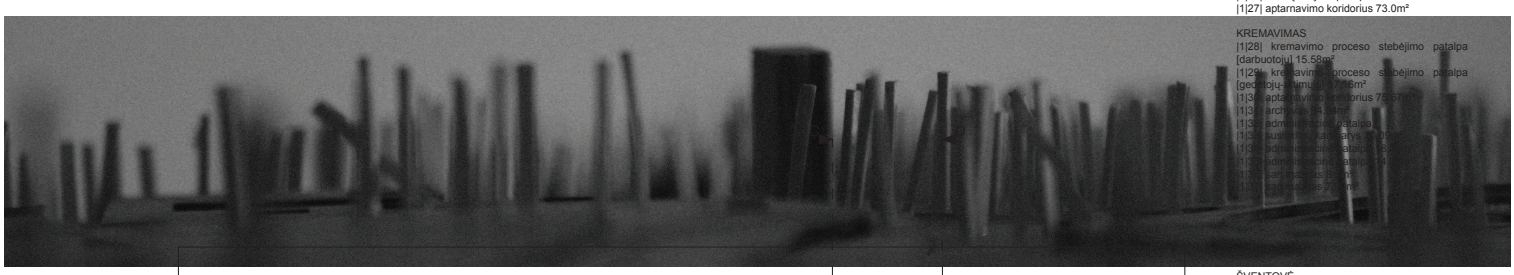


ŠVENTOVĖ
|1|38| koplyčios erdvė 99.15m²
|1|39| vertikalūs ryšiai
|1|40| šventiko [kunigo ar pan.] pasiruošimo patalpa 6.52m²
|1|41| san.mazgas 3.79m².

Bendras aukšto plotas: 1711.11m²

RŪSIO AUKŠTO PATALPŲ EKSPLIKACIJA:

KREMAVIMAS
|0|01| kūrenimo patalpa 296.94m²
|0|02| koridorius 91.95m²
|0|03| kremavimo įrenginių techninė dalis 15.79m²
|0|04| oro perdirbimo filtrai 20.09m²
|0|05| apskaitos įrenginiai 18.45m²
|0|06| administracinė patalpa 14.39m²
|0|07| darbo stebėjimo patalpa 11.39m²
|0|08| vėdinimo įrenginiai 43.81m²
|0|09| degiųjų medžiagų sandėlys 11.25m²
|0|10| urnų pilstymo patalpa 10.58m²

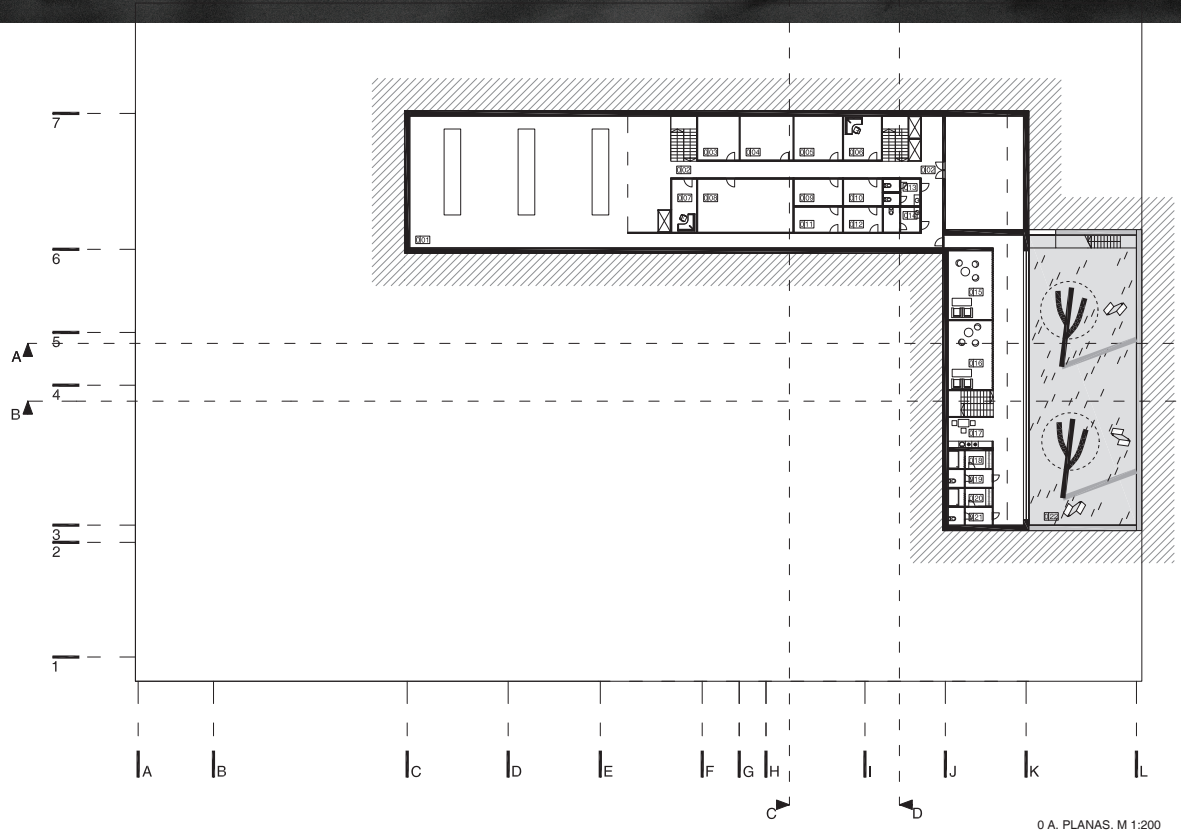

|0|11| degiųjų medžiagų sandėlys 8.48m²
|0|12| urnų kapsulių (indų) sandėliavimo patalpa 8.48m²
|0|13| san.mazgas 8.5m²
|0|14| san.mazgas 7.99m²
|0|15| techninė patalpa 76.49m²

DARBUOTOJŲ PATALPOS
|0|16| darbuotojų poilsio kambarys 26.24m²
|0|17| darbuotojų poilsio kambarys 26.24m²
|0|18| virtuvėlė 11.76m²
|0|19| rūbinėlė+dušas 6.79m²
|0|20| san.mazgas su prieangiu 6.79m²
|0|21| rūbinėlė+dušas 6.79m²
|0|22| san.mazgas su prieangiu 6.79m²
|0|23| koridorius 80.99m²
|0|24| darbuotojų poilsio kiemas 269.48m²


Bendras aukšto plotas (be kiemo) - 817.48 m²


0 A. PLANAS. M 1:200

VGTU ARCHITEKTŪROS FAKULTETAS - ARCHITEKTŪROS KATEDRA
TEMA: LAIDOJIMO PASLAUGŲ CENTRAS
DIPLOMANTAS: EGLĖ BAZARAITĖ


VADOVAS: DOC. A.AMBRASAS
KATEDROS VEDĖJAS: PROF. L.P.ZIBERKAS

2009 M.

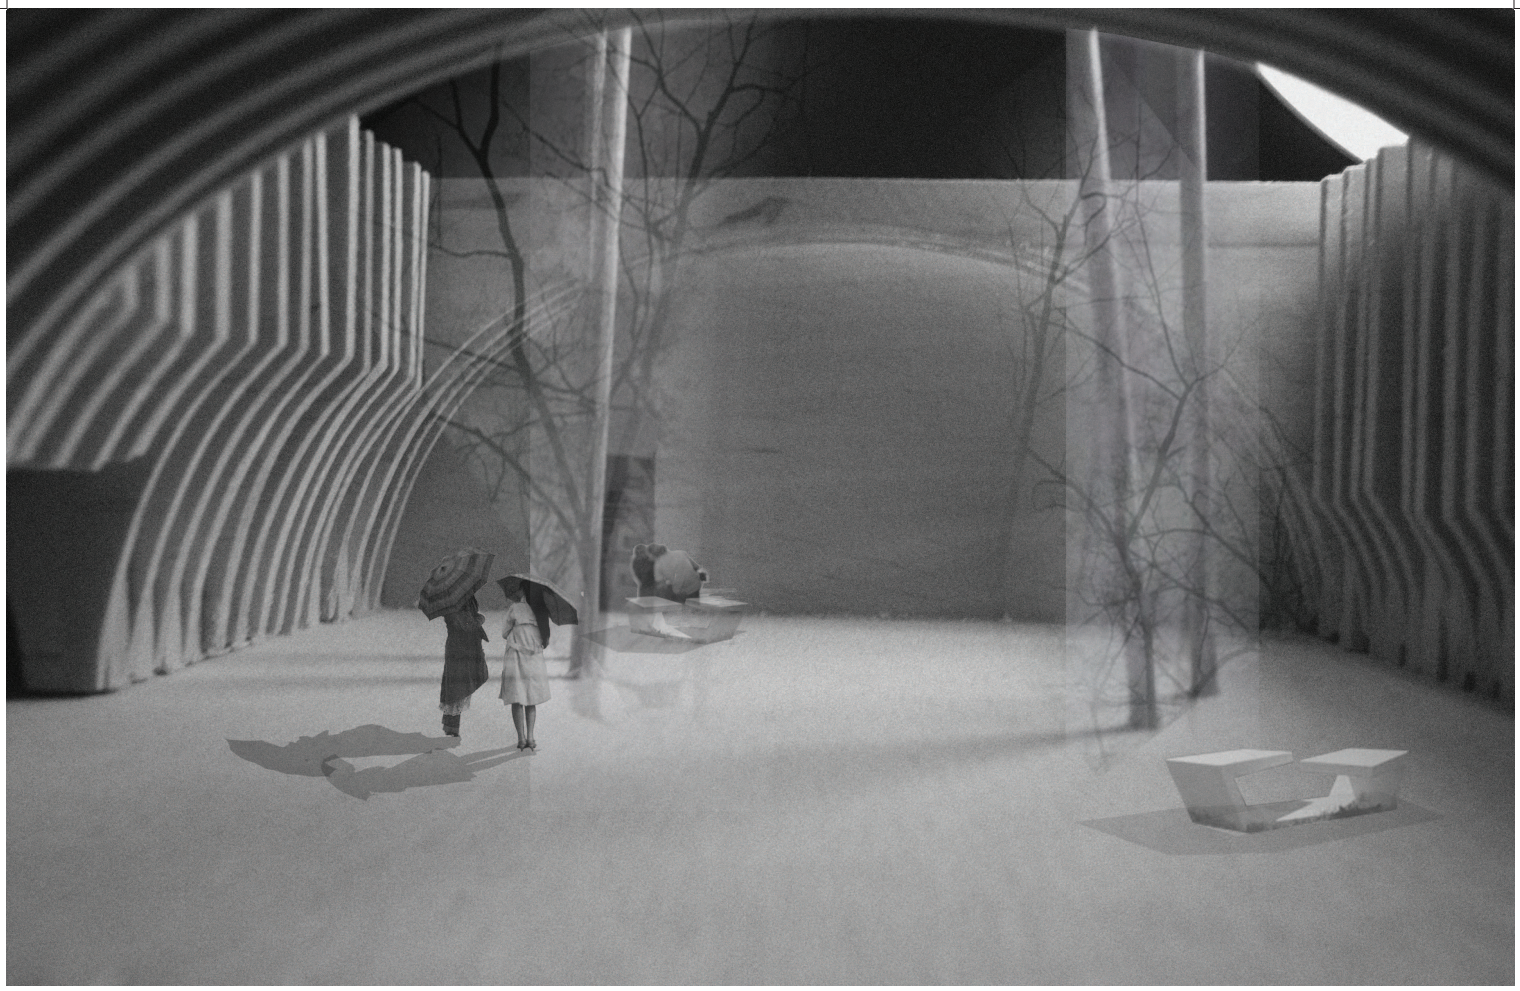

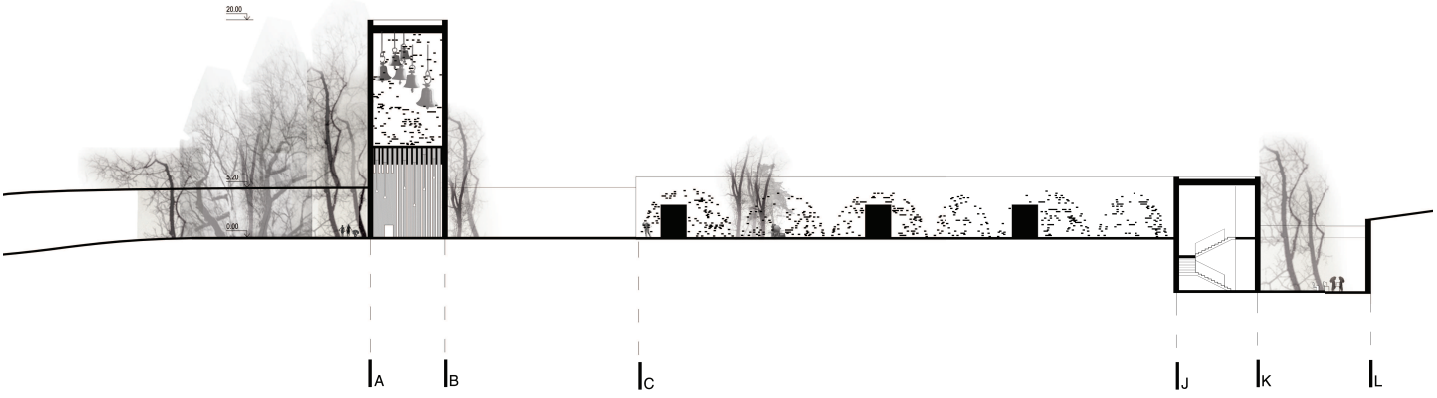

PJŪVIS B-B. M 1:200

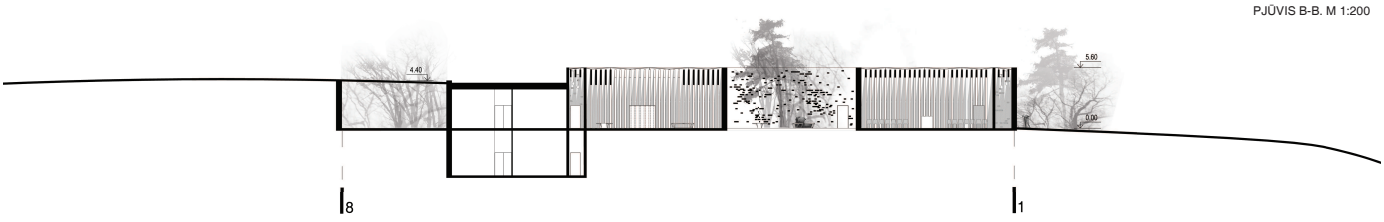

FASADAS L-A. M 1:200



PJŪVIS D-D. M 1:200

VGTU ARCHITEKTŪROS FAKULTETAS - ARCHITEKTŪROS KATEDRA
TEMA: LAIDOJIMO PASLAUGŲ CENTRAS
DIPLOMANTAS: EGLĖ BAZARAITĖ


VADOVAS: DOC. A.AMBRASAS
KATEDROS VEDĖJAS: PROF. L.P.ZIBERKAS

2009 M.


kolumbariumai




KOLUMBARIUMAS.
FASADAS. M 1:100

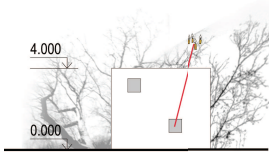

KOLUMBARIUMAS.
FASADAS. M 1:100

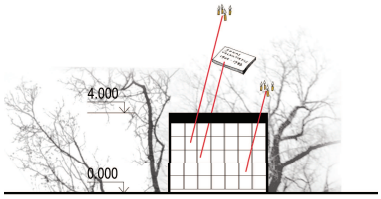


KOLUMBARIUMŲ "SPINTA".
SKERSINIS PJŪVIS. M 1:100

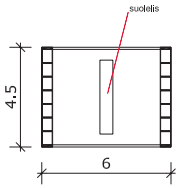

KOLUMBARIUMAS.
PLANAS. M 1:100

paminklų
dirbtuvės

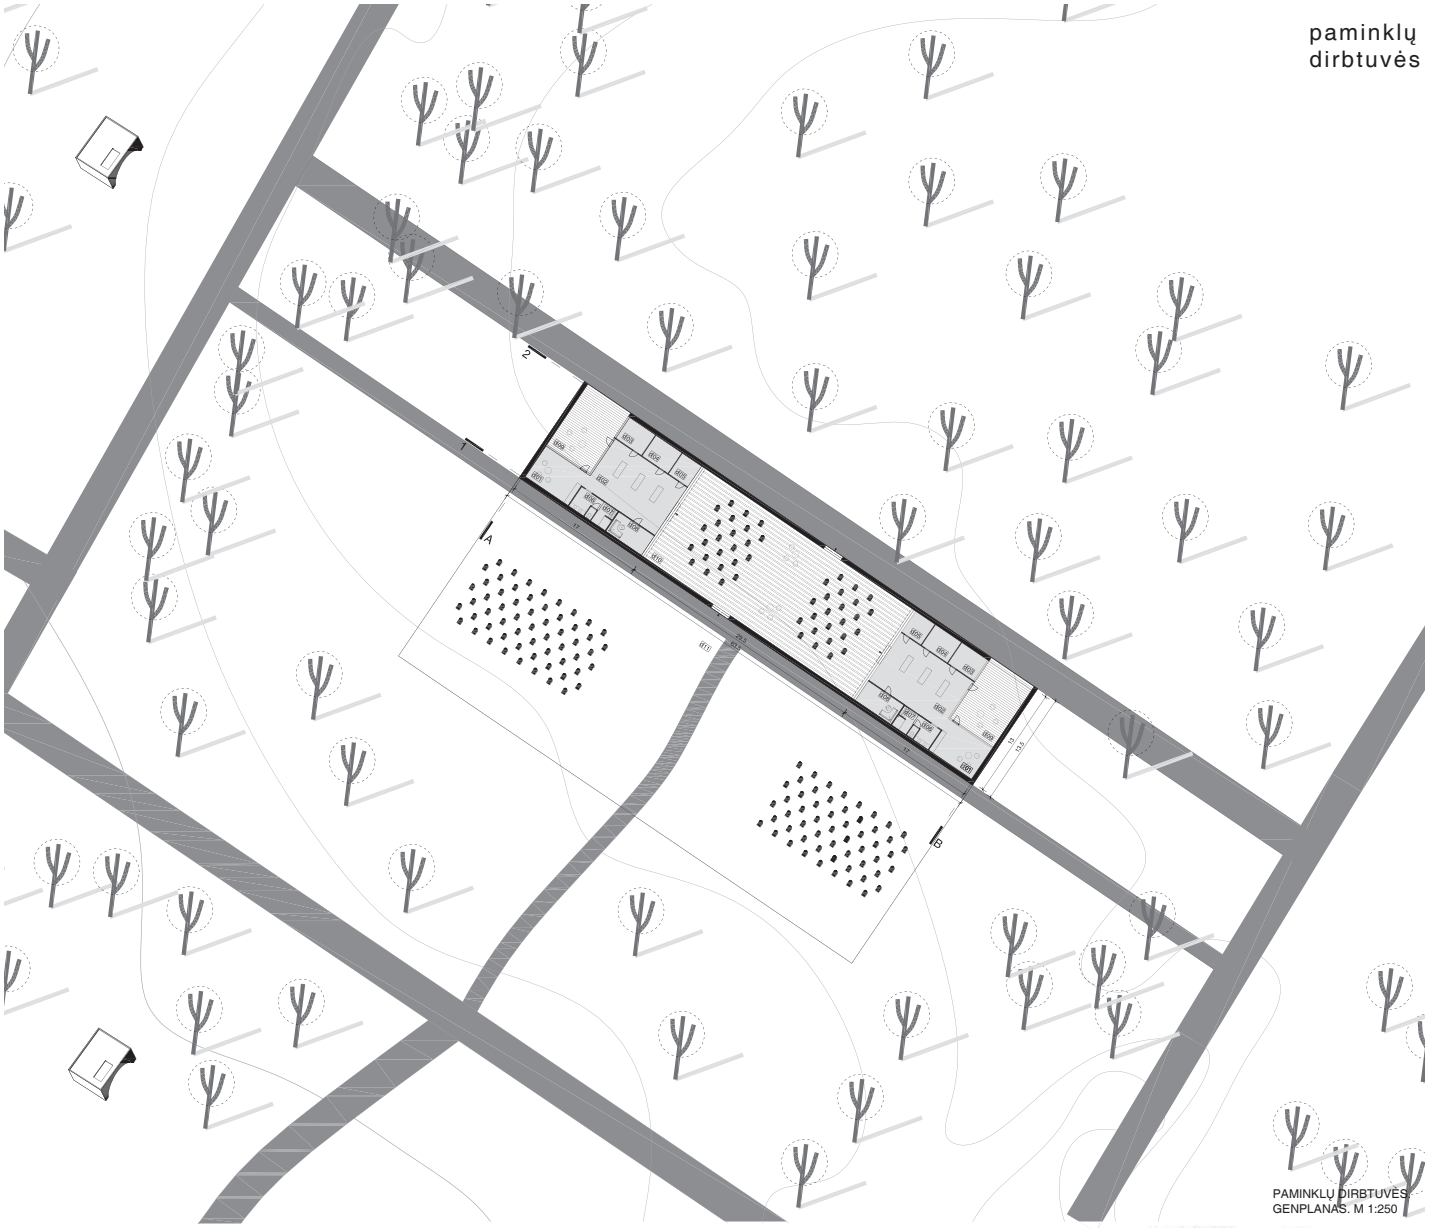


PAMINKLŲ DIRBTUVĖS.
GENPLANAS. M 1:250

PAMINKLŲ DIRBTUVIŲ PATALPŲ EKSPLIKACIJA:

|d|01| virtuvėlė 25.80m²
|d|02| dirbtuvės 67.98m²
|d|03| pagalbinė patalpa 10.44m²
|d|04| sandėlys 10.44m²
|d|05| pagalbinė patalpa 7.83m²
|d|06| san.mazgas 8.10m²
|d|07| rūbinėlė+dušas 5.4m²
|d|08| kabinetas 13.05m²
|d|09| vidinis poilsio kiemukas 51.0m²
|d|10| dengta paminklų ekspozicija 362m²
|0|11| atvira lauko paminklų ekspozicija

Bendras plotas (be darbuotojų kiemo) - 562.48 m²

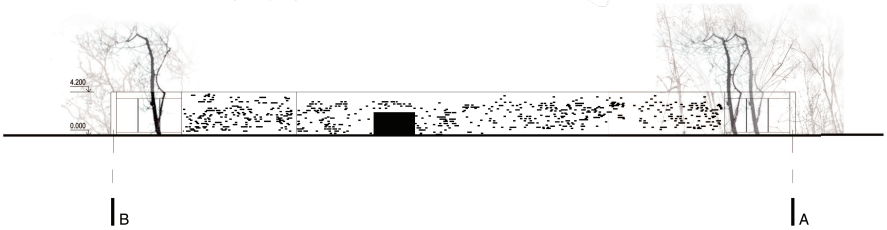

PAMINKLŲ DIRBTUVĖS.
FASADAS B-A. M 1:200



PAMINKLŲ DIRBTUVĖS.
FASADAS A-B. M 1:200

VGTU ARCHITEKTŪROS FAKULTETAS - ARCHITEKTŪROS KATEDRA
TEMA: LAIDOJIMO PASLAUGŲ CENTRAS
DIPLOMANTAS: EGLĖ BAZARAITĖ

VADOVAS: DOC. A.AMBRASAS
KATEDROS VEDĖJAS: PROF. L.P.ZIBERKAS

2009 M.