

miestas

kalėjimas pagiriuose

pieva

bėgiai

miškas


įvažiavimo kelias

pagrindinis kelias

upė

situacijos schema

aplinkinės gyvenvietės m 1:20 000

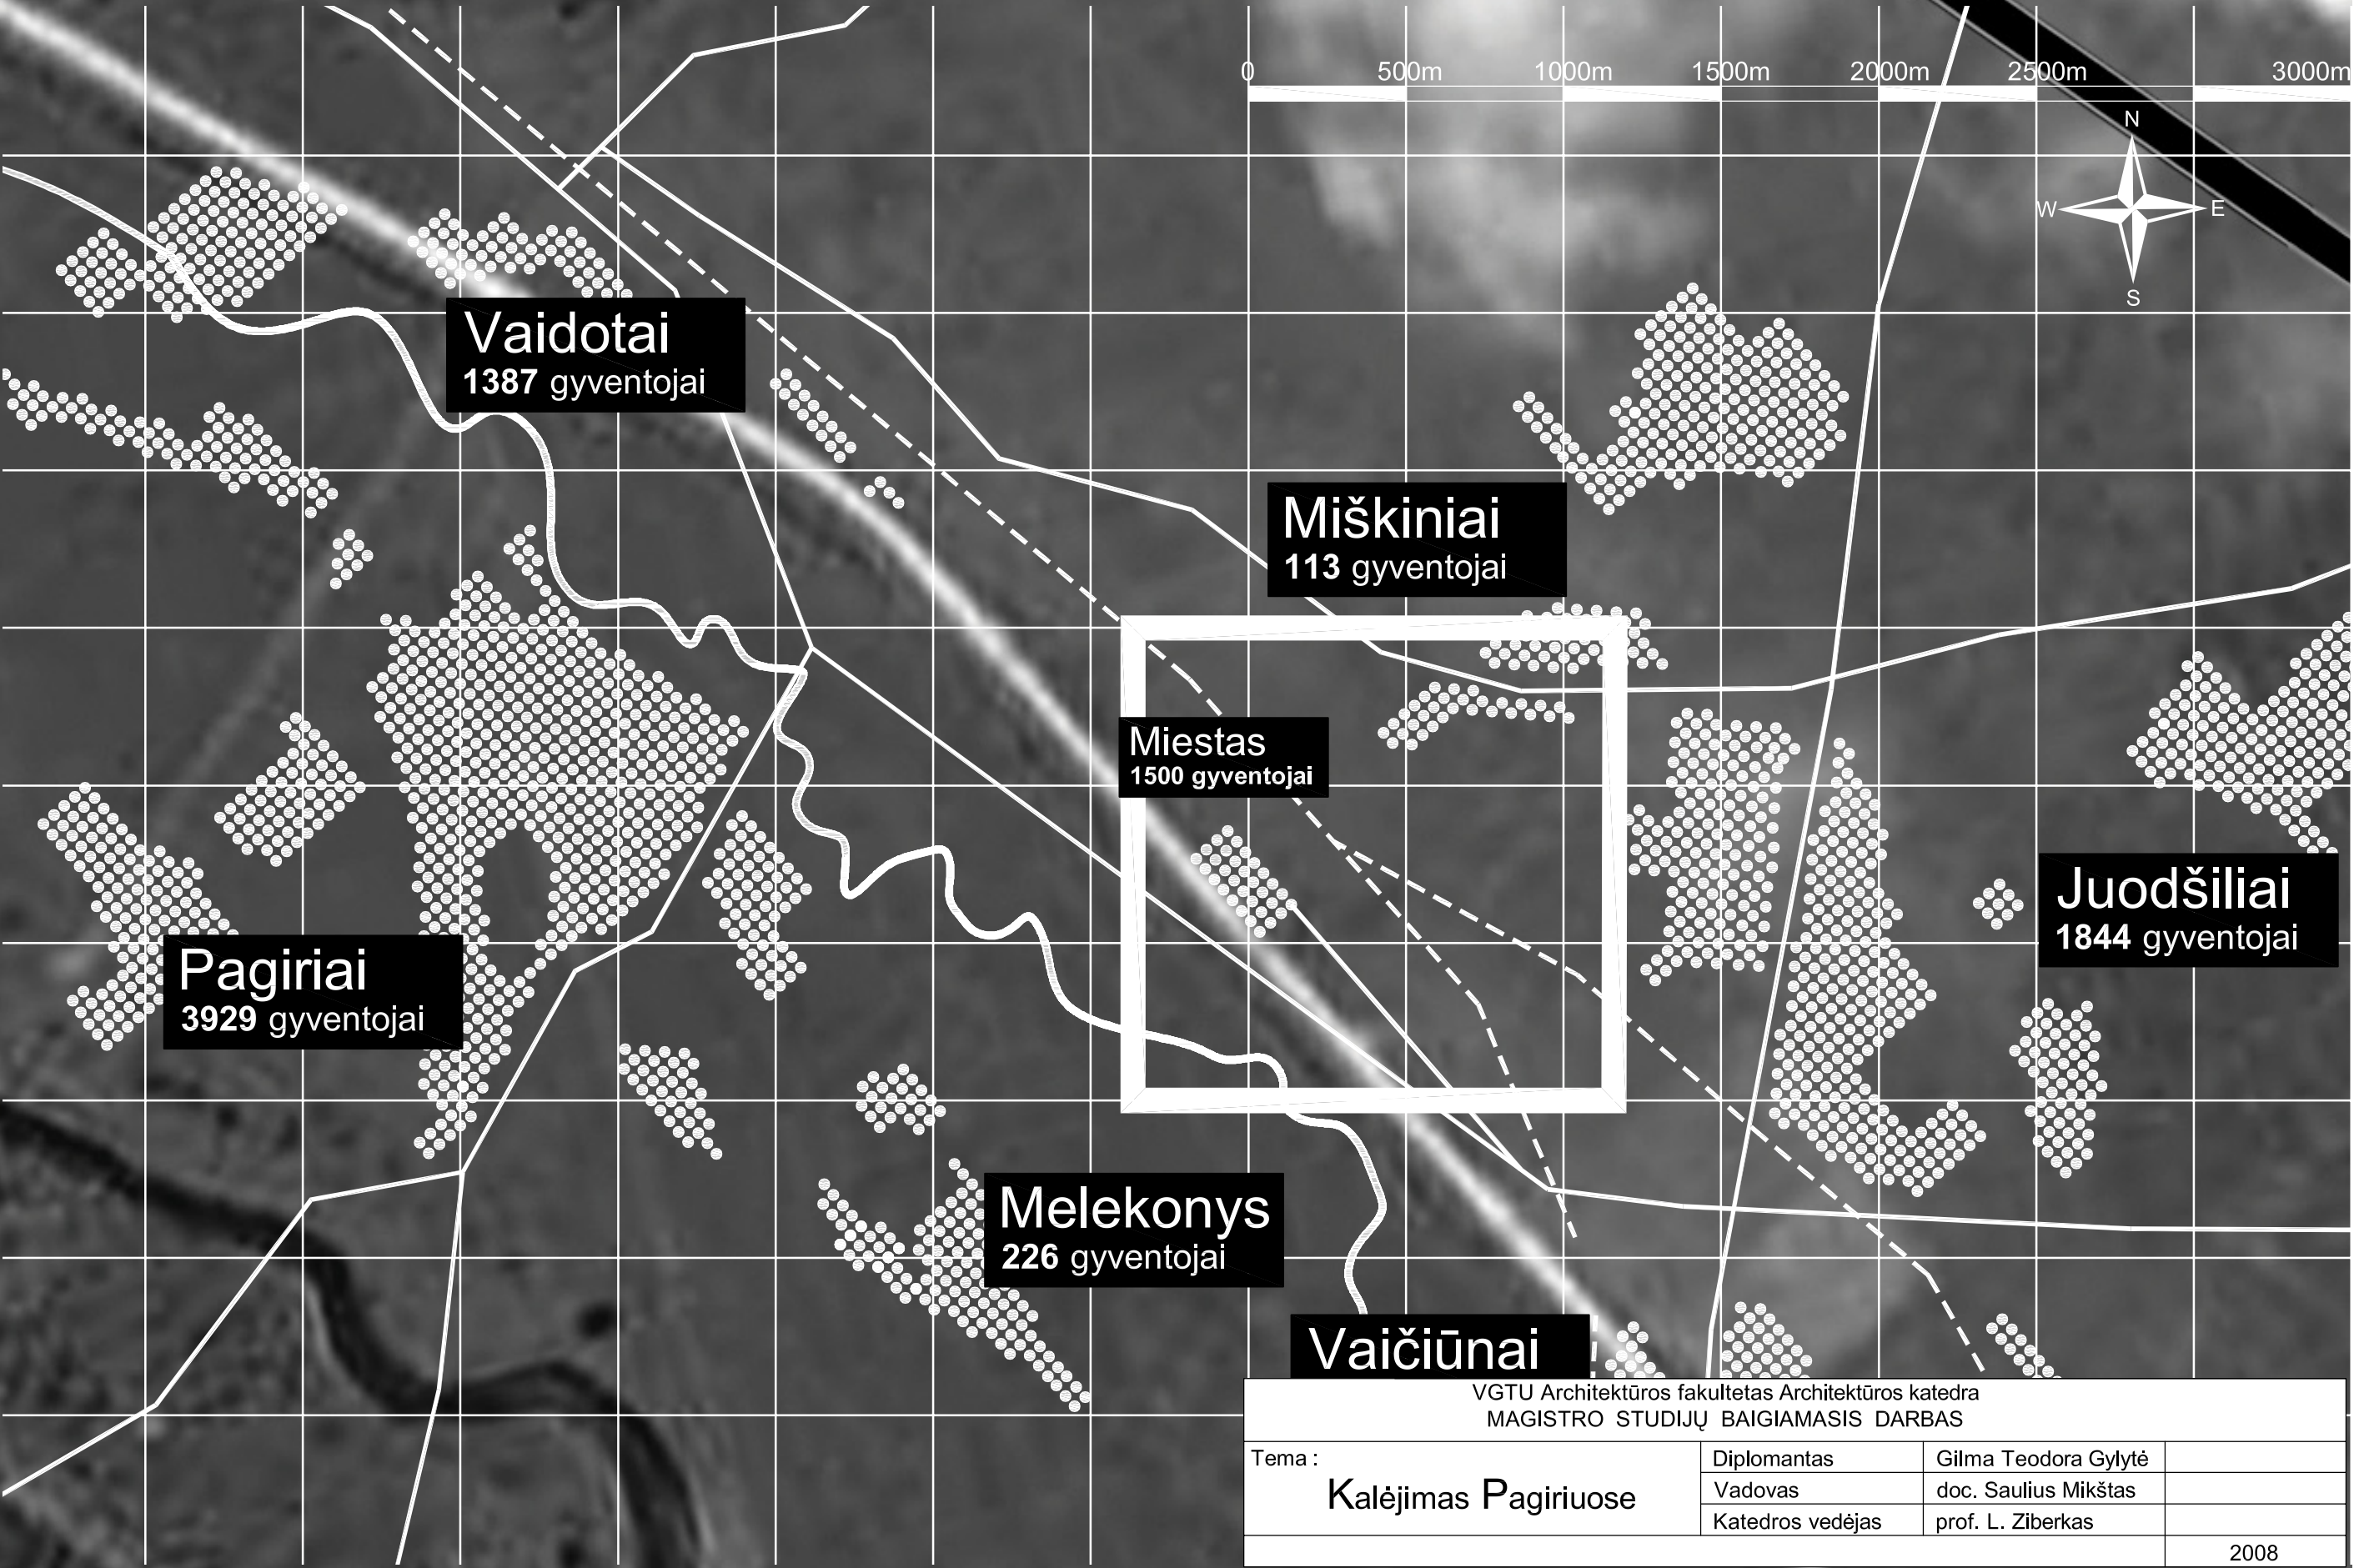

Pats miestelis planuojamas tradicinio miesto principu – aštuonios reguliaraus tinklo gatvės dalina miestelį į penkis „gyvenamuosius“ kvartalus ir šeštą – centrinį kvartalą su pagrindine miestelio aikšte, bažnyčia ir viešas funkcijas aplinkui, kurių nėra lokaliuose kvartalų skveruose. Gyvenamieji kvartalai su centrine erdve jungiami nereguliarių takelių tinklu, kuriuose atsiranda skverai prie kvartalų viešų pastatų (mokyklos, valgyklos ir dirbtuvių). Kiekvienas kvartalas turi savo žalią zoną (sporto aikštelės, medelynai, daržai). Aplink visą teritoriją, tikrajame žemės paviršiuje, vaikšto apsauga, stebinti kalinį iš aukštai. Trūkinėjančioj sienoje apsaugininko vaizdas dingsta ir atsiranda.