


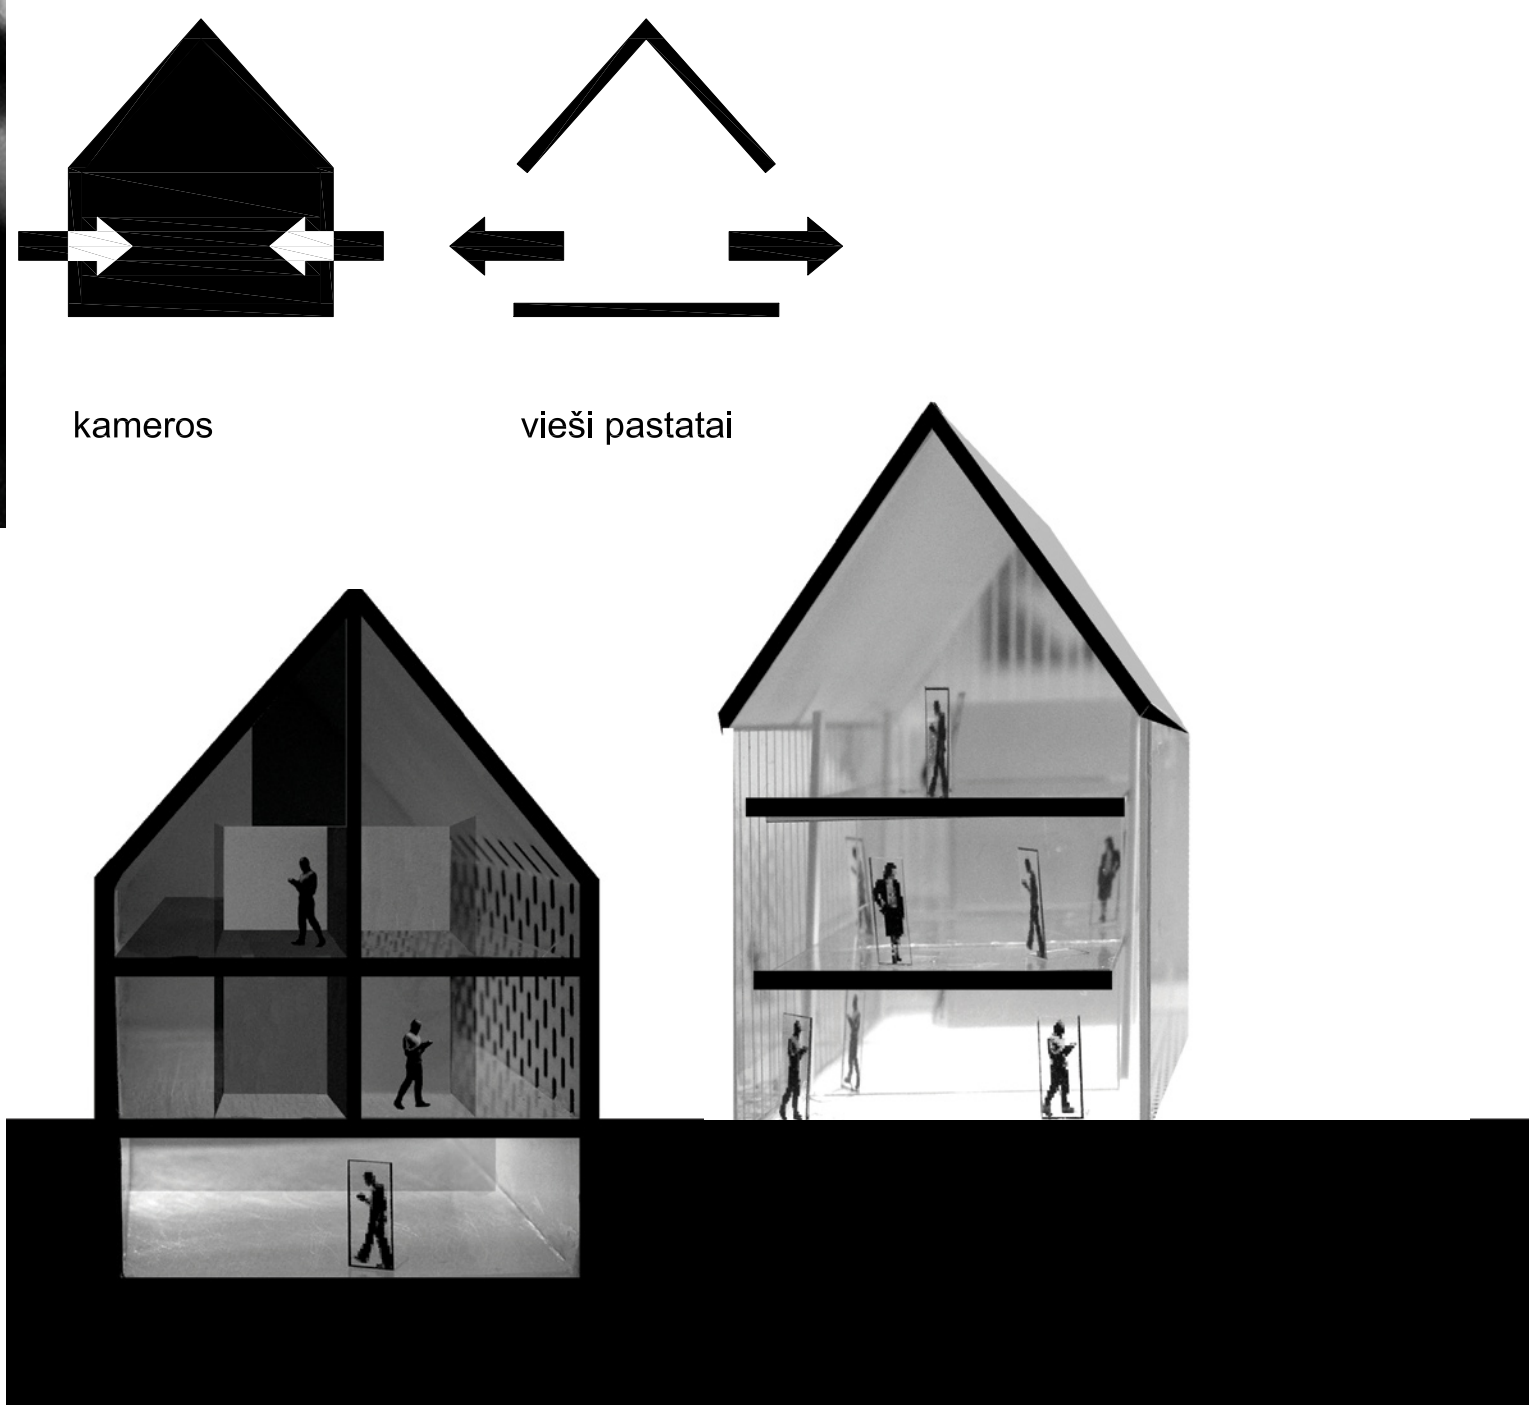


Kalėjimas miestas

kalėjimas pagiriuose






F3, m1:200.
Mokyklos, valgyklos, dirbtuvių ir kamerų
planai ir pjūviai.

E3

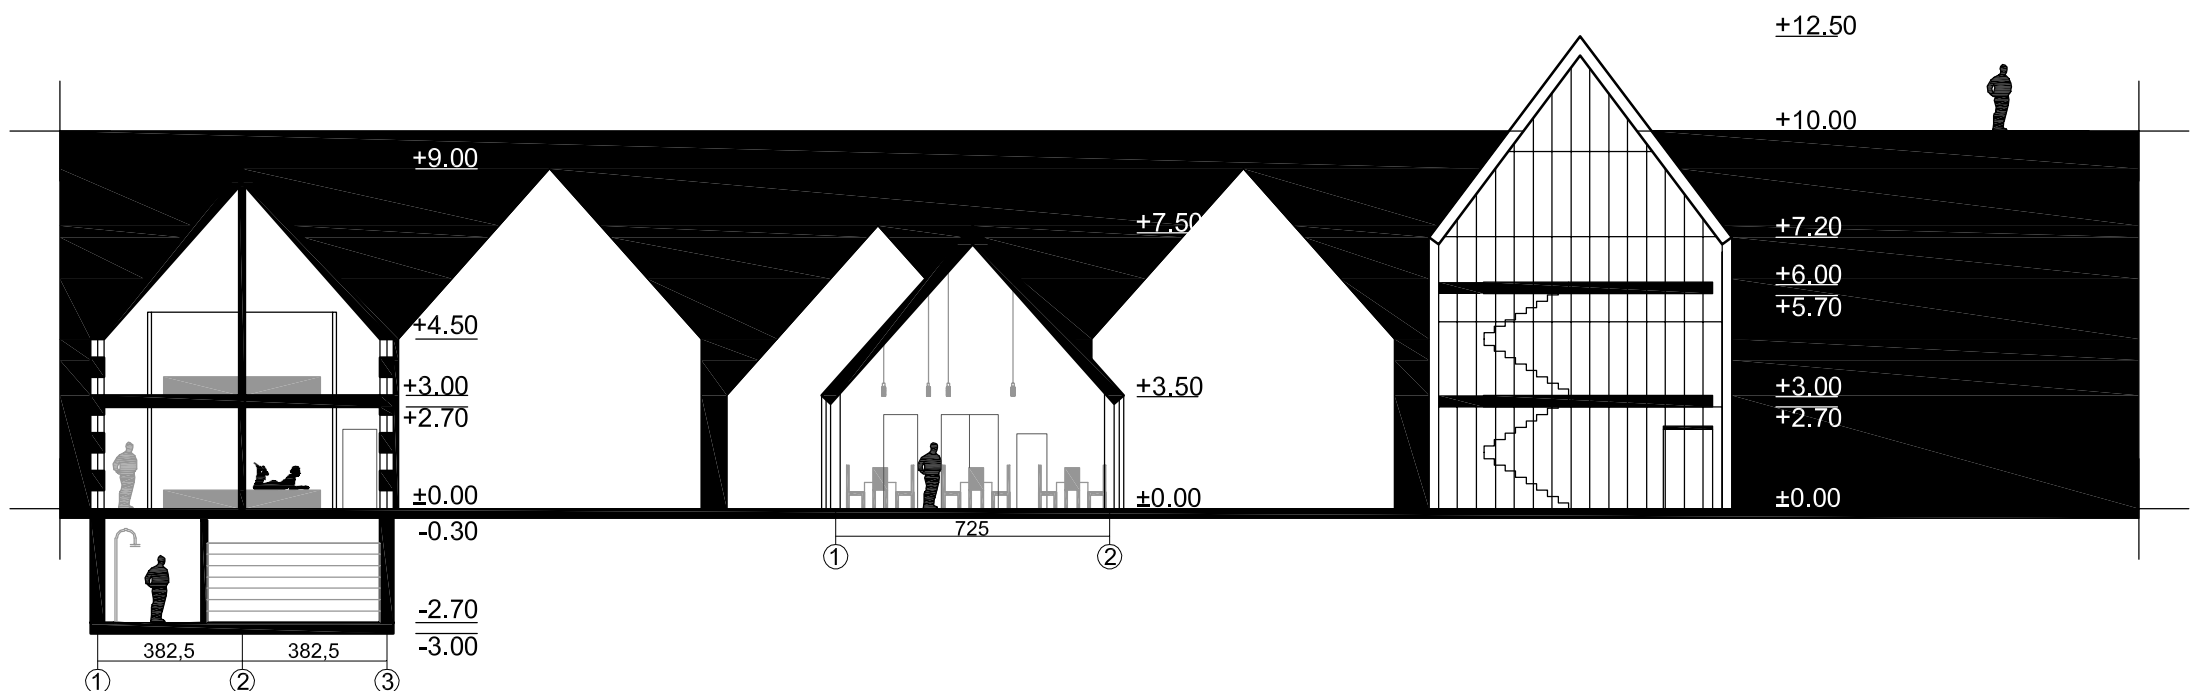

Namų architektūra – elementarus, visų suvokiamas
namo prototipas.
Gyvenamieji namai (kamos) – tamsūs, su daug bet
labai mažų angų, siaura ir suspausta erdvė. Vieši
pastatai atvirkščiai – erdvūs ir labai šviesūs.
Psichologiškai kalinamajam sąmoningai arba
nesąmoningai darbas ir mokslas asocijuosis su
šviesa ir malonia erdve.

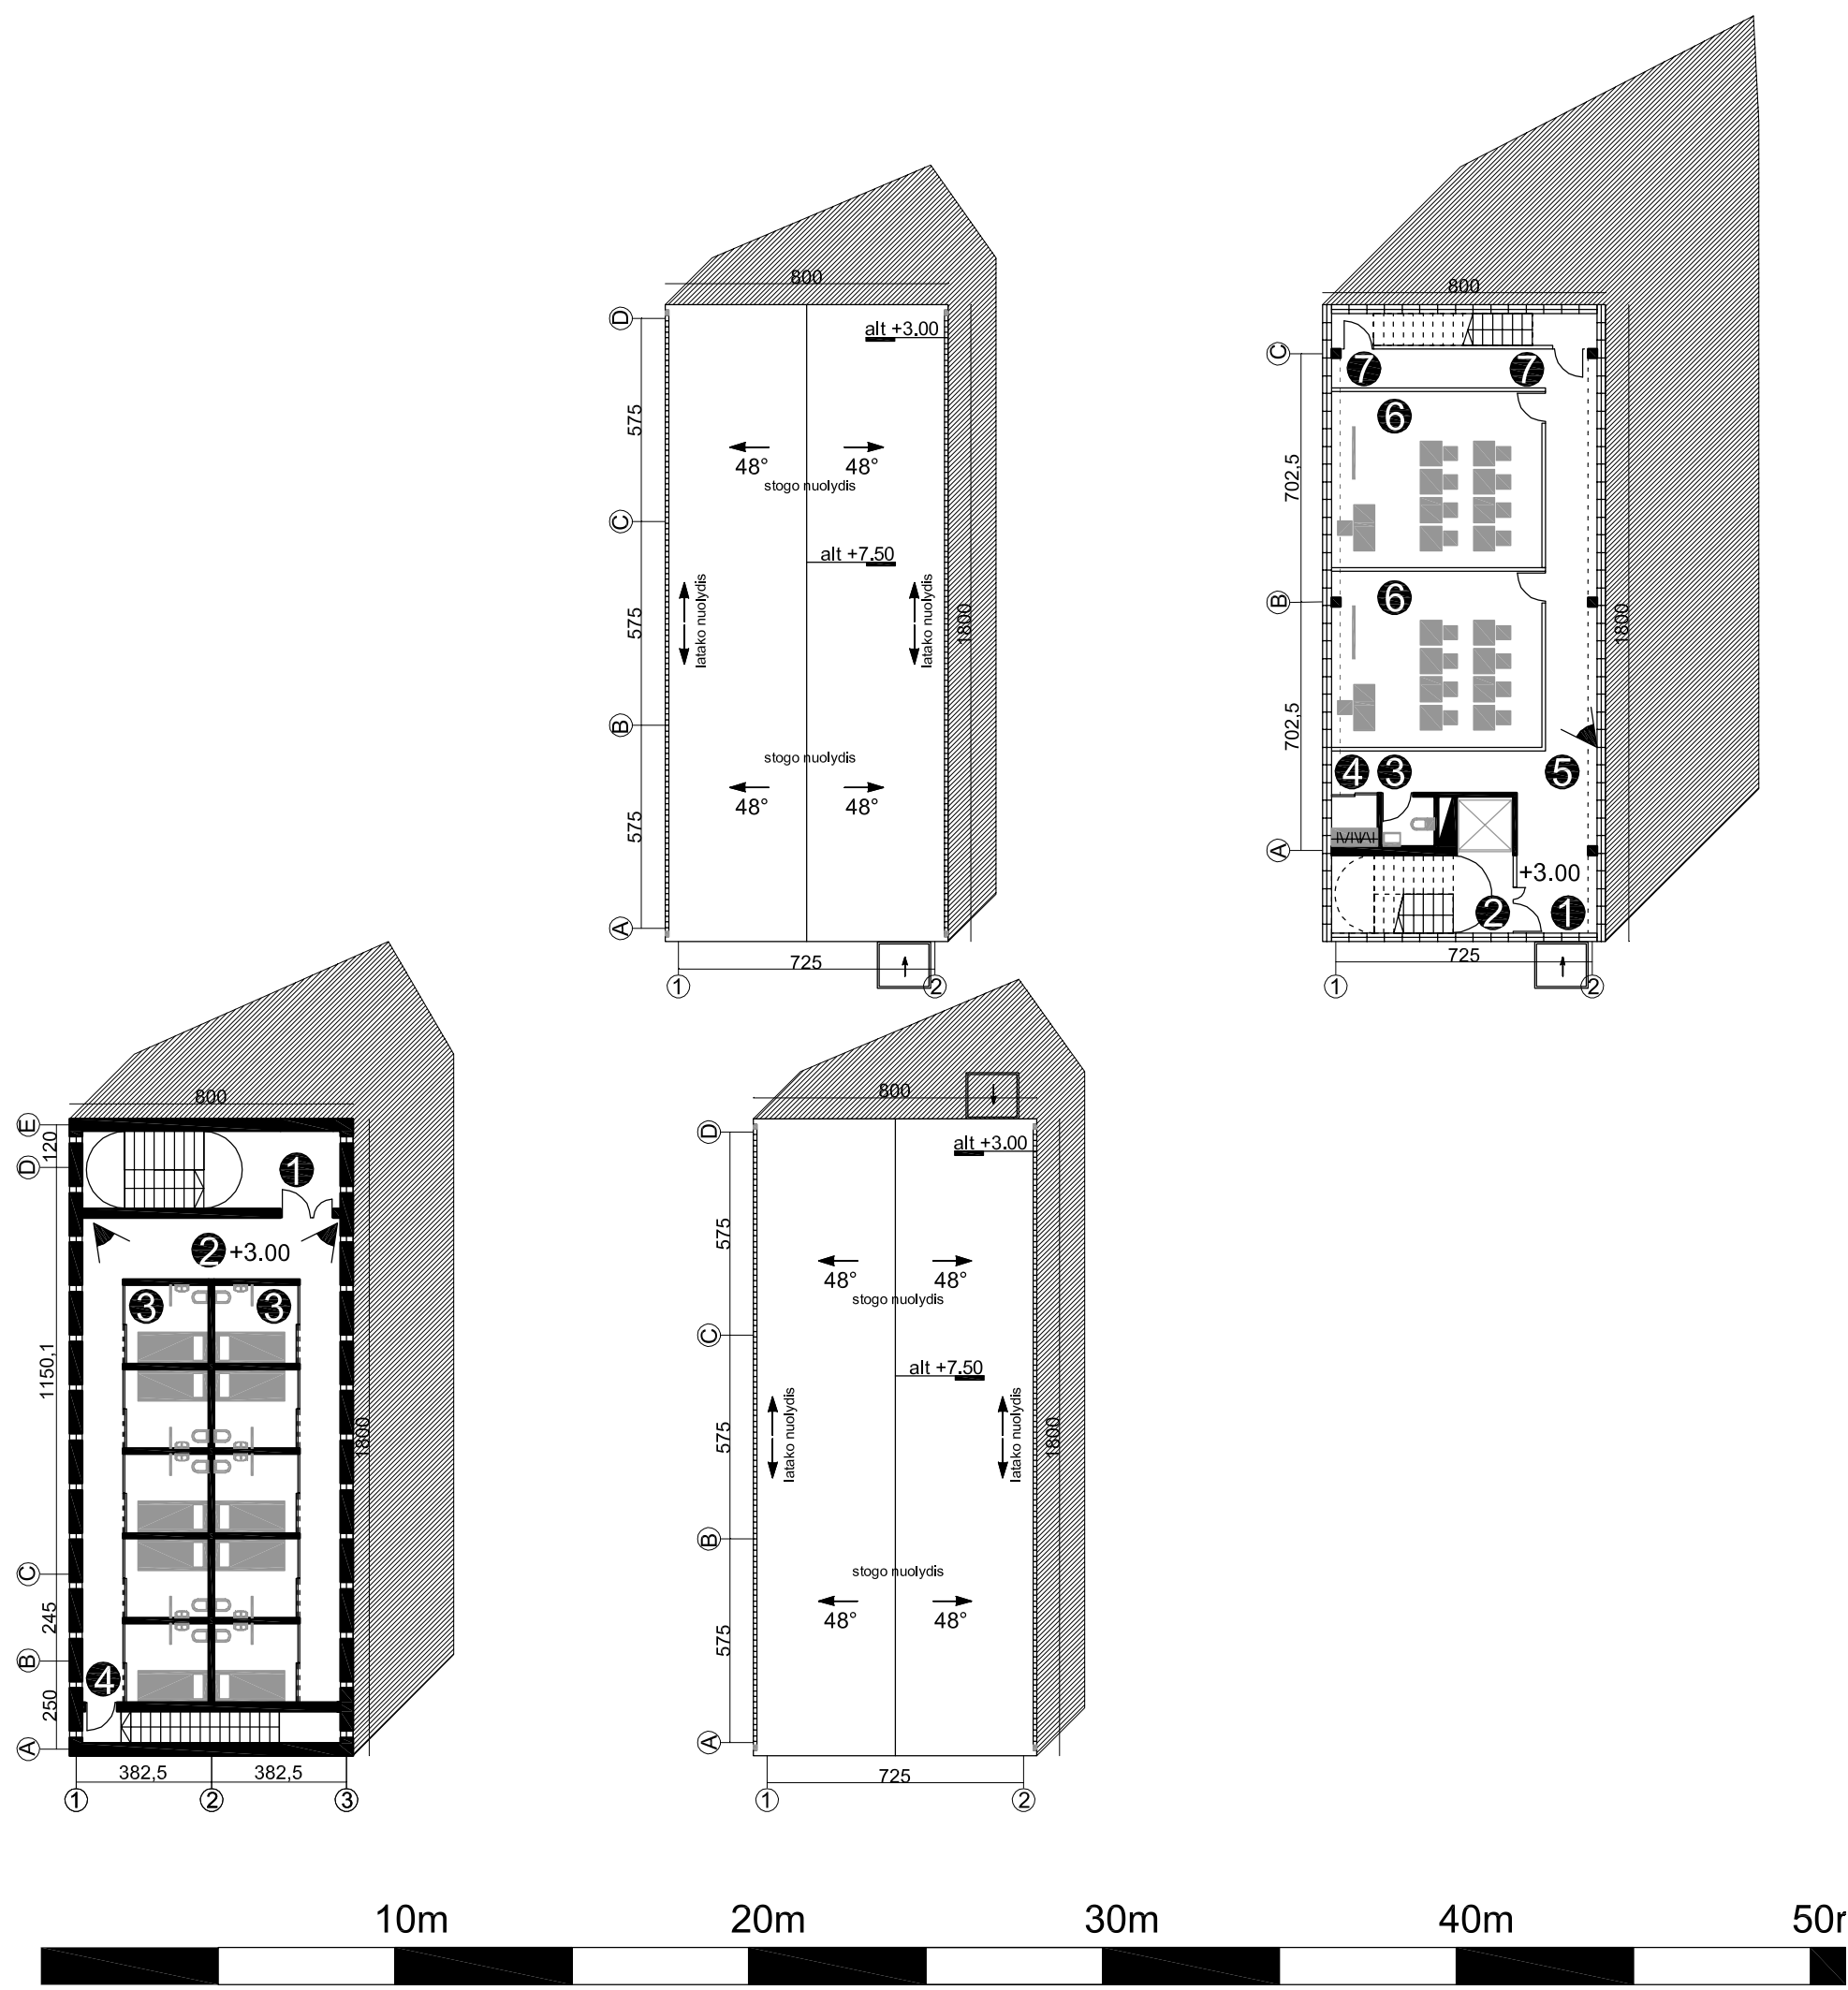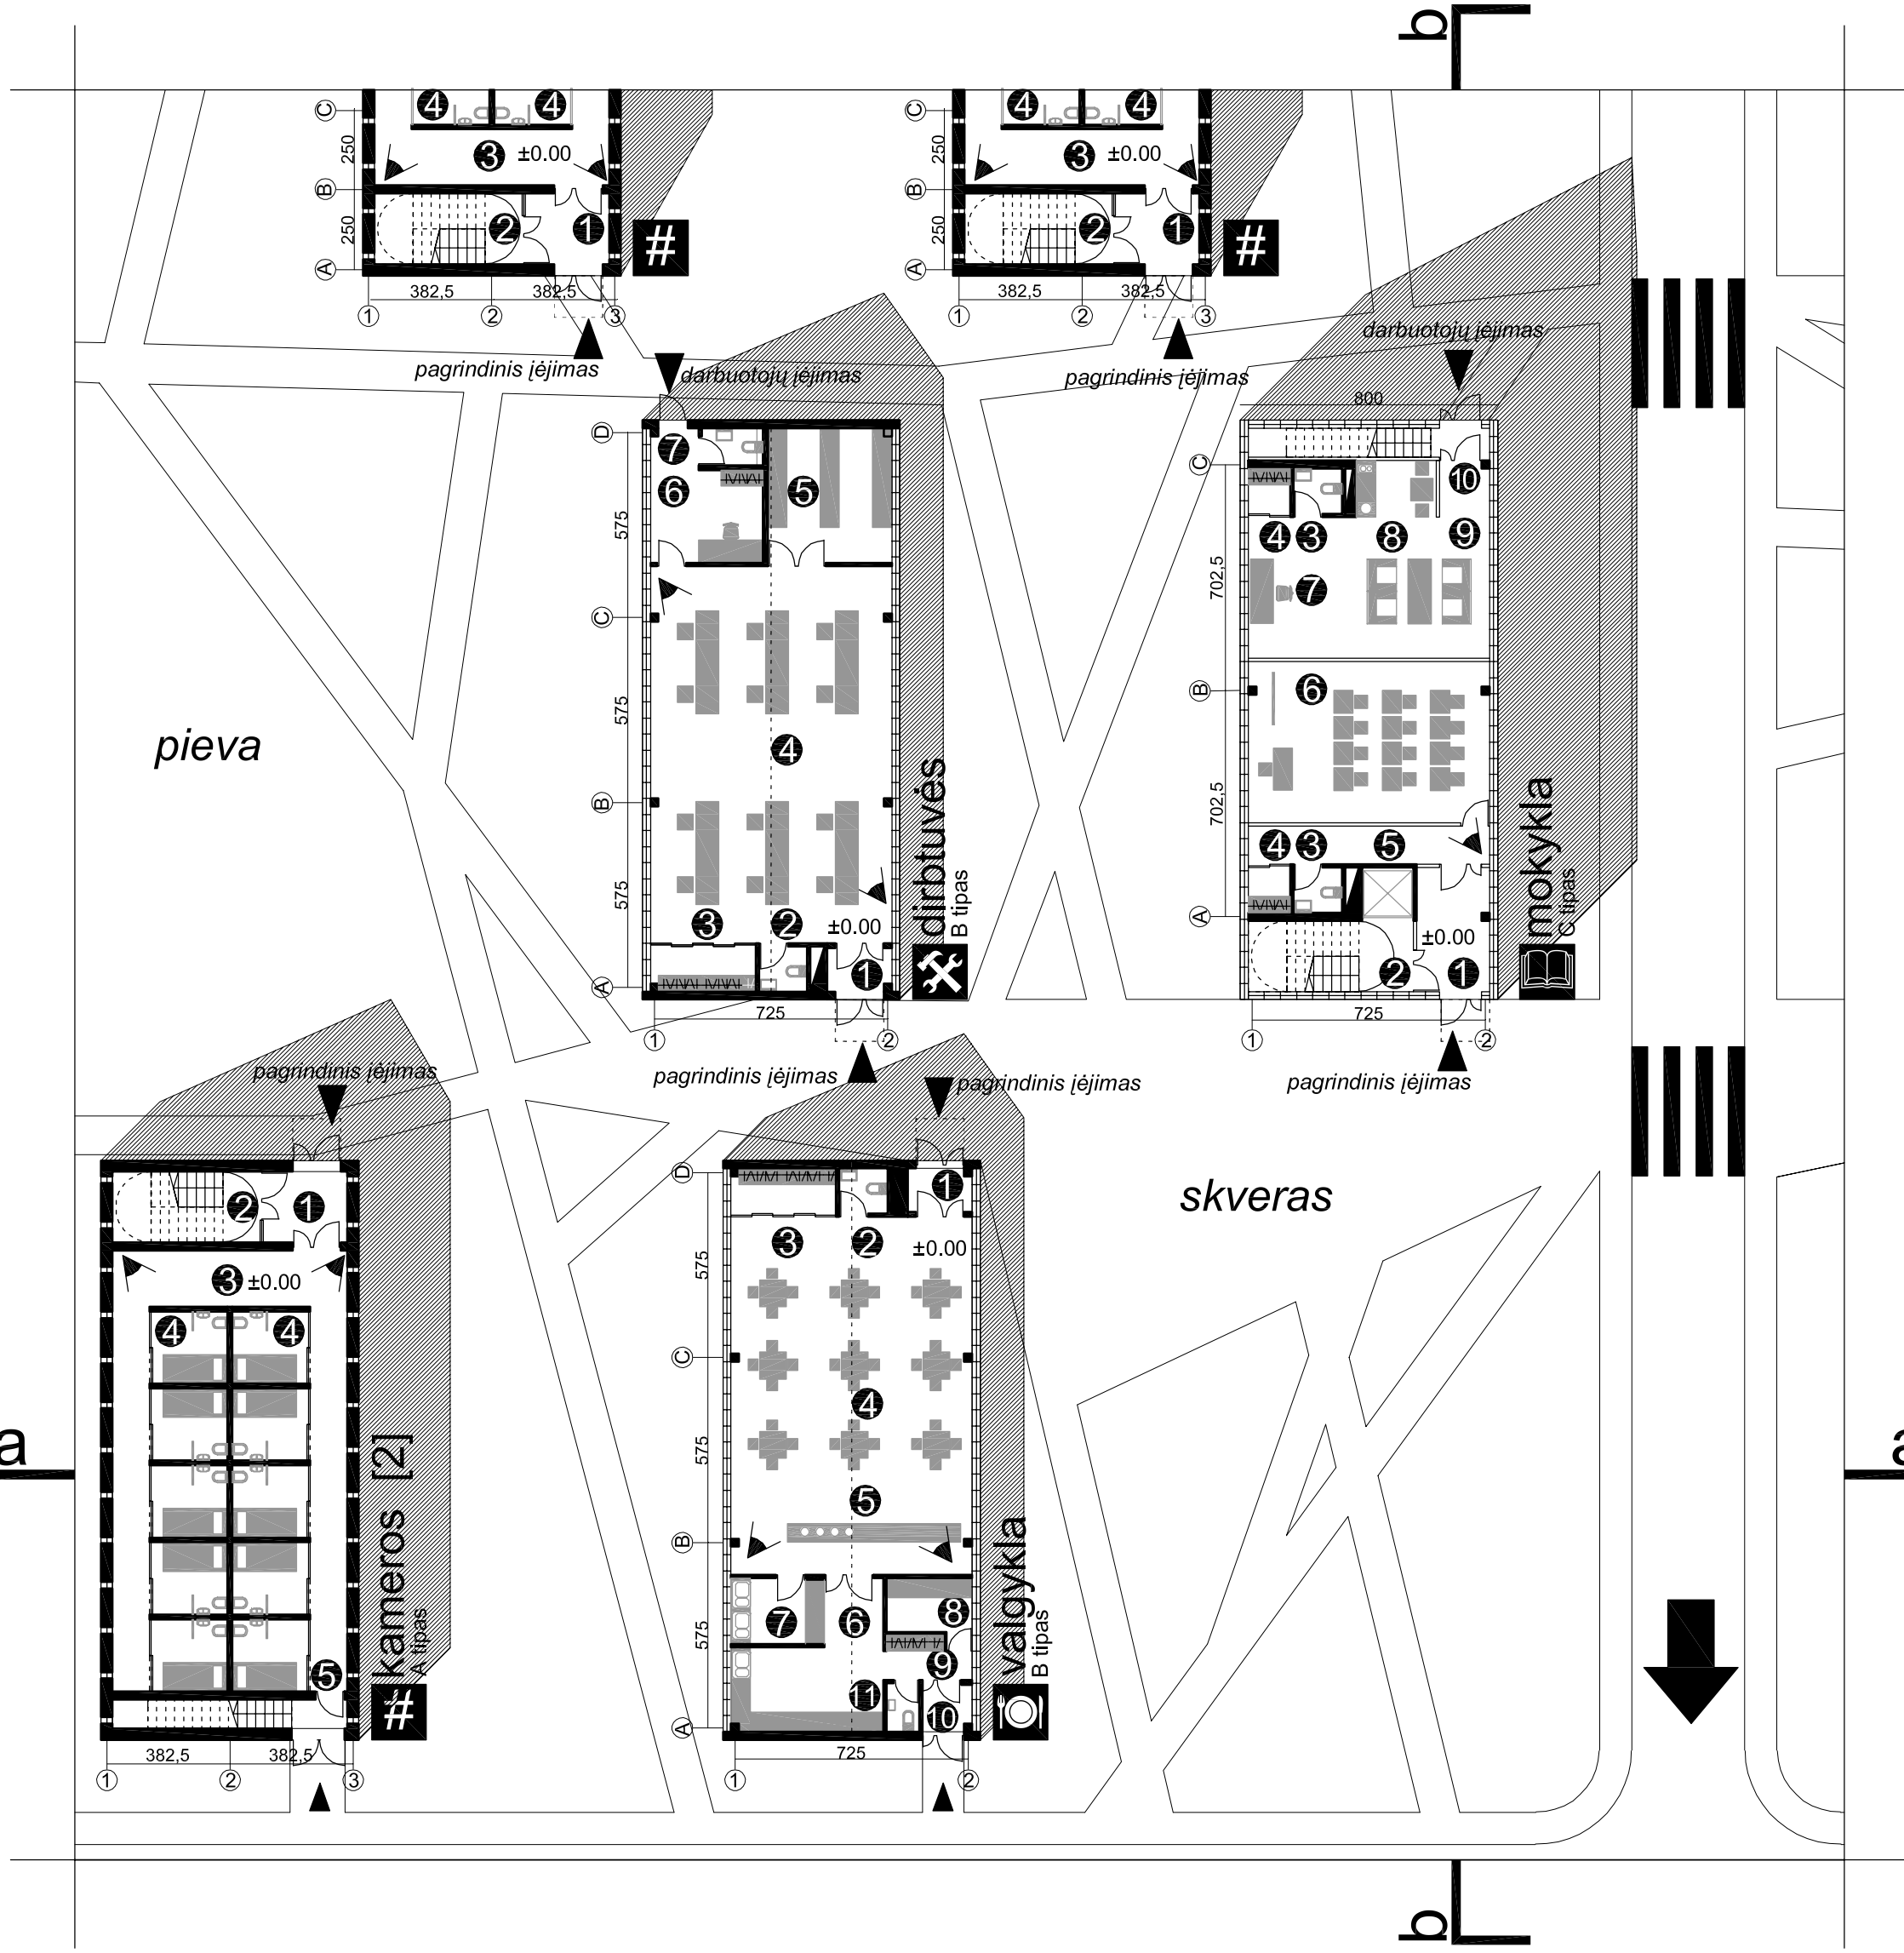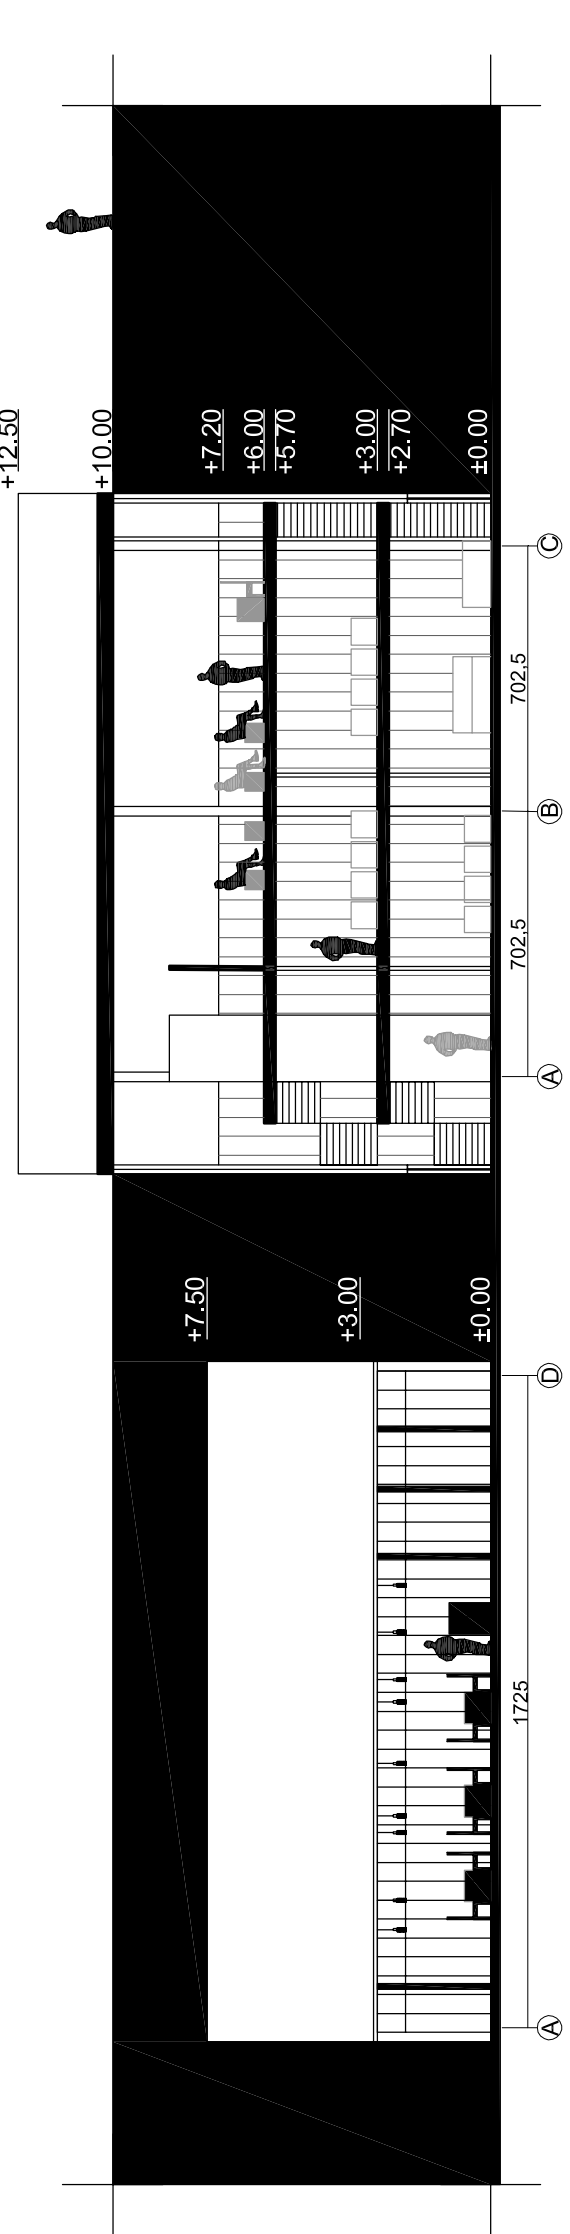

mokykla

1	ėjimo holas	7.1 m²
2	laiptinė / liftas	11.9 m²
3	sanmarzgas [2x 2.0m²]	4.0 m²
4	rūbinė [2x 1.7m²]	3.4 m²
5	koridorius	9.0 m²
6	klasė	38.2 m²
7	mokytojų kambarys	33.0 m²
8	virtuvėlė	4.4 m²
9	ėjimo holas	2.7 m²
10	darbuotojų laiptinė	2.0 m²

bendras 1a plotas: 128.6 m²

dirbtuvės

1	ėjimo holas	2.4 m²
2	rūbinė	2.4 m²
3	sanmarzgas [2x2.1m²]	4.2 m²
4	dirbtuvės	89.4 m²
5	sandėlis	16.3 m²
6	metodinis kabinetas	12.3 m²
7	sanmarzgas	2.3 m²

bendras plotas: 129.3 m²

valgykla

1	ėjimo holas	3.1 m²
2	sanmarzgas	2.2 m²
3	rūbinė	4.9 m²
4	valgomasis	83.5 m²
5	maisto baras	16.4 m²
6	virtuvė	6.1 m²
7	indų plovykla	4.9 m²
8	sandėlis	4.9 m²
9	rūbinė	2.5 m²
10	ėjimo tambūras	2.5 m²
11	sanmarzgas	1.6 m²

bendras plotas: 127.7 m²

kameros [2]

1	ėjimo holas	6.1 m²
2	laiptinė	2.7 m²
3	koridorius	40.2 m²
4	kamos [10x5.5 m²]	55 m²
5	evakuacinė laiptinė	1.8 m²

bendras 1a plotas 105.5 m²

mokykla

1	ėjimo holas	7.1 m²
2	laiptinė / liftas	11.9 m²
3	sanmarzgas	2.0 m²
4	rūbinė	1.7 m²
5	koridorius	32.0 m²
6	klasė [2x 30m²]	60 m²
7	darbuotojų laiptinė	3.0 m²

bendras 1a plotas: 128.6 m²

kameros [2]

1	laiptinė	8.8 m²
2	koridorius	40.2 m²
3	kamos [10x5.5 m²]	55 m²
4	evakuacinė laiptinė	1.8 m²

bendras 1a plotas 105.5 m²

VGTU Architektūros fakultetas Architektūros katedra MAGISTRO STUDIJŲ BAIGIAMASIS DARBAS			
Tema : Kalėjimas Pagiriuose	Diplomantas	Gilma Teodora Gilytė	
	Vadovas	doc. Saulius Mikštas	
	Katedros vedėjas	prof. L. Ziberkas	
			2008