
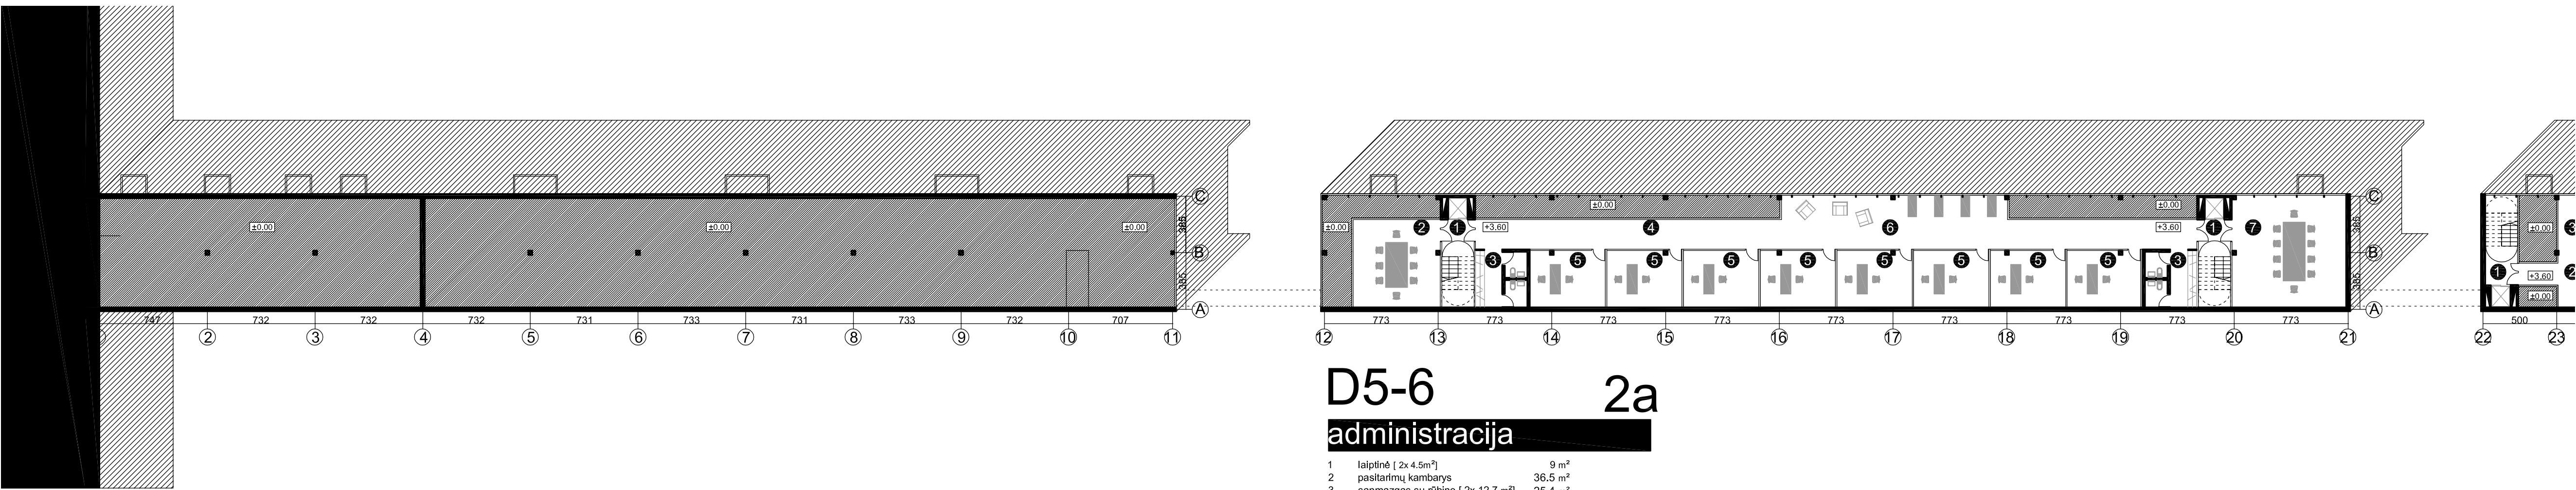


miesto[siena

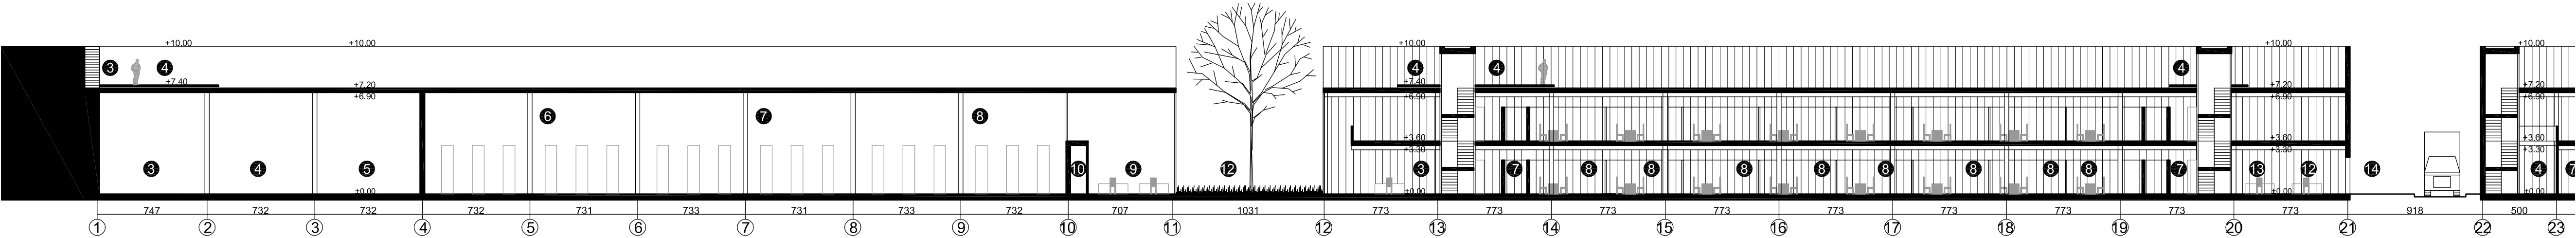

D5-6 2a

administracija

1	laipinė (2x 4.5m²)	9 m²
2	pastatinių kambarių	36.5 m²
3	sanmaržas su rūbais (2x 12.7 m²)	25.4 m²
4	koridorius	84 m²
5	kabinetas (8x 19.8m²)	158.4 m²
6	skaitėklė	48.2 m²
7	pastatinių kambarių	58.7 m²
bendras 2a plotas		420.2 m²

D2-3

administracija

1	darbuotojų įėjimas	32.5 m²
2	darbuotojų įėjimo holas	28.5 m²
3	kontrolės postas/registratūra	9 m²
4	laipinė (2x 4.5m²)	80 m²
5	bendra erdvė	44 m²
6	valgomasis	25.4 m²
7	rūbinė / sanmaržas (2x 12.7 m²)	25.4 m²

8	kabinetai (8x 19.8 m²)	158.4 m²
9	virtuvėlės	28 m²
10	poilsio zona	26 m²
11	darbuotojų įėjimo holas	30.5 m²
12	įvažiuojančių kontrolės postas	14.4 m²
13	kontrolės postas/registratūra	14.4 m²
14	patikrinimo aikštelė	

bendras 1a plotas 491.1 m²

D1-2

sandėliavimo zona

1	darbuotojų įėjimas	39.6 m²
2	šilumos mazgas	39.6 m²
3	elektros įvadas	39.6 m²
4	dujų apskaita	42.5 m²
5	vandens įvadas	107 m²
6	patalynės ir spec.aprangos fondas	107 m²
7	maisto saugykla	

8	sandėlis	107 m²
9	apskaitininko kabinetas / holas	48.7 m²
10	darbuotojų buitinės patalpos	4.6 m²
11	iškrovimo rampa	
12	kiemelis	

bendras 1a plotas 535.6 m²

