

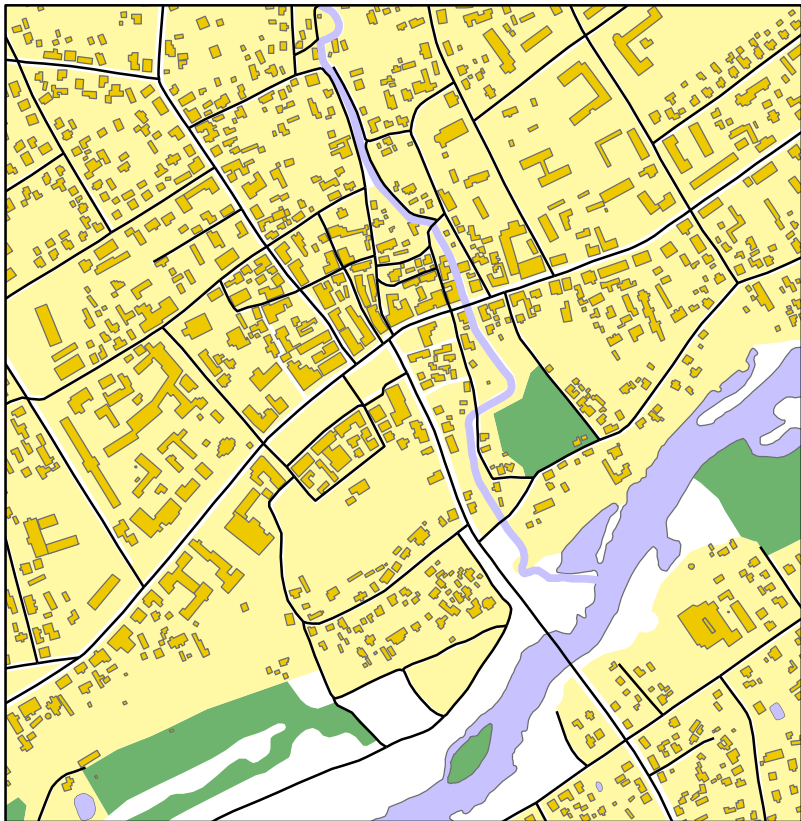



Analizuojamos teritorijos padėtis regione ir mieste

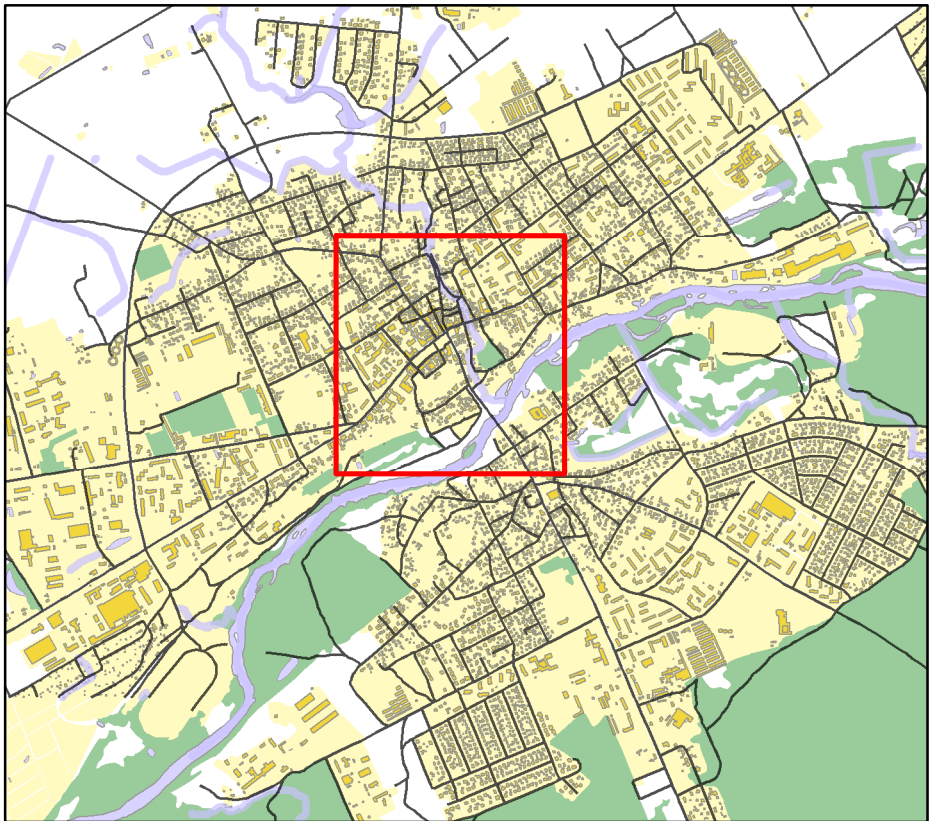


Kultūros paveldo objektų apžvalgos zonos priklausomai nuo to, kurią objekto dalį norima matyti

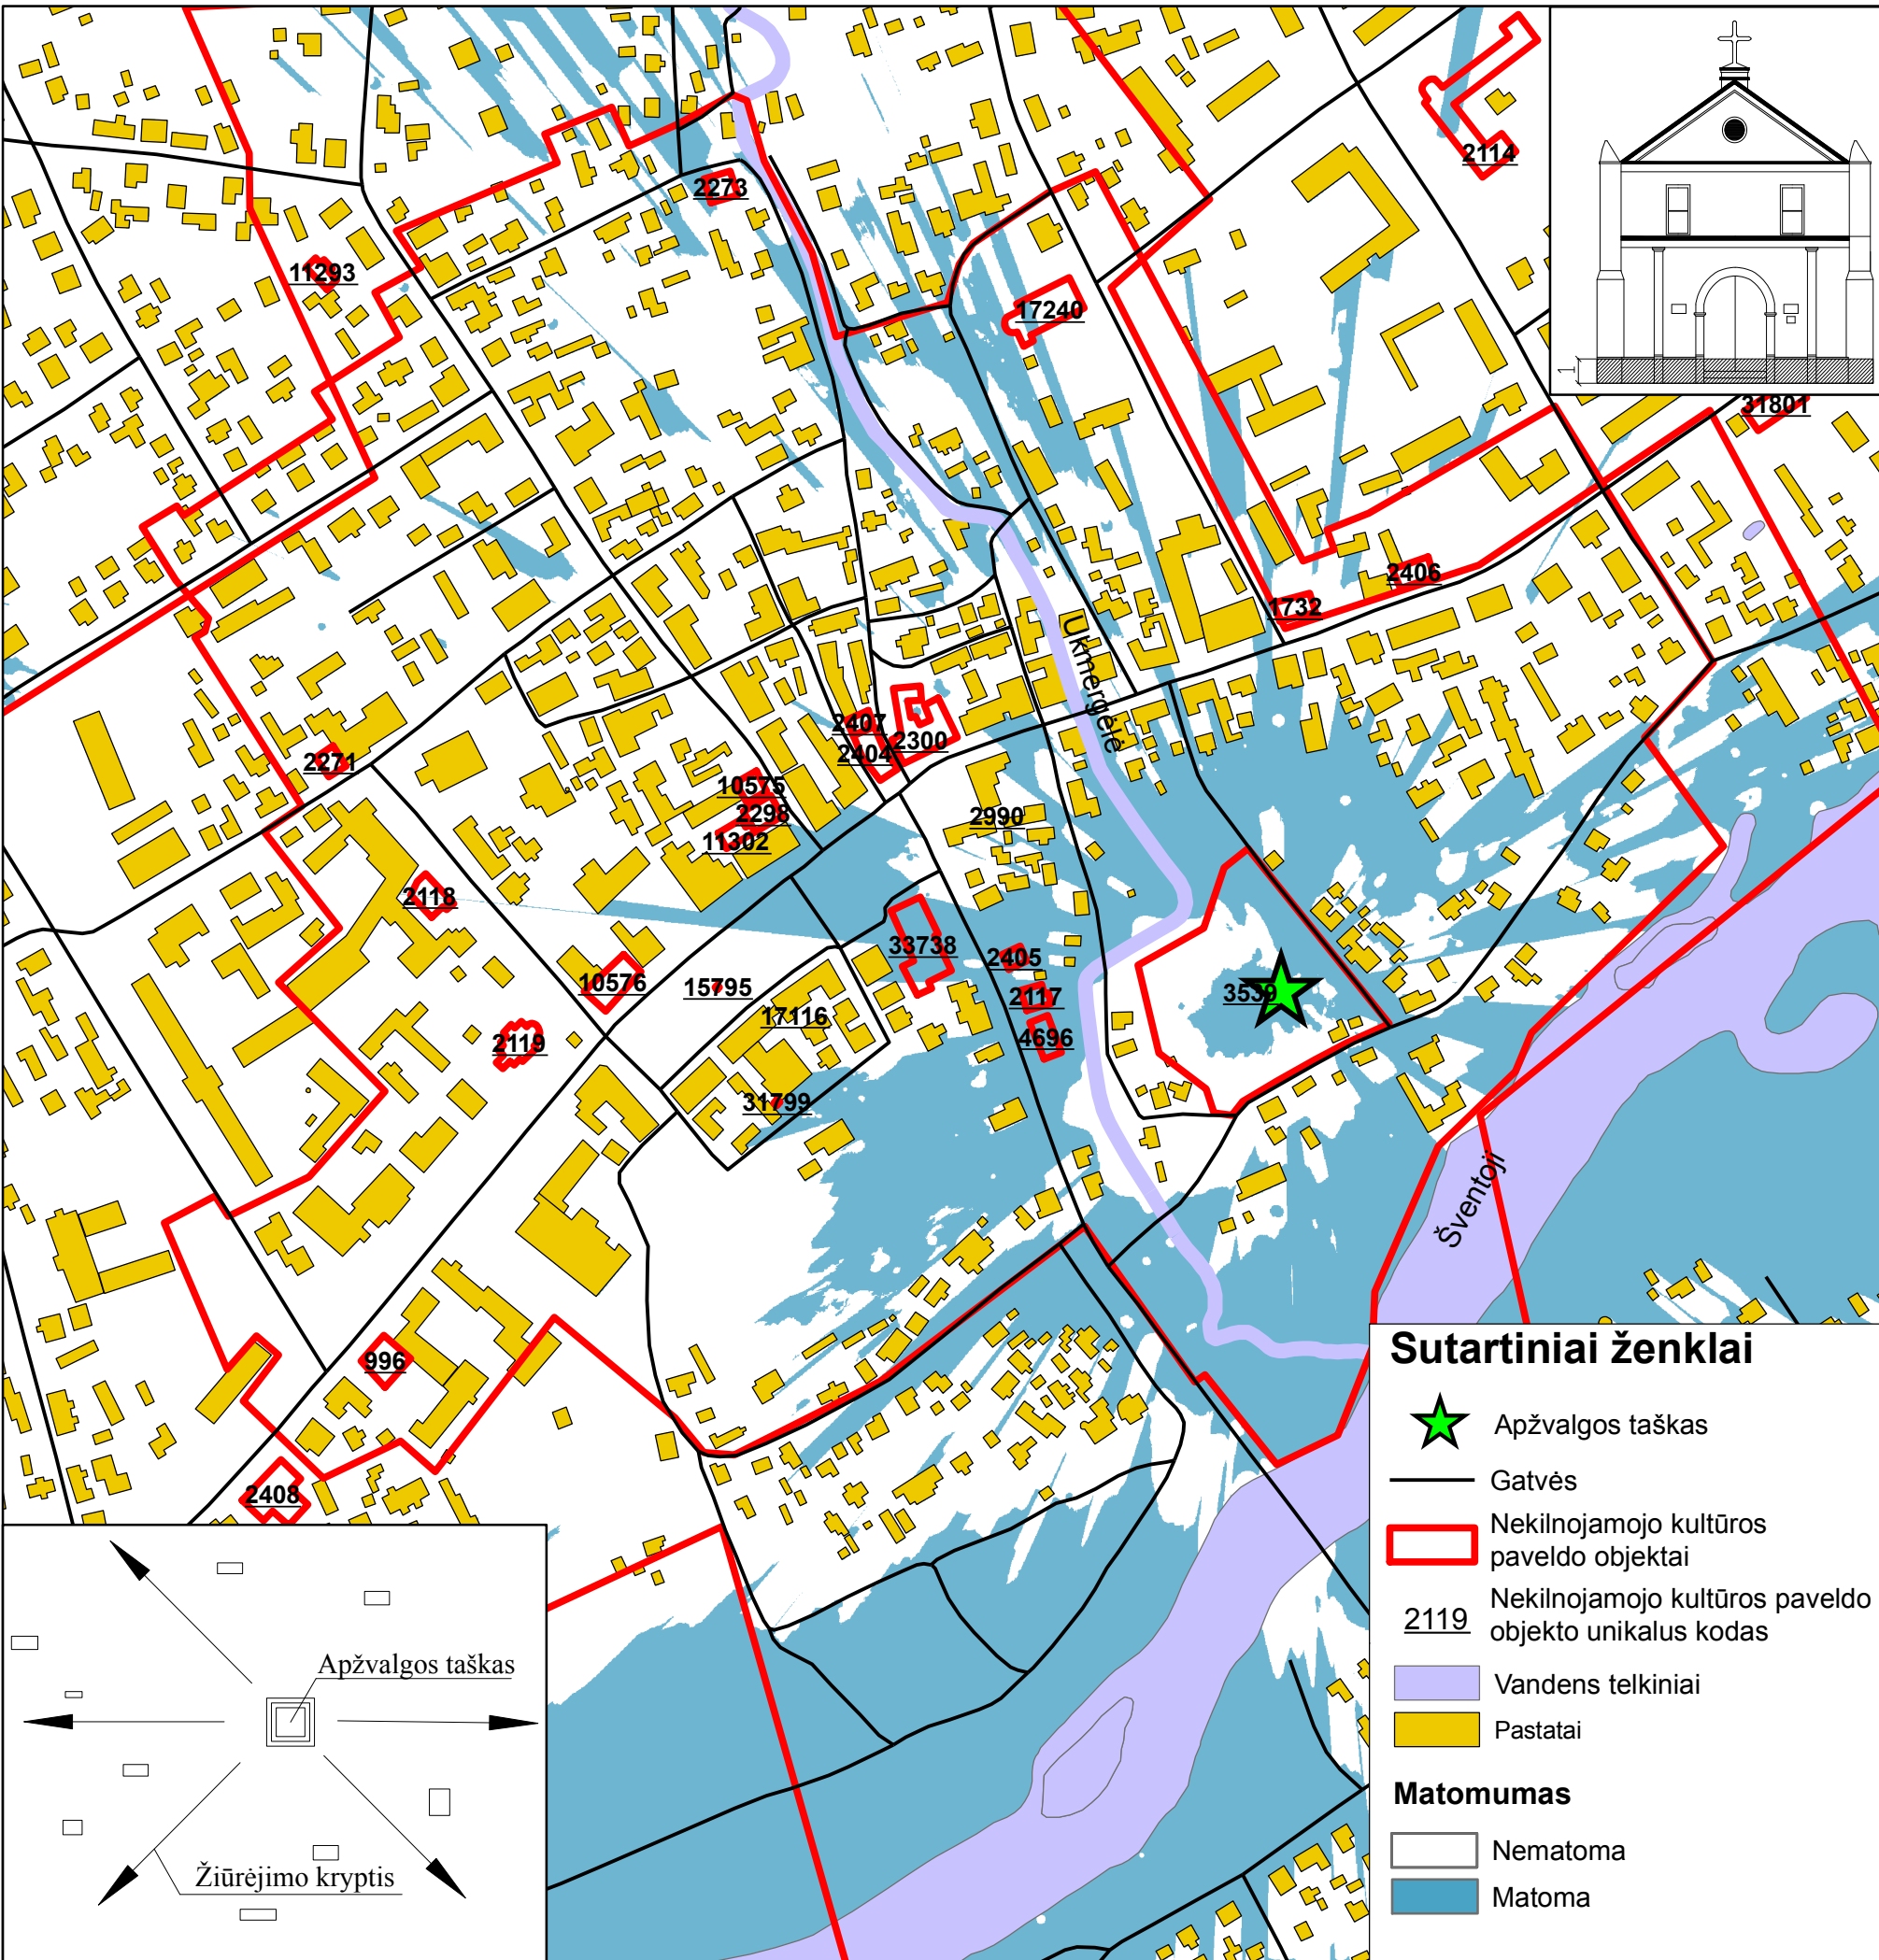


1. Apžvalgos zona, kai nematoma 1 m. aukščio apatinė objekto dalis

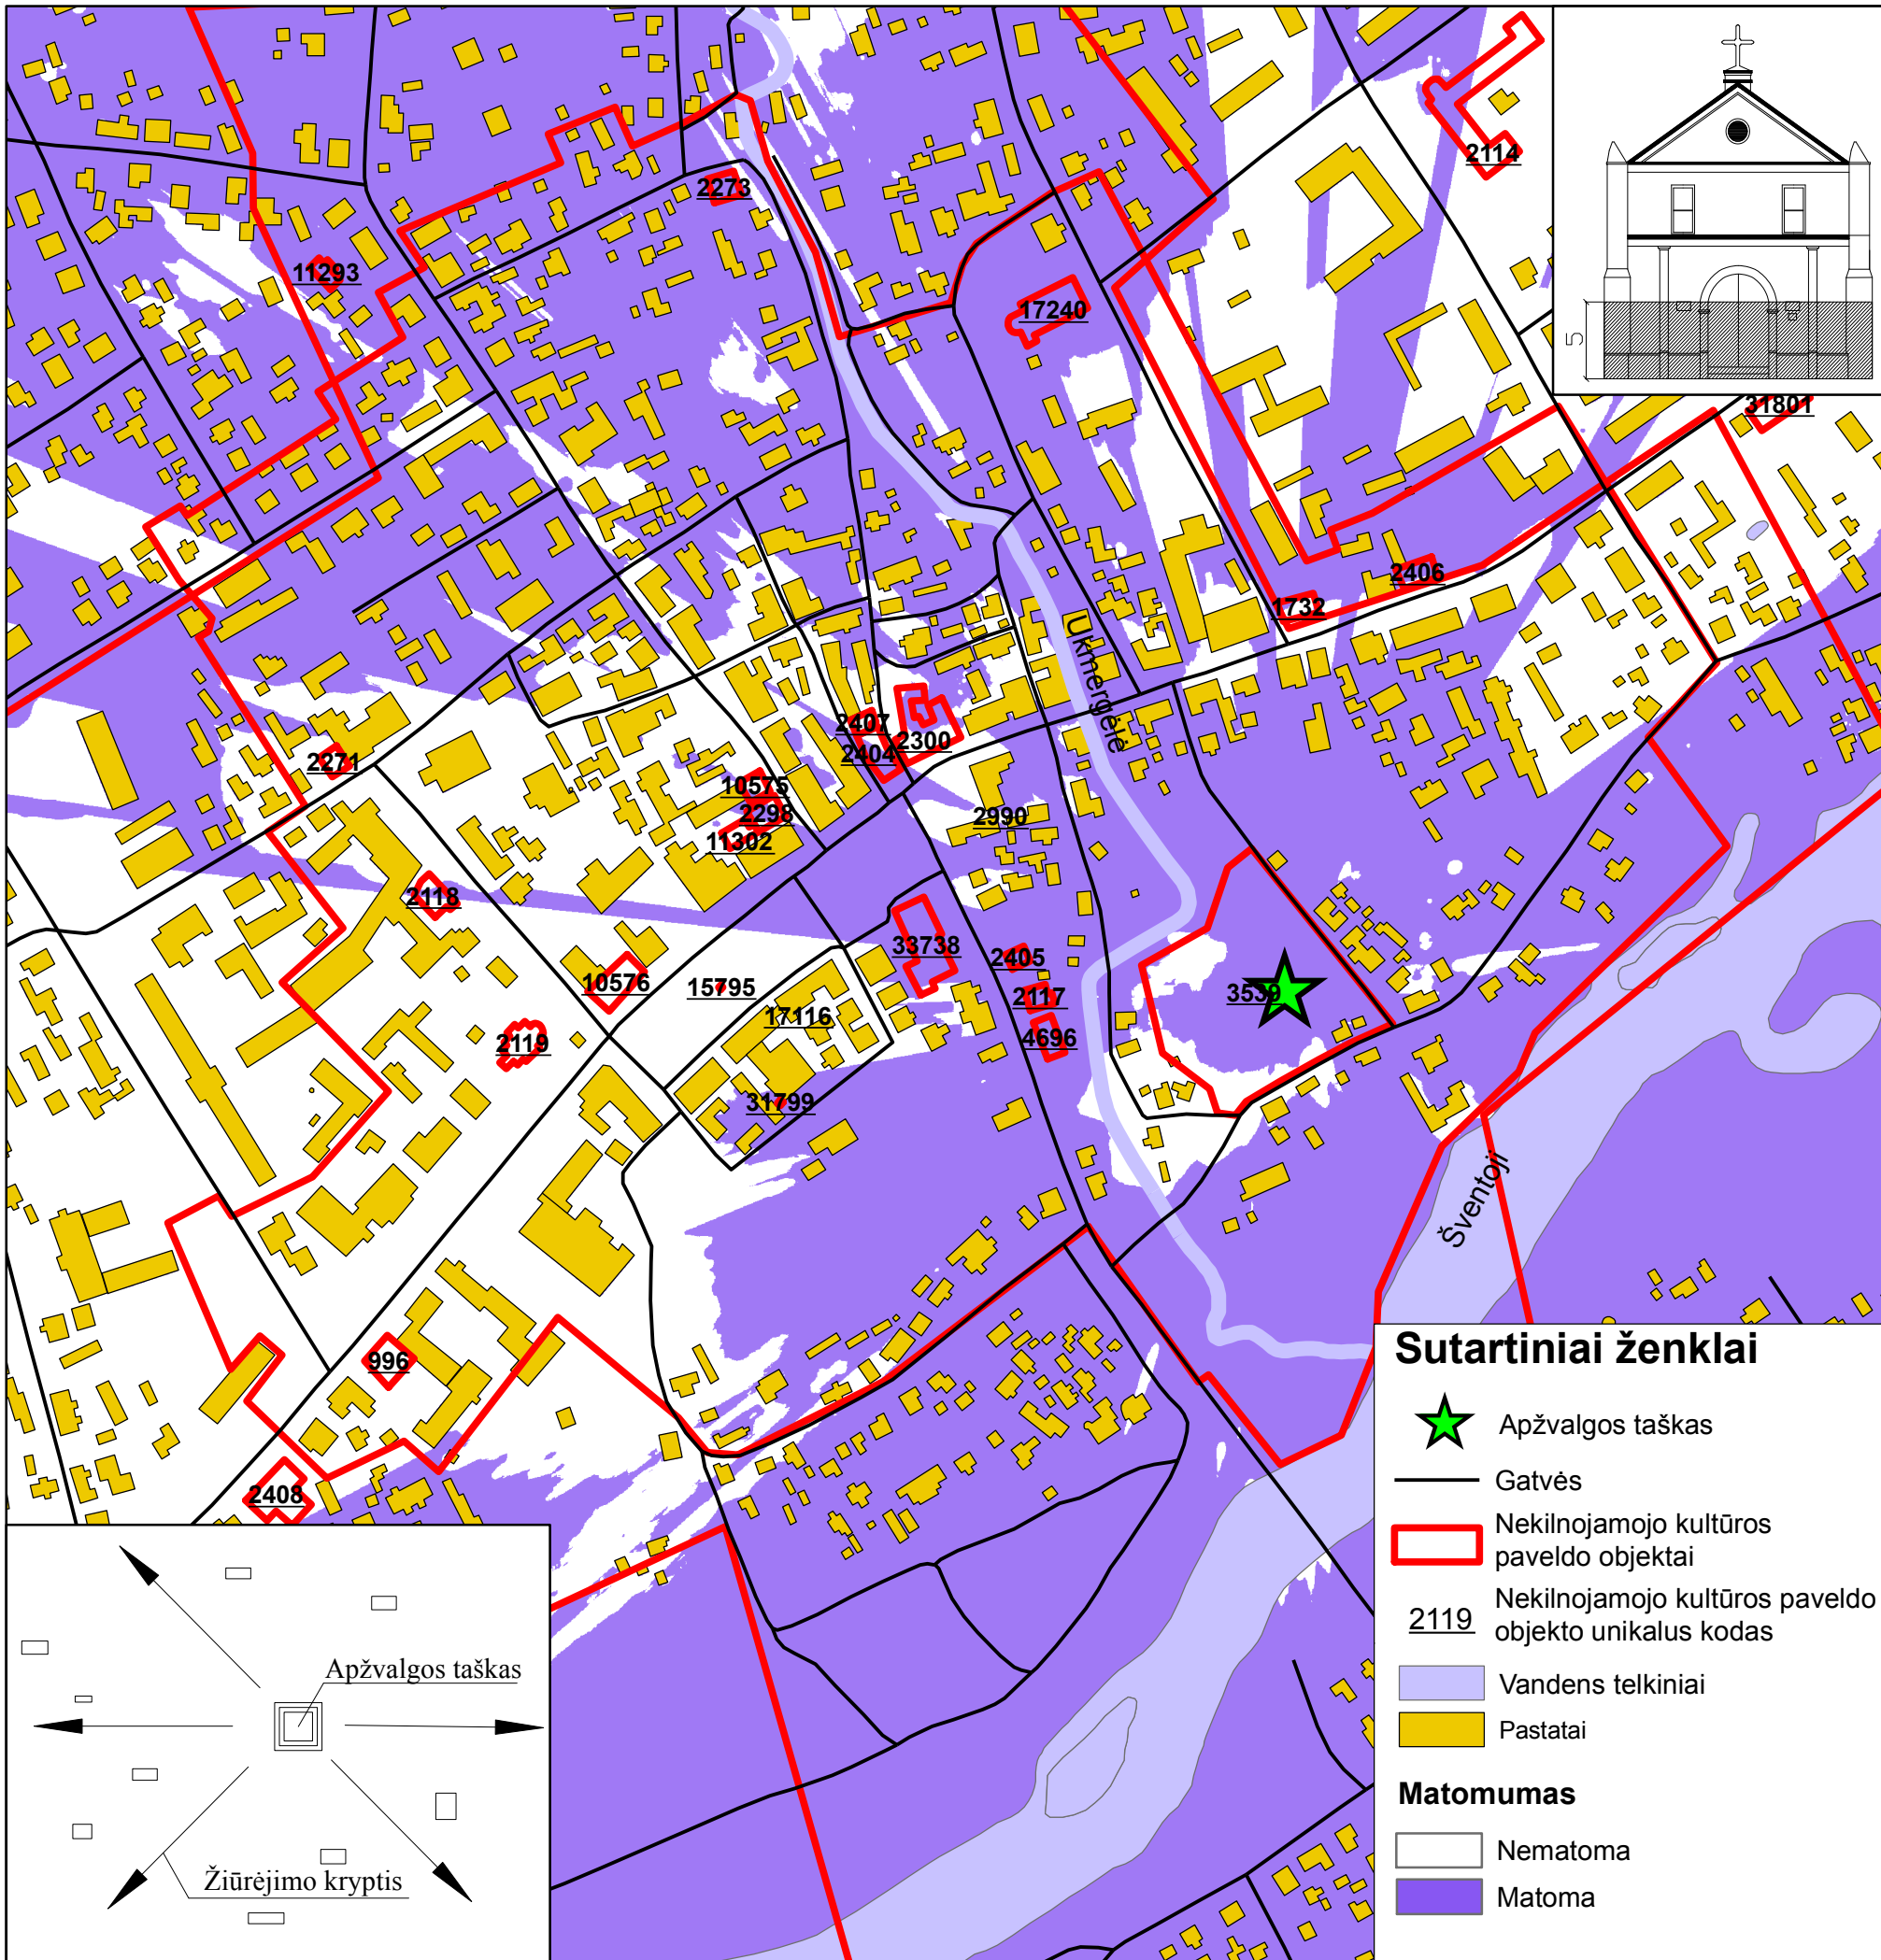

2. Apžvalgos zona, kai nematoma 5 m. aukščio apatinė objekto dalis

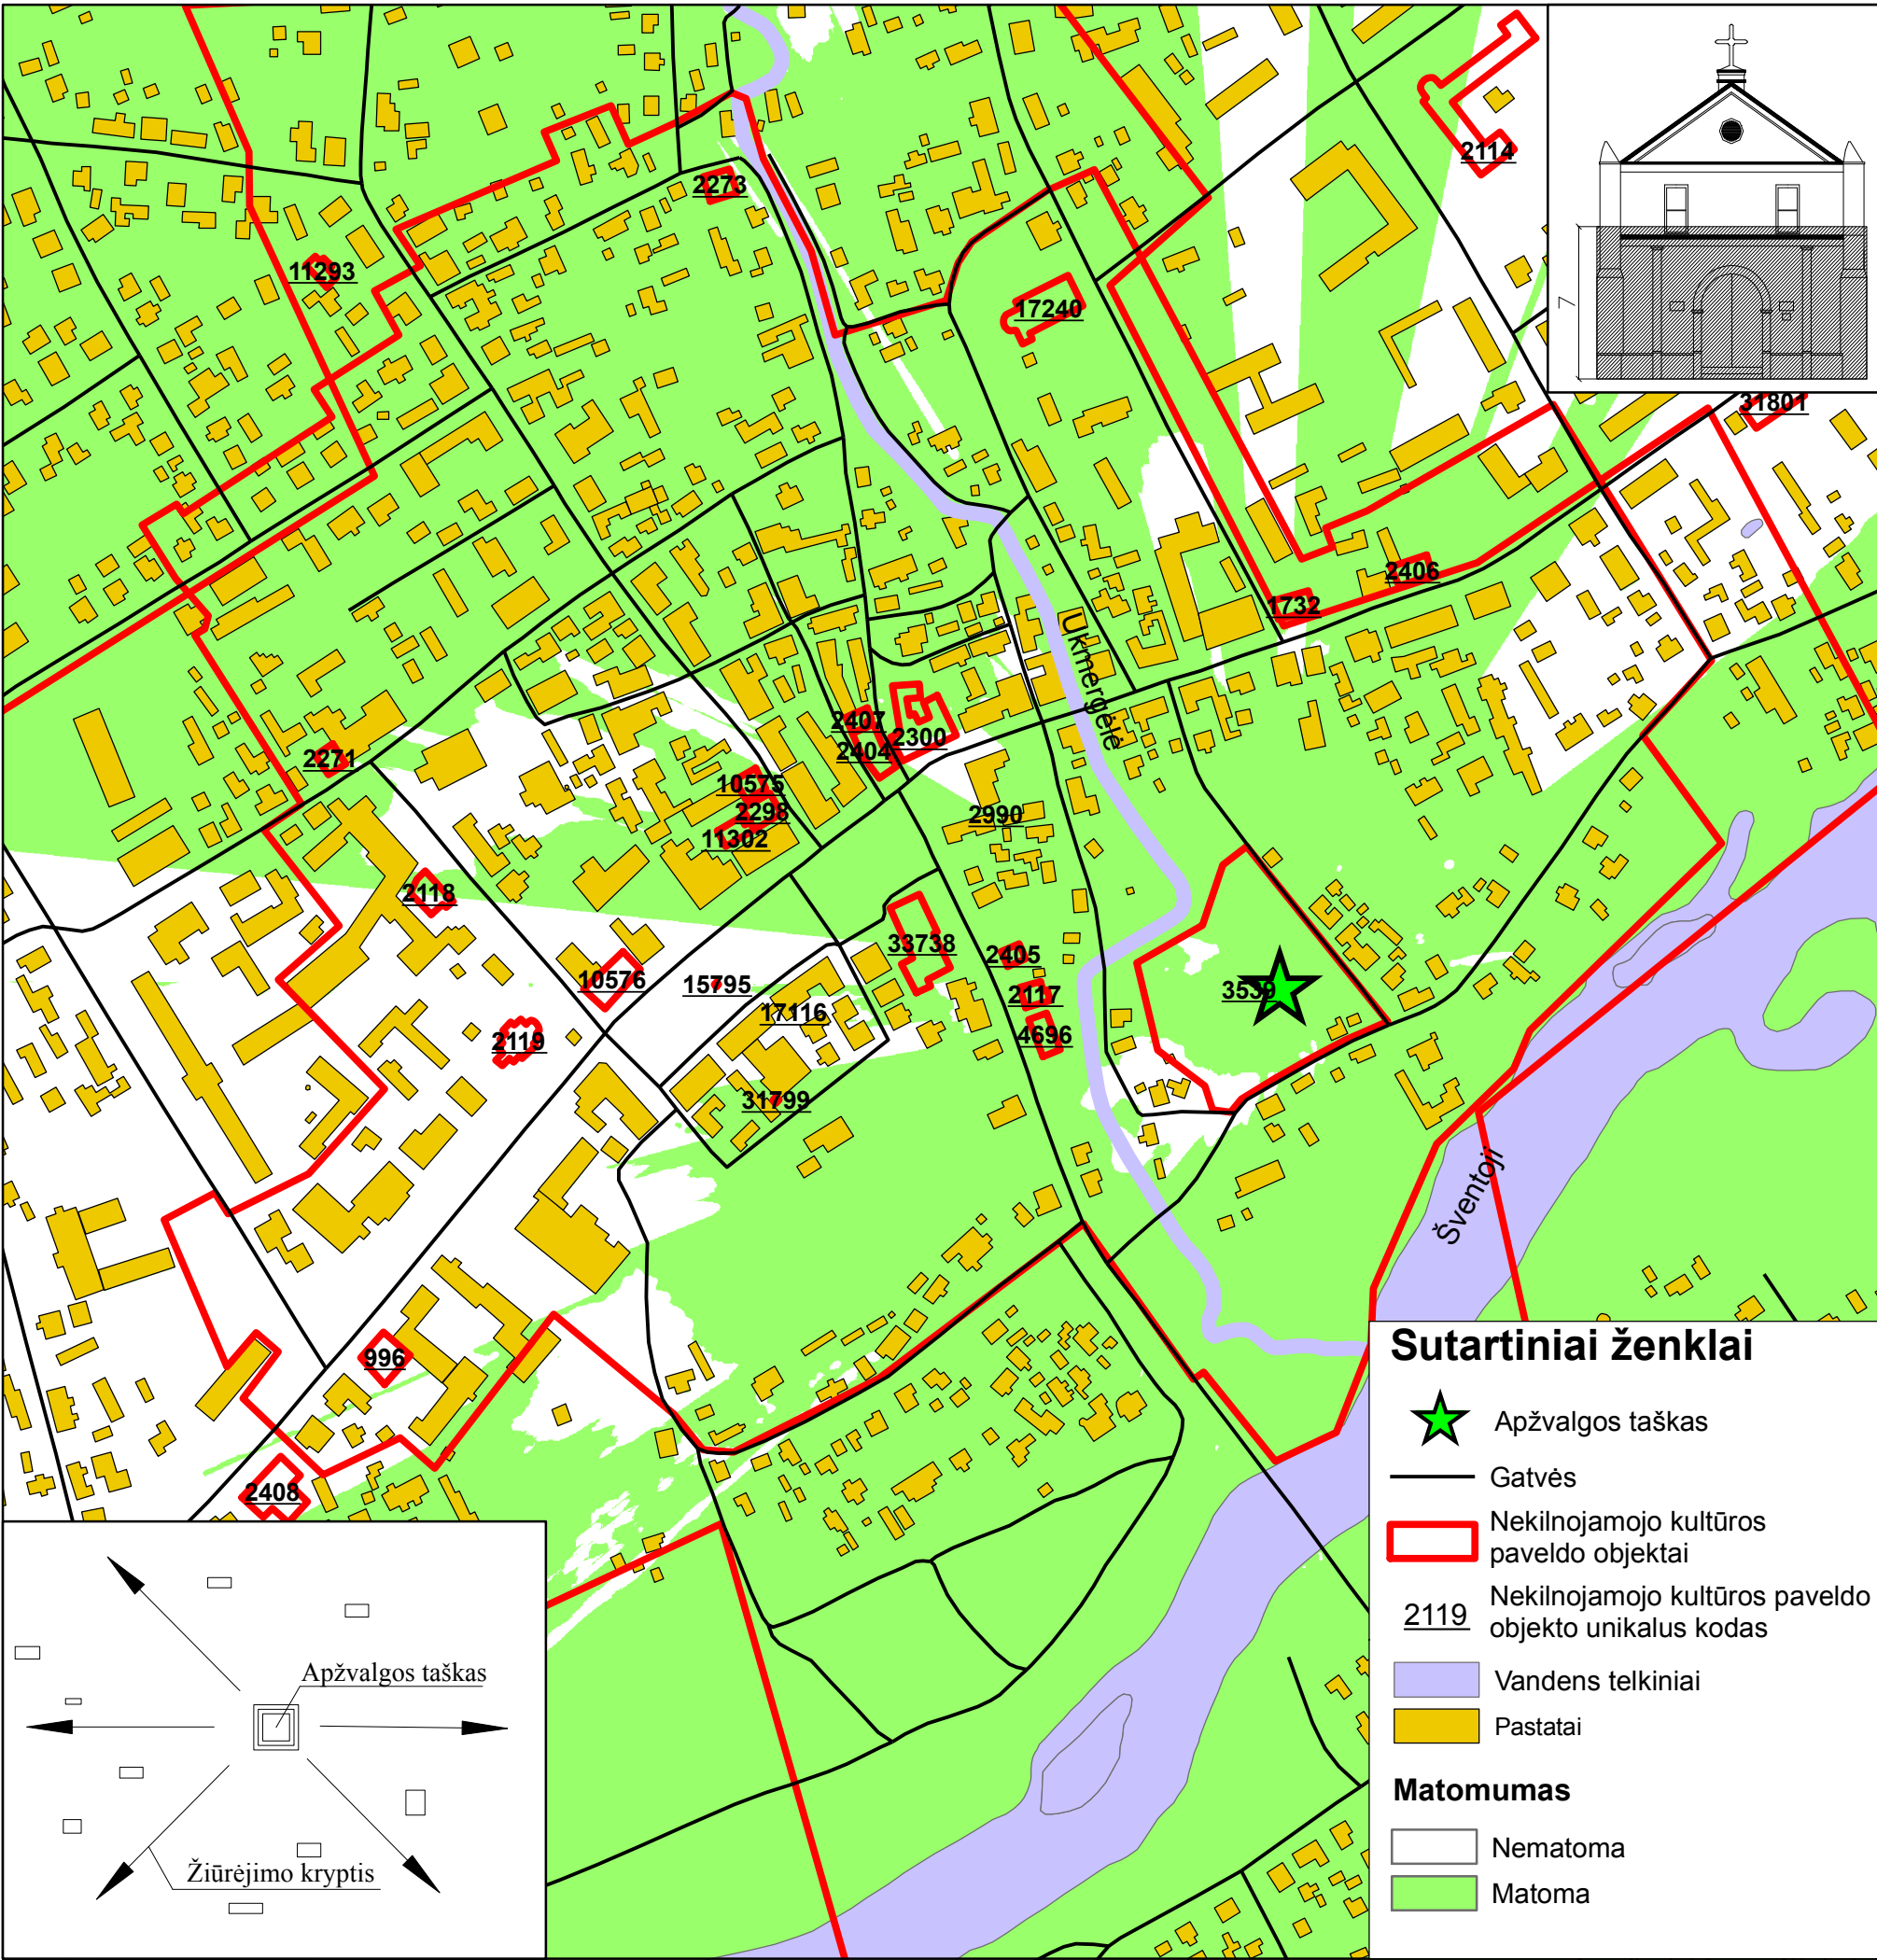

3. Apžvalgos zona, kai nematoma 7 m. aukščio apatinė objekto dalis

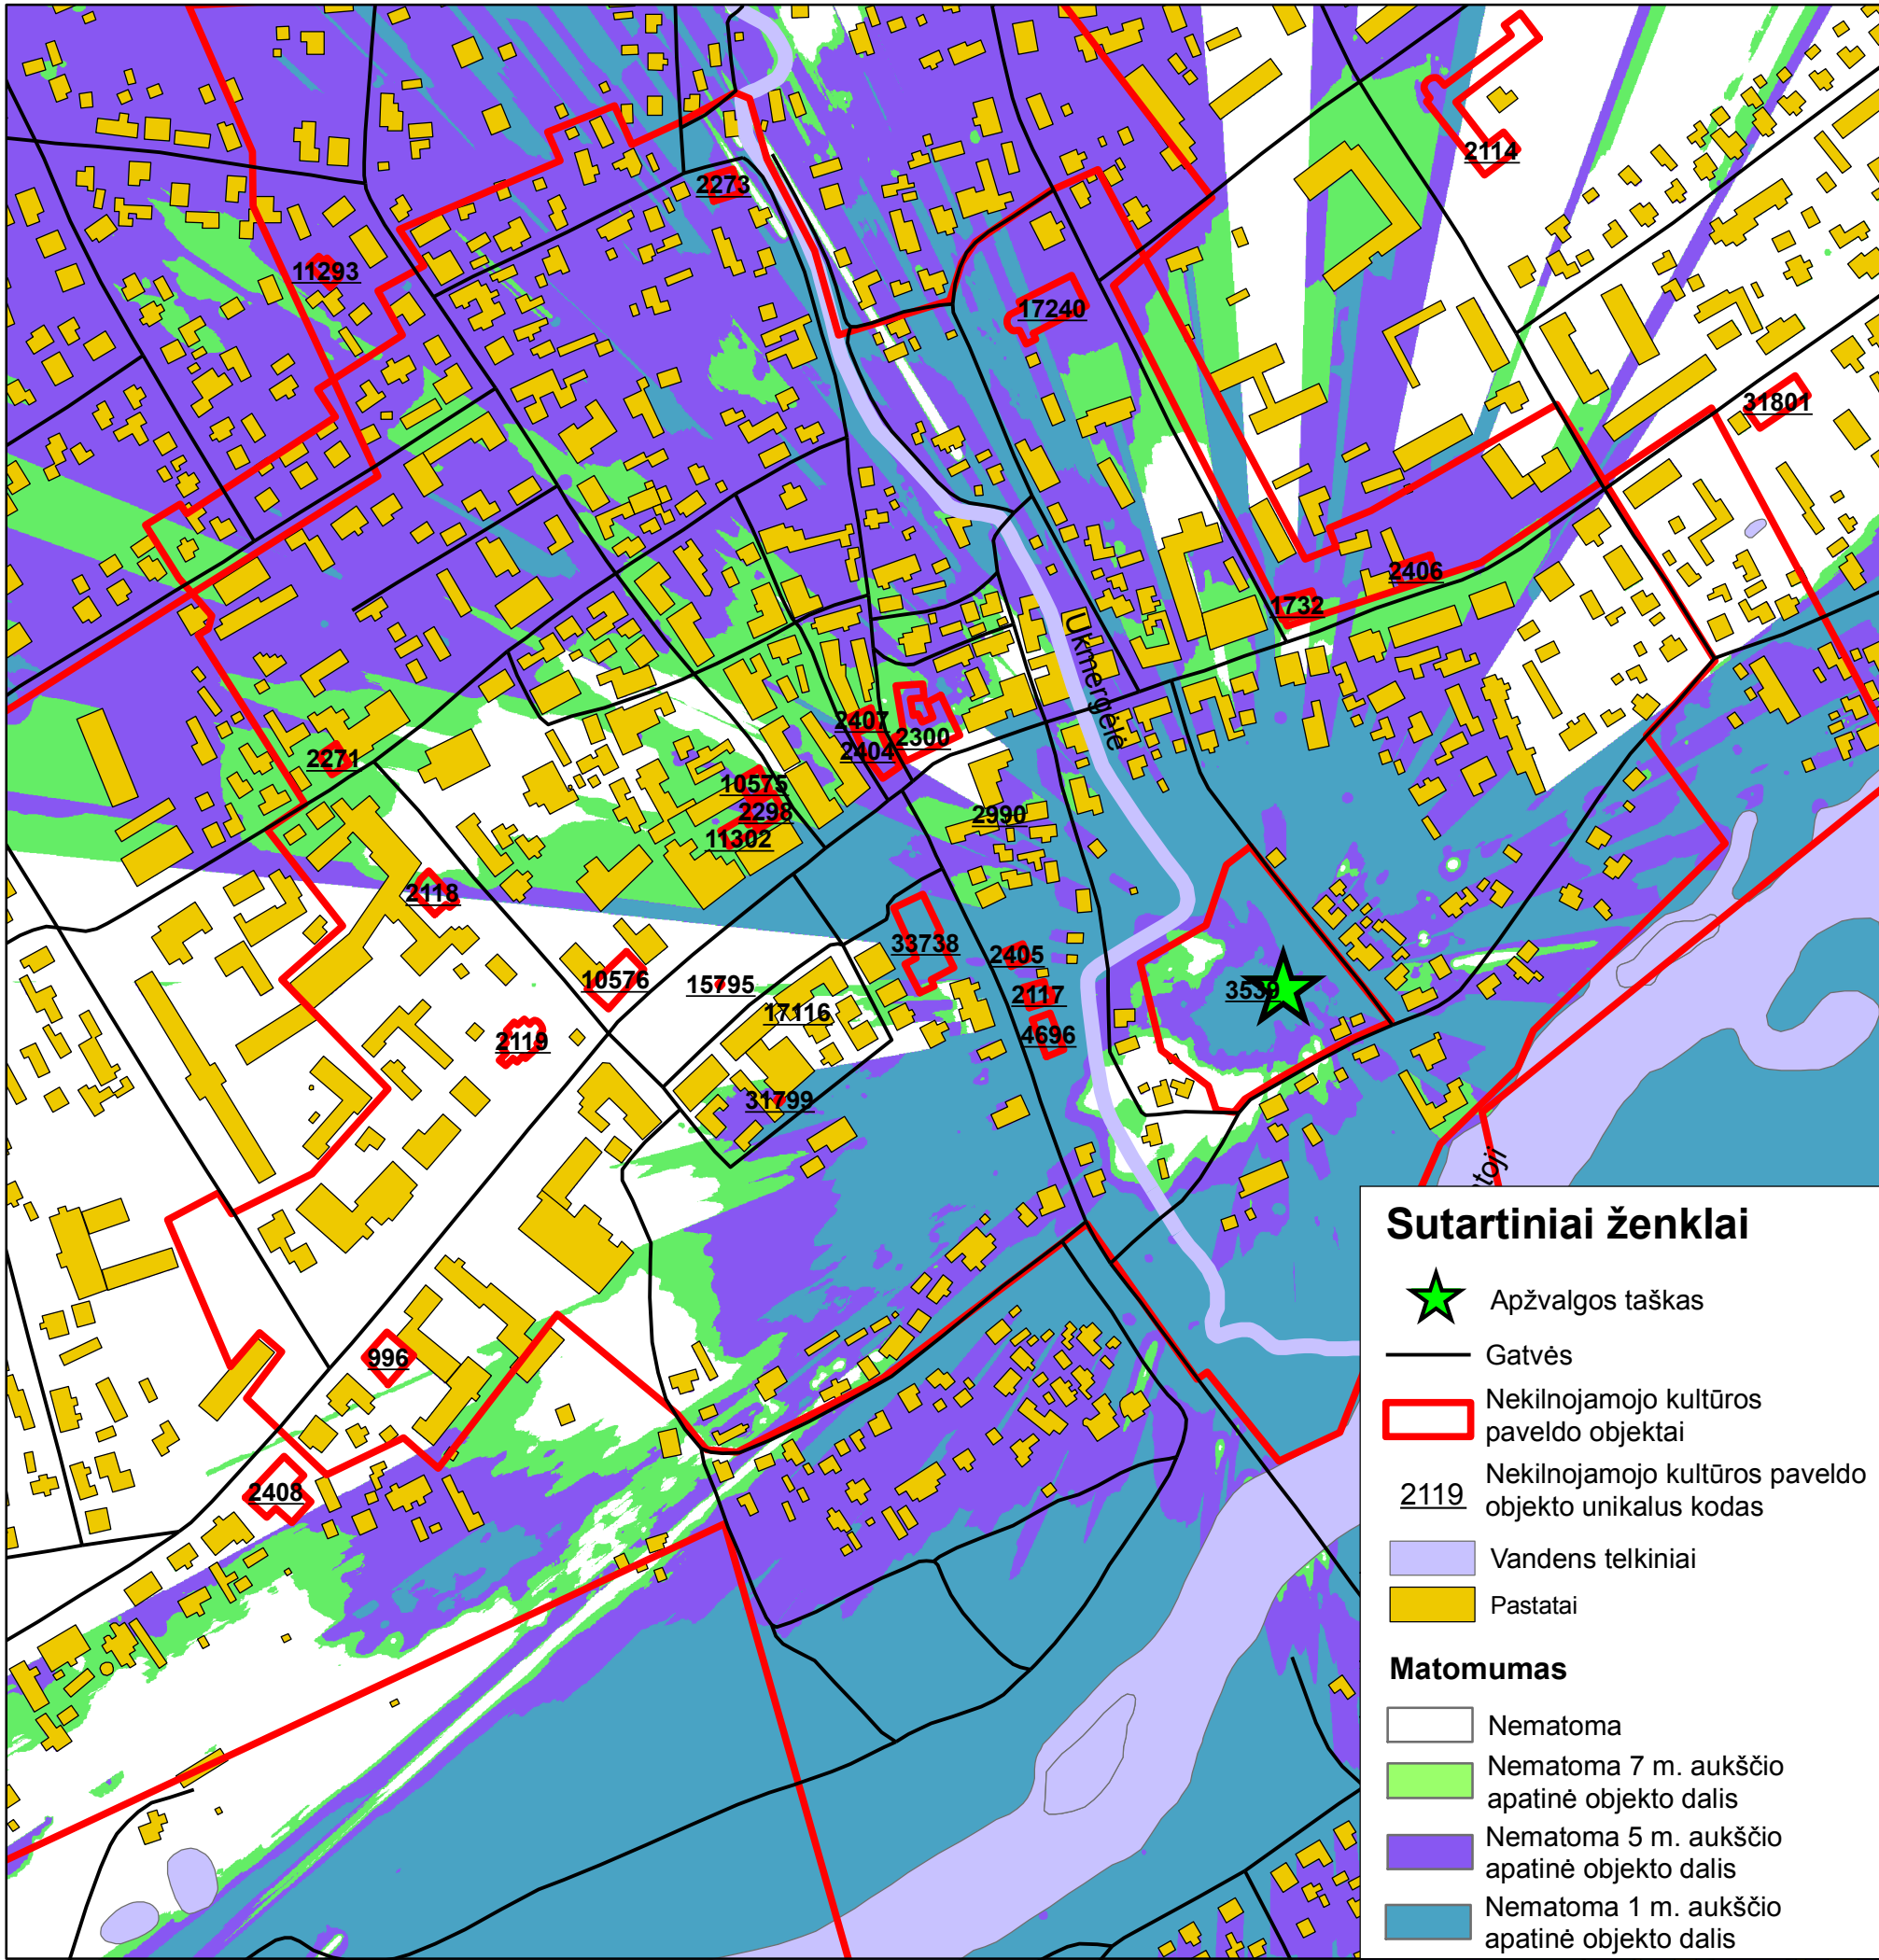

4. Suvestinė objektų apžvalgos galimybių schema

Pareigos	V. Pavardė	Parašas	Data	Kultūros paveldo objektų vizualinės apsaugos zonų nustatymas
Diplomantas	V. Ulenas			
D. vadovas	doc. dr. E. K. Staniūnas			
Kat. vedėja	prof. dr. M. Burinskienė			
Vilniaus Gedimino technikos universitetas Miestų statybos katedra				Kultūros paveldo objektų apžvalgos zonos priklausomai nuo to, kurią objekto dalį norima matyti
				Lapas 1