

VILNIAUS GEDIMINO TECHNIKOS UNIVERSITETAS
ARCHITEKTŪROS FAKULTETAS
ARCHITEKTŪROS KATEDRA

BAIGIAMASIS DARBAS (projektas)


Studijų programa	ARCHITEKTŪRA
Specializacija	STATINIŲ ARCHITEKTŪRA

TEMA
Atminties įprasminimas architektūroje:
žydų kultūros muziejus buvusioje Žydų kvartalo
teritorijoje Vilniaus senamiestyje

Stud.: Gabrielė Černiavskaja SAMf-18
Vadovas Rolandas Palekas

žydų kultūros muziejus buvusioje Žydų kvartalo
teritorijoje Vilniaus senamiestyje

„Lite“

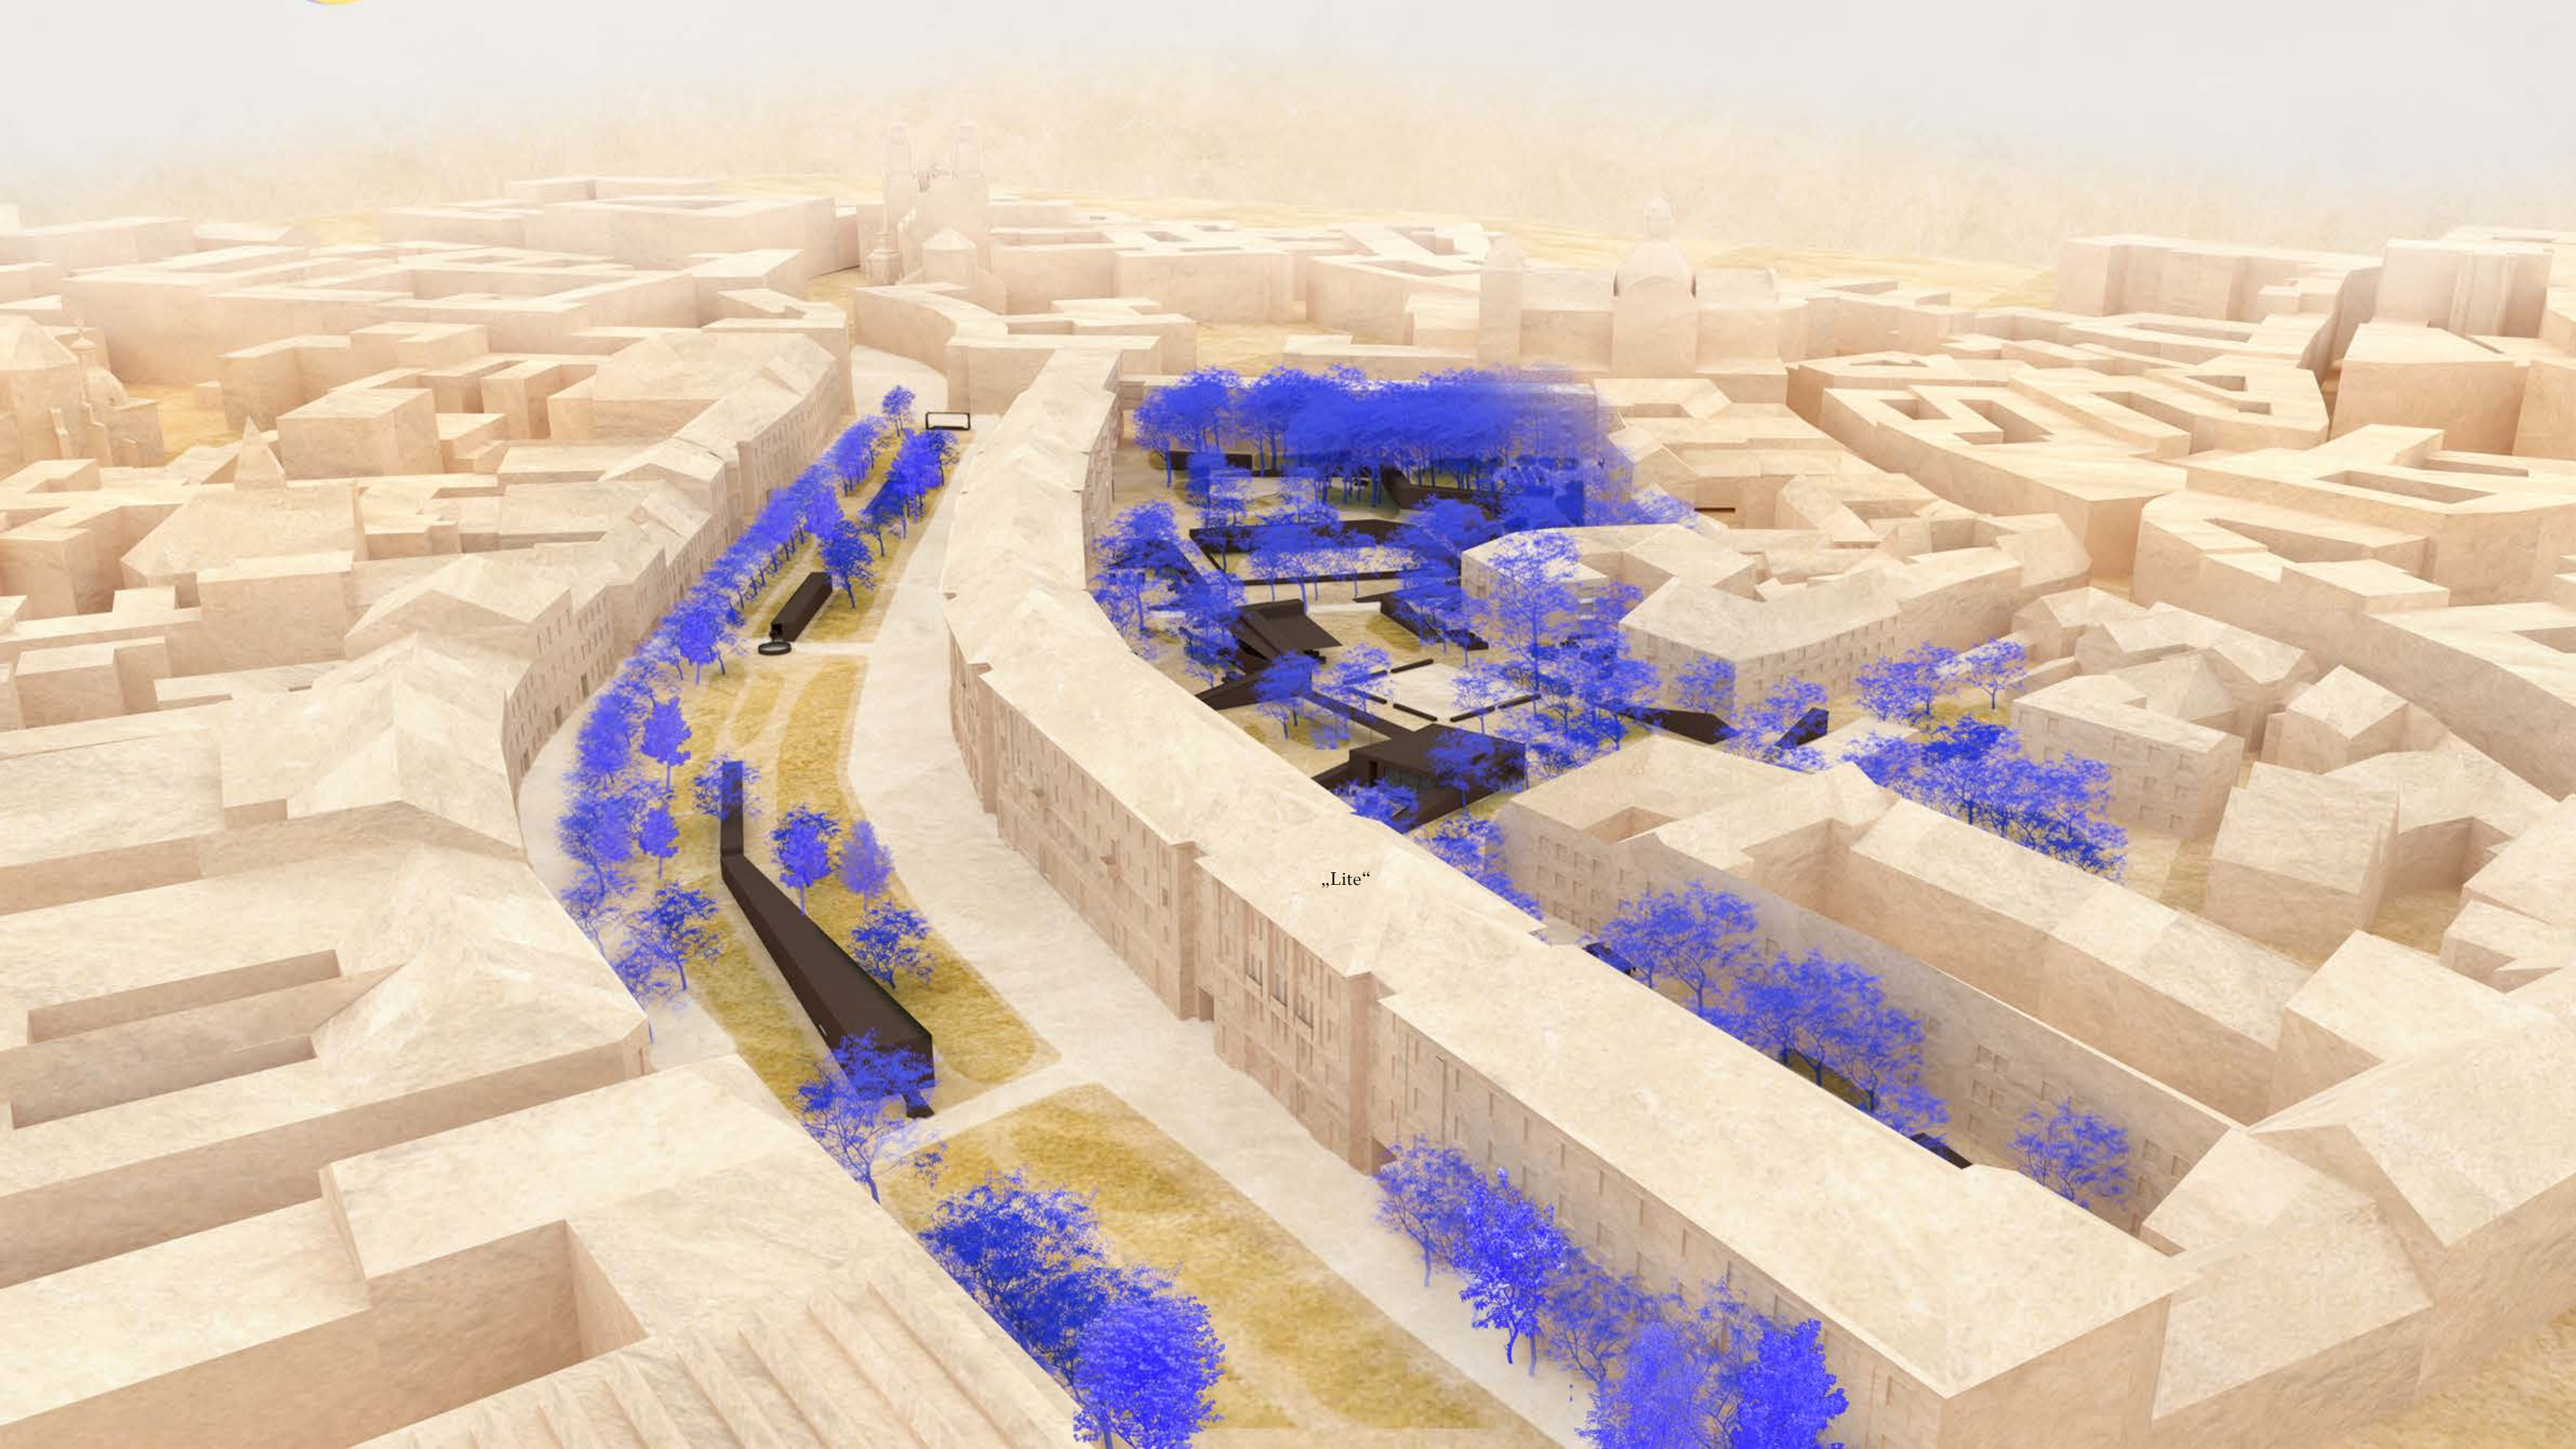

„Lite“




Konceptija




Morfotipo - ryšių sluoksniai





Antropogeniniai - sociokultūriniai sluoksniai

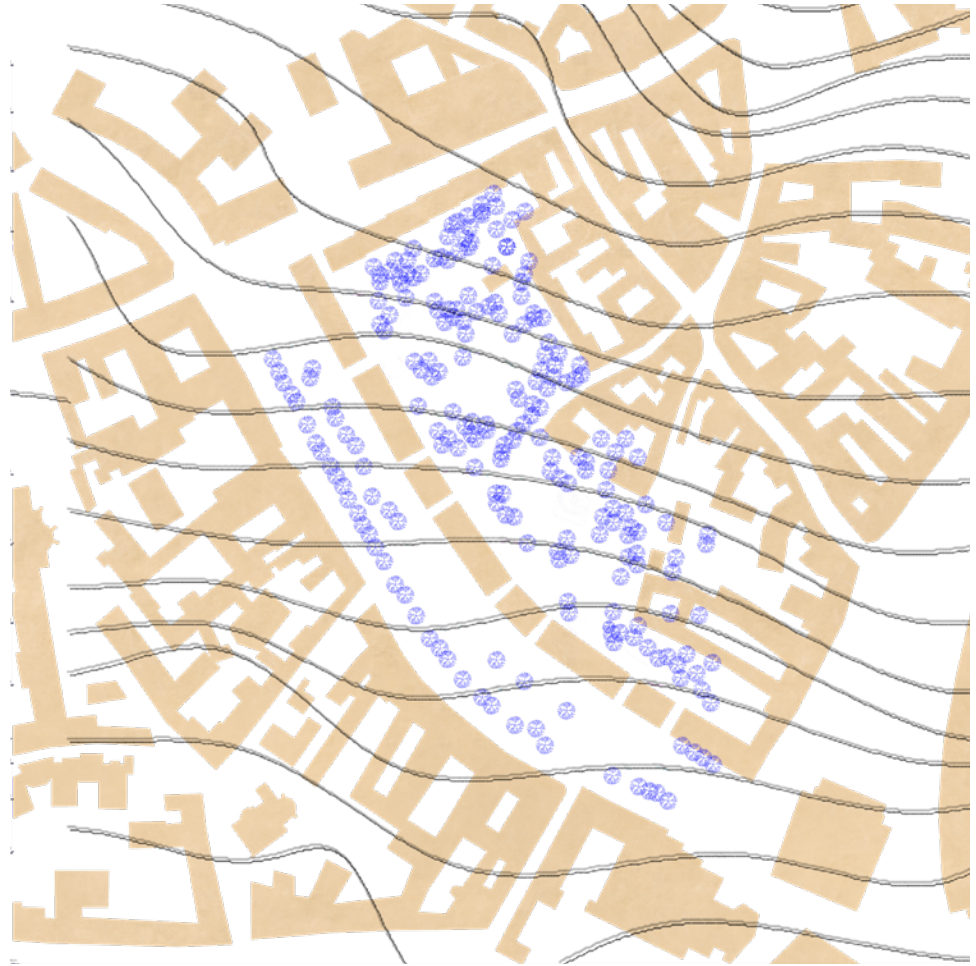


Gamtiniai - erdviniai sluoksniai

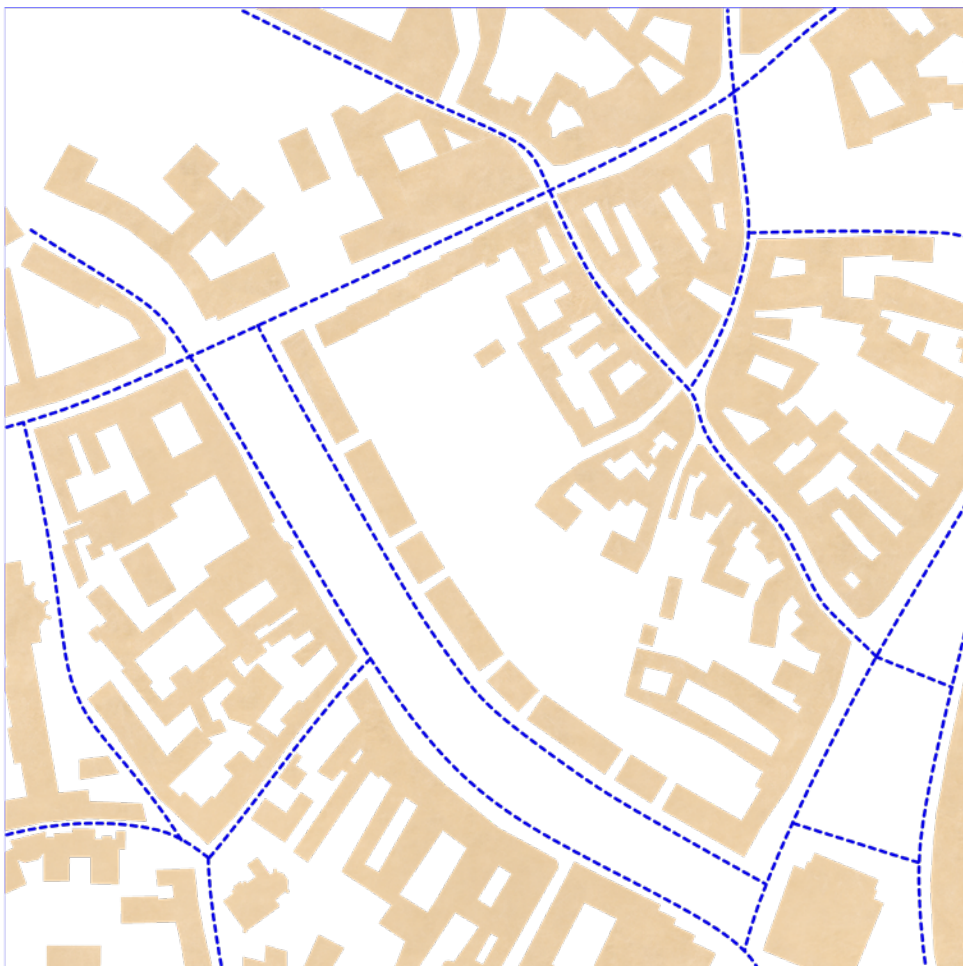

Konteksto sluoksniai

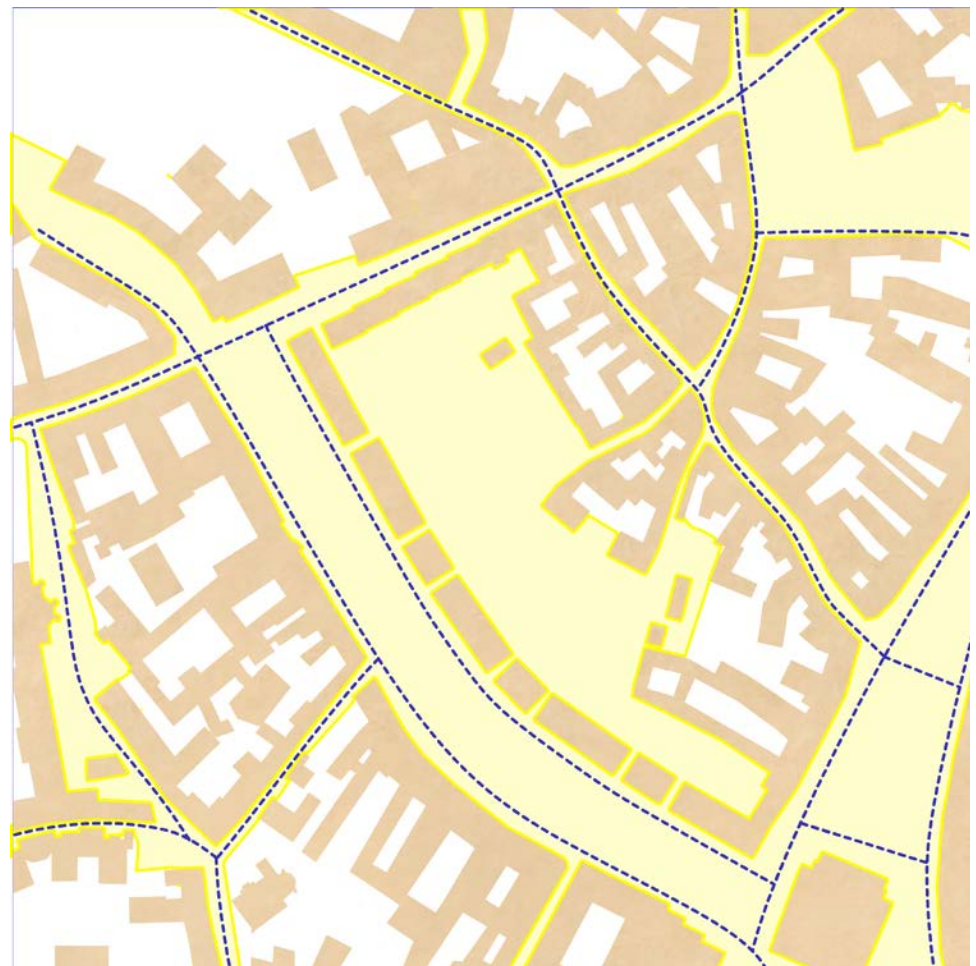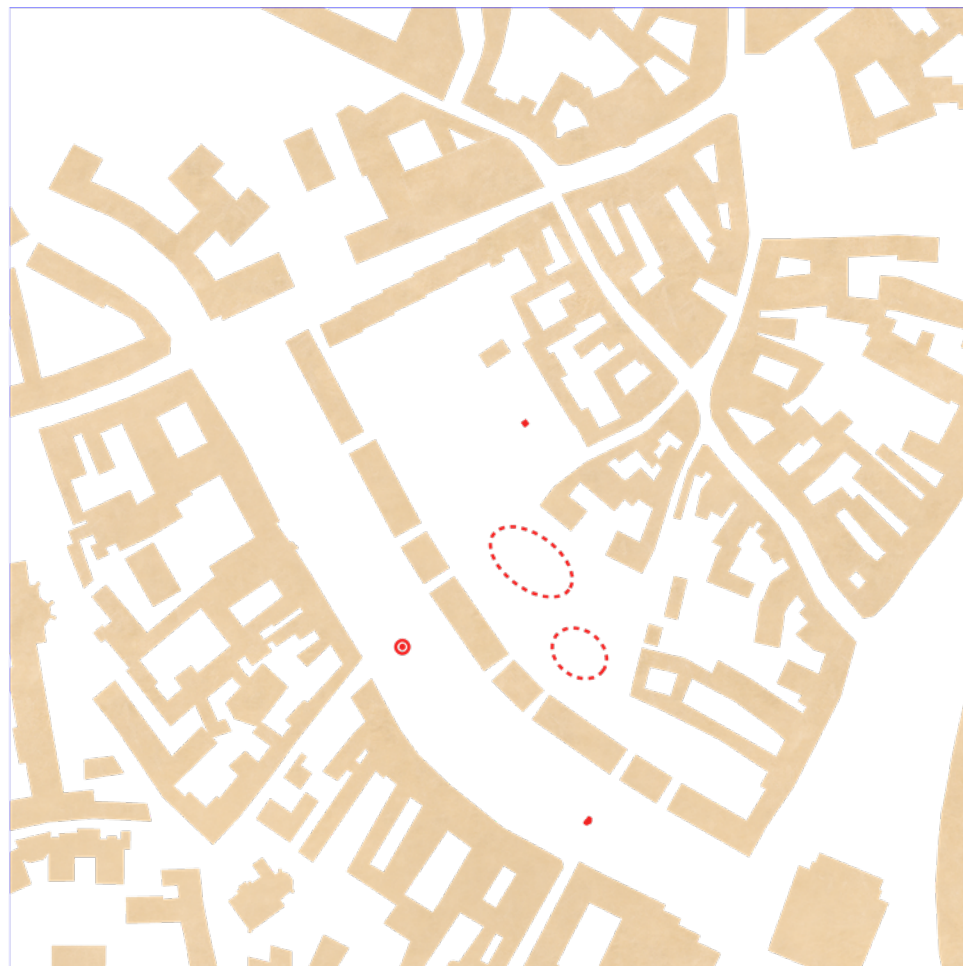


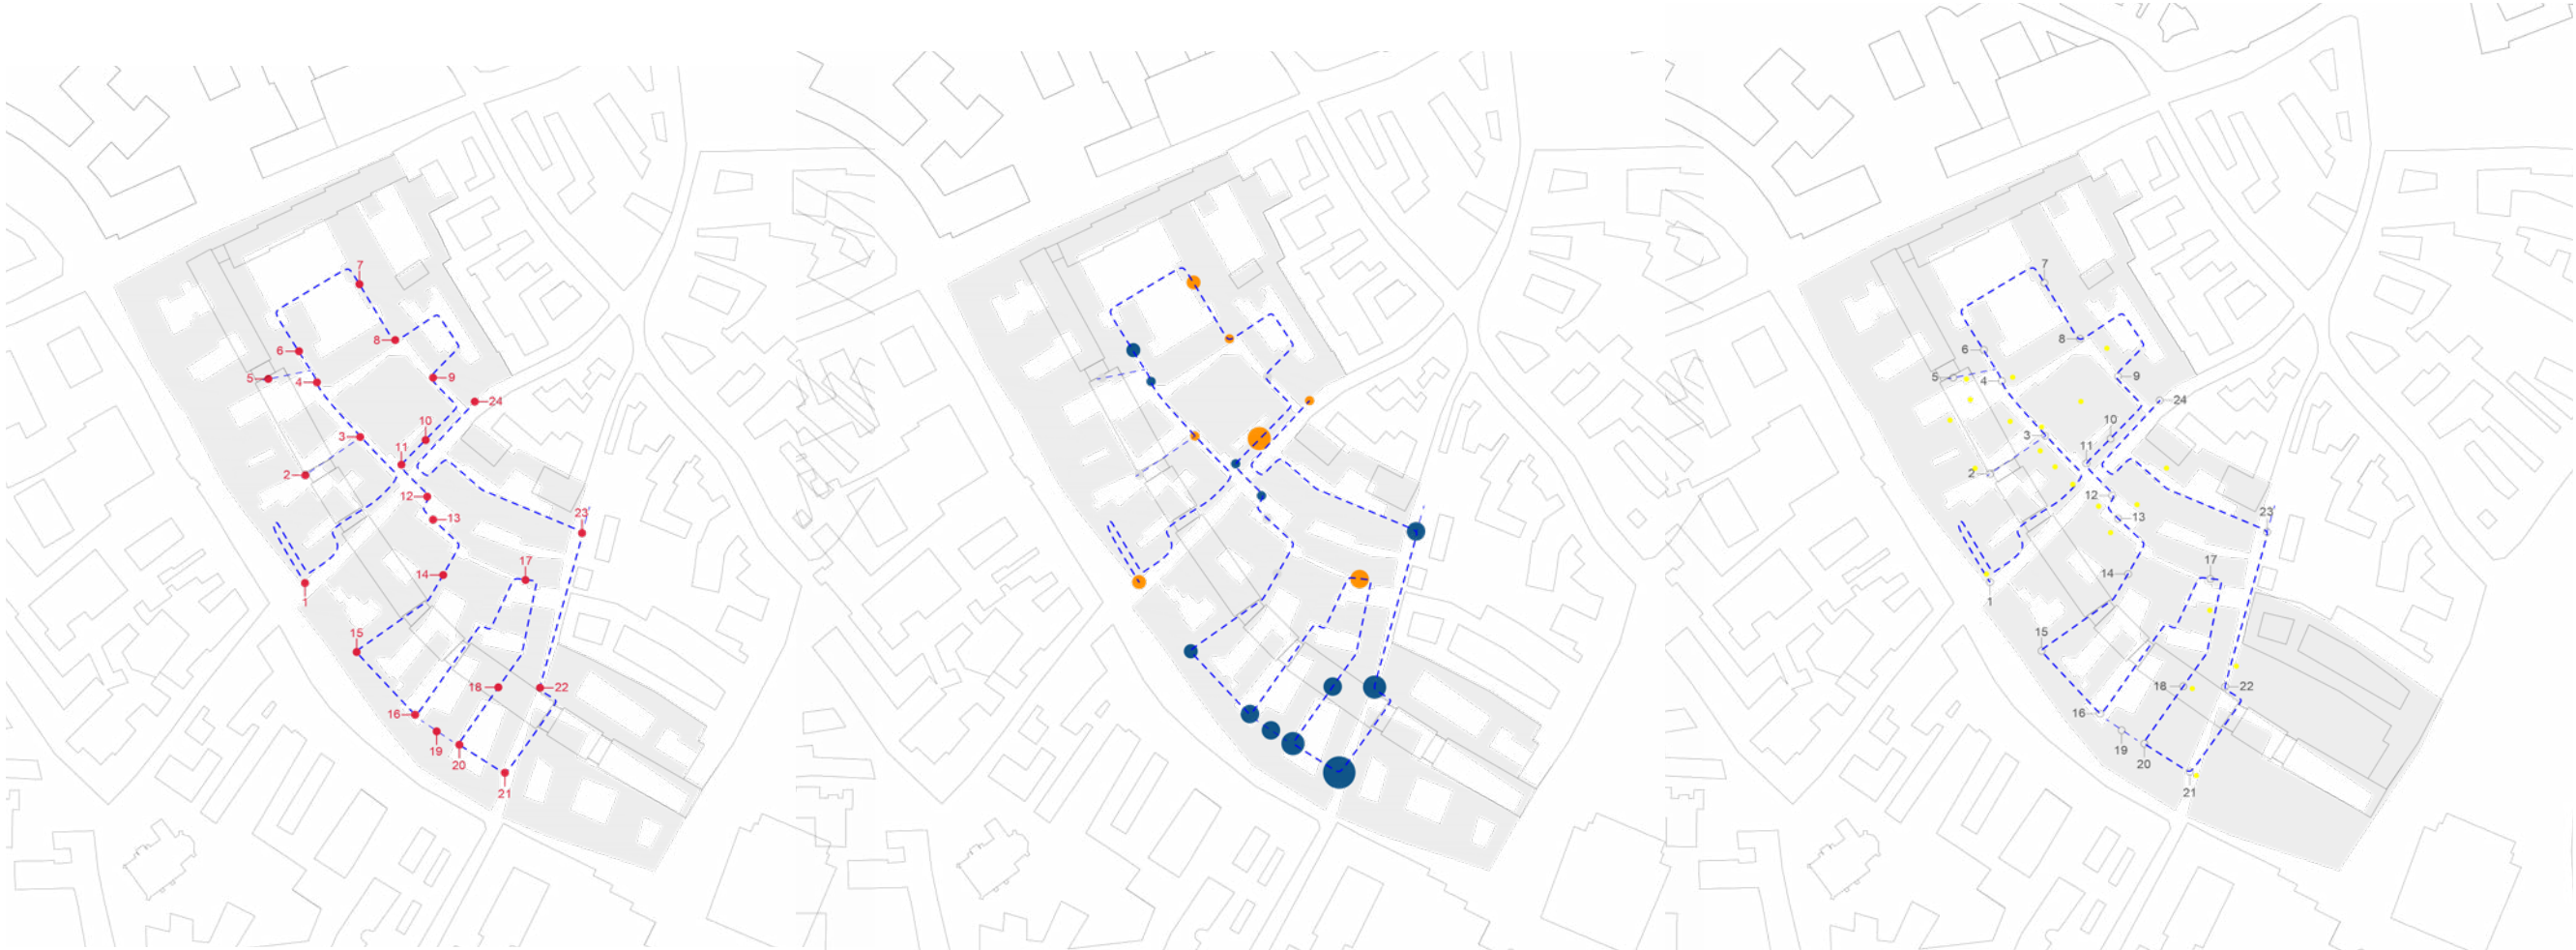


Chronologinis sluoksnis

Juslinis sluoksnis

Materialusis sluoksnis

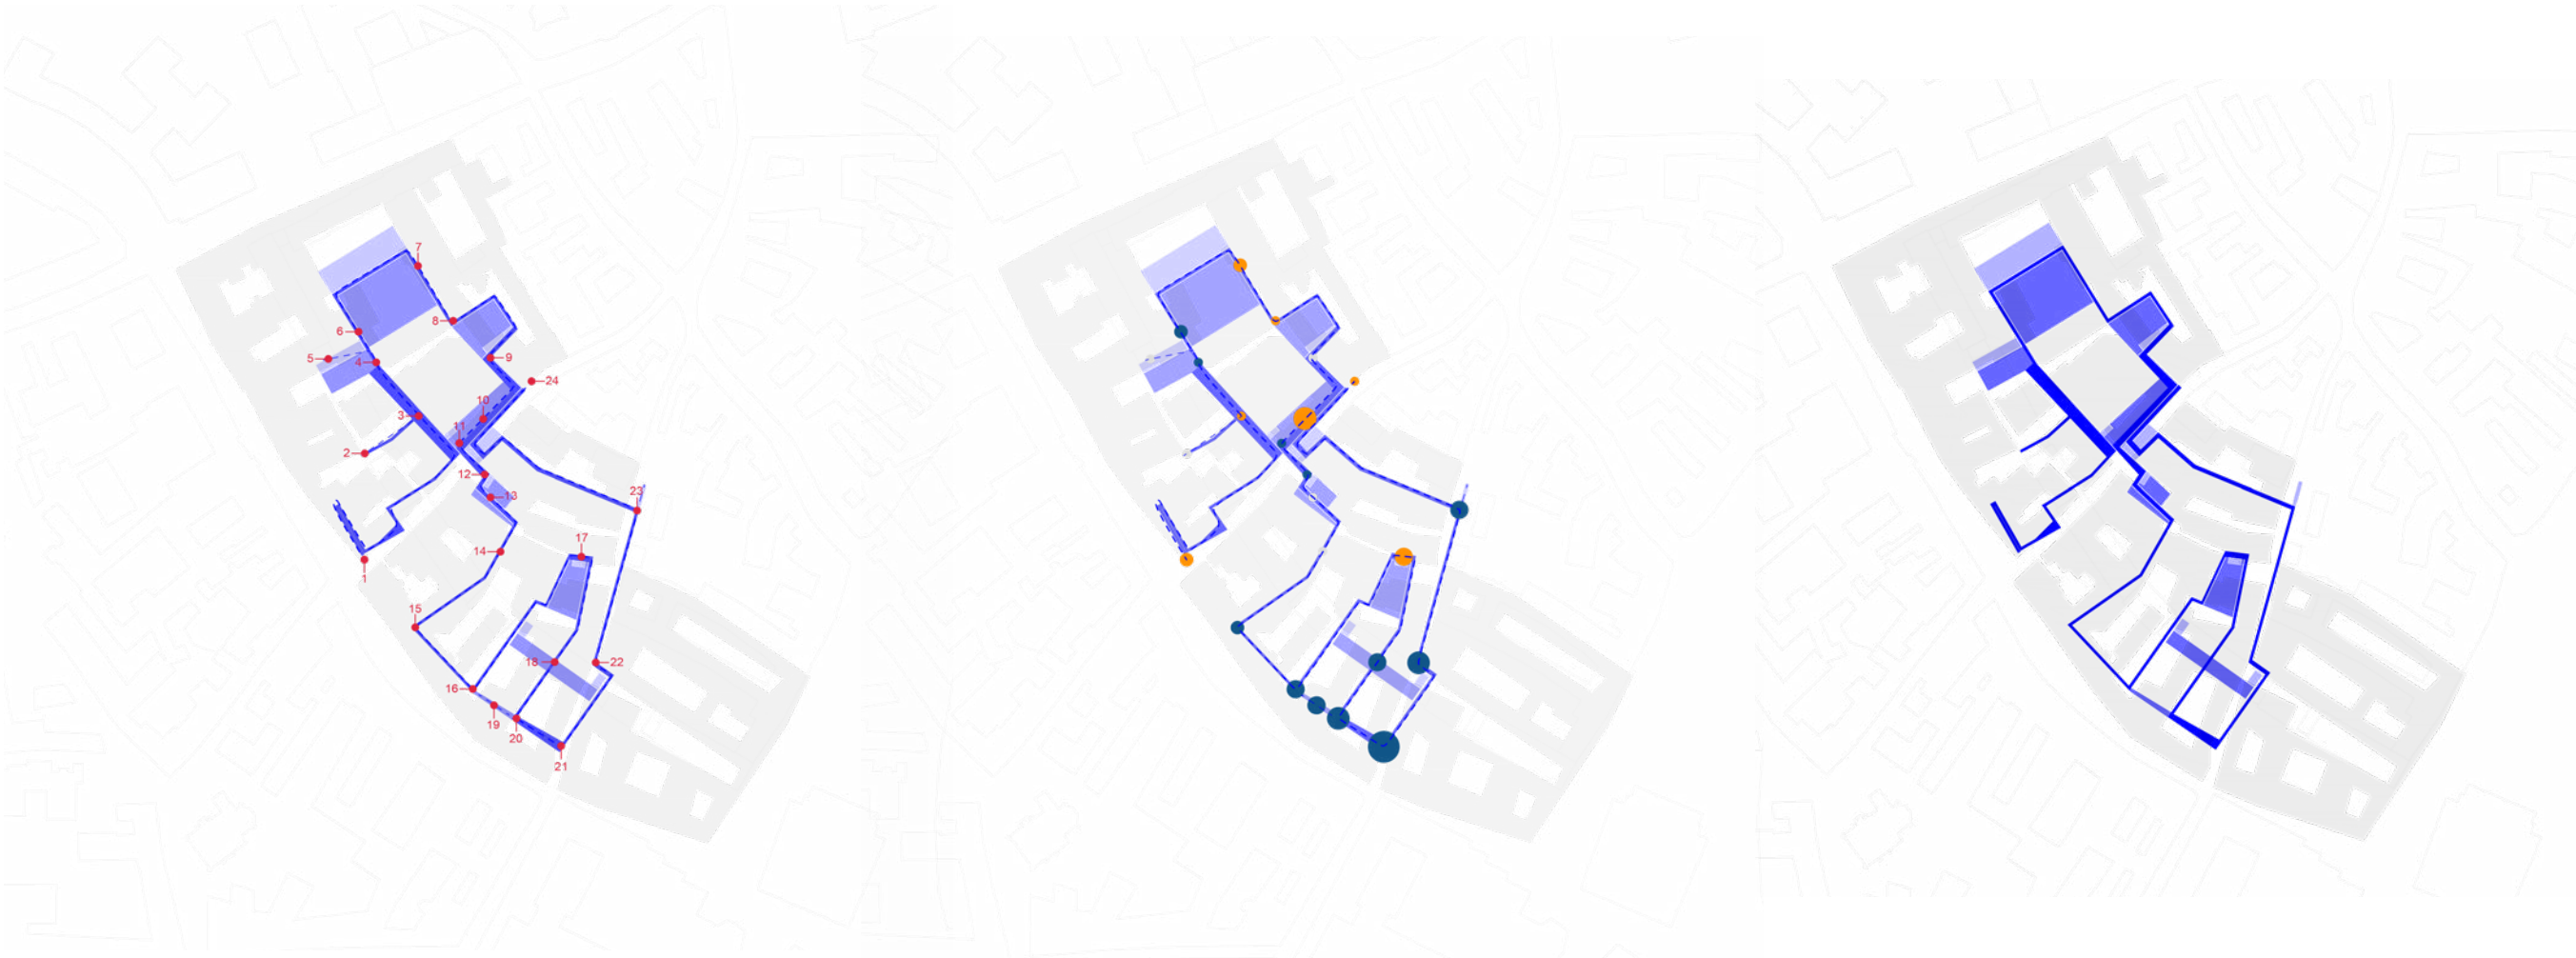



Objekto sluoksniai

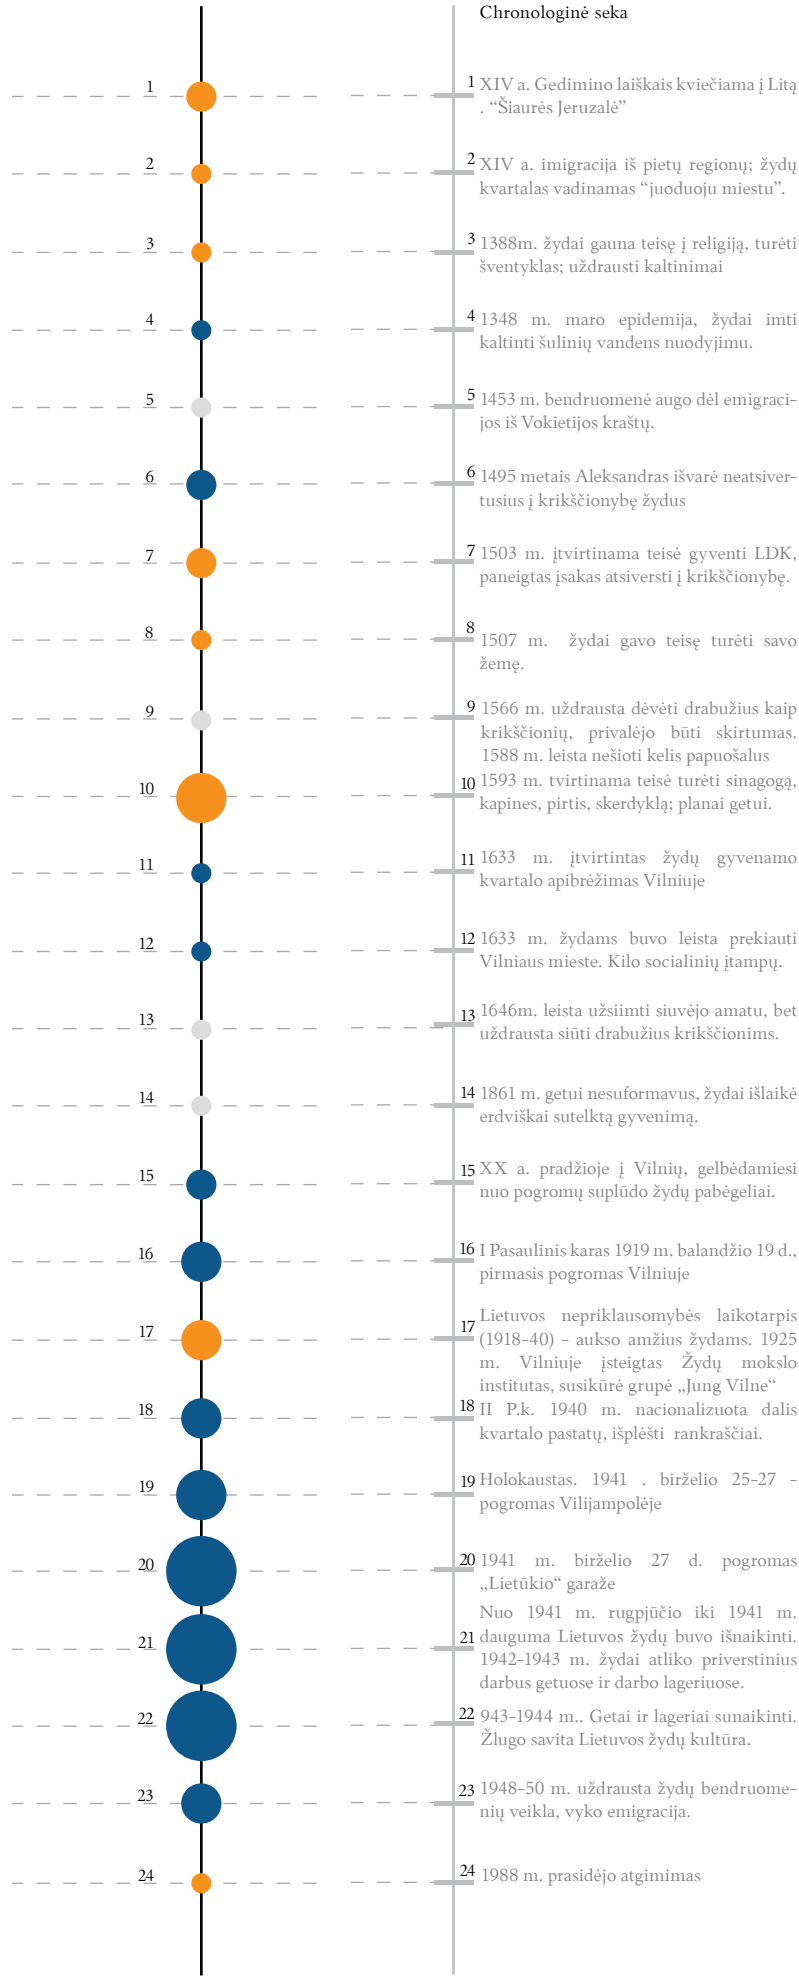


Konteksto „īsiūvimas“




Objekto „īsiūvimas“

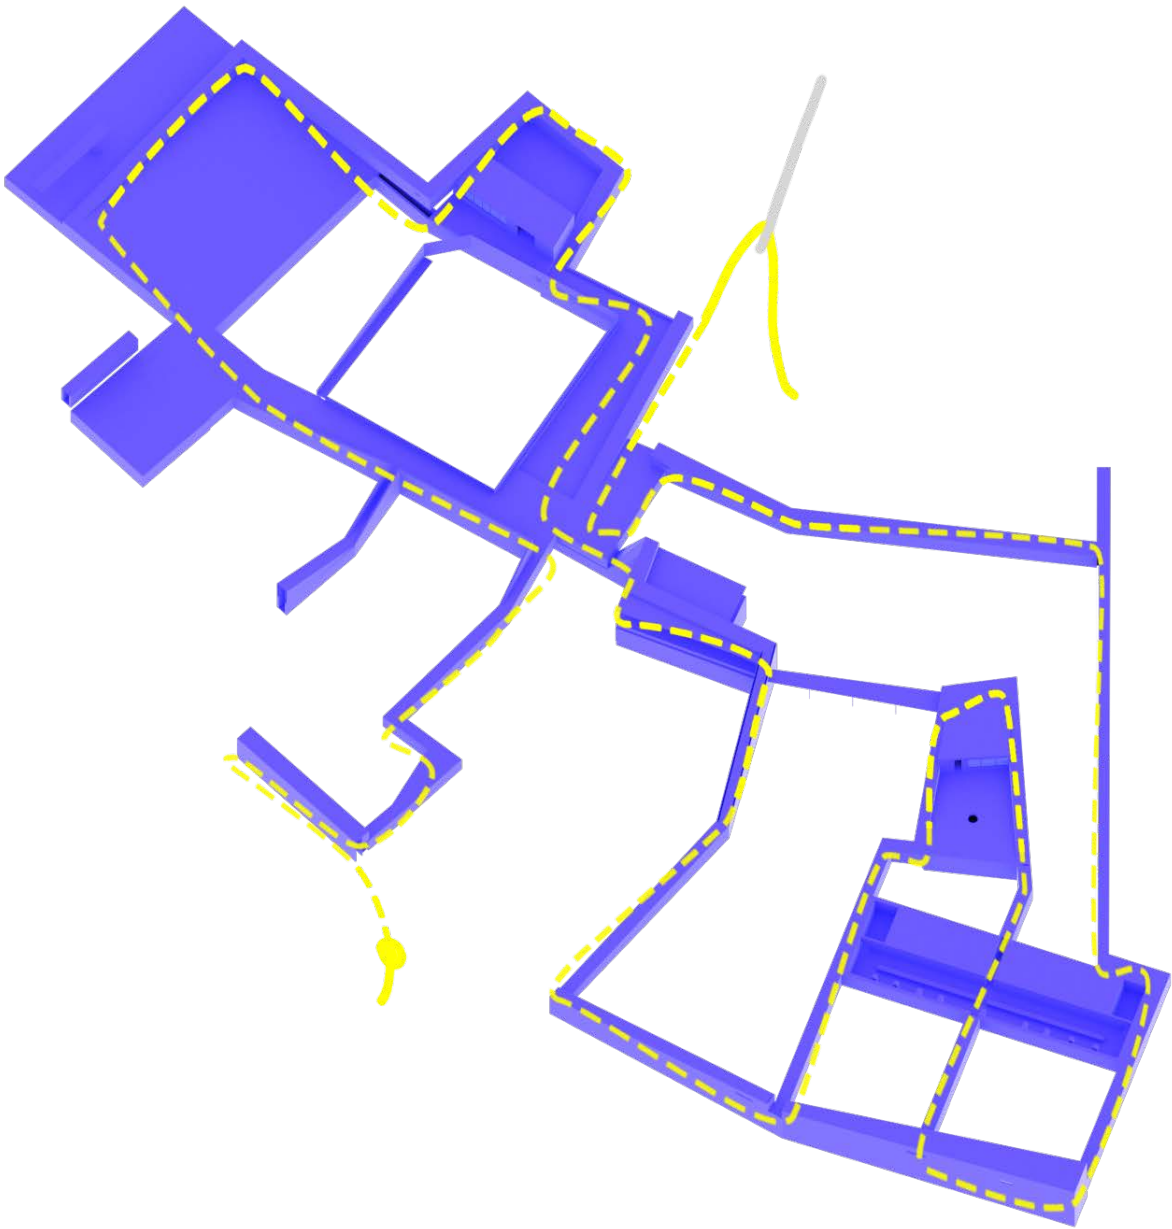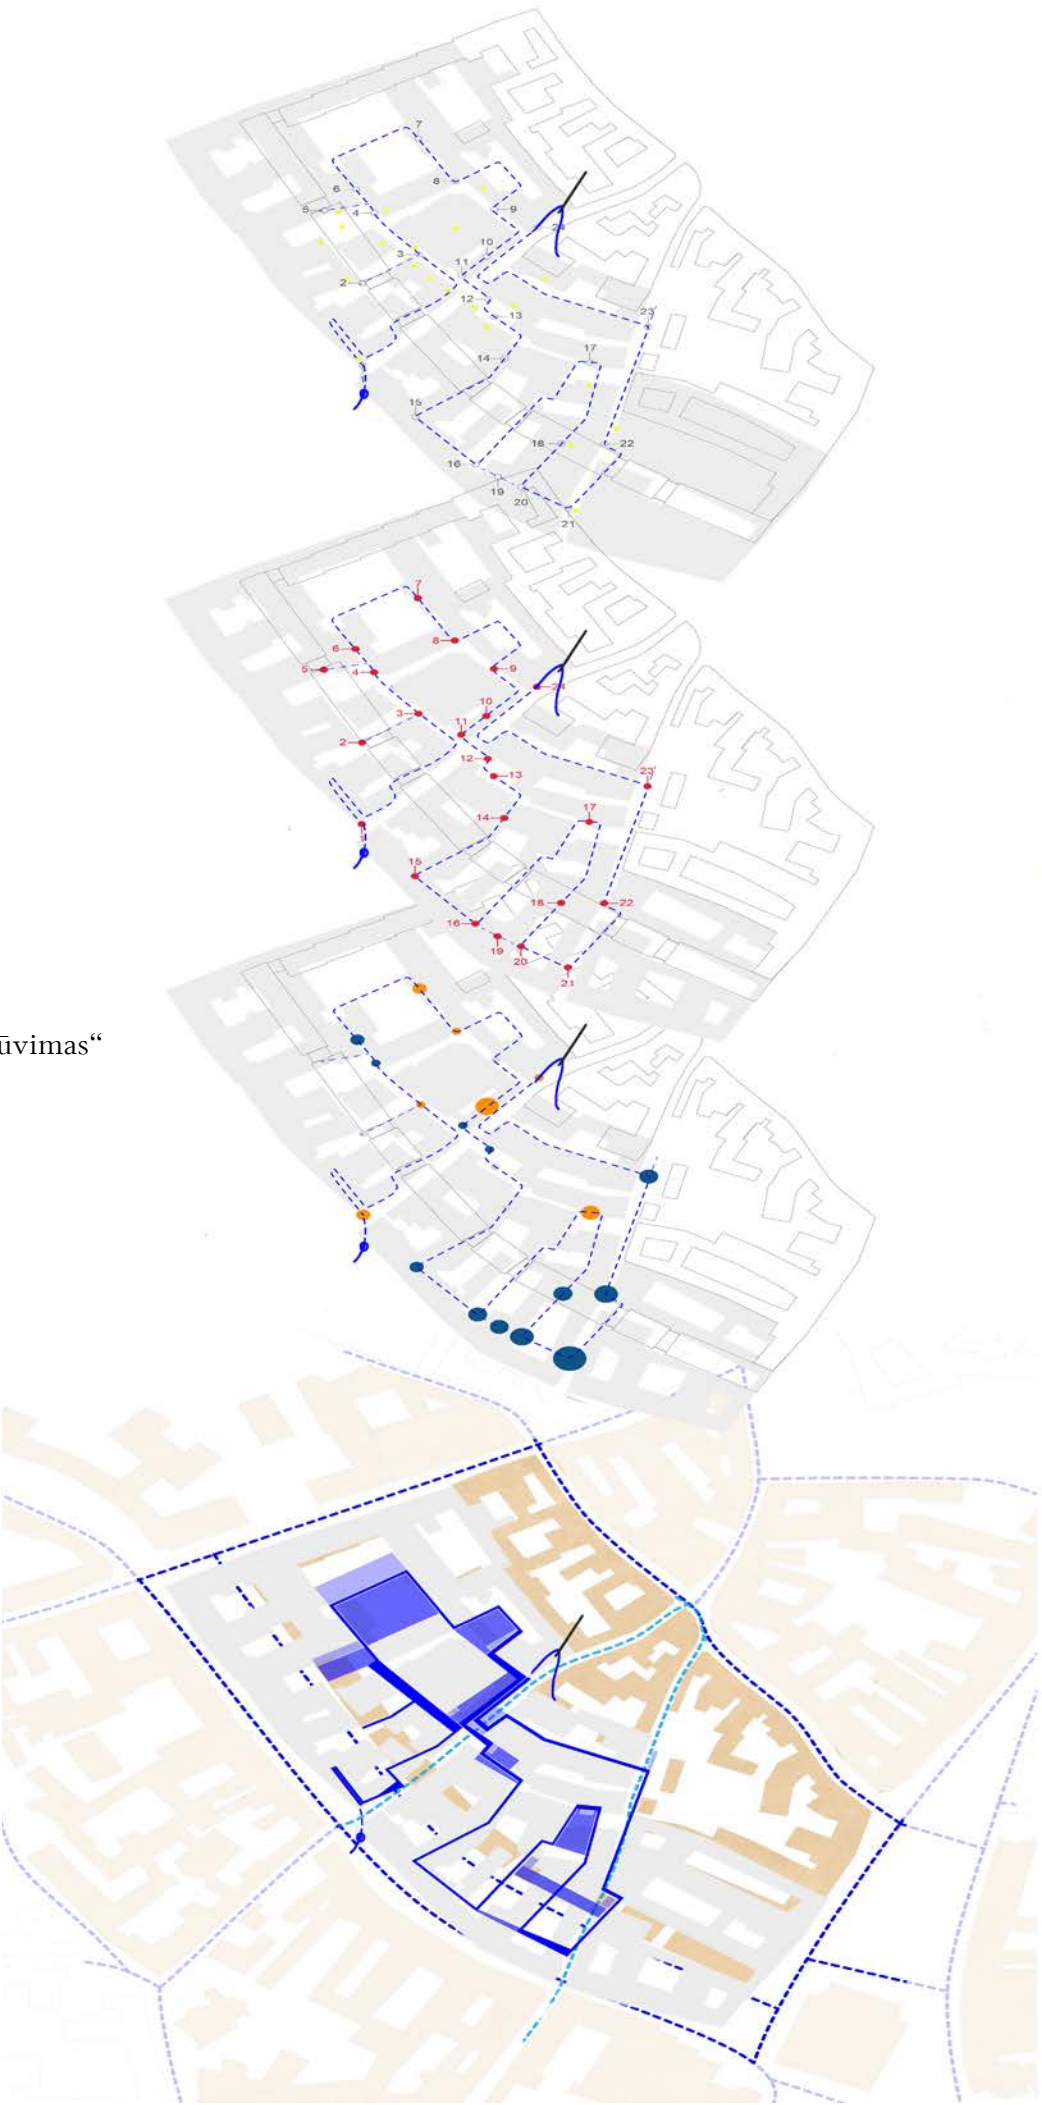


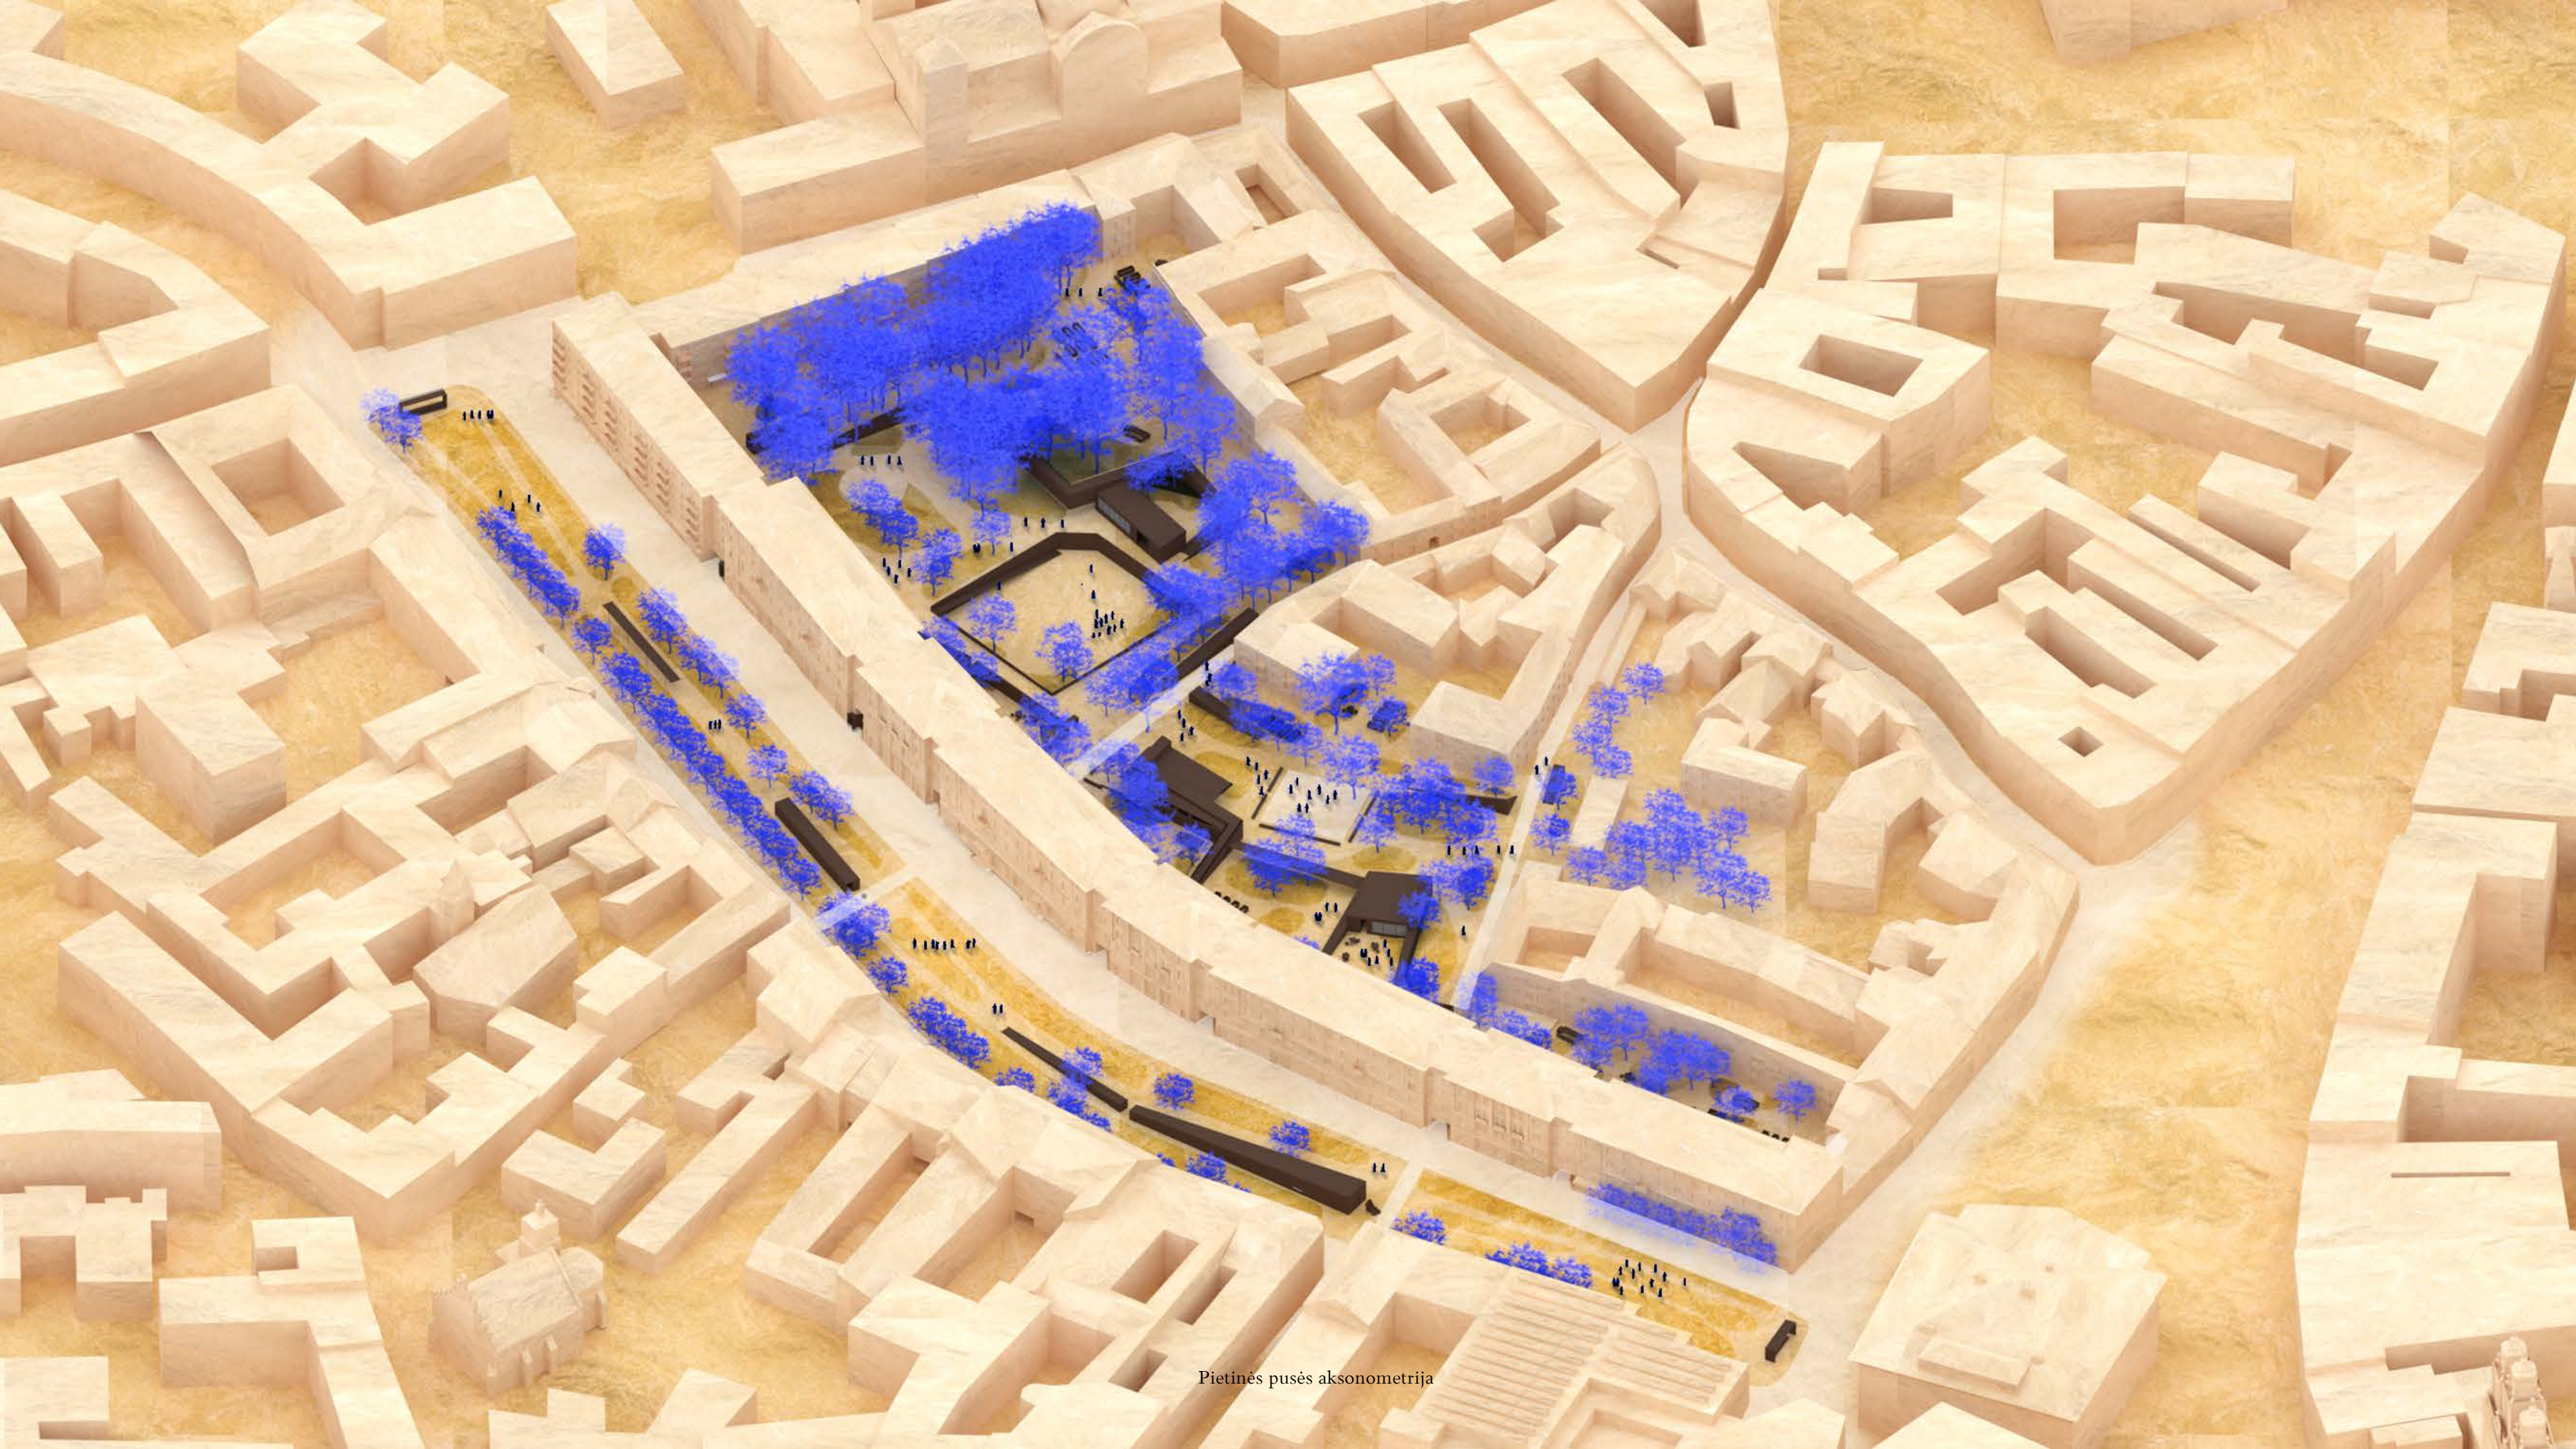

Pietinēs pusēs aksonometrija

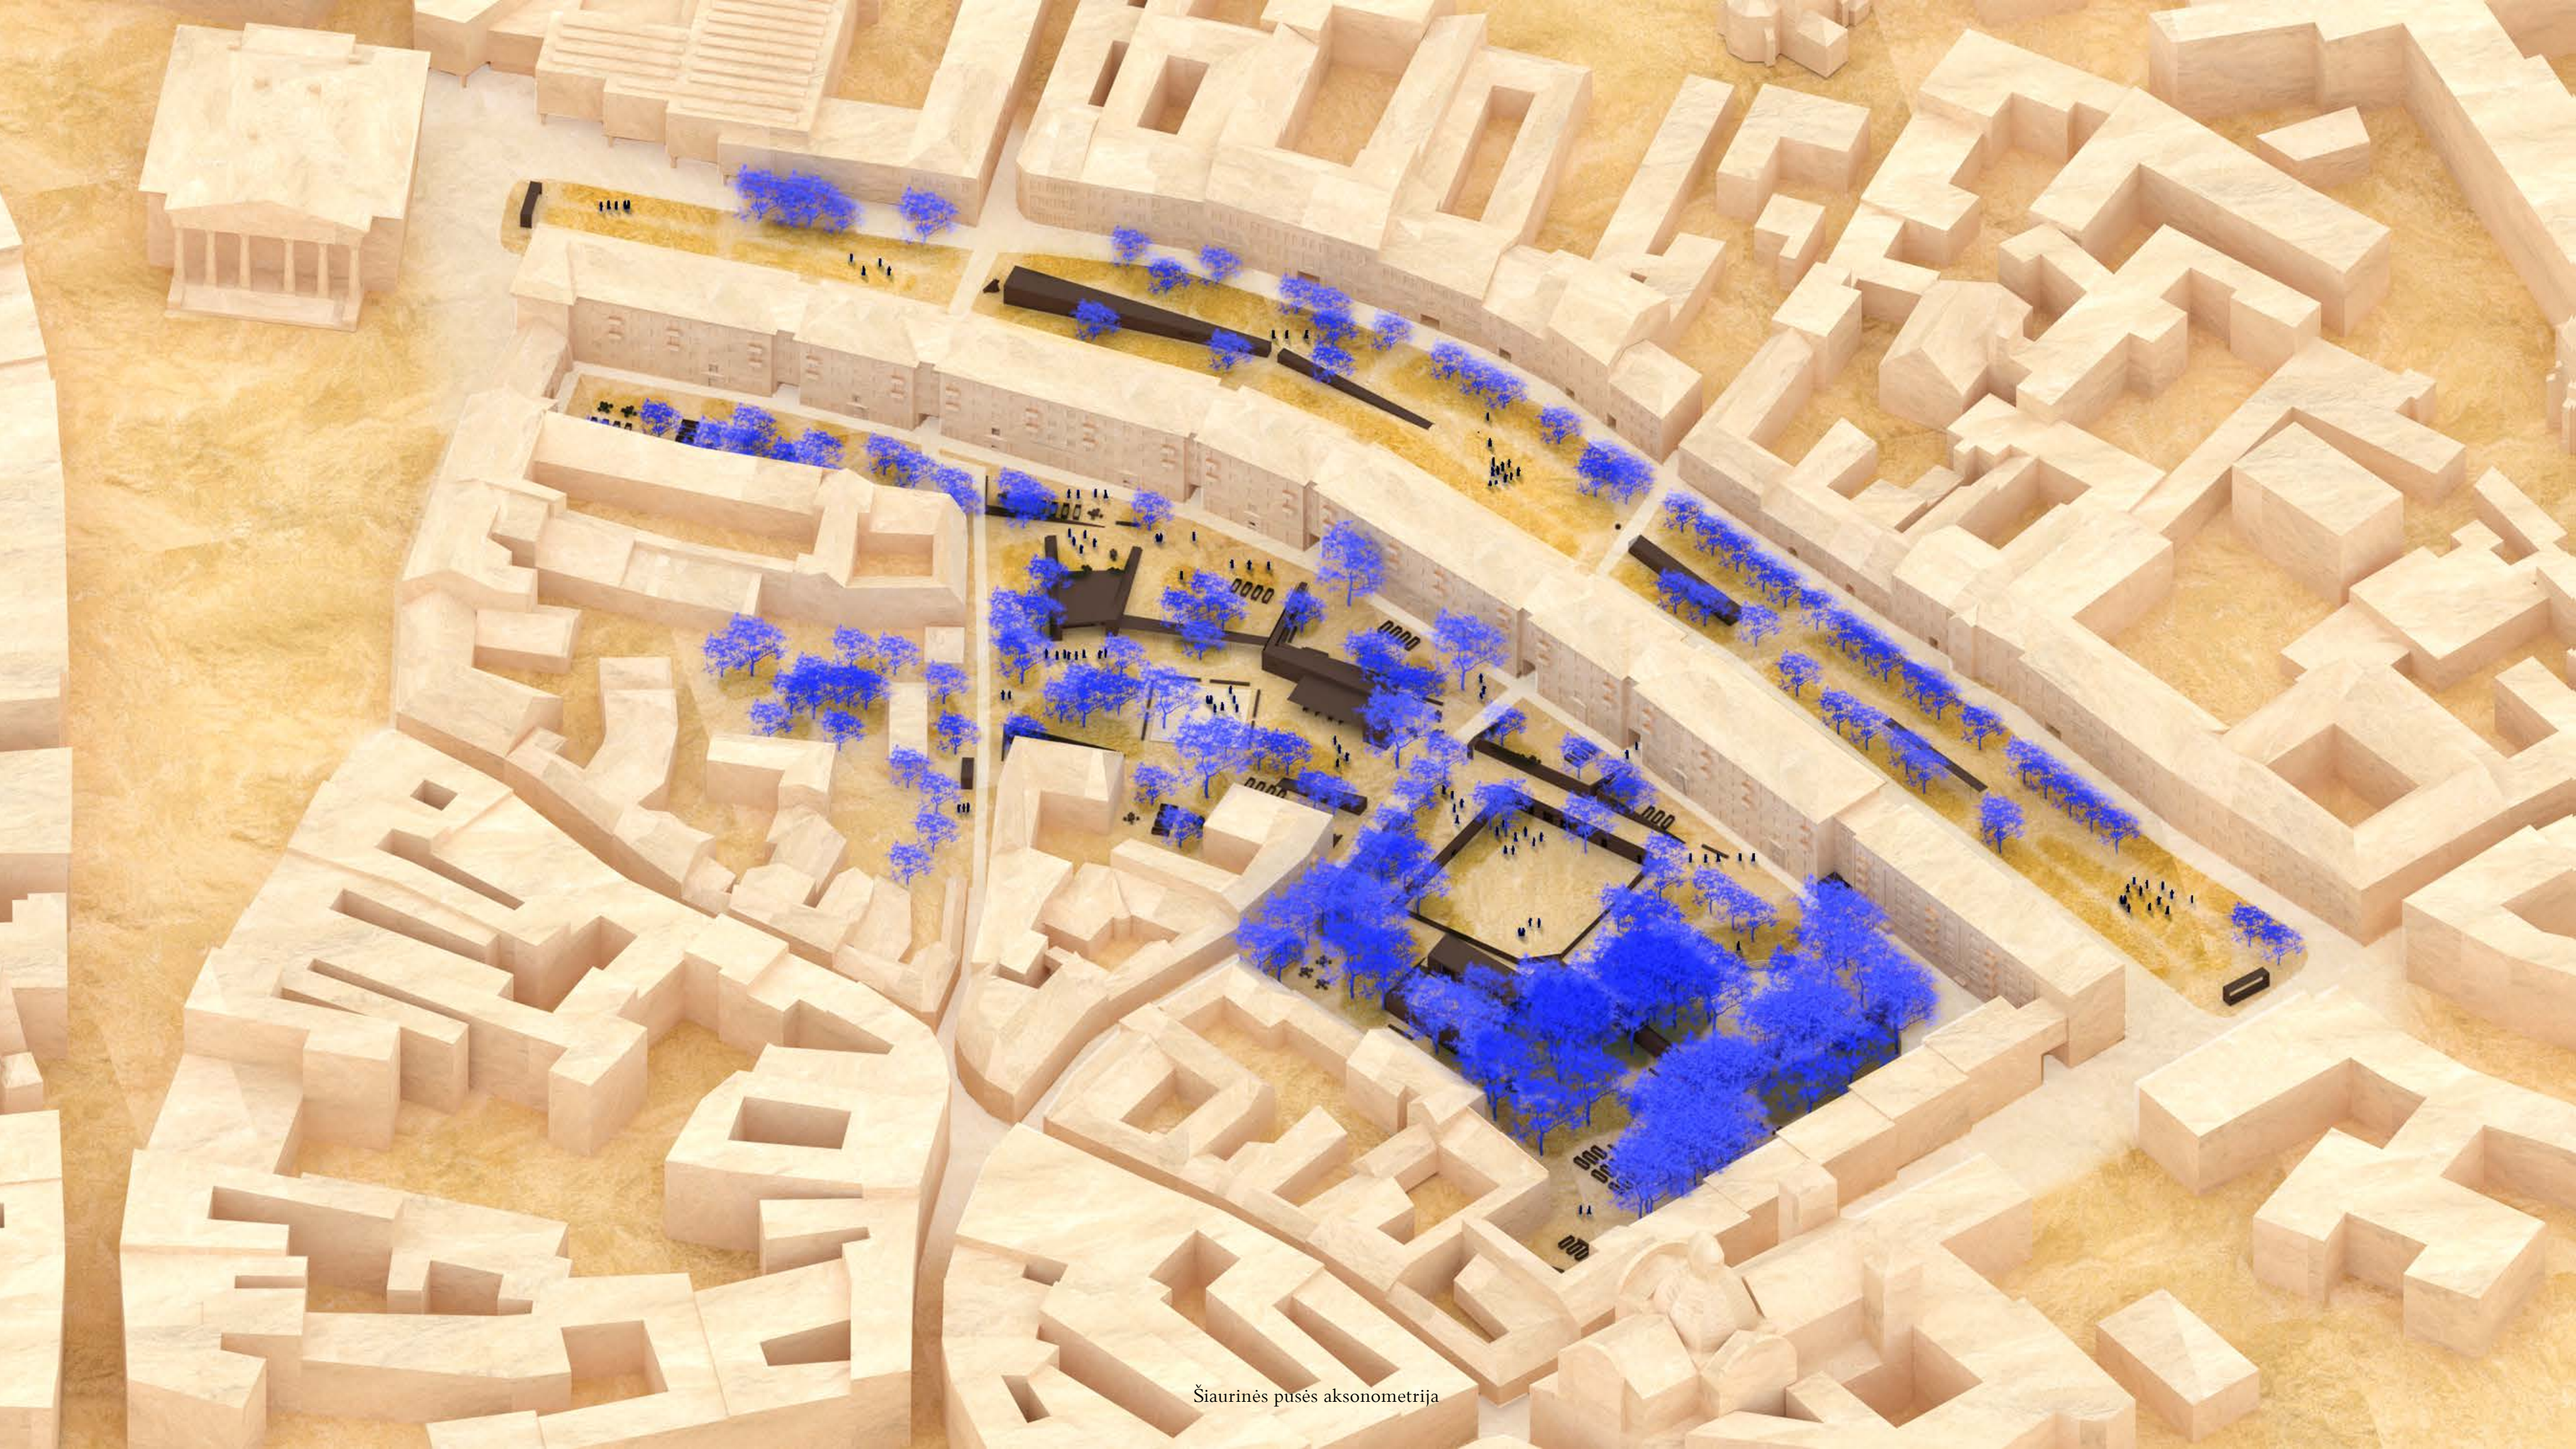


Šiaurinės pusės aksonometrija

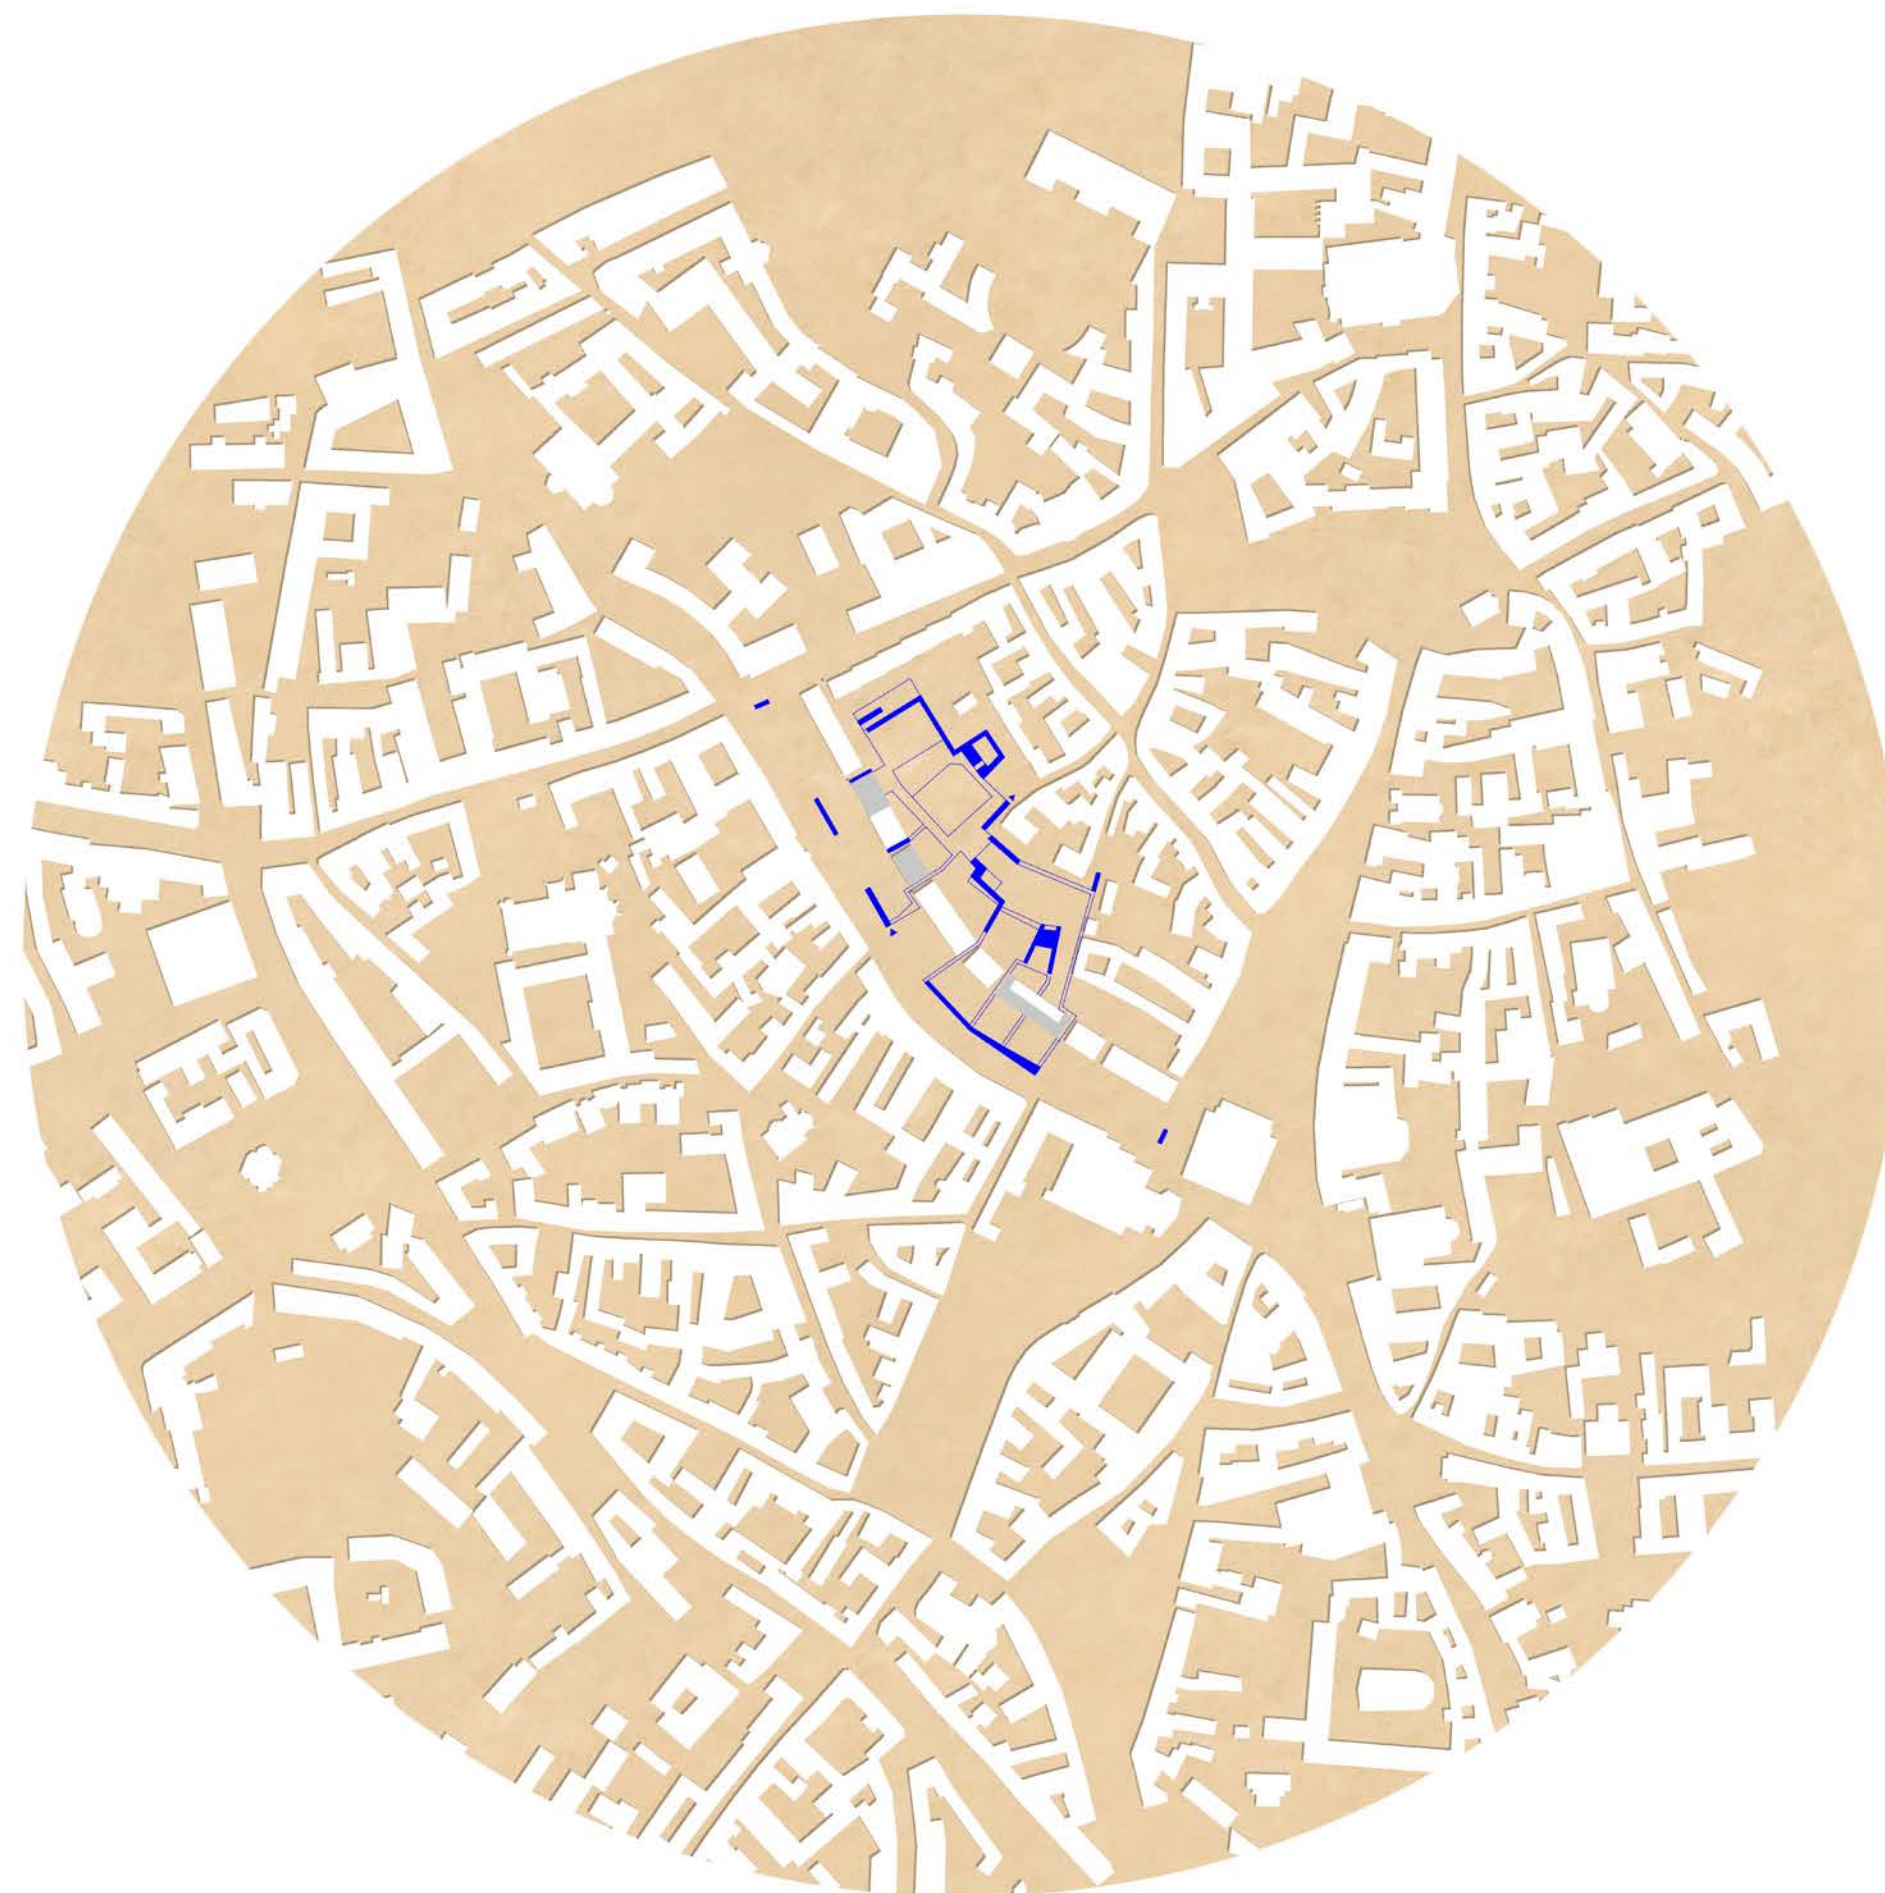

Situācijas schema



Sklypo sutvarkymo planas

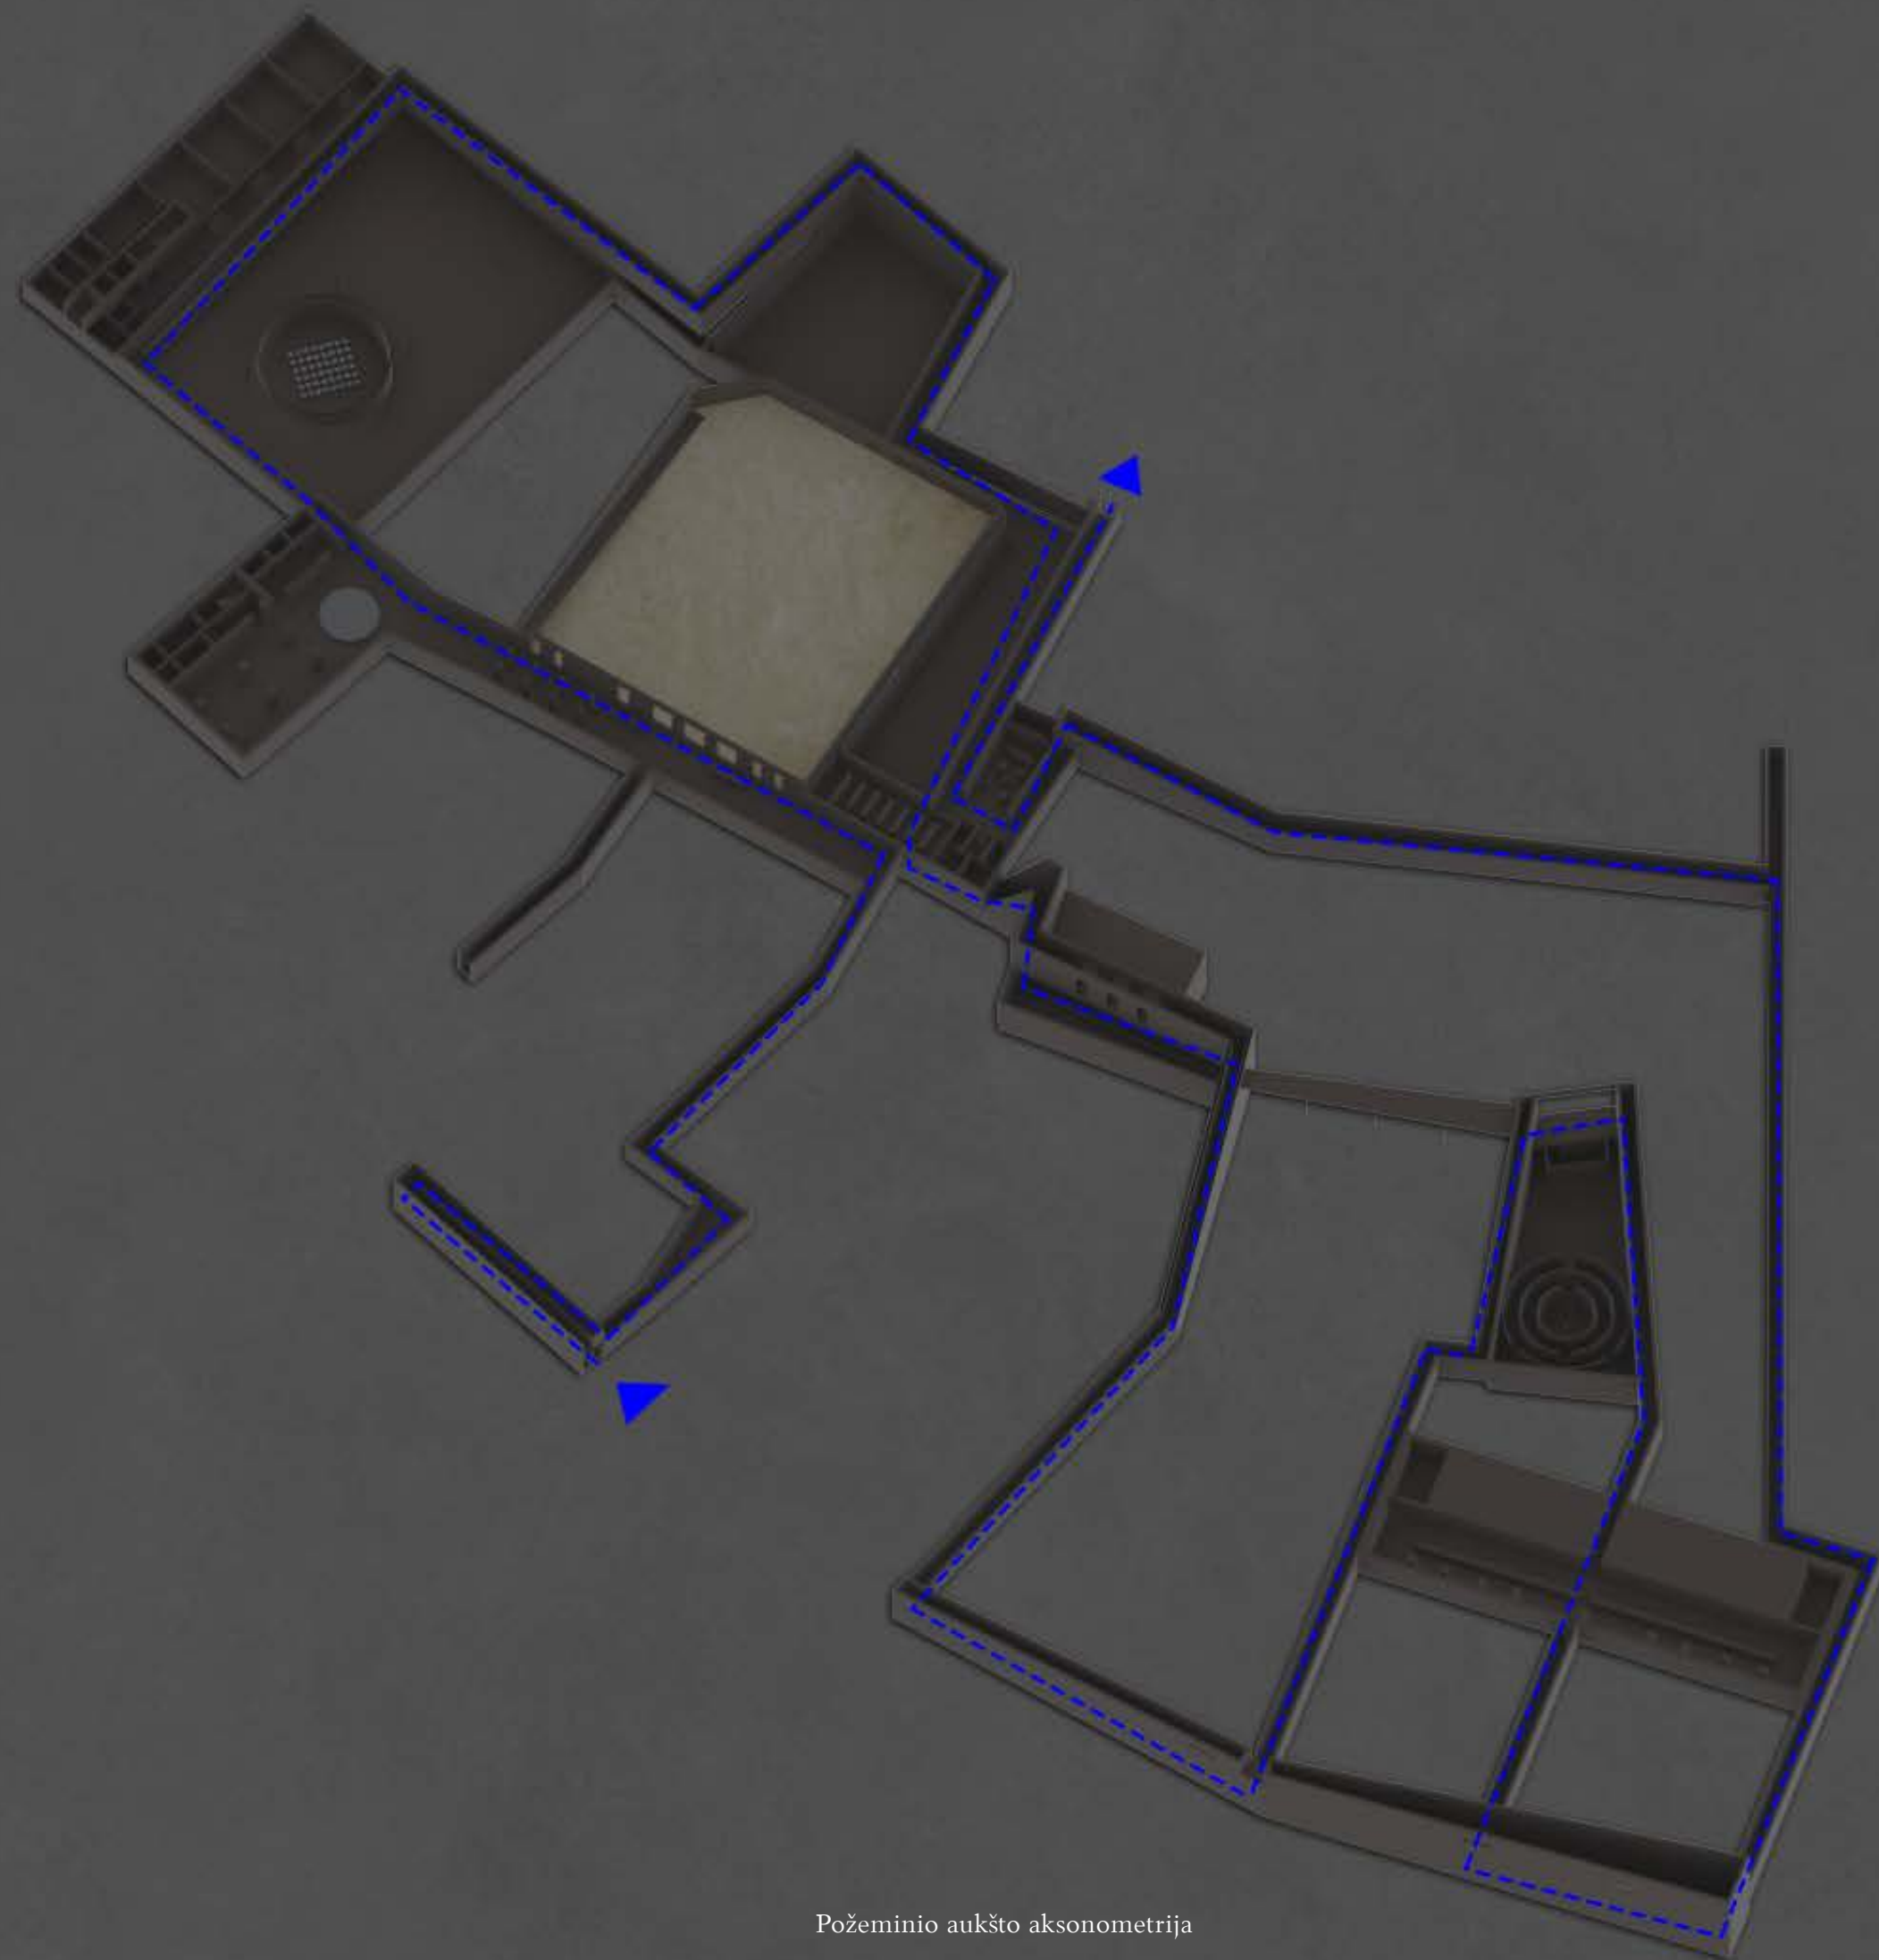


Požeminio aukšto aksonometrija




1. Įėjimo tambūras	64
2. Kontrolės zona	44
3. Receptija	257
4. Šulinio salė	346
5. WC	36
6. Administracijos koridorius	12
7. Darbuotojų patalpos	20
8. Valytojos patalpa	7
9. Kočiamos ekspozicijos salė	900
10. Video salė	113
11. Techninis koridorius	147
12. Apsaugos patalpa	16
13. Elektros įvado patalpa	12
14. Šilumos įvado patalpa	8
15. Vandens įvado patalpa	8
16. Vėntilavimo kamera	25
17. Įvadu aptarnavimo koridorius	15
18. Ženklinimo patalpa	408
19. Fotografavimo patalpa	408
20. Konservavimo patalpa	408
21. Archyvas	408
22. Techninis koridorius	14
23. Ekspozicija: studijos	430
24. Ekspozicija: religija	387
25. Ekspozicija: prekyba	253
26. „Štiller Shtiller“ erdvė I	54
27. Ekspozicija: kalba	268
28. Ekspozicija: knygos	317
29. „Štiller Shtiller“ erdvė II	136
30. WC V	12
31. WC ŽN	6
32. WC M	12
33. Muziejaus krautuvė	51
34. Rūbinė	70



Požeminio aukšto planas

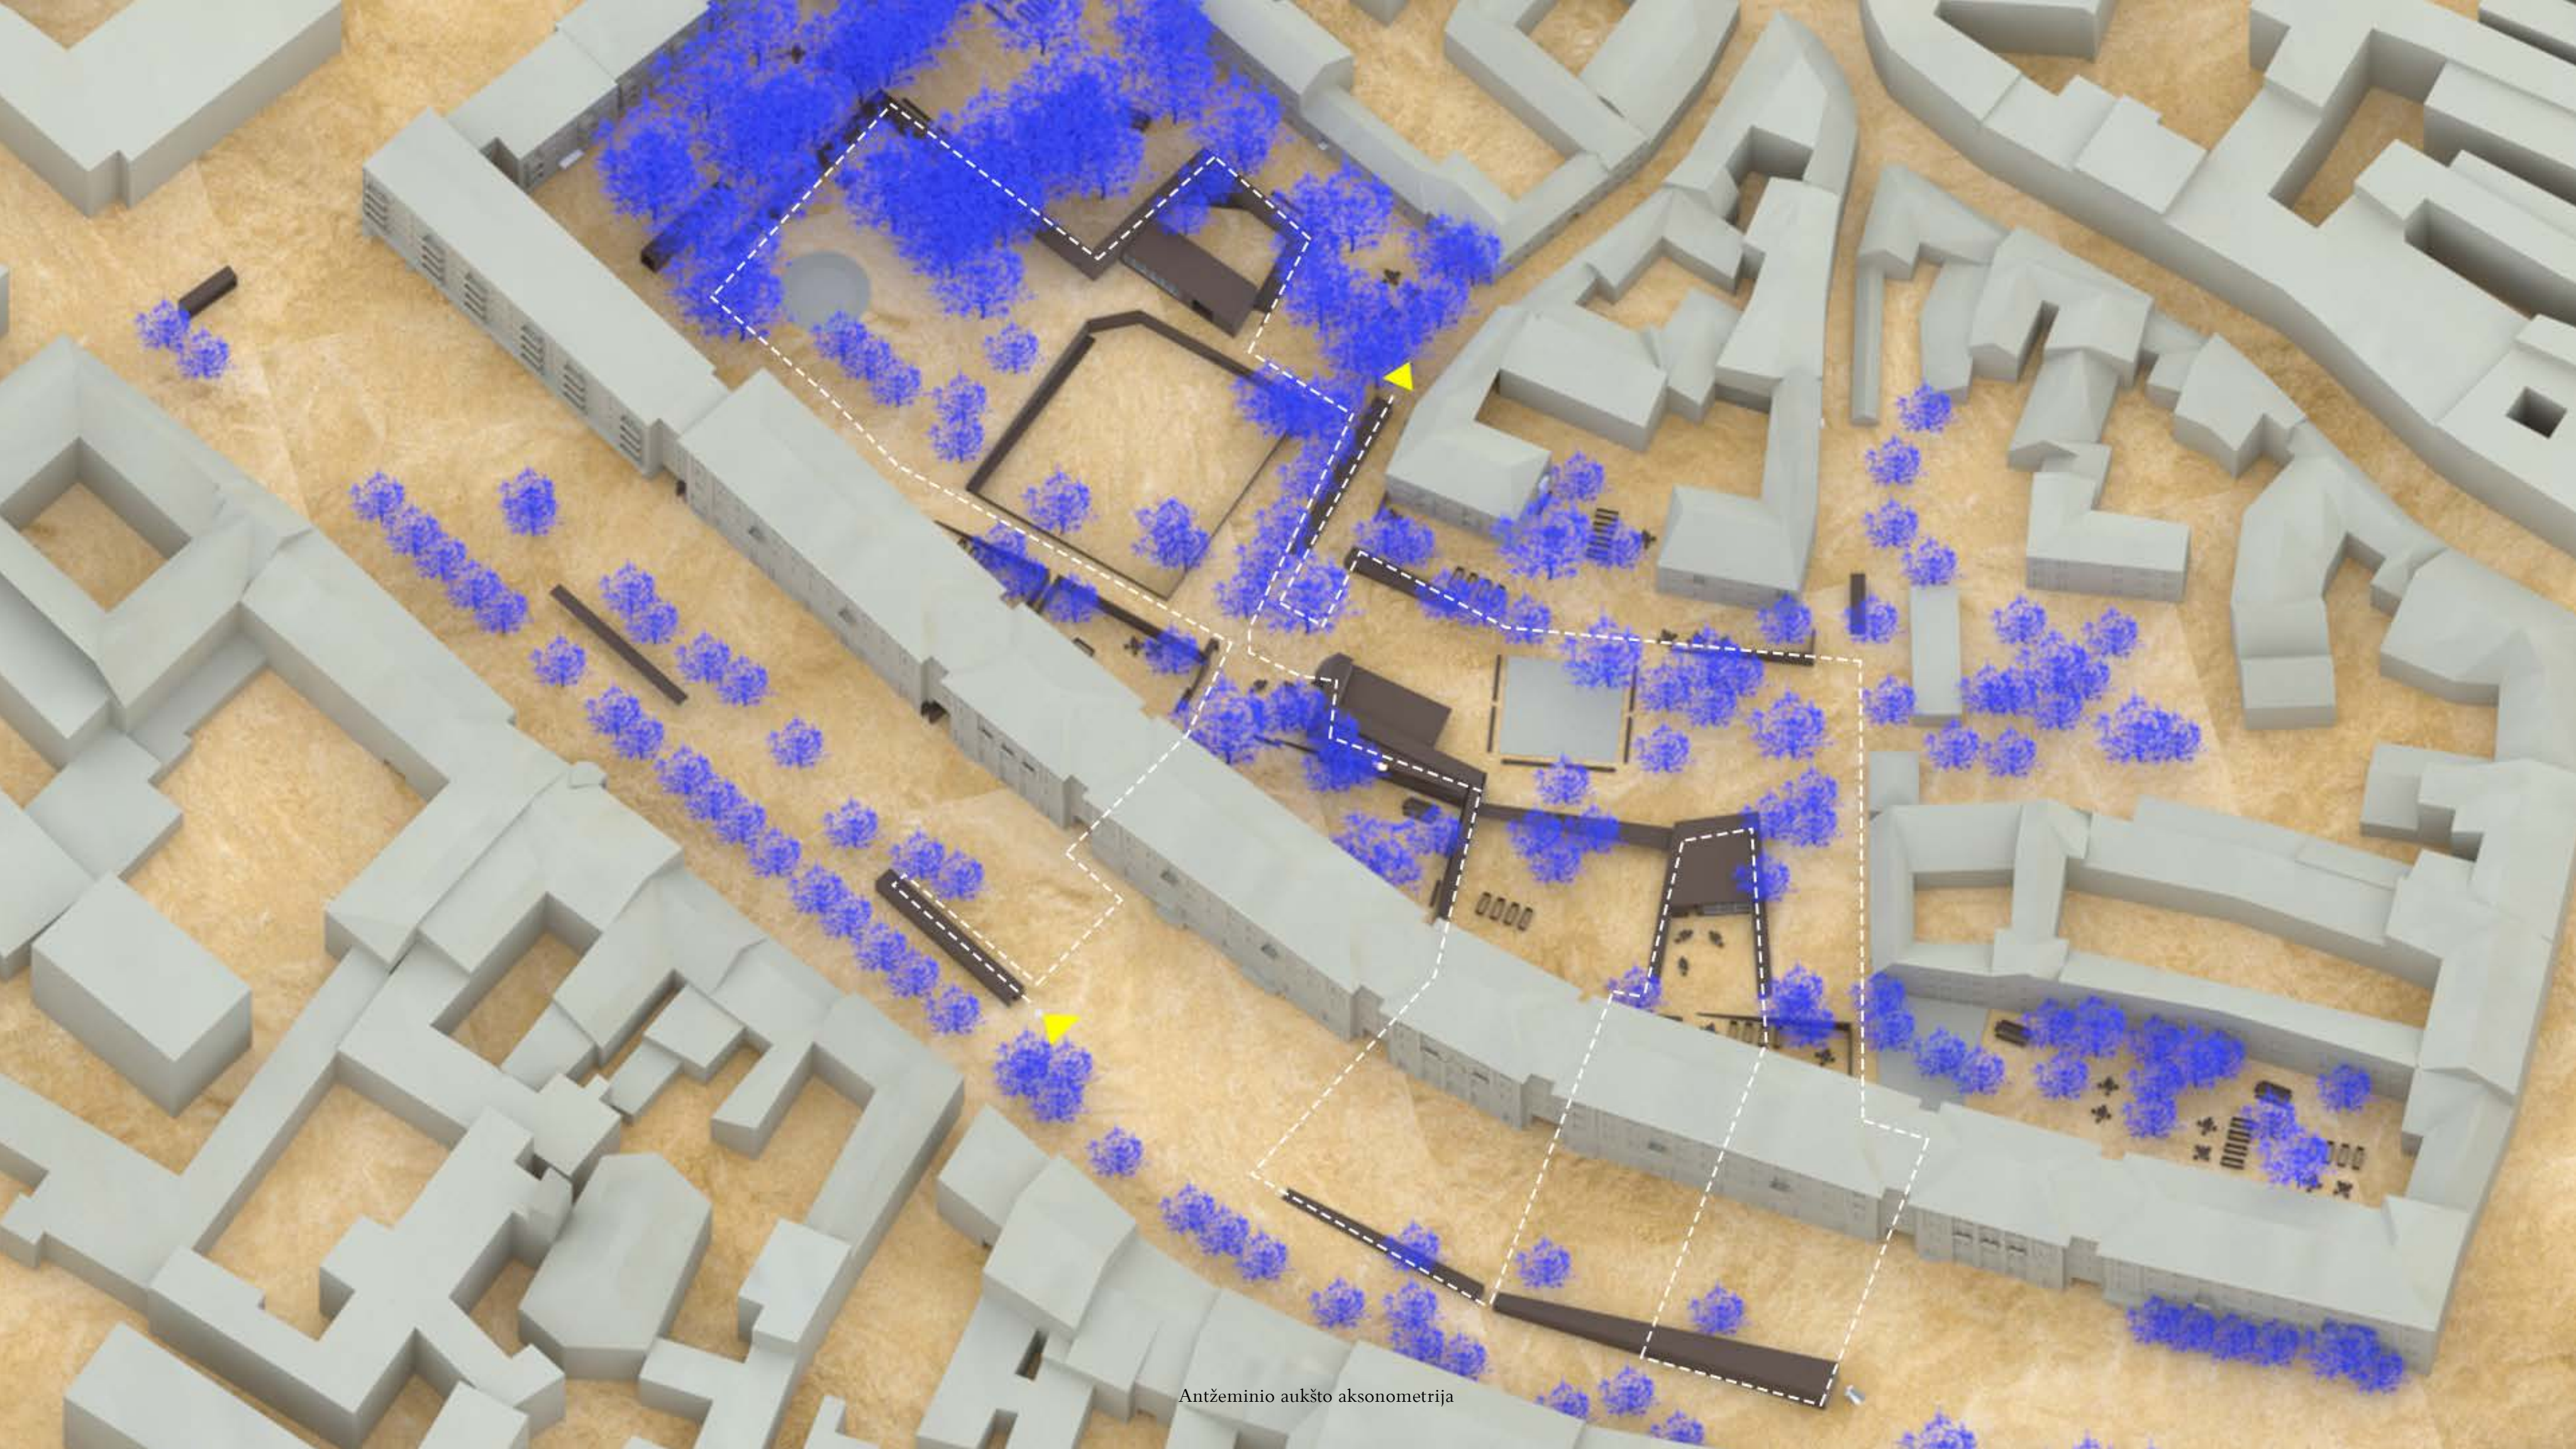

Antžeminio aukšto aksonometrija

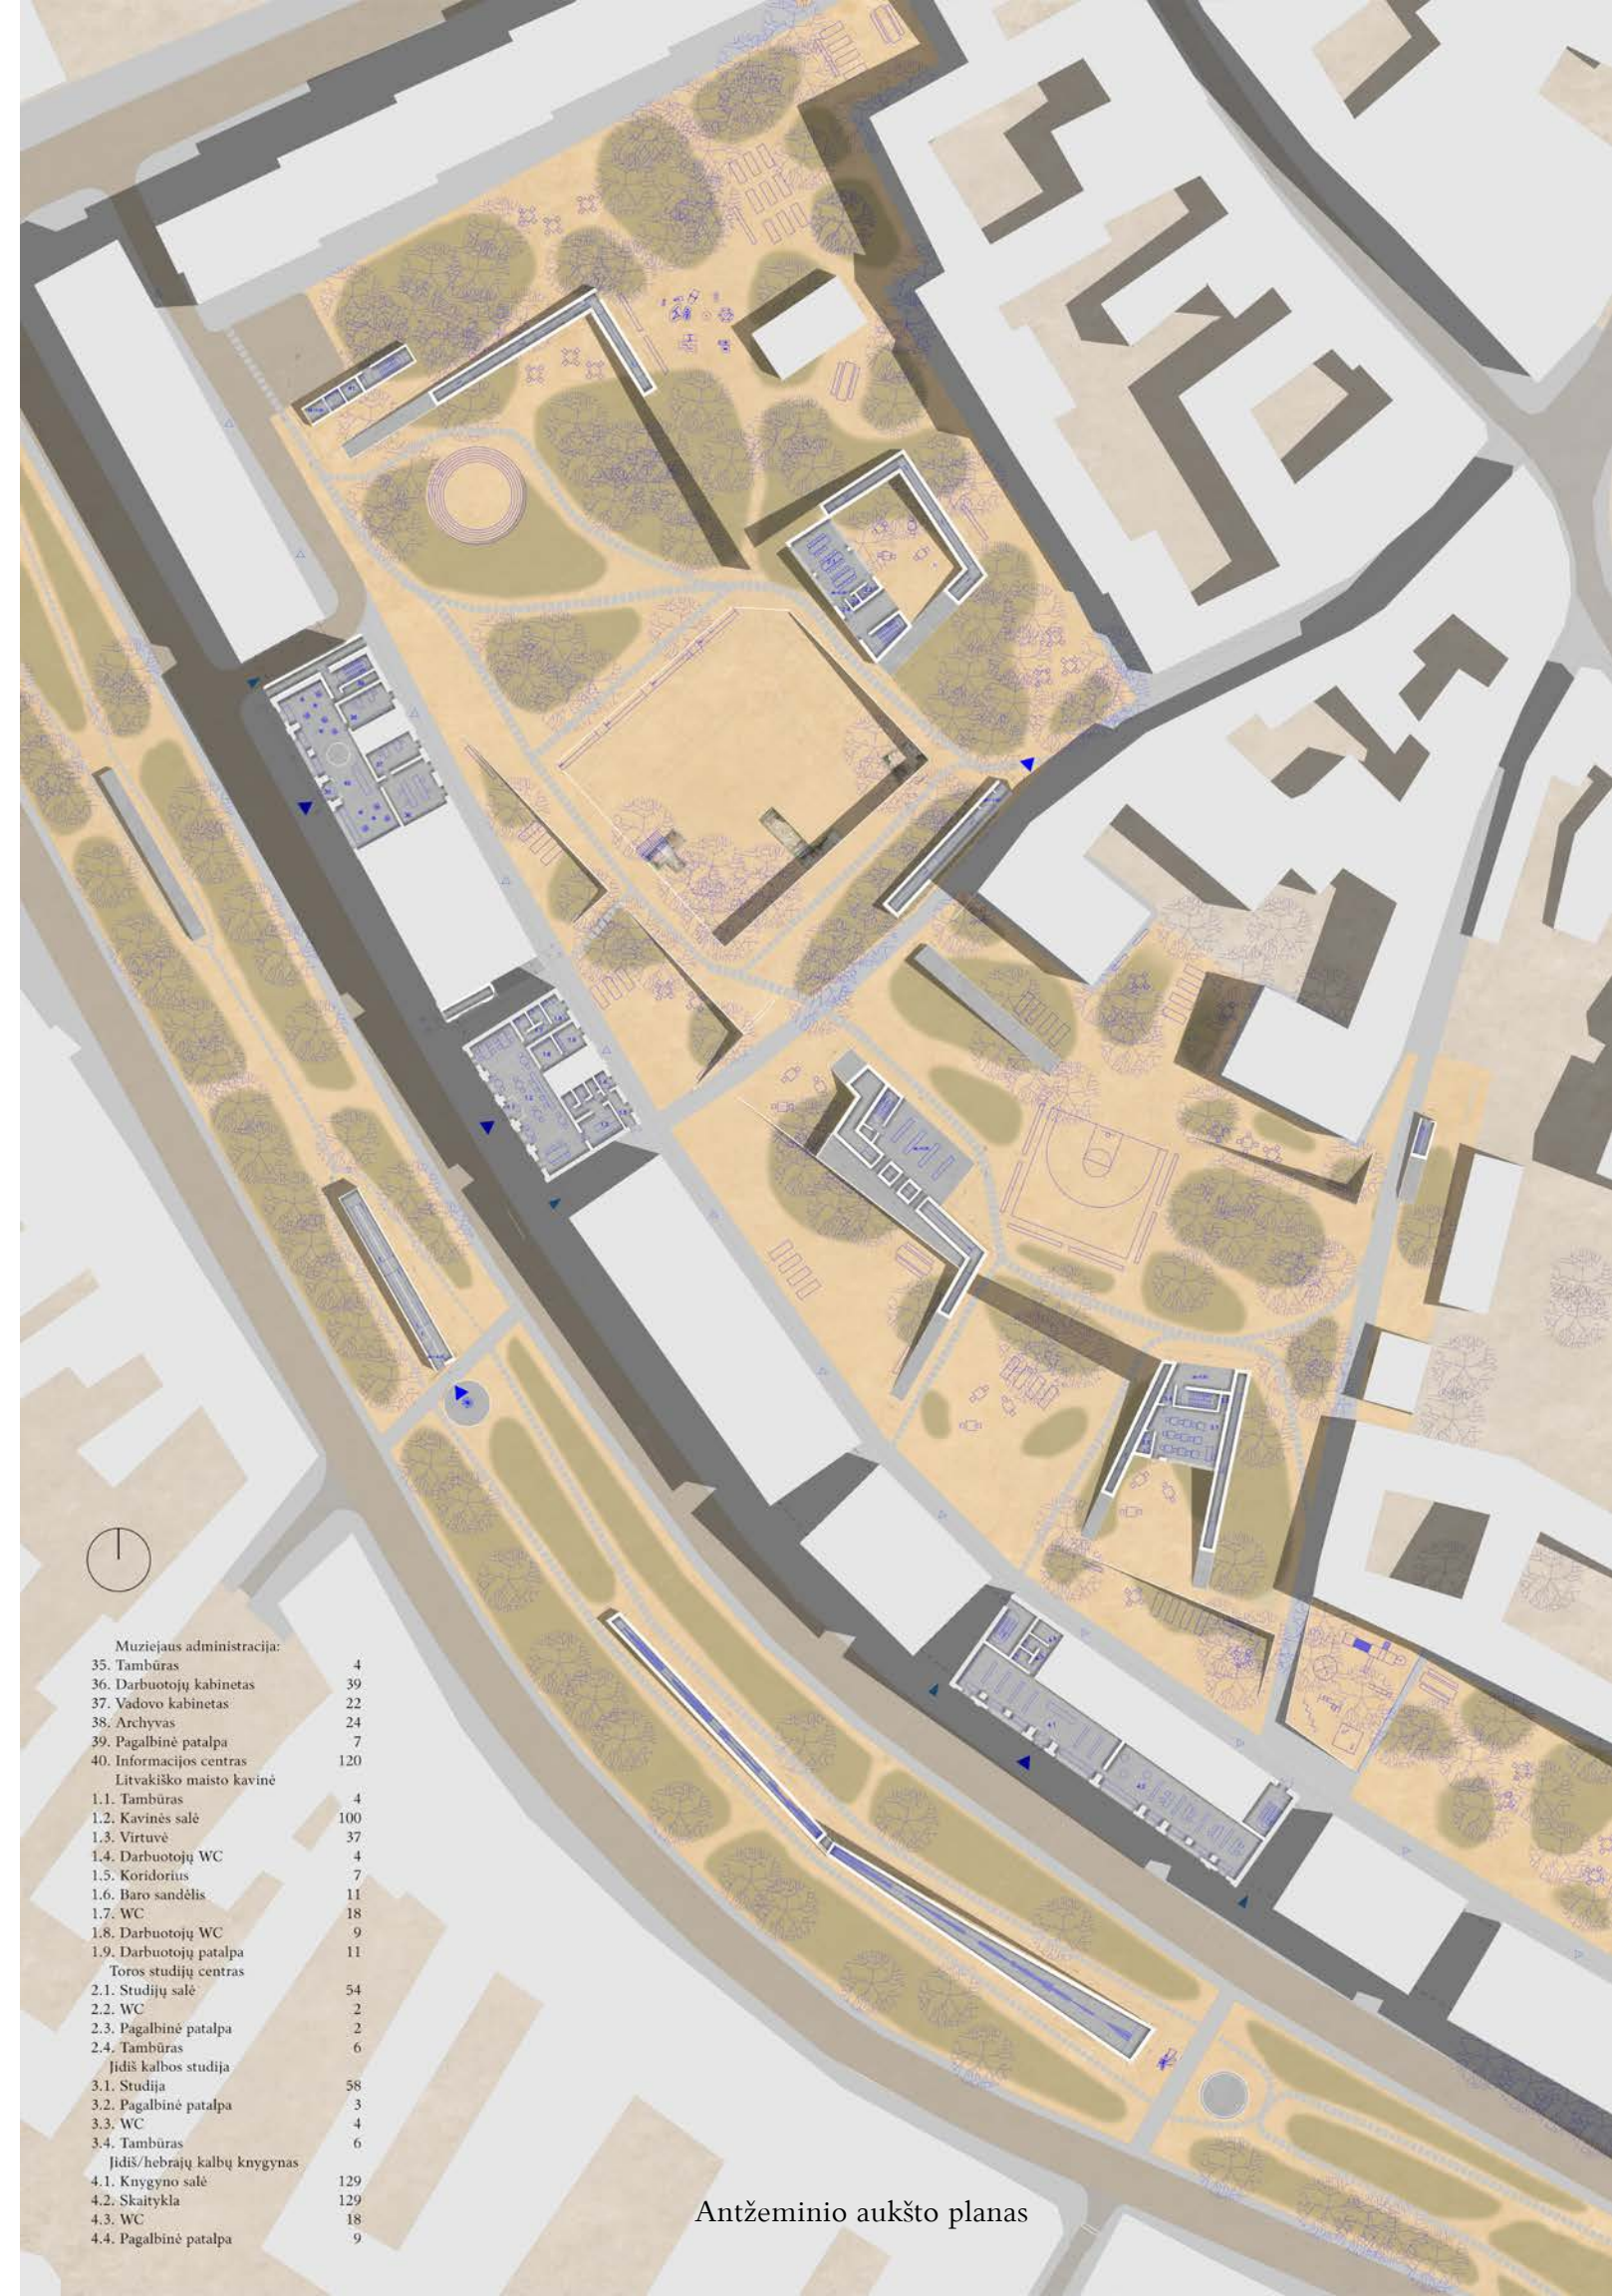

Muziejaus administracija:	
35. Tambūras	4
36. Darbuotojų kabinetas	39
37. Vadovo kabinetas	22
38. Archyvas	24
39. Pagalbinė patalpa	7
40. Informacijos centras	120
Litvakiško maisto kavinė	
1.1. Tambūras	4
1.2. Kavinės salė	100
1.3. Virtuvė	37
1.4. Darbuotojų WC	4
1.5. Koridorių	7
1.6. Baro sandėlis	11
1.7. WC	18
1.8. Darbuotojų WC	9
1.9. Darbuotojų patalpa	11
Toros studijų centras	
2.1. Studijų salė	54
2.2. WC	2
2.3. Pagalbinė patalpa	2
2.4. Tambūras	6
Jidiš kalbos studija	
3.1. Studija	58
3.2. Pagalbinė patalpa	3
3.3. WC	4
3.4. Tambūras	6
Jidiš/hebrajų kalbų knygynas	
4.1. Knygyno salė	129
4.2. Skaitykla	129
4.3. WC	18
4.4. Pagalbinė patalpa	9


Antžeminio aukšto planas



Vokiečių g. išklotinė



Kiemo vidaus išklotinė

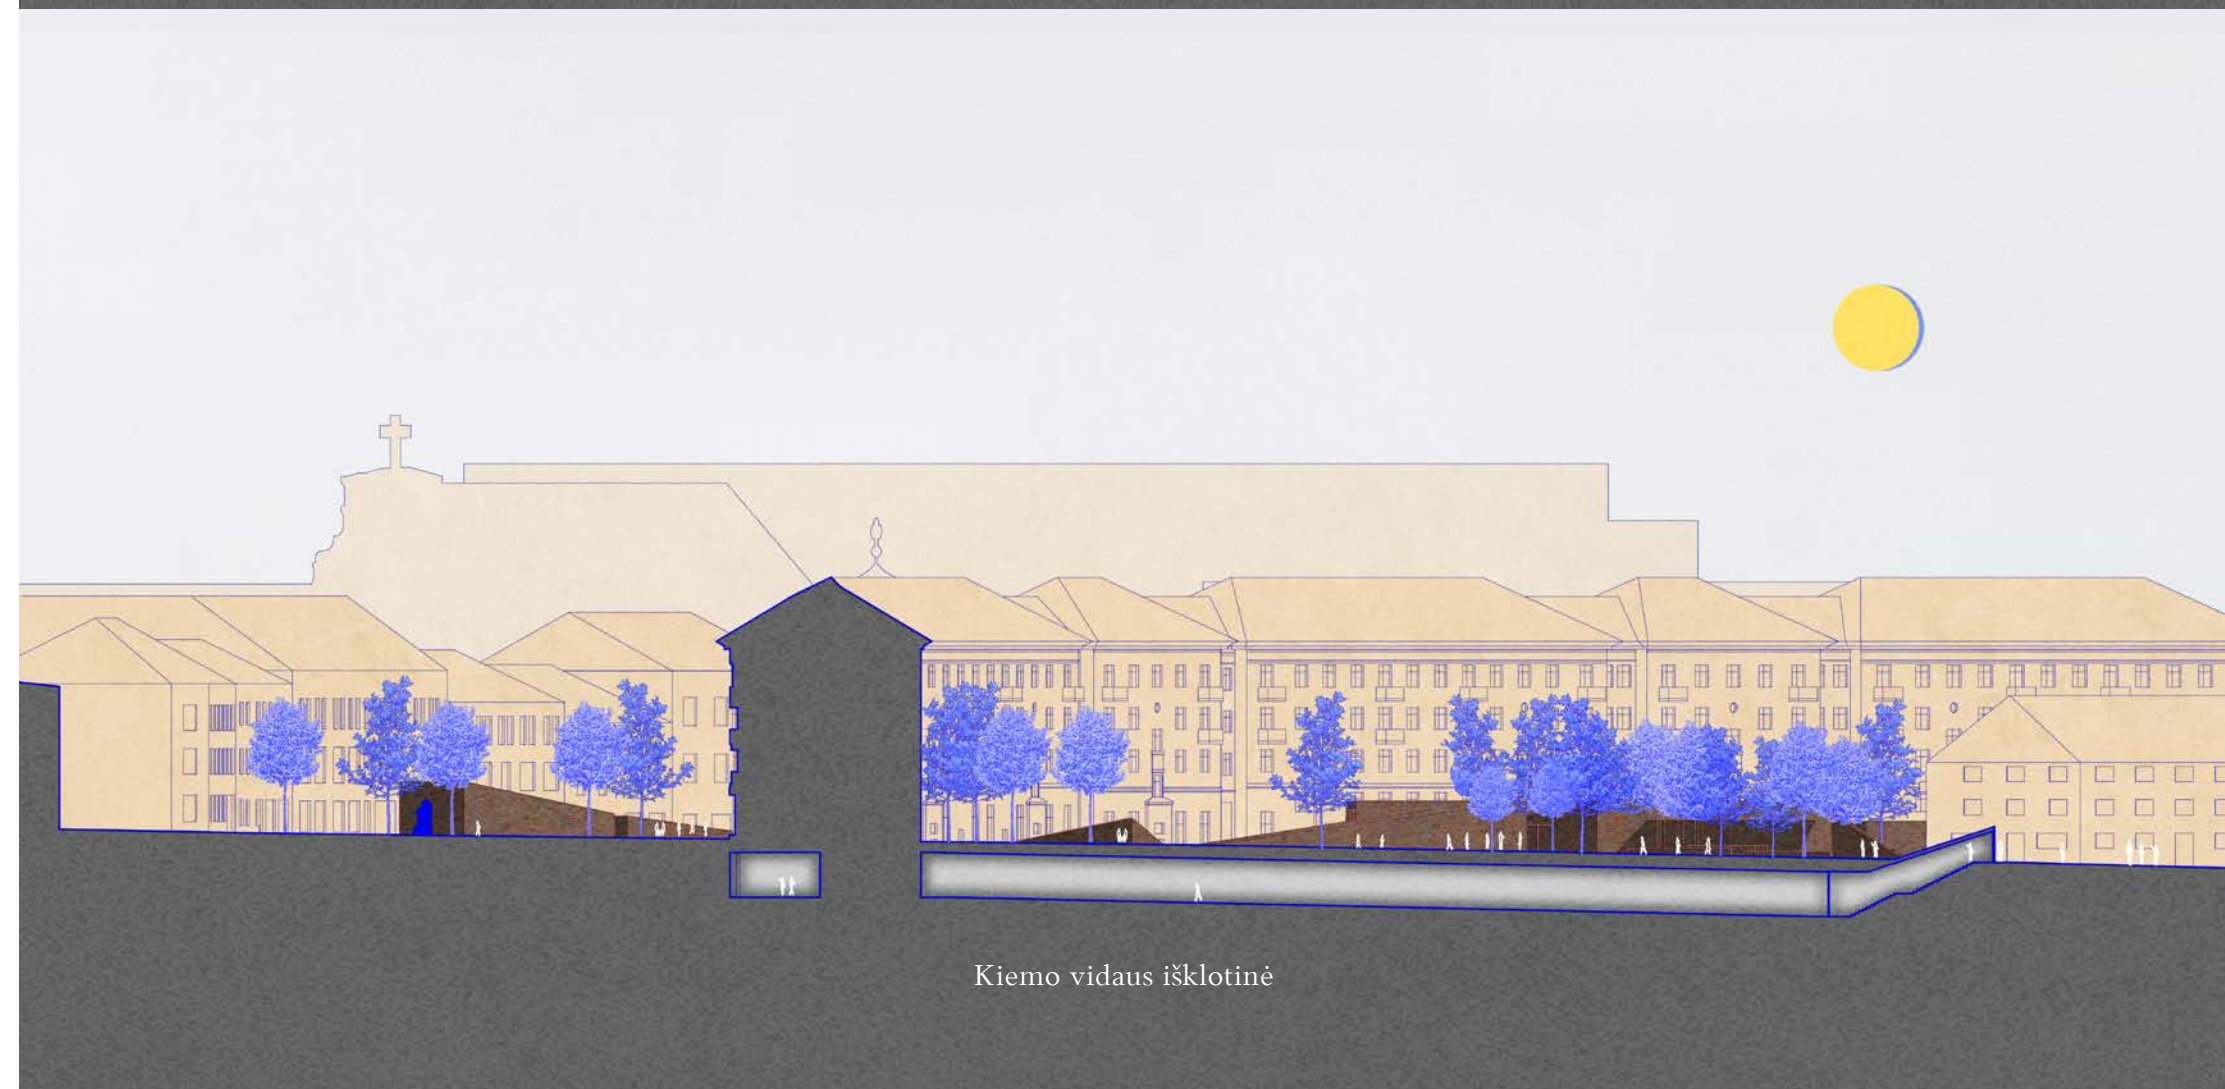



Žydų ir Vokiečių g. sankirtos vizualizacija



Antokolskio ir Vokiečių g. sankirtos vizualizacija




Kiemo vizualizacija




Recepcijos vizualizacija



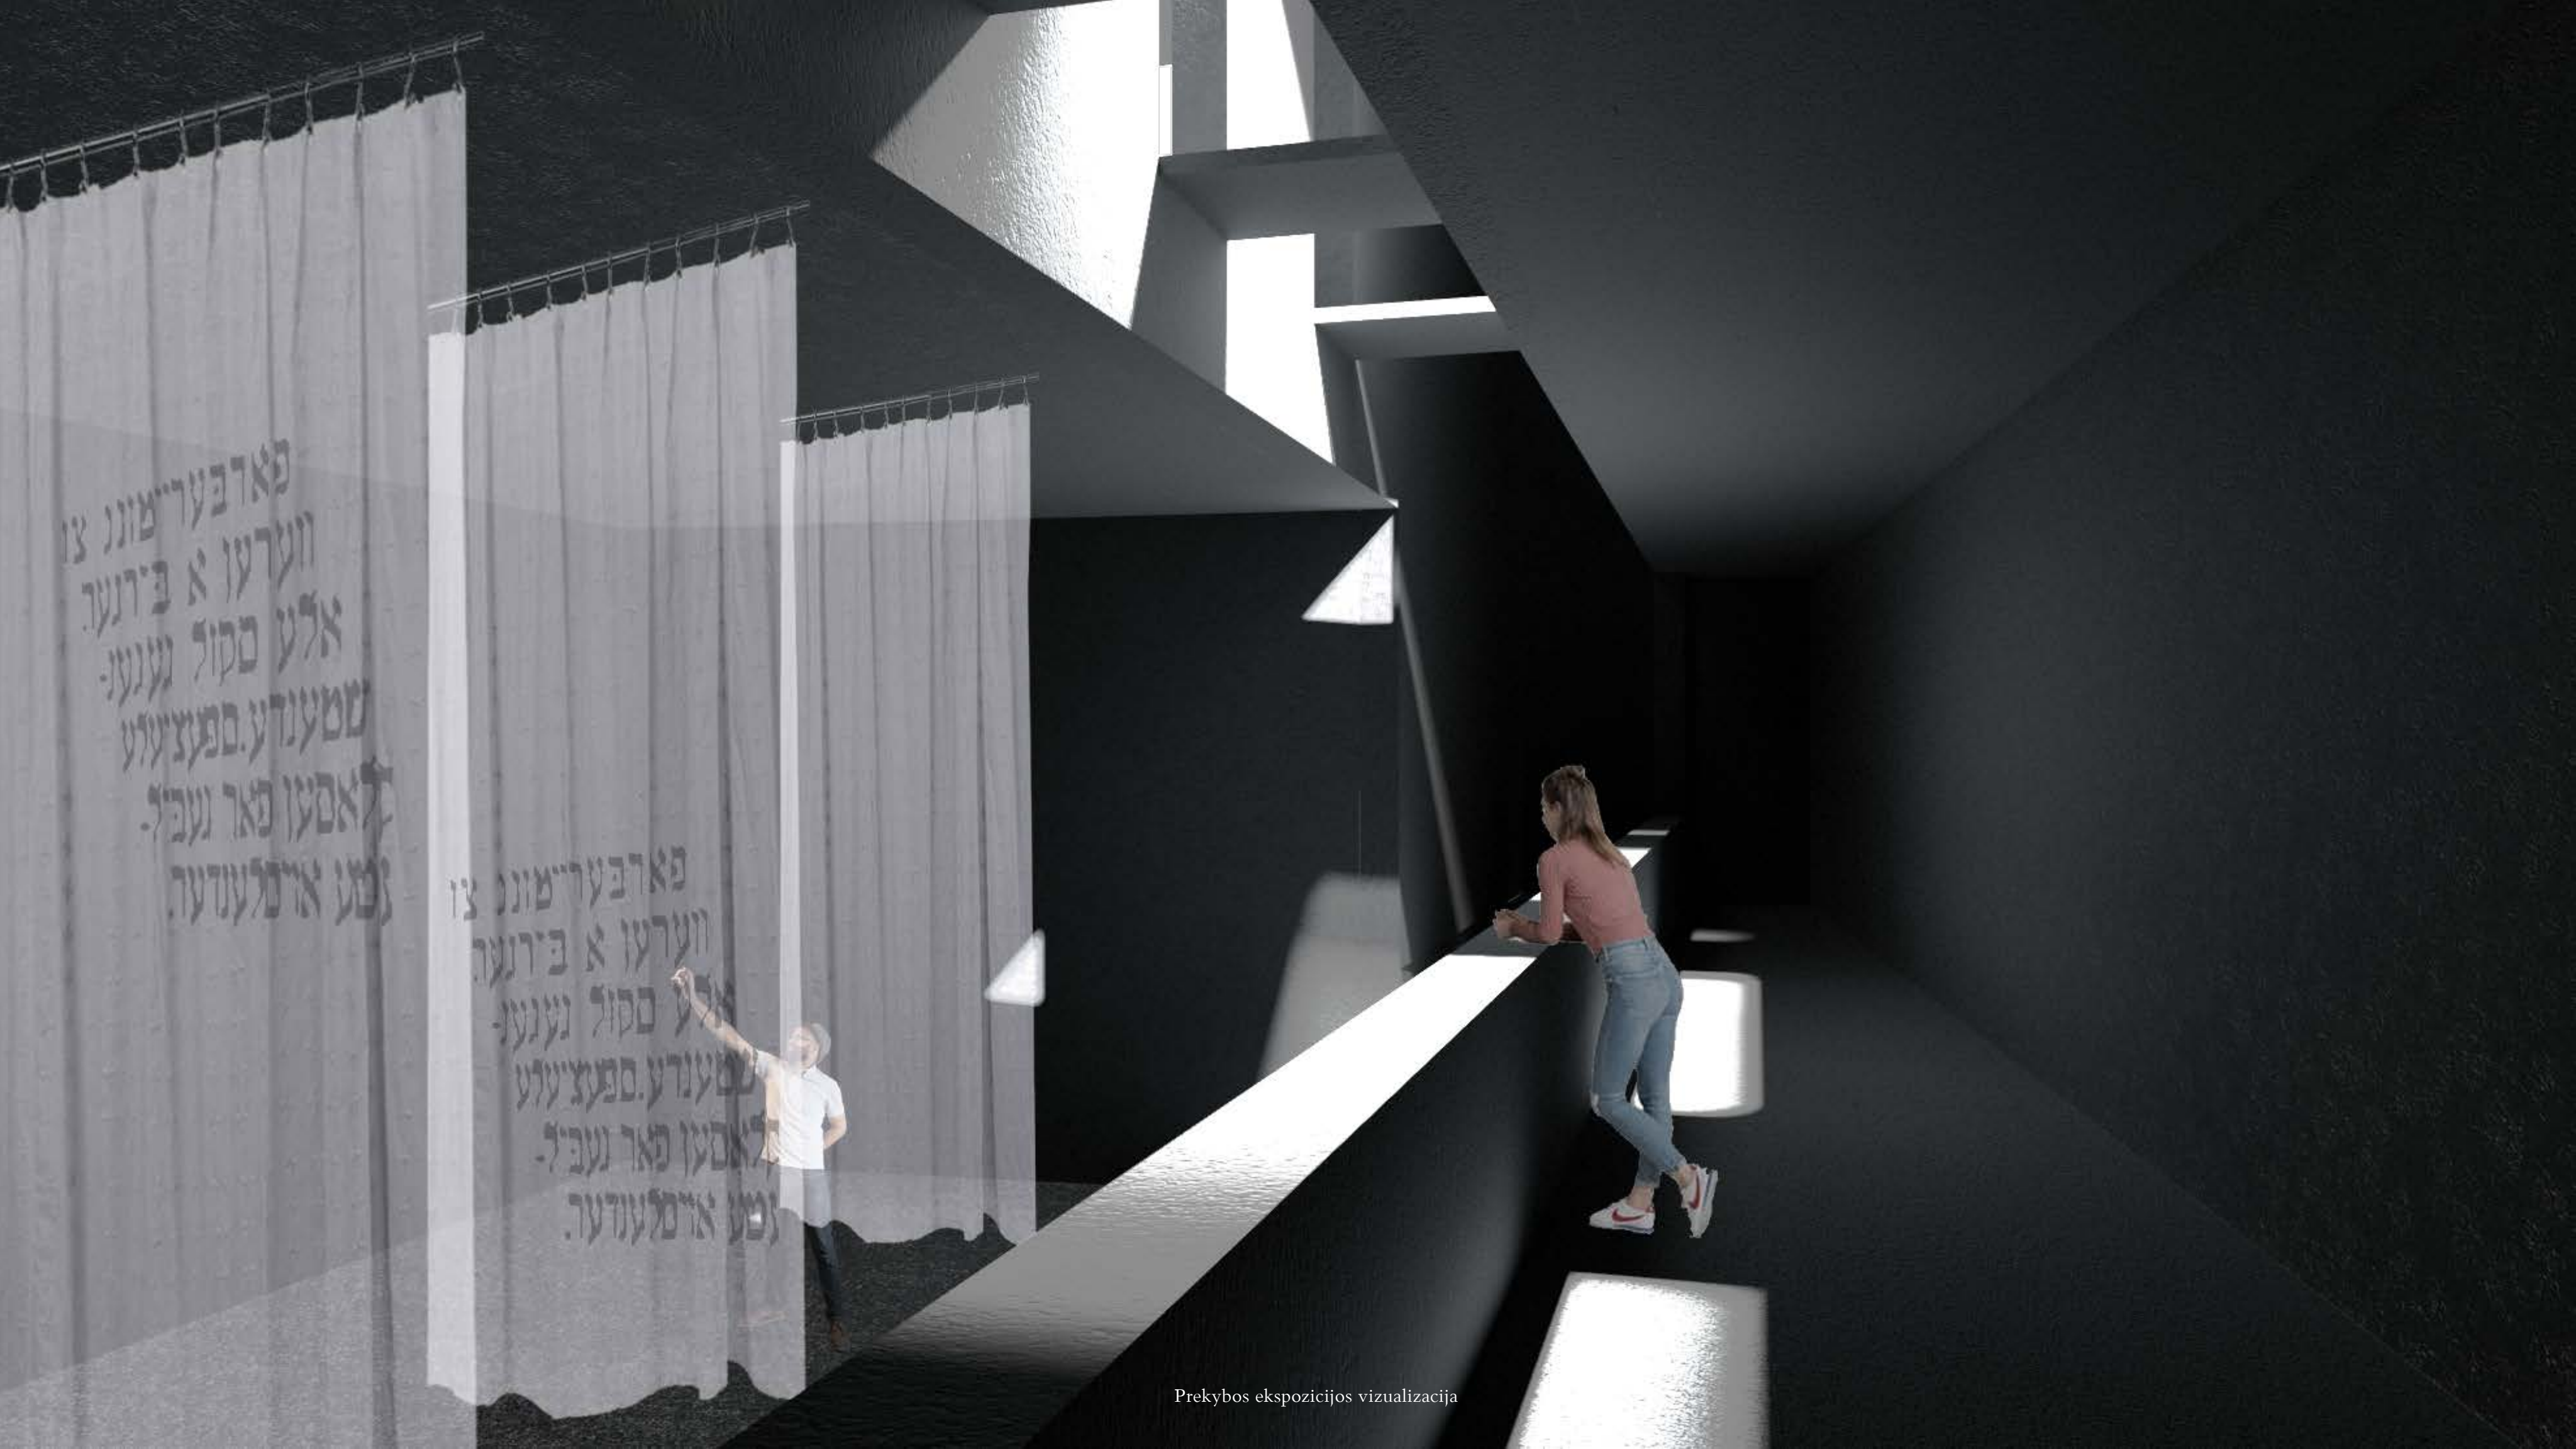

פארבערײַטונג צו
ווערען אַ פֿירנער
אלע סקול גענוג-
שמענדע. ספעציעלע
לאסען פאר געביל-
זכע איינלענדער.




פארבערײַטונג צו
ווערען אַ פֿירנער
אלע סקול גענוג-
שמענדע. ספעציעלע
לאסען פאר געביל-
זכע איינלענדער.

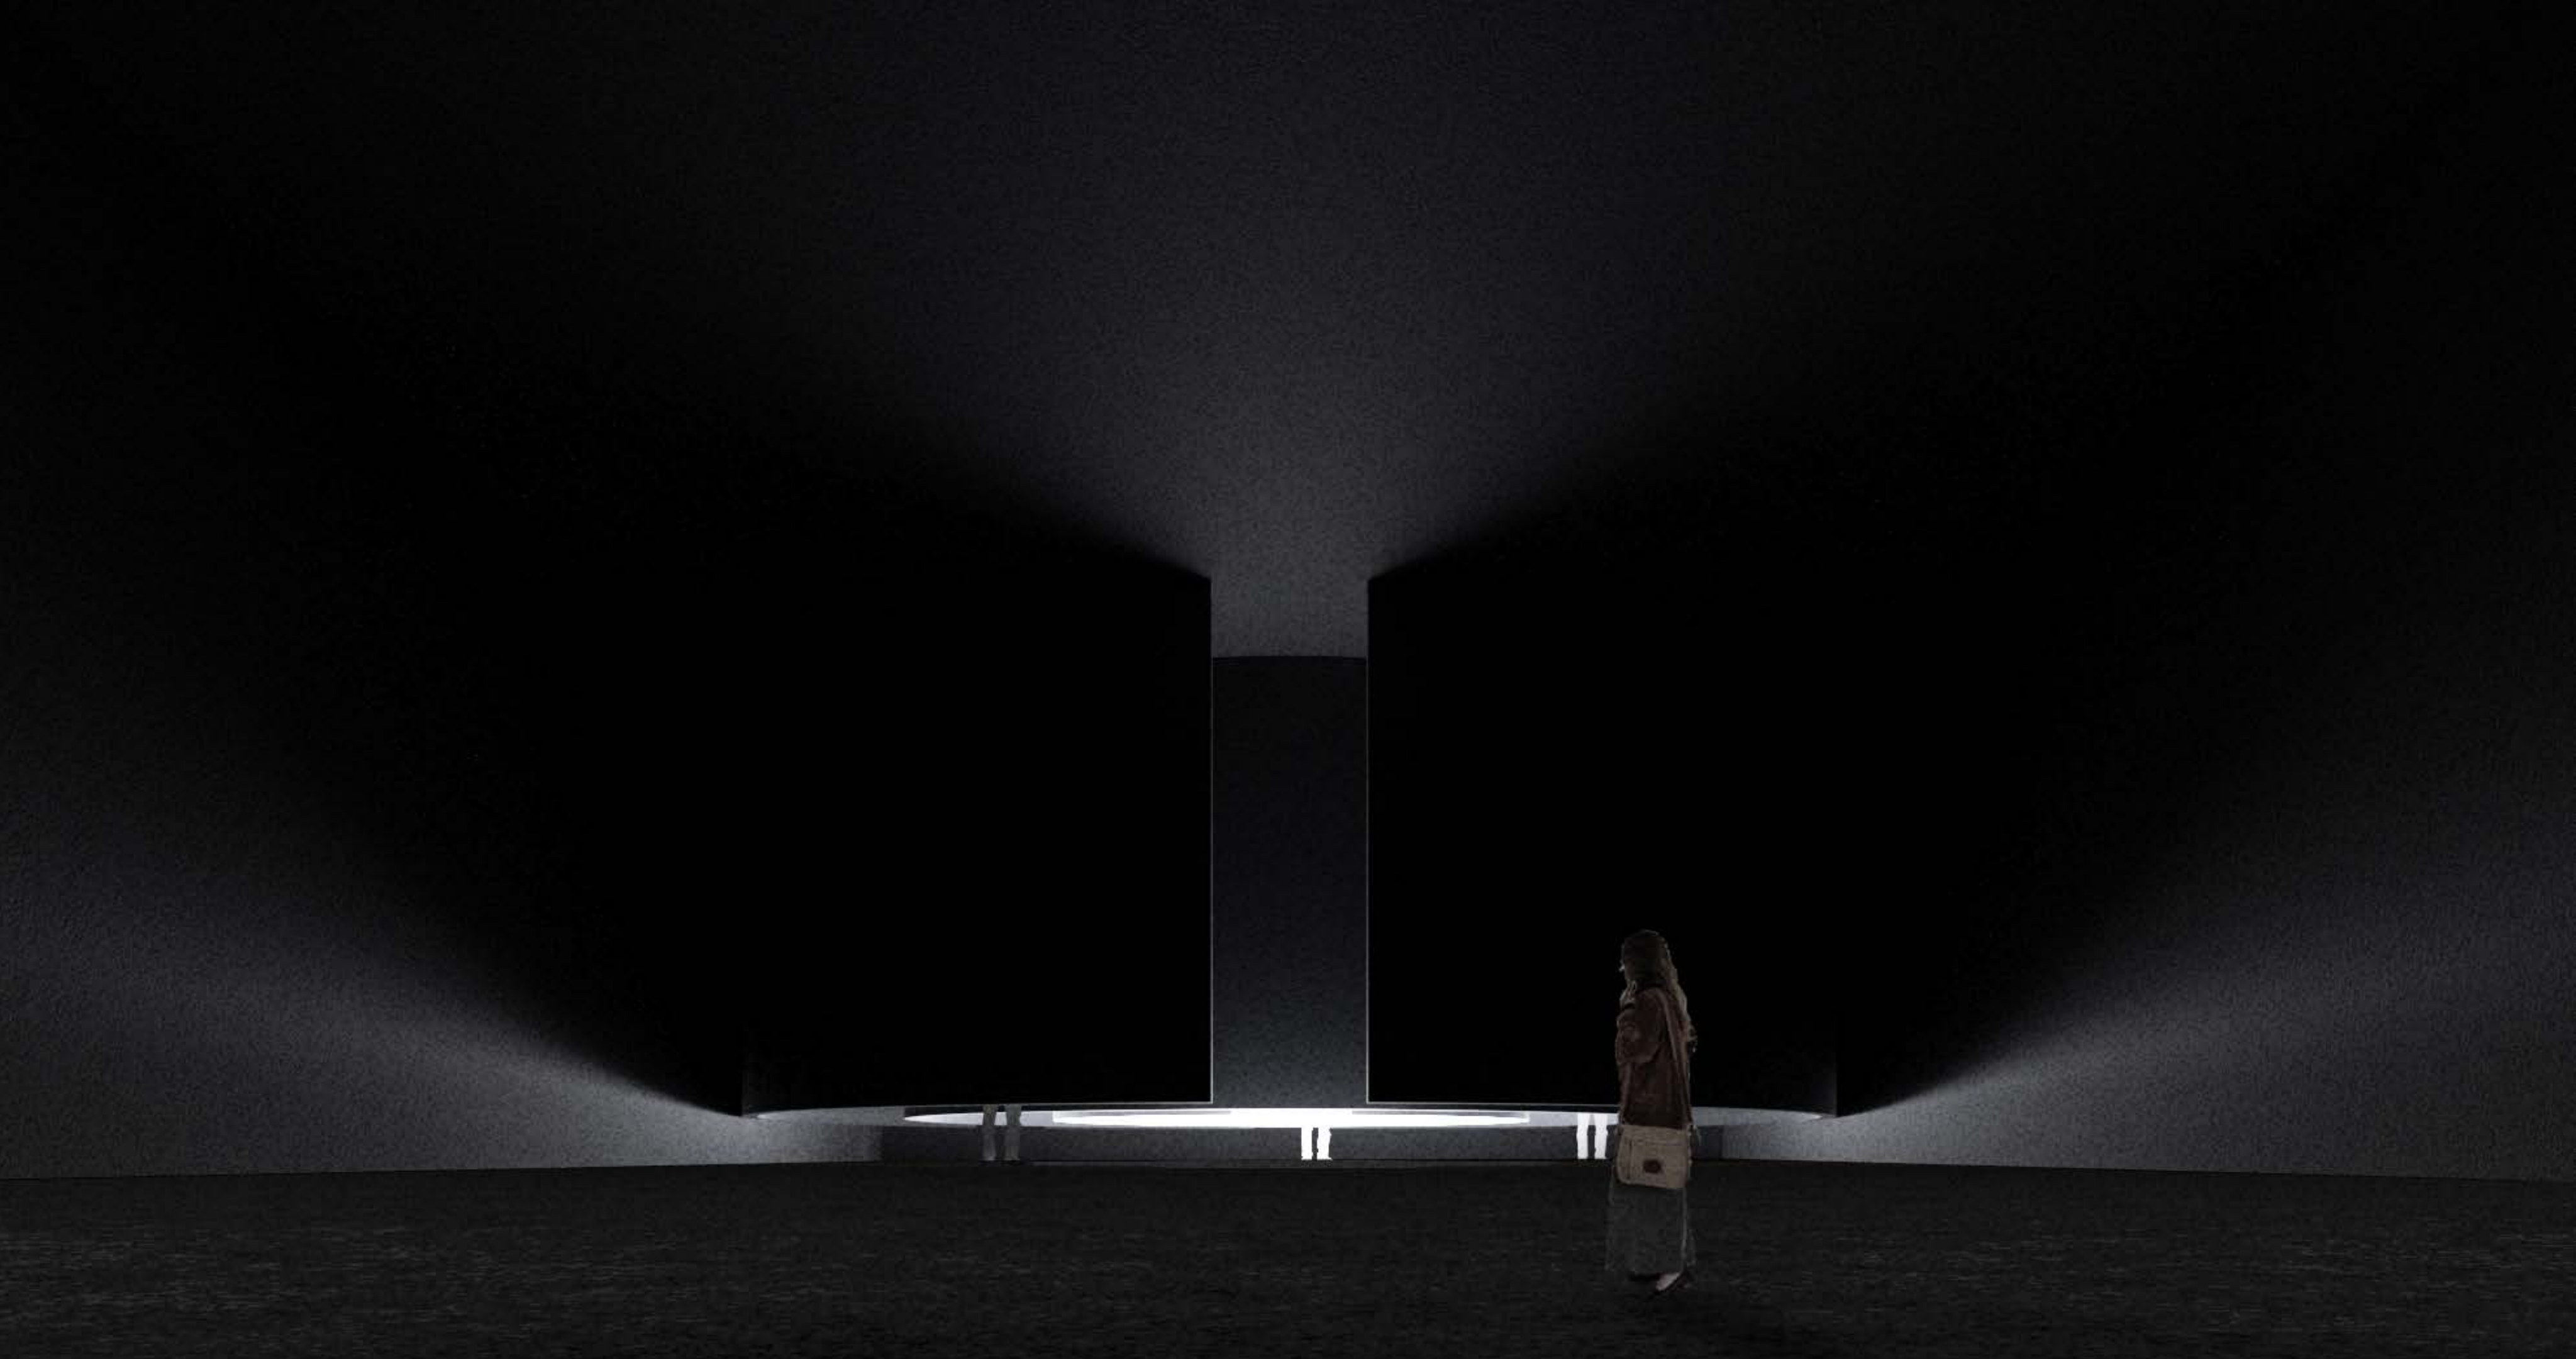

Kalbos ekspozicijos vizualizacija



„Shtiller, shtiller“ pavilijono vizualizacija

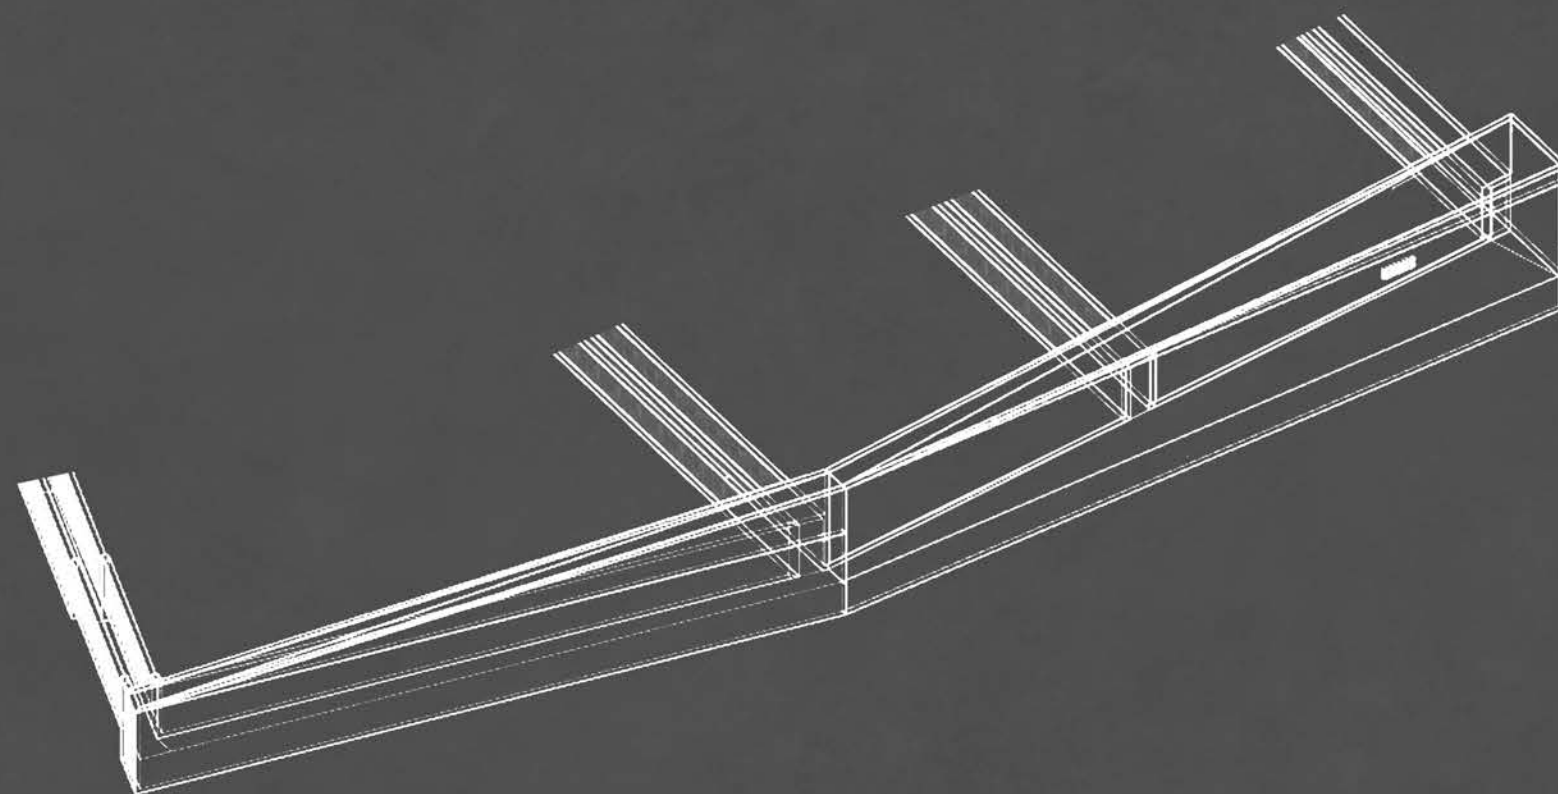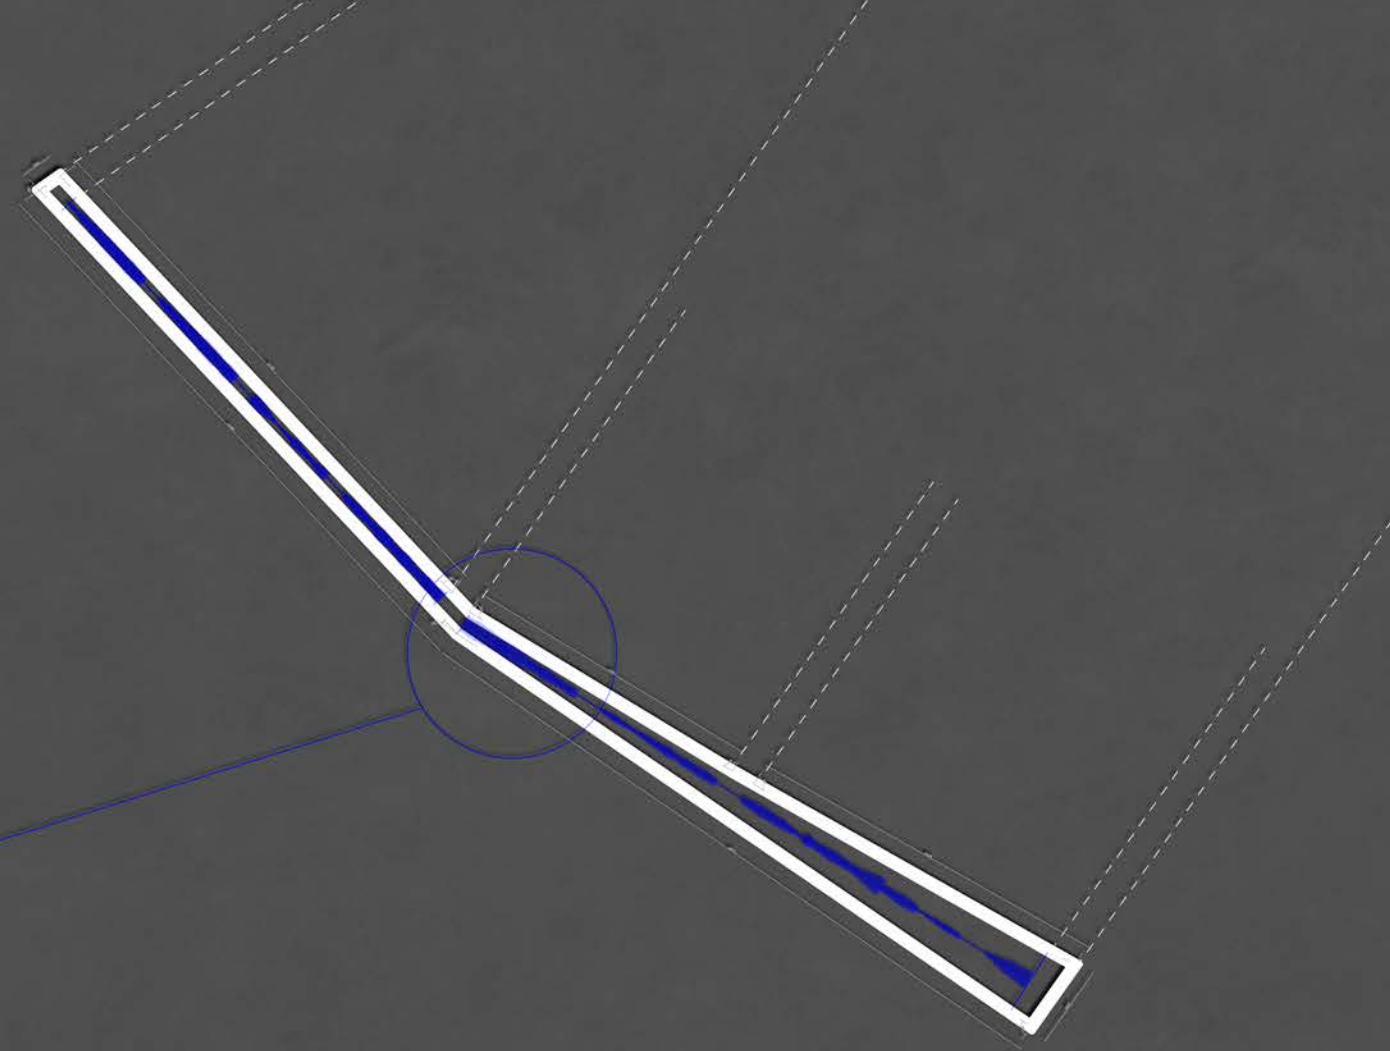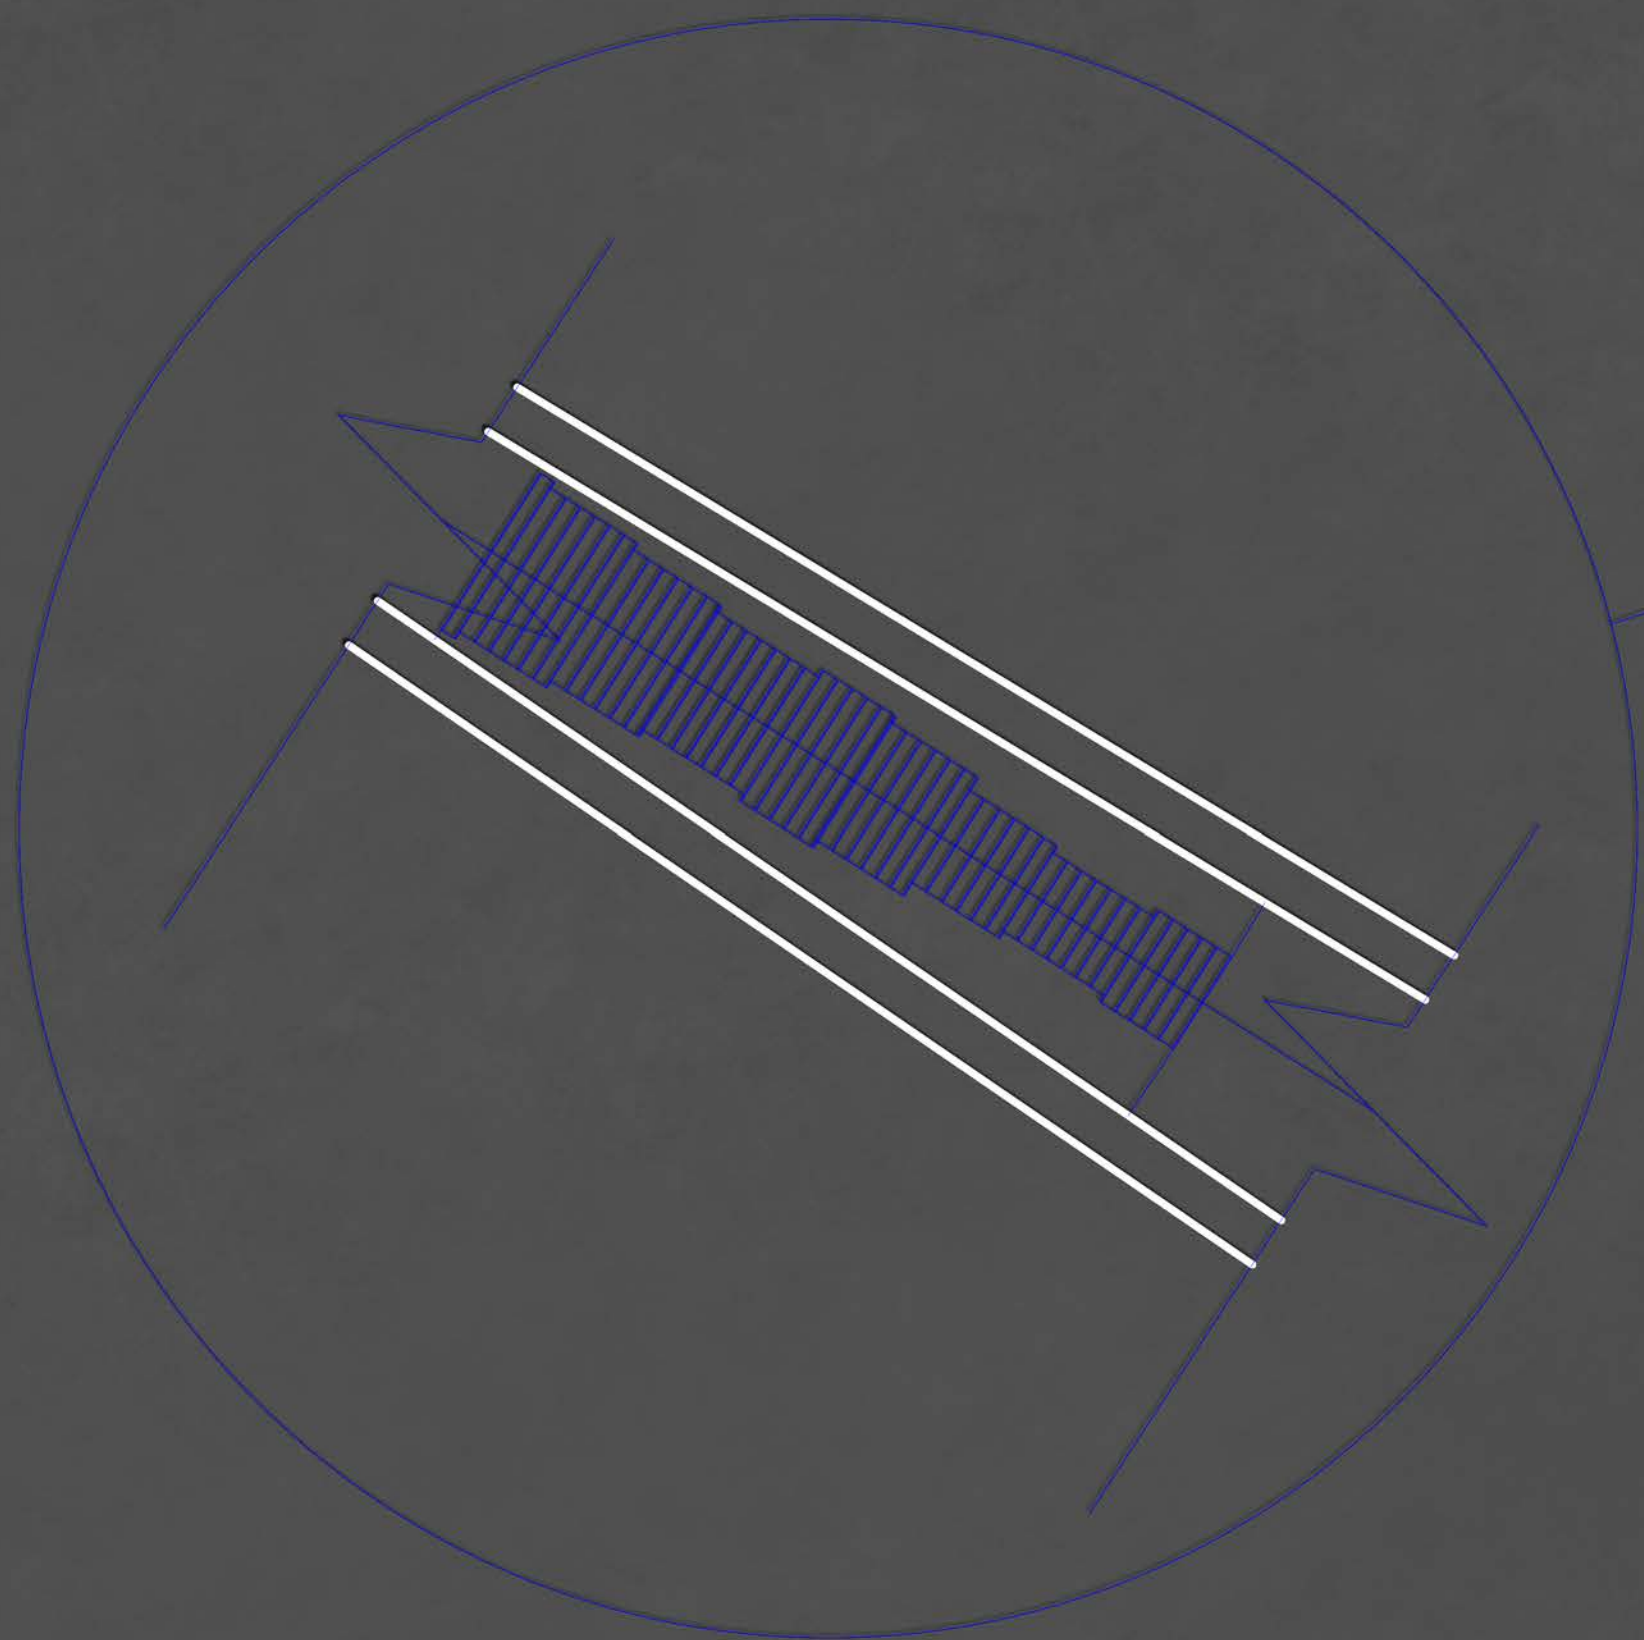

Detalé

