




STOGO SIJŲ IR STYGŲ IŠDĖSTYMO PLANAS M 1:50

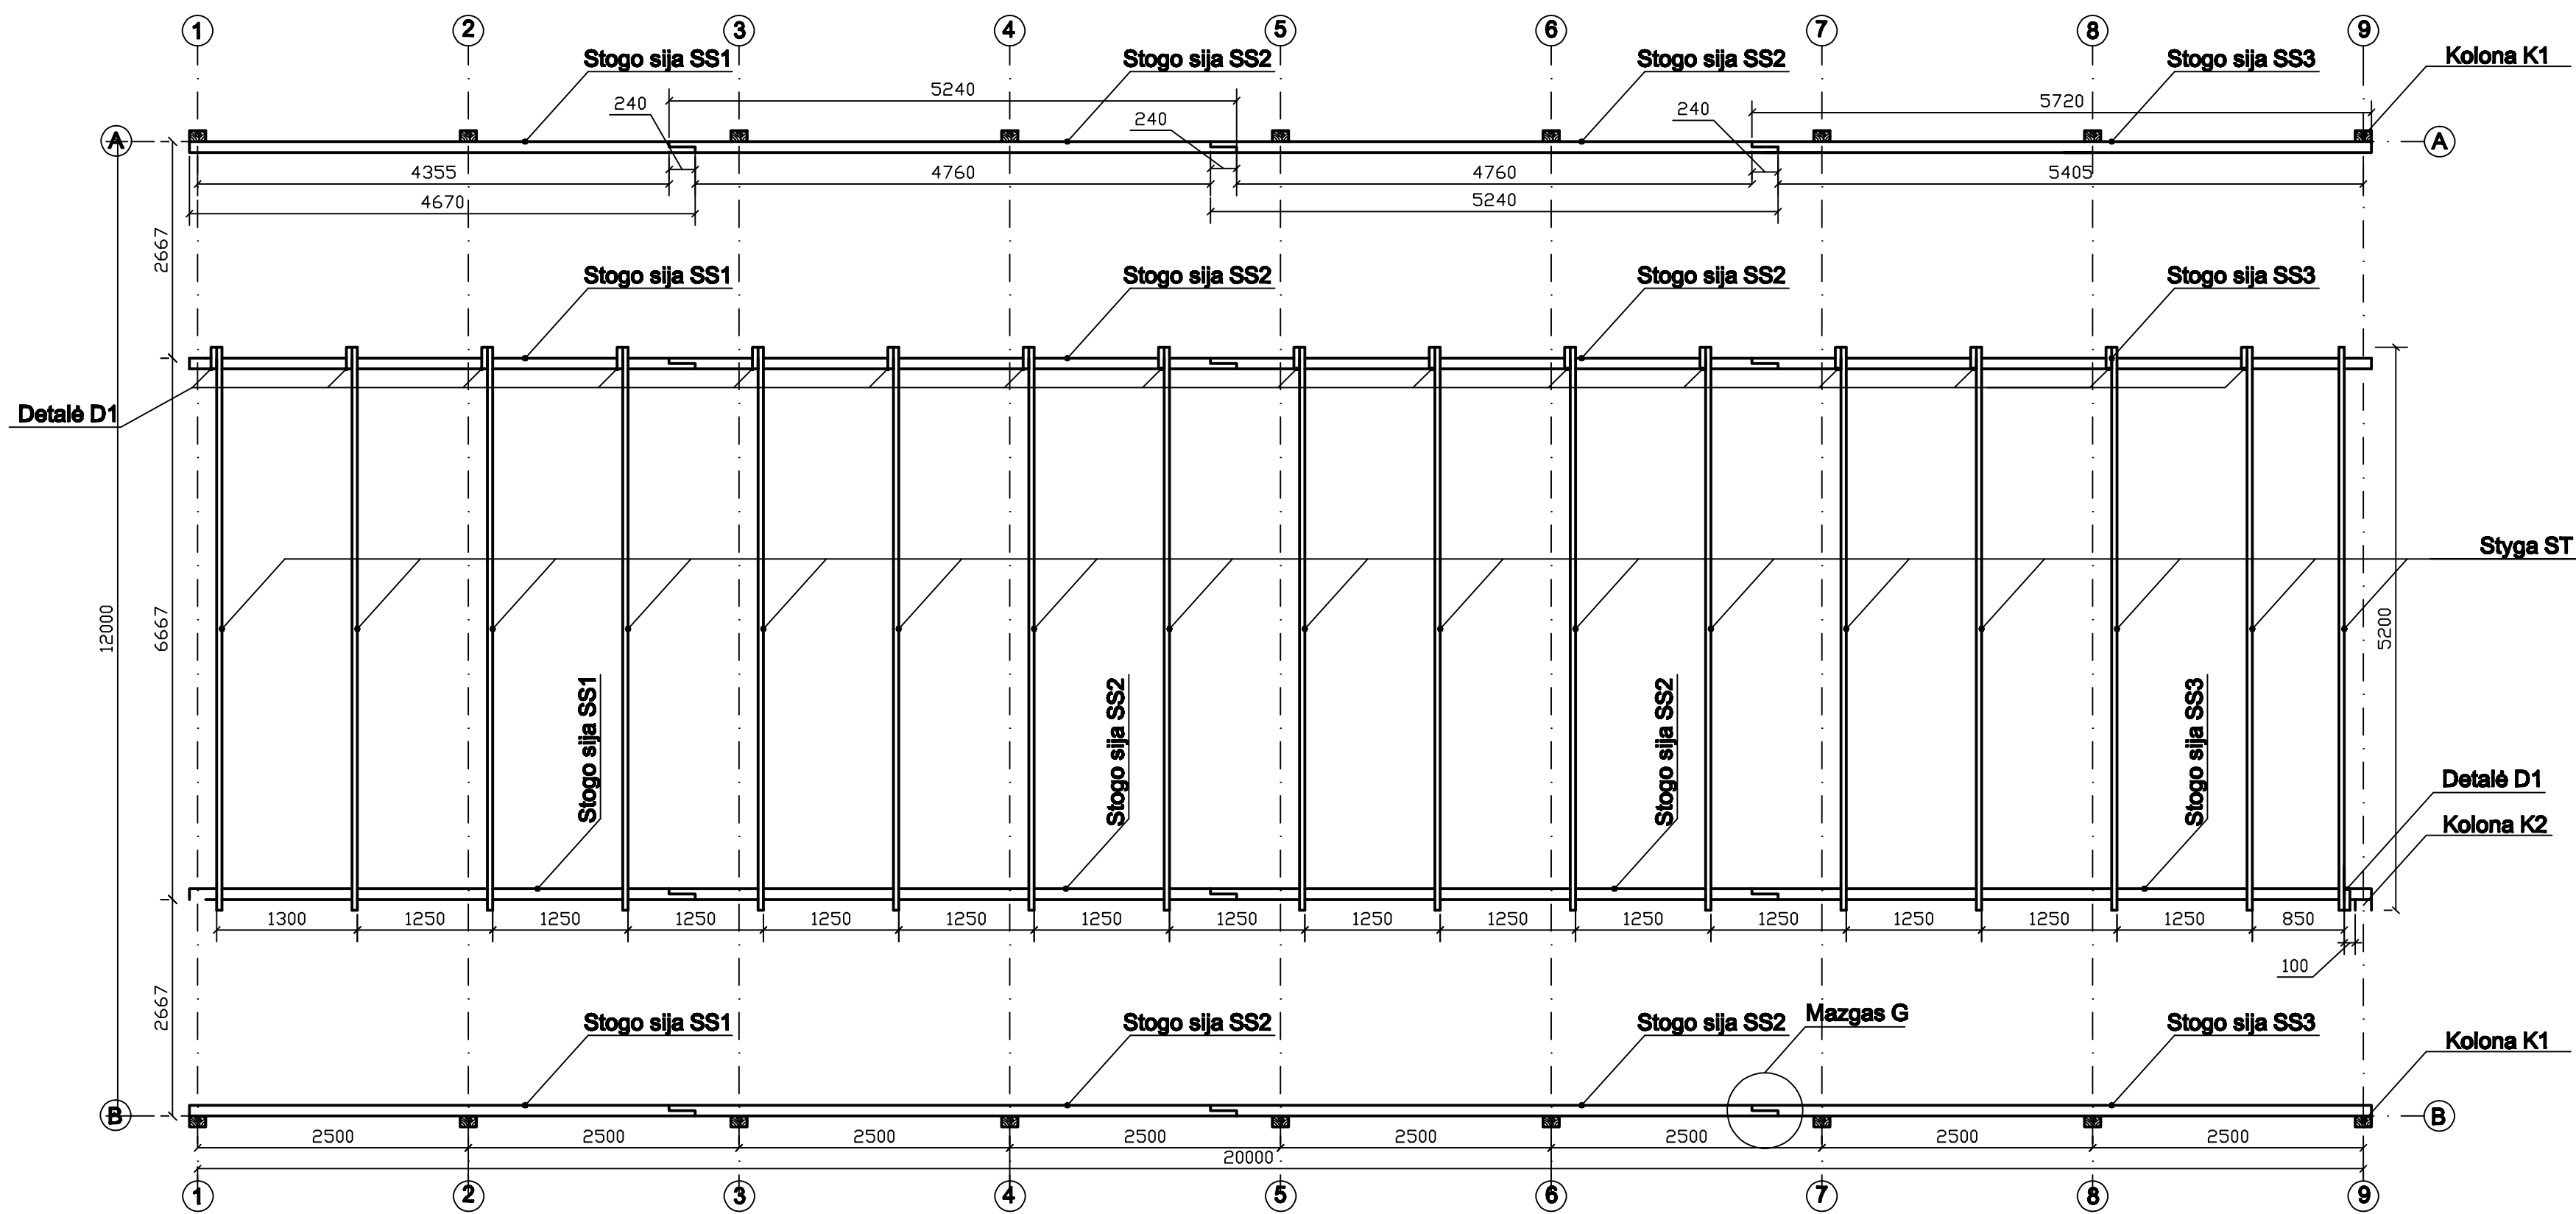

GEGNIŲ IŠDĖSTYMO PLANAS M 1:50

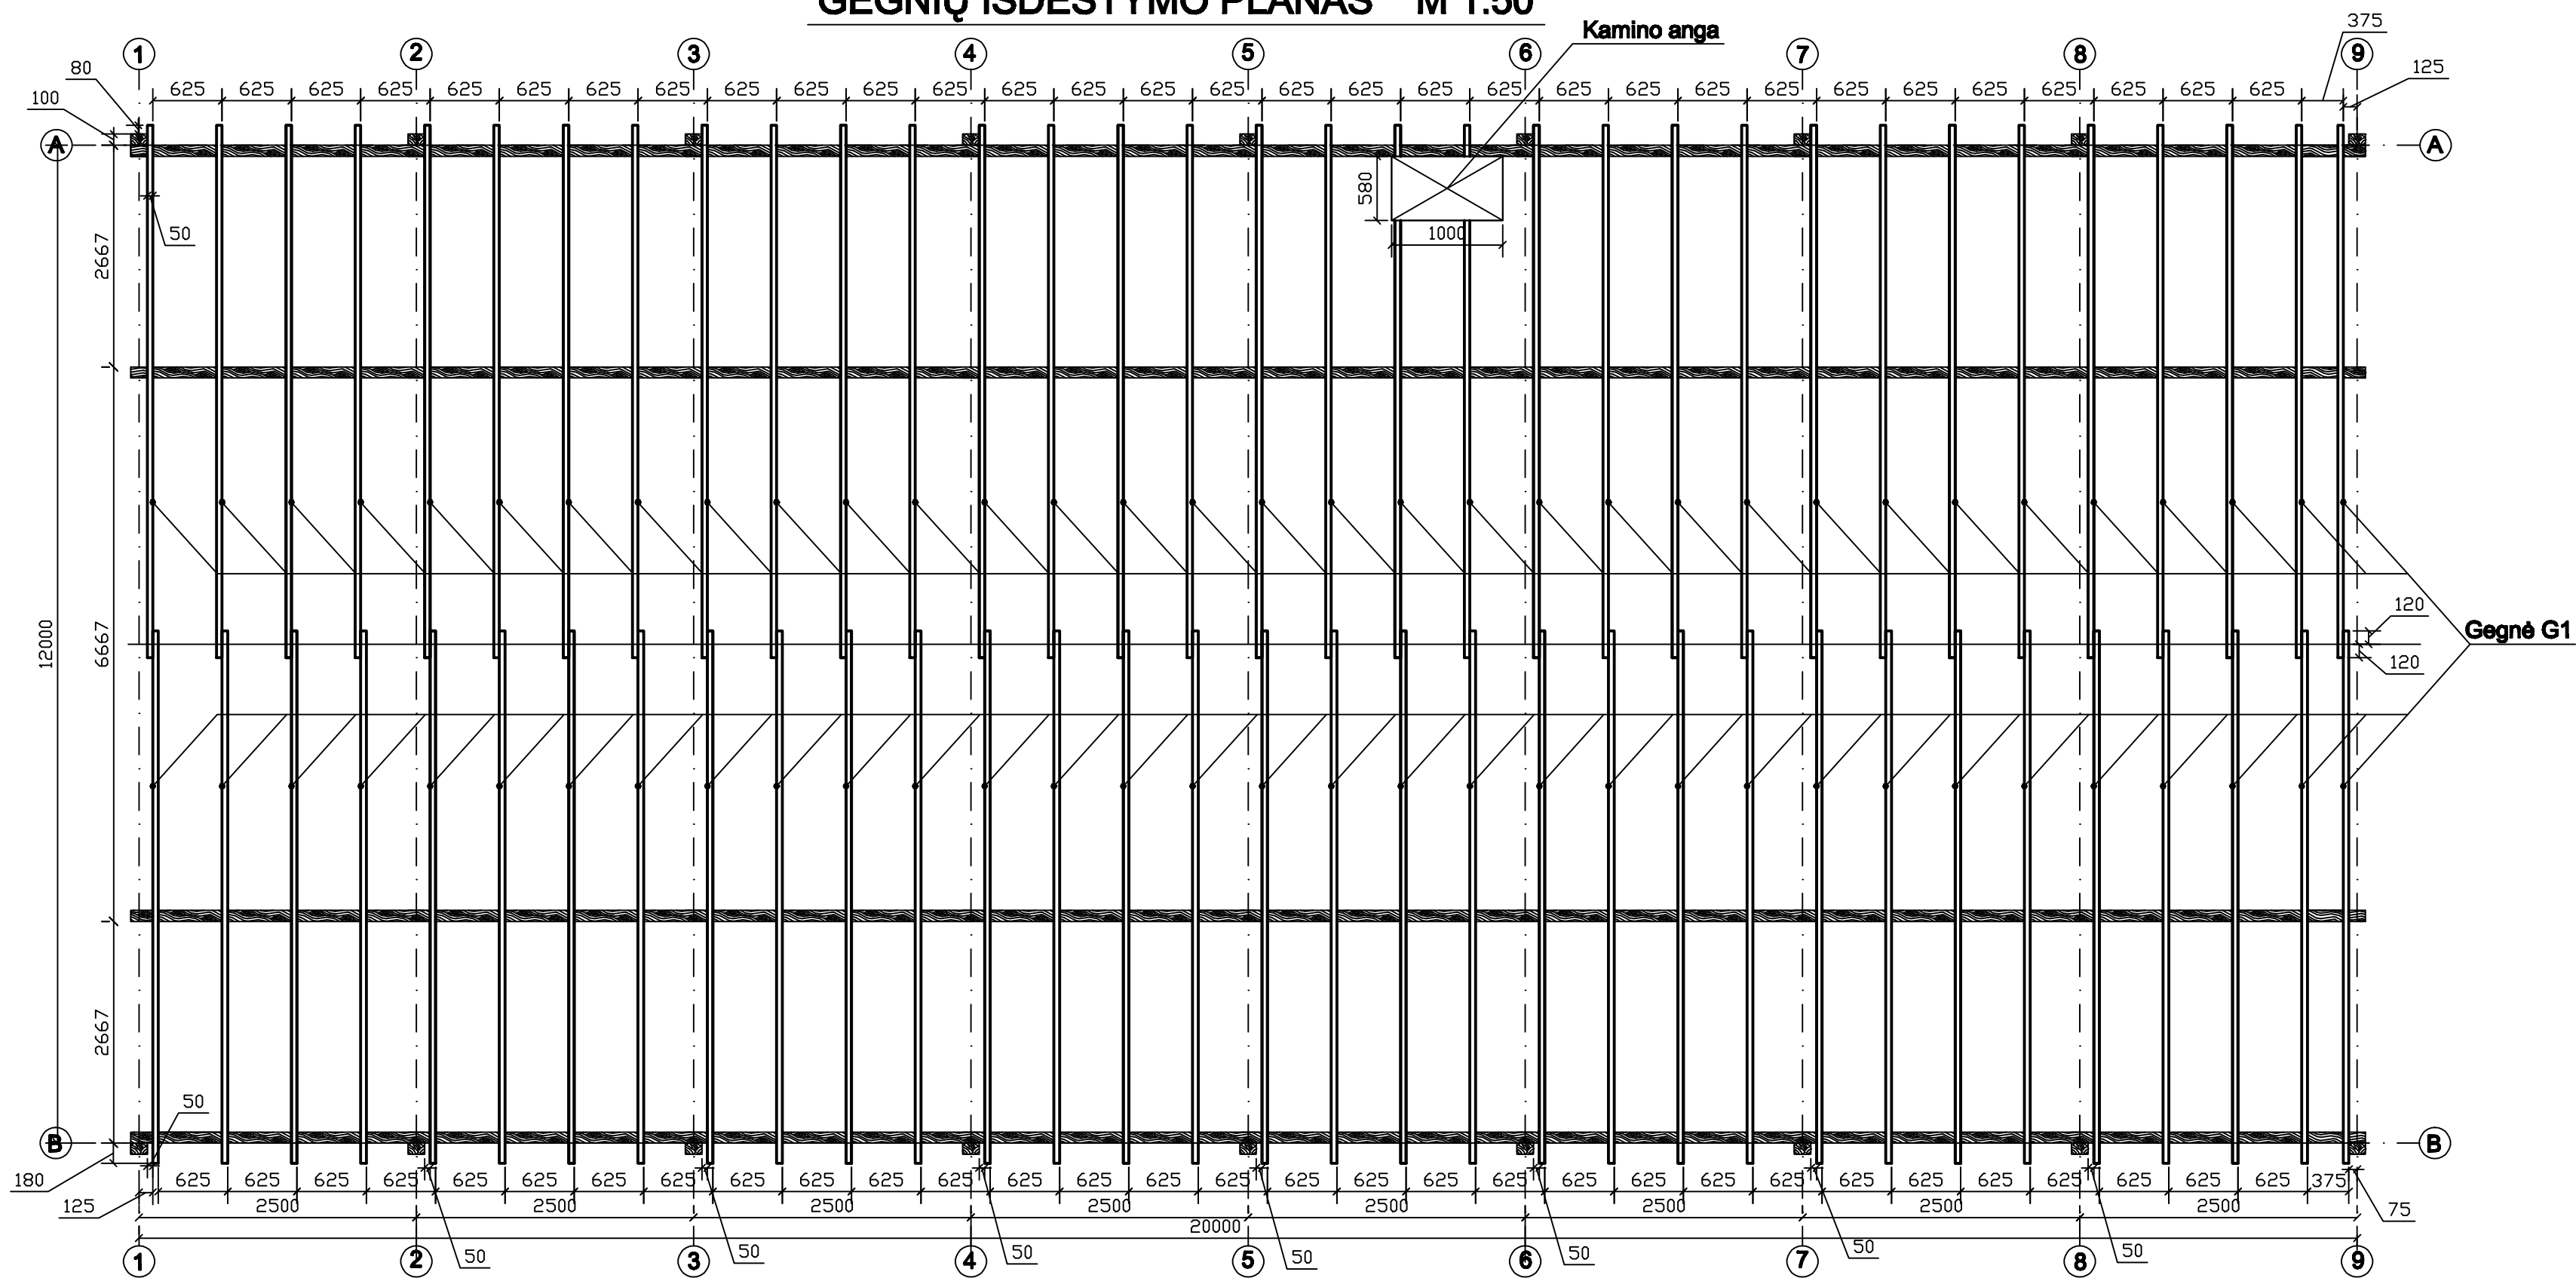

PAMATŲ IR KOLONŲ IŠDĖSTYMO PLANAS M 1:50

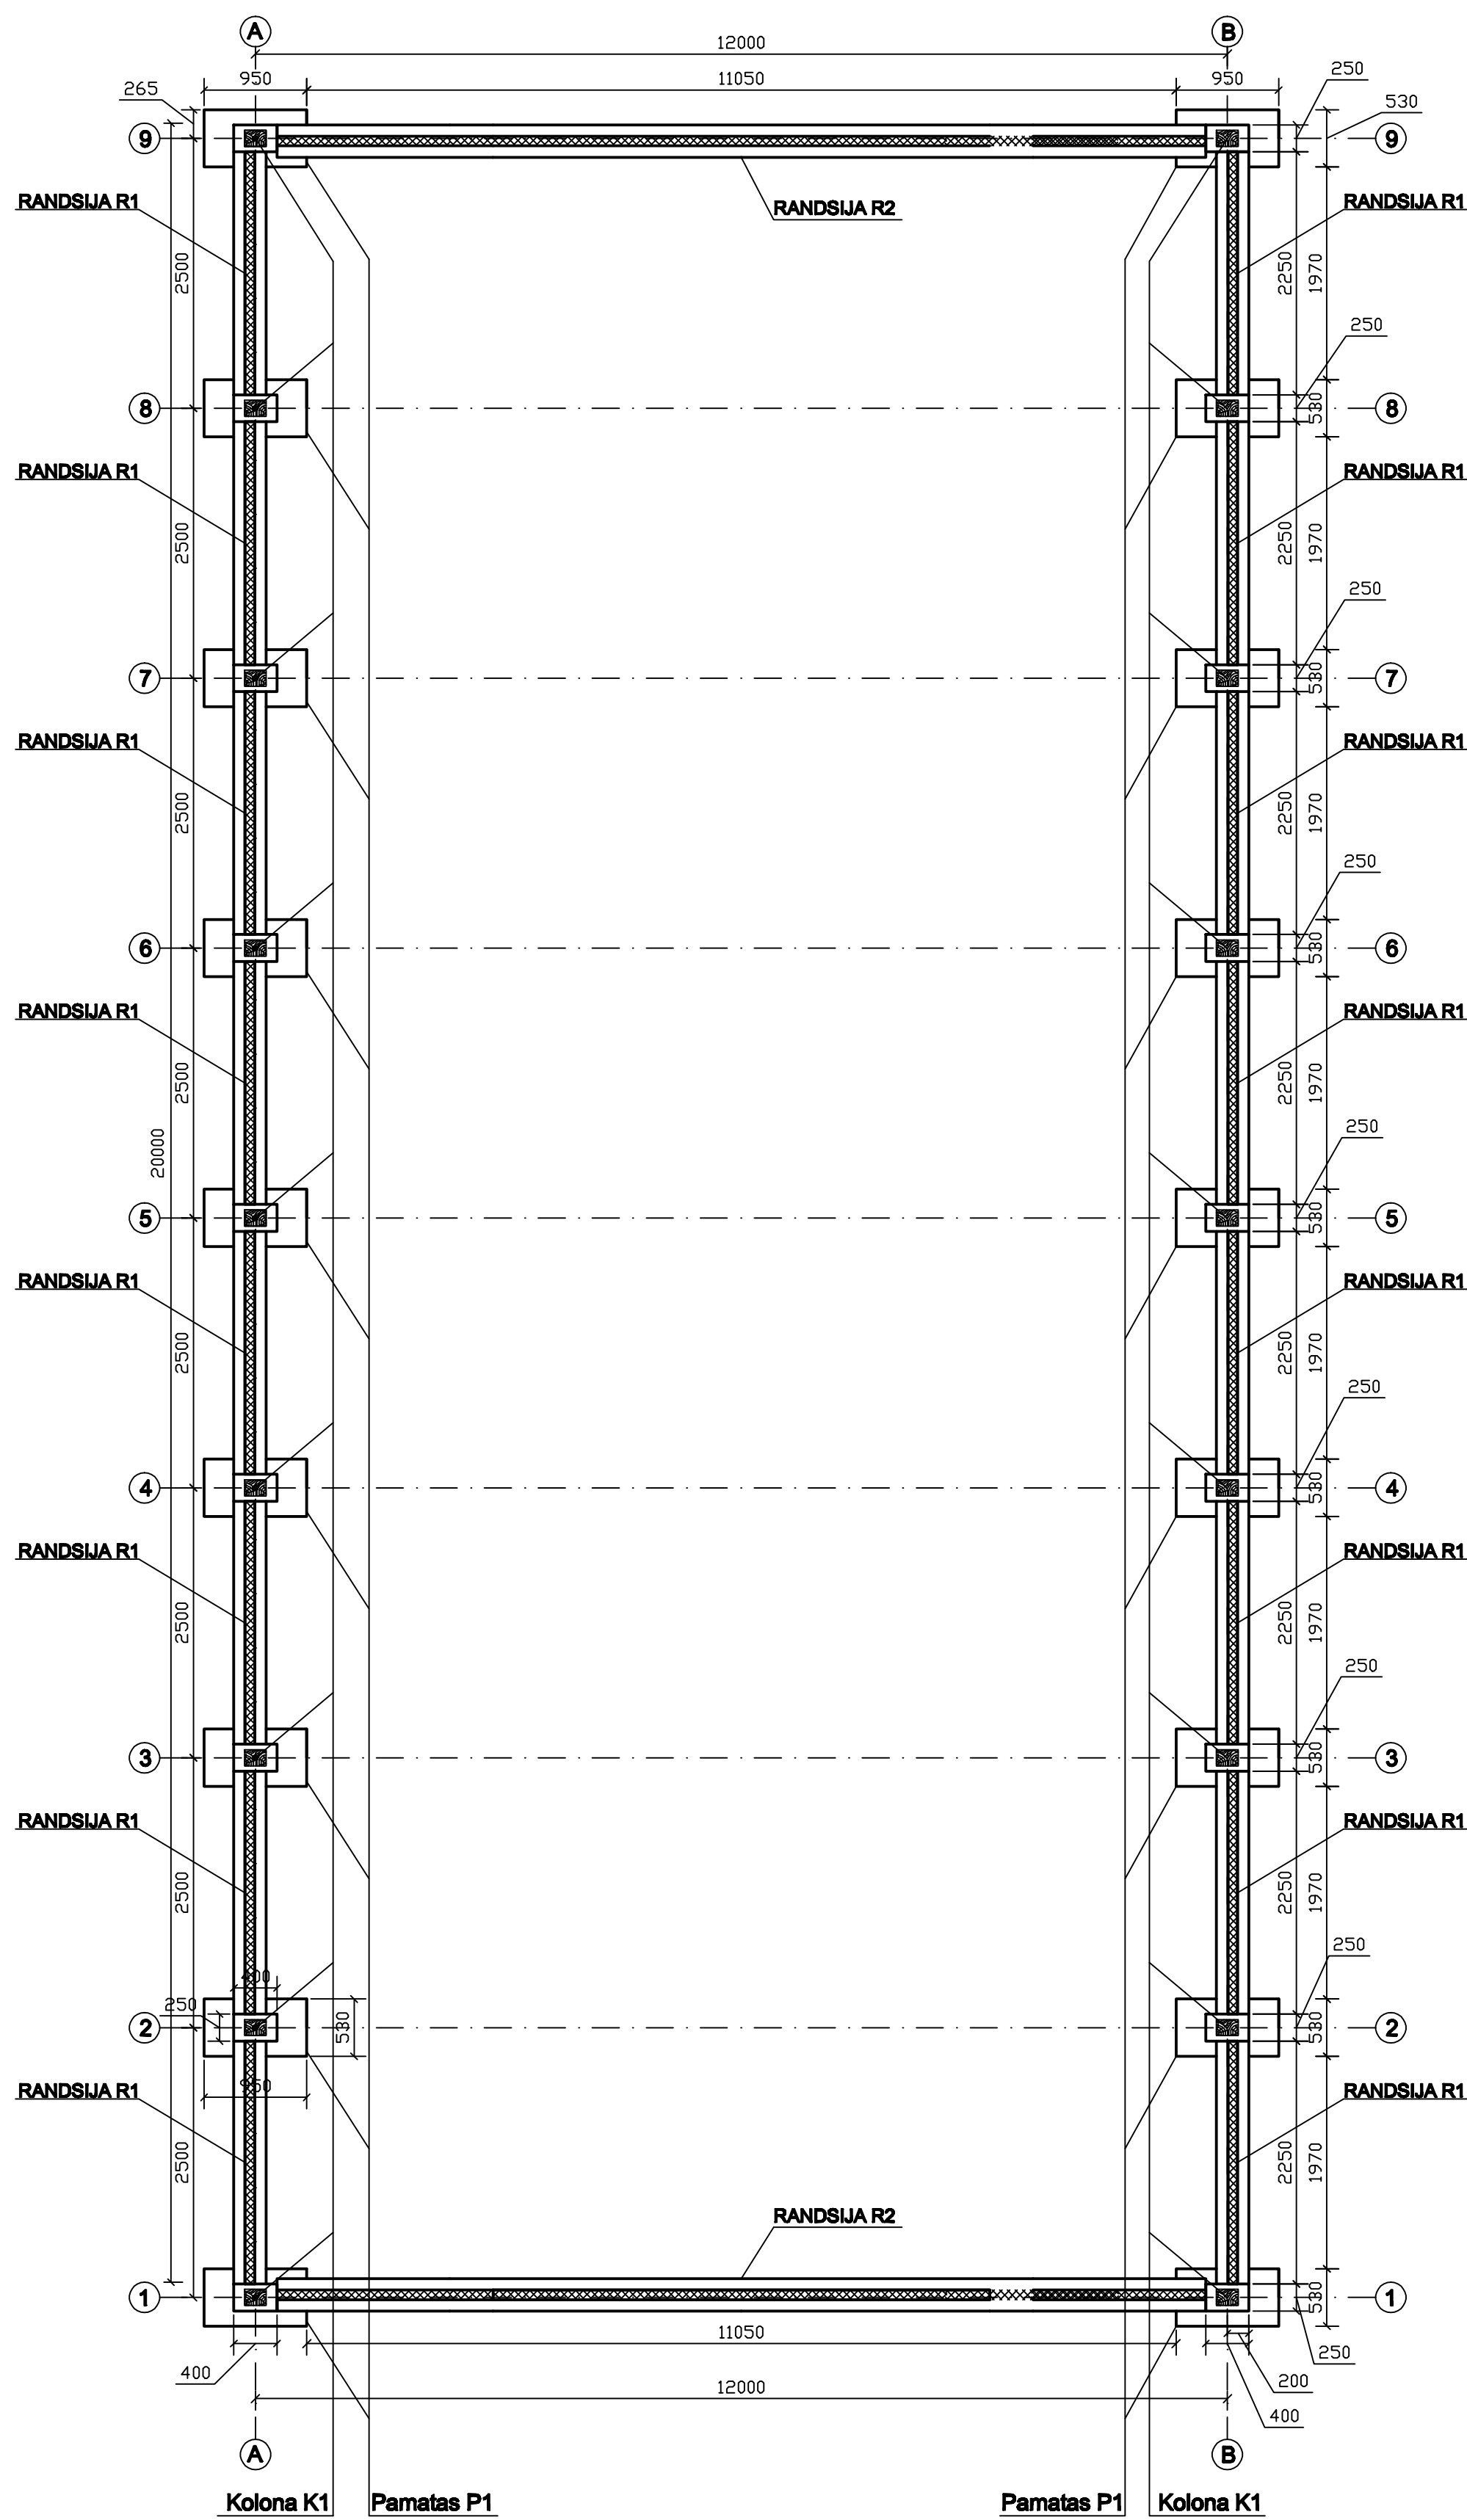

Pastabos:
1. Detalių bei elementų žiniraščiai pateikti 6 lape.

TECHNOLOGUOS ŠU FAKULTETAS				PAMATŲ IR KOLONŲ IŠDĖSTYMO PLANAS, GEGNIŲ IŠDĖSTYMO PLANAS, STYGŲ IR STOGO SIJŲ IŠDĖSTYMO PLANAS			
2010	Lapų	Lapų	Redaguotojas	Redaguotojas			
	5	8	Redaguotojas	Redaguotojas			