

Kalendorinis grafikas	
Eil. Nr	Darbo pavadinimas	Darbo sąnaudos		Žmonių skaičius	Trukmė d.d.	2012m.	
		Žm.vai	Darbo valandos			Birželis								Liepa																Rugpjūtis	
						1	4	5	6	7	8	18	19	20	21	22	25	26	27	28	29	2	3	4	5	6	9	10	11	12	13	16	17	18	19	20	23	24	25	26	27	30	31	1	2	3	6	7	8	9	10	13	14	15	16	
1.	Gėžiniai pamatai	409,316	54,16	9	6	

PJÜVIS 4-4 M1:200

26220

12130


6850

12000

7720

7780

Darbininku pareikalavimo grafikas

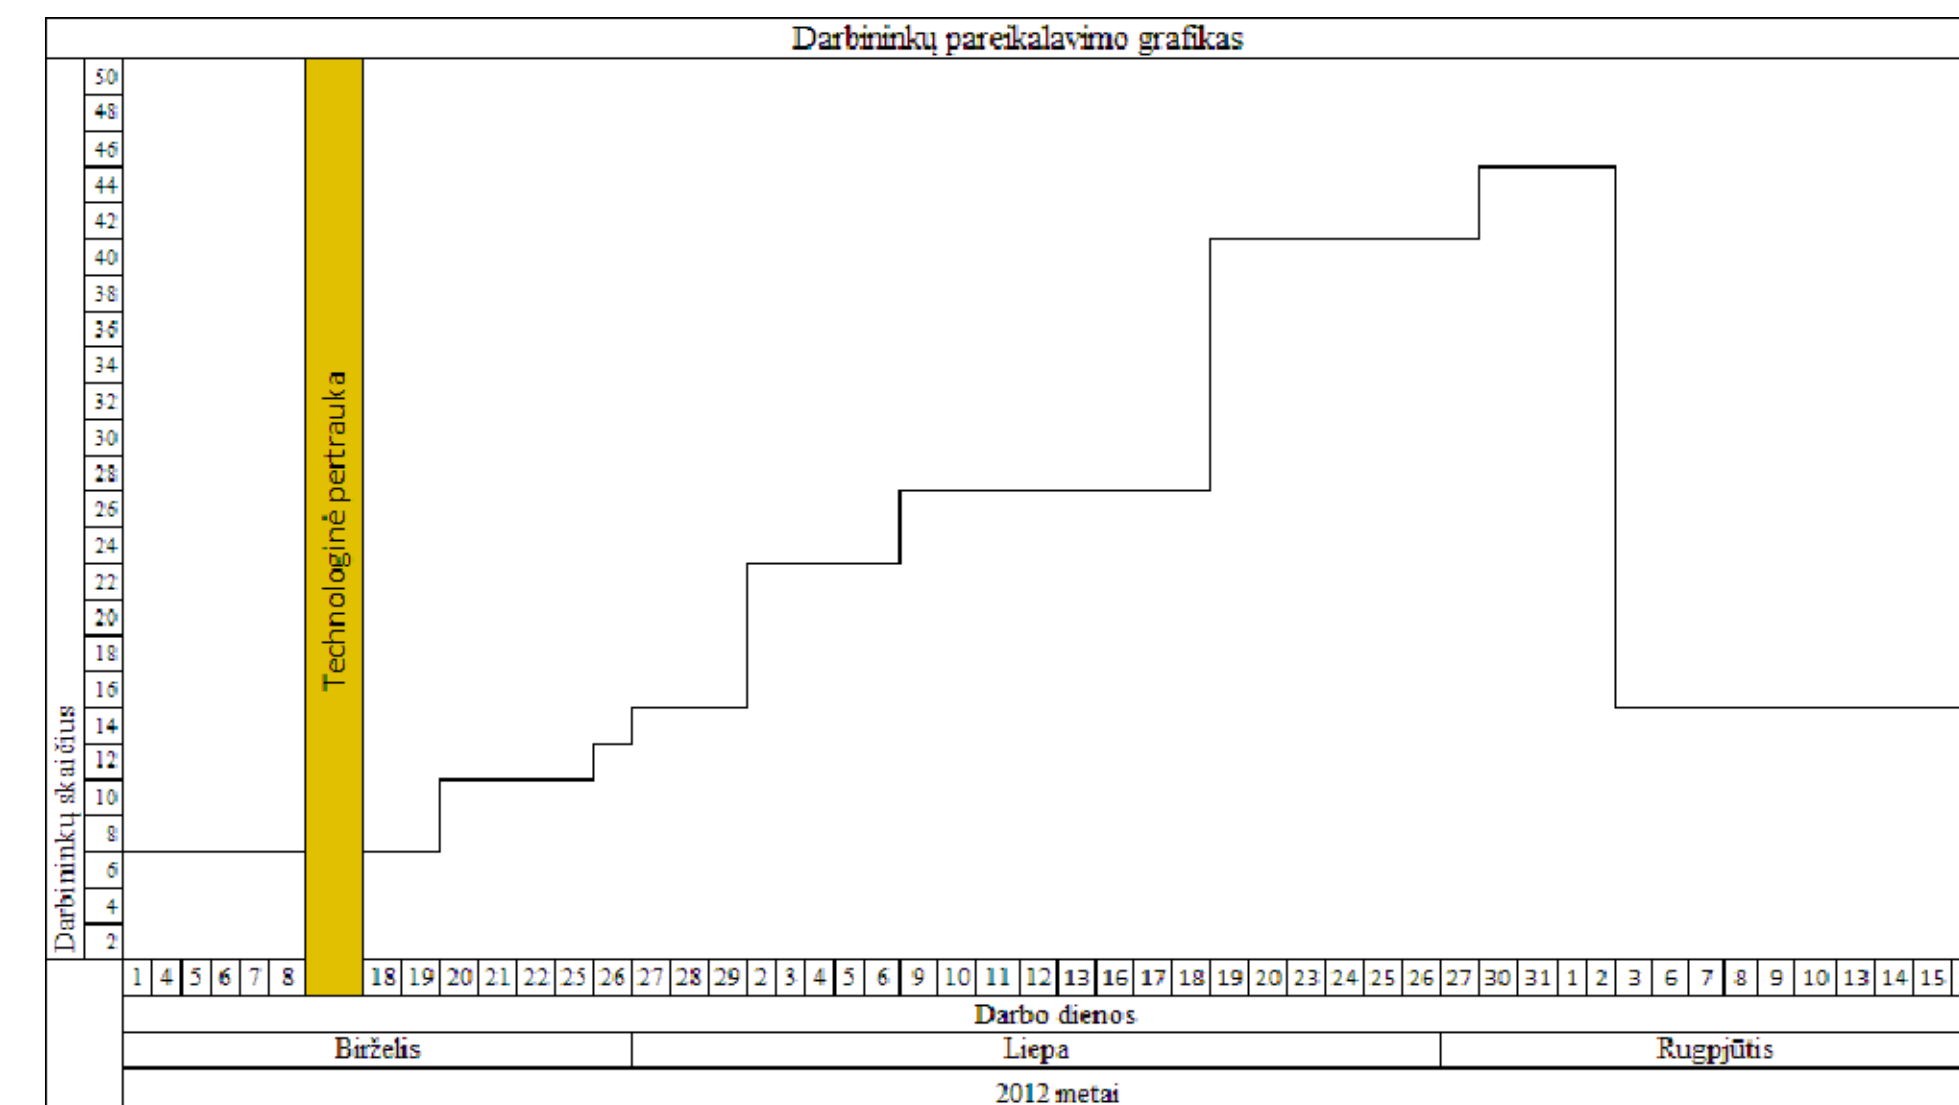

	Krāso darbu zona		Stātvietības aptvērības
	Laikinas apšvītīmas		Elektros skirstykla
	Kranas		Transporto judējimo kryptis
	Krāso judējimo kryptis		Laikina skaldos danga
	Oro līnija		Medžiāgu sādēlīavīmo aikštēlēs
	Laikīni pastatī		
	Tualetas		

1. Statomas prekybos centras
2. Laikinas statybos vadovo pastatas
3. Laikinas darbininkų buitinės patalpos
4. Laikinas darbuotojų prausyklos patalpos
5. Laikini tualetai
6. Laikinas statybinių medžiagų sandėlys