


PIRMO AUKŠTO PLANAS M 1:100

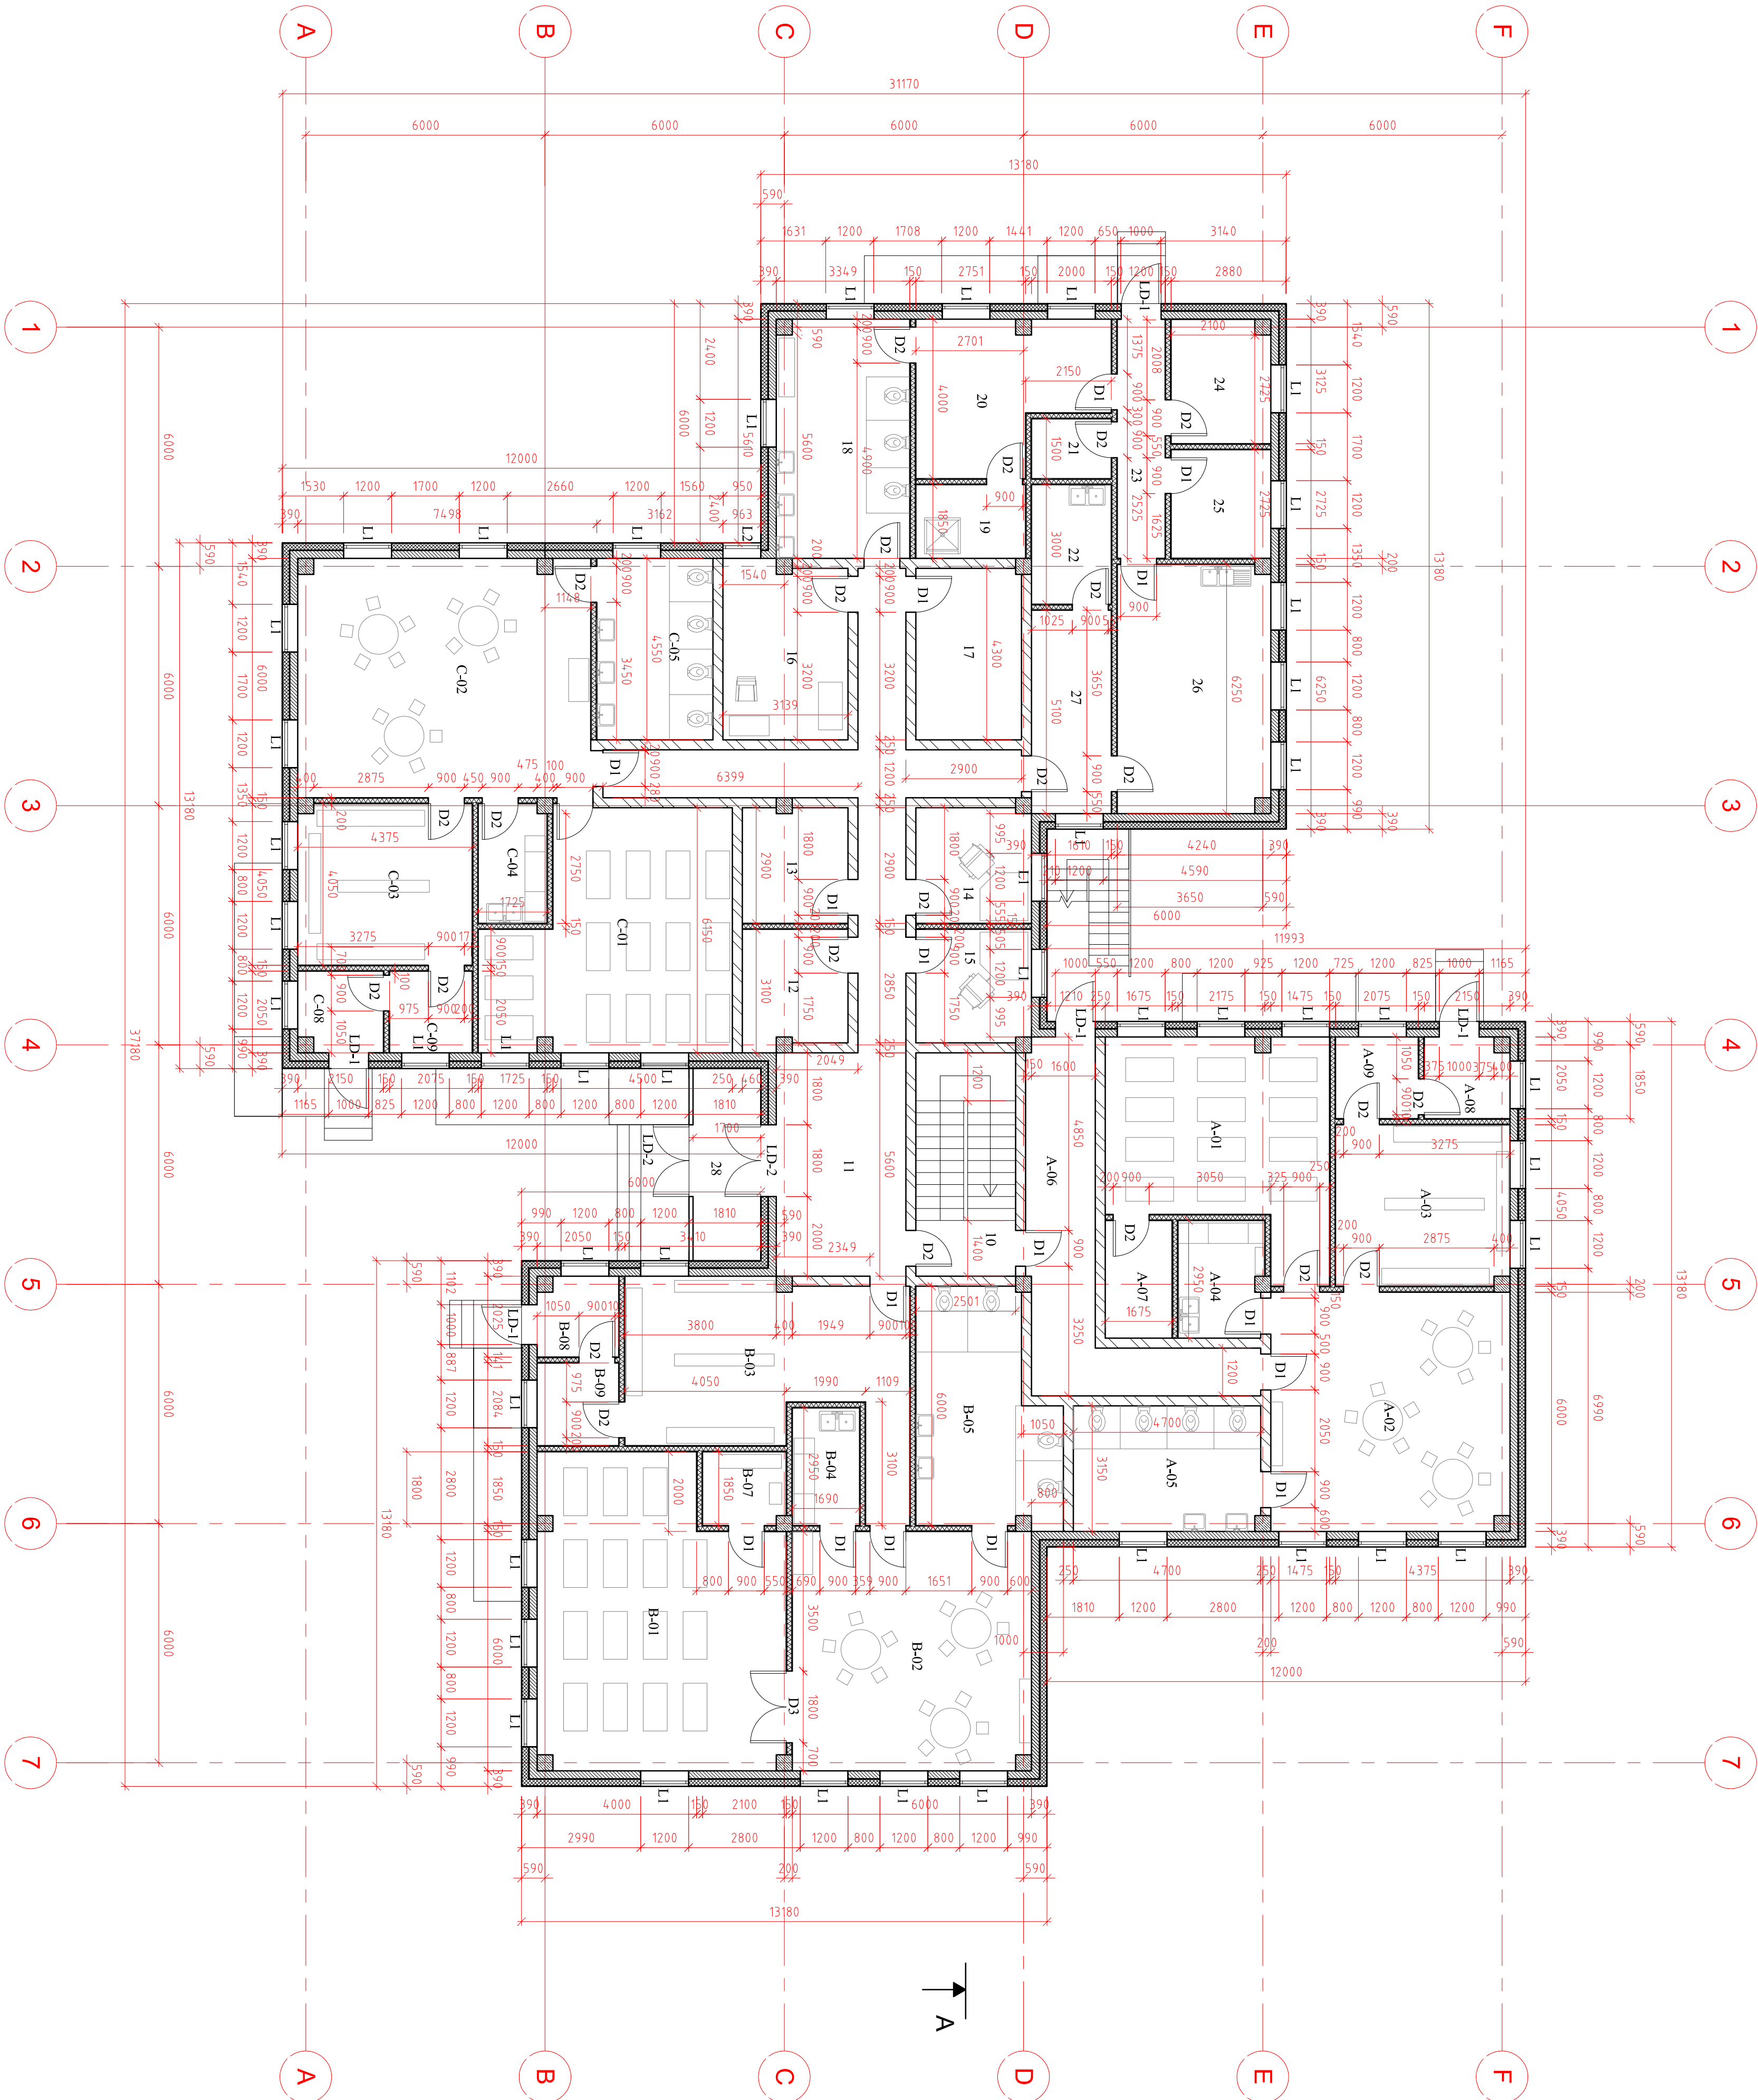

PATALPŲ EKSPLIKACIJA		PLOTAS, m ²		
Nr.	PAVADINIMAS	Grupė A	Grupė B	Grupė C
01	Miegamasis	27,53	43,08	33,45
02	Zaidimų kambarys	35,84	35,84	45,58
03	Rūbinė	17,62	29,52	17,63
04	Indų plovykla	6,20	4,98	17,11
05	WC	14,75	19,05	13,02
06	Koridorius	20,22	-	-
07	Mamos- vaiko kambarys	4,94	3,82	-
08	Tambūras	4,25	3,99	4,25
09	Tambūras	4,25	4,25	4,25
BENDROS PATALPOS		PLOTAS, m ²		
10	Laipinė	14,00		
11	Koridorius	40,60		
12	Buitinės patalpos	7,70		
13	Buitinės patalpos	7,62		
14	Administracija	8,35		
15	Administracija	8,21		
16	Medicinos kabinetas	13,91		
17	Skalbykla	11,38		
18	WC	19,93		
19	Darbuotojų dušas	5,09		
20	Darbuotojų kambarys	15,90		
21	Tarso patalpa	3,00		
22	Virtuvės indų plovykla	6,00		
23	Koridorius	64,35		
24	Produktų laikymo sandėlis	7,65		
25	Daržovių laikymo sandėlis	6,81		
26	Virtuvės- žaliavų apdorojimas	23,80		
27	Virtuvės-maisto išdavimo patalpa	10,20		
28	Tambūras	8,23		

ŽYMEJIMAS

- Vidinė pertvara, 150 mm:
- 2 x 12,5 mm gipso kartono plokštės, 100 mm mineralinė vata (pvirtina tarp metalinių profilių), 2 x 12,5 mm gipso kartono plokštės.

- Silikatinių plytų mūras, 250 mm

- Gelžbetonio kolonos, 400 x 400 mm

- Išorinės sienos konstrukcija (390 mm):

- Keramzolitbetonio blokelių mūras, 200 mm,

- Klijų sluoksnis, 10 mm,


- Mineralinė vata PAROC FAS 3, 170 mm,

- Išorinė apdaila- tinko sluoksnis, 10 mm.

PASTABOS

- Matmenys pateikti milimetrais.
- D1- vidaus durys, dešinės: 11 vnt.
- D2- vidaus durys, kairės: 11 vnt.
- D3- vidaus durys, dvivertės: 1 vnt.
- LD-1- lauko durys, kairės: 4 vnt (1000 x 2200 mm).
- LD-2- lauko durys, dvivertės, 2 vnt (1800 x 2200 mm).
- LI- 1200 x 1700 mm: 45 vnt.
- L2- 950 x 1700 mm: 1 vnt.
3. Projektinis šiluminis sienos perdavimo koeficientas U=0,19 W/m²K.
4. Projektinis grindų šilumos perdavimo koeficientas U=0,20 W/m²K.
5. Projektinis langų šilumos perdavimo koeficientas U=0,16 W/m²K.
6. Projektinis lango šilumos perdavimo koeficientas U=1,30 W/m²K.
7. Laikmenčių konstrukcijų atsparumas ugniai ne mažesnis kaip (min.) R 90.
8. Į stiežų klijuojamąjį glaistą Kraut Klebepachtel M Klijavimo tepimas armavimo tinklais su ne mažesne kaip 10 cm užlaida ir tolygiai užglaituotas tarp, kad tinklo netesimytų.

ISORINĖS SIENOS SILTINIMO DETALĖ M 1:10

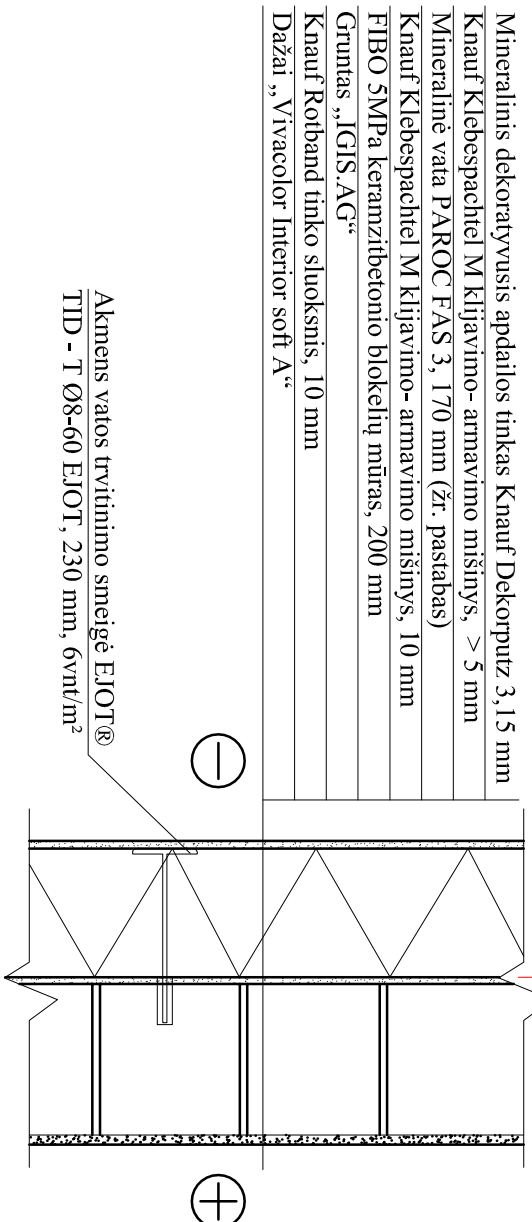

Grupė		SIAULIŲ UNIVERSITETAS		VAKŲ DARŽELIS „PASAKA“	
TECHNOLOGIJOS FAKULTETAS		ARCHITEKTŲ G.		ARCHITEKTŲ G.	
S-9	Patalpas	L. Reseivaitė			Linija
	Vidus	K. Štrelaitis			
	Rezervai				
2013		STATYBOS INŽINIERIUS		S.23.02.AD	
KATEDRA				Lapas 2	
				9	