


PIRMO ANTRO AUKŠTŲ PLANAI
M 1:100

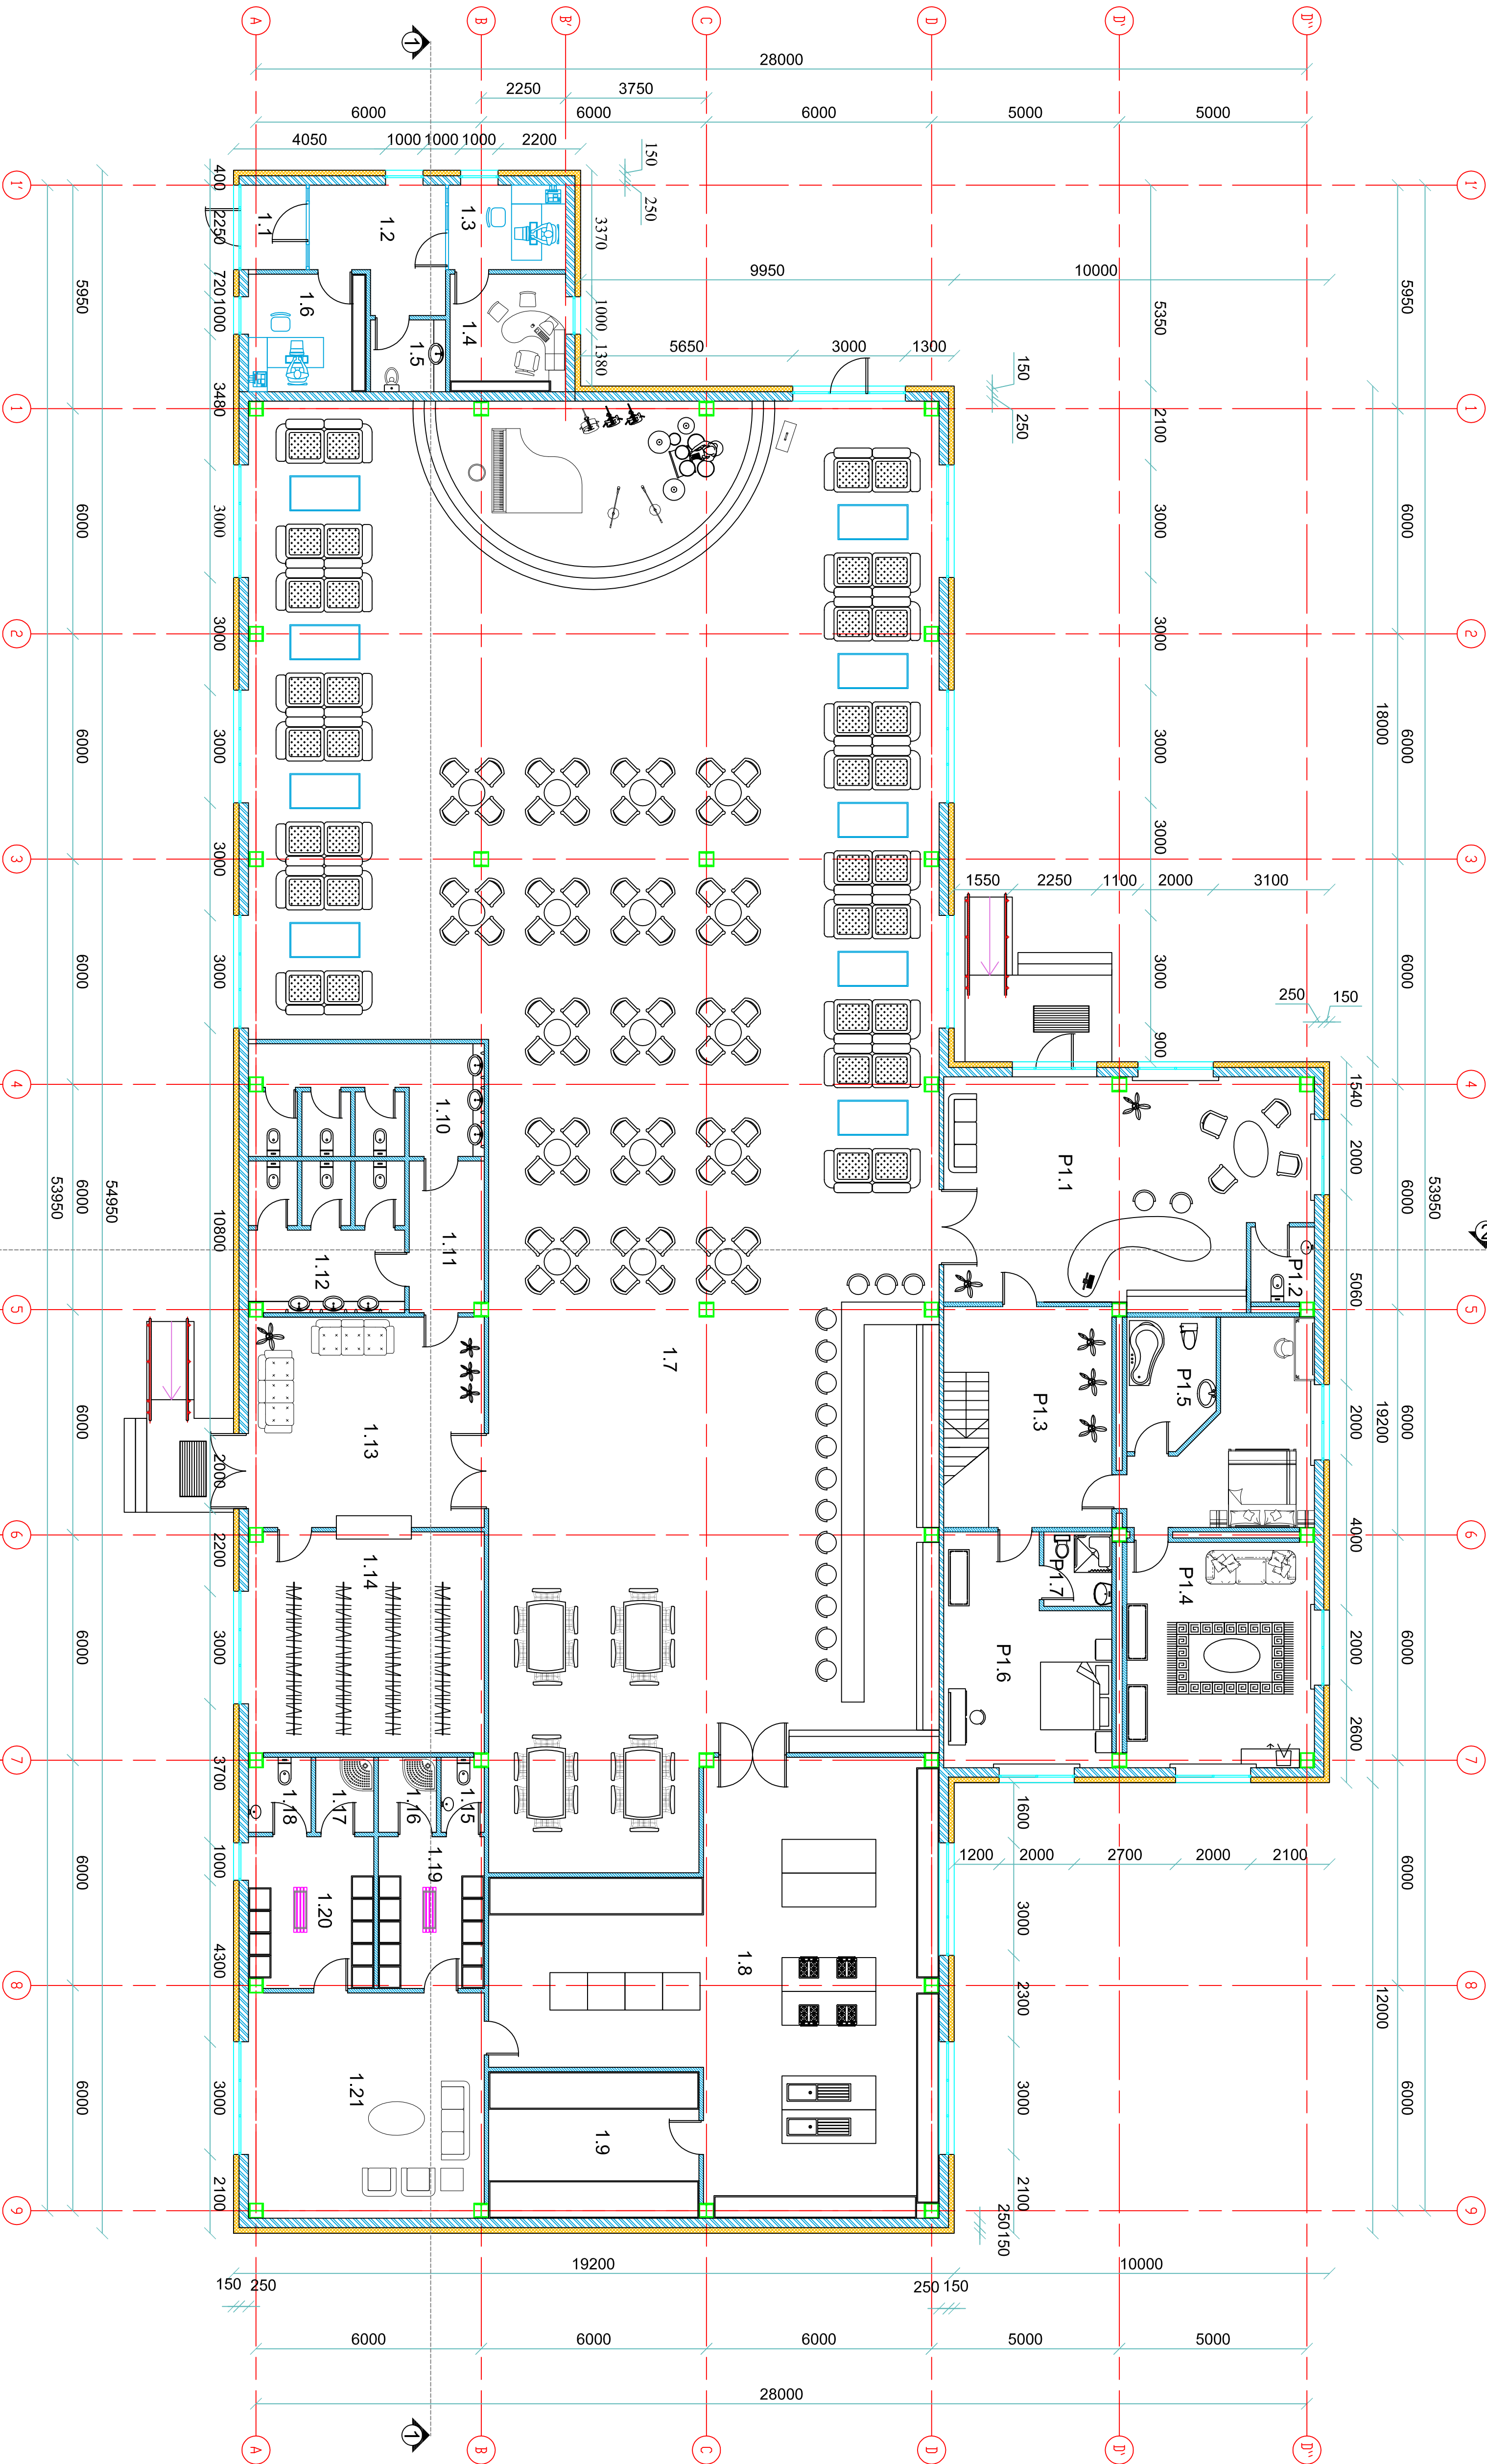

VIEŠOJO PATALPŲ ESSENCIJA		
Nr.	Patalpos pavadinimas	Plošis, m²
P1.1	VIEŠOJO RESTORACIJA	53,82
P1.2	WC	3,4
P1.3	KOLIDORIUS SU LAIPTINE	22,07
P1.4	APARTAMENTAI	50,1
P1.5	VONIOS KAMBARIS	7,8
P1.6	KAMBARIS	23,33
P1.7	WC SU DUŠINE	3,6
P2.1	HOLAS	24,31
P2.2	APARTAMENTAI	49,88
P2.3	VONIOS KAMBARIS	7,9
P2.4	KAMBARIS	22,15
P2.5	WC SU DUŠINE	3,6
P2.6	KAMBARIS	28,15
P2.7	WC SU DUŠINE	3,75
P2.8	KAMBARIS	23,33
P2.9	WC SU DUŠINE	3,6
Iš viso:		328,79

RESTORANO PATALPŲ ESSENCIJA		
Nr.	Patalpos pavadinimas	Plošis, m²
1.7	KAVINĖS-RESTORANO SĄLE	55,7
1.8	VIRTUVĖ	106,06
1.9	ŠALDTUVAS	278,4
1.10	MOTELIO WC	16,80
1.11	TAMBIŪRAS	8,08
1.12	VYRU WC	18,85
1.13	TAMBIŪRAS	35,17
1.14	DRAŽIŽINĖ	36,93
1.15	WC	2,30
1.16	DUŠAS	3,10
1.17	DUŠAS	3,10
1.18	WC	3,34
1.19	MOTELIO PERSIRINĖJIMO KAMBARIS	13,50
1.20	VYRU persirėngimo kambarys	13,50
1.21	DARBOTOJŲ PULSIO KAMBARIS	31,68
Iš viso:		877,25

ADMINISTRACIJOS PATALPŲ ESSENCIJA		
Nr.	Patalpos pavadinimas	Plošis, m²
1.1	TAMBIŪRAS	3,47
1.2	HOLAS	10,60
1.3	REKALŲ VAIKRYTOJOS KABINETAS	7,02
1.4	DIREKTORIAUS KABINETAS	9,64
1.5	SANI. MAŽGAS	3,82
1.6	BUCIALTERIA	9,80
Iš viso:		44,35

Grupē		ŠIAULIŅ UNIVERSITĀTAS TECHNOLOĢIJOS FAKULTĒTAS		RESTORĀNĀNS VIEŠBUTIS	
NS&J					
	Batalajūns	O. Kestnik		PATAĻPŲ PLĀNS M 1:100	
	Vadovēns	M. Pēdikis			
	Kestovēns				
	STĀTĪTOS INŽINĒRIJOS KĀTĒDŽA			NS.13.02.AD.	
				LĀNKS	LĀNKS
				2	6