


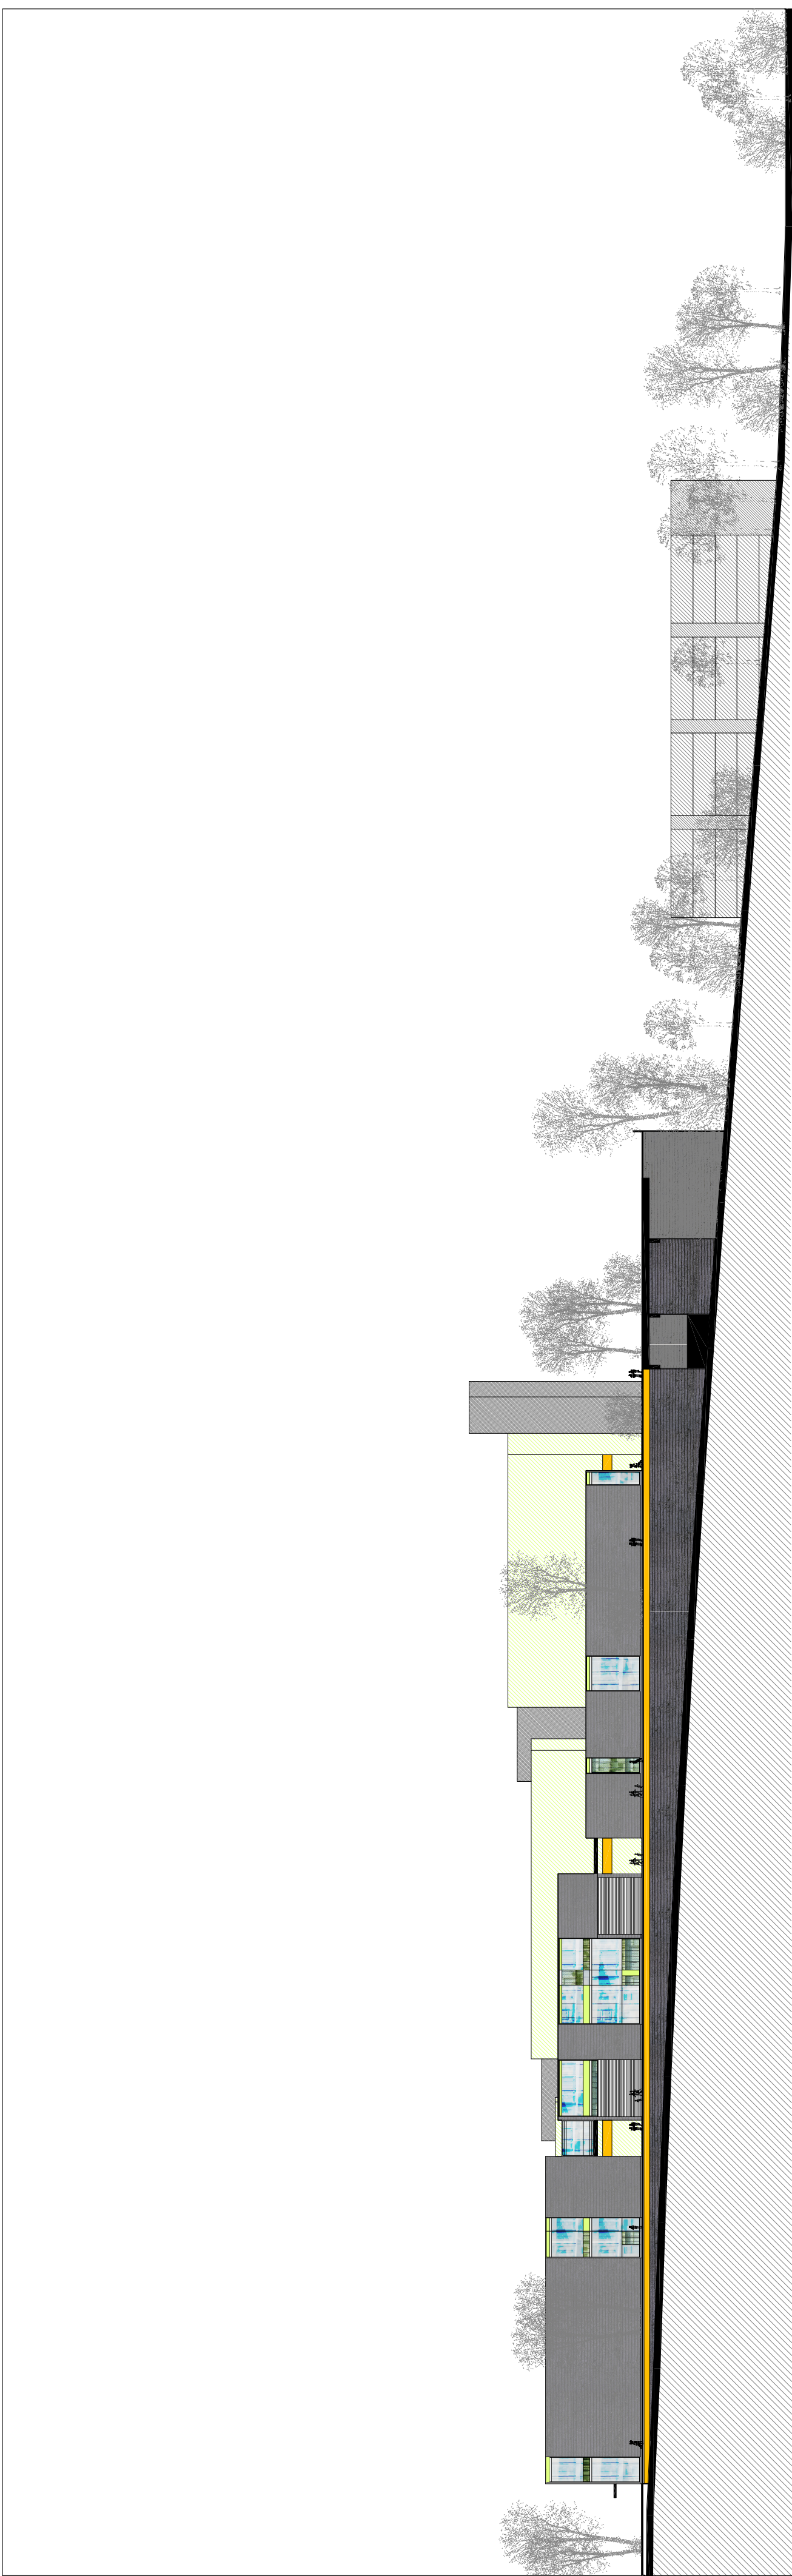
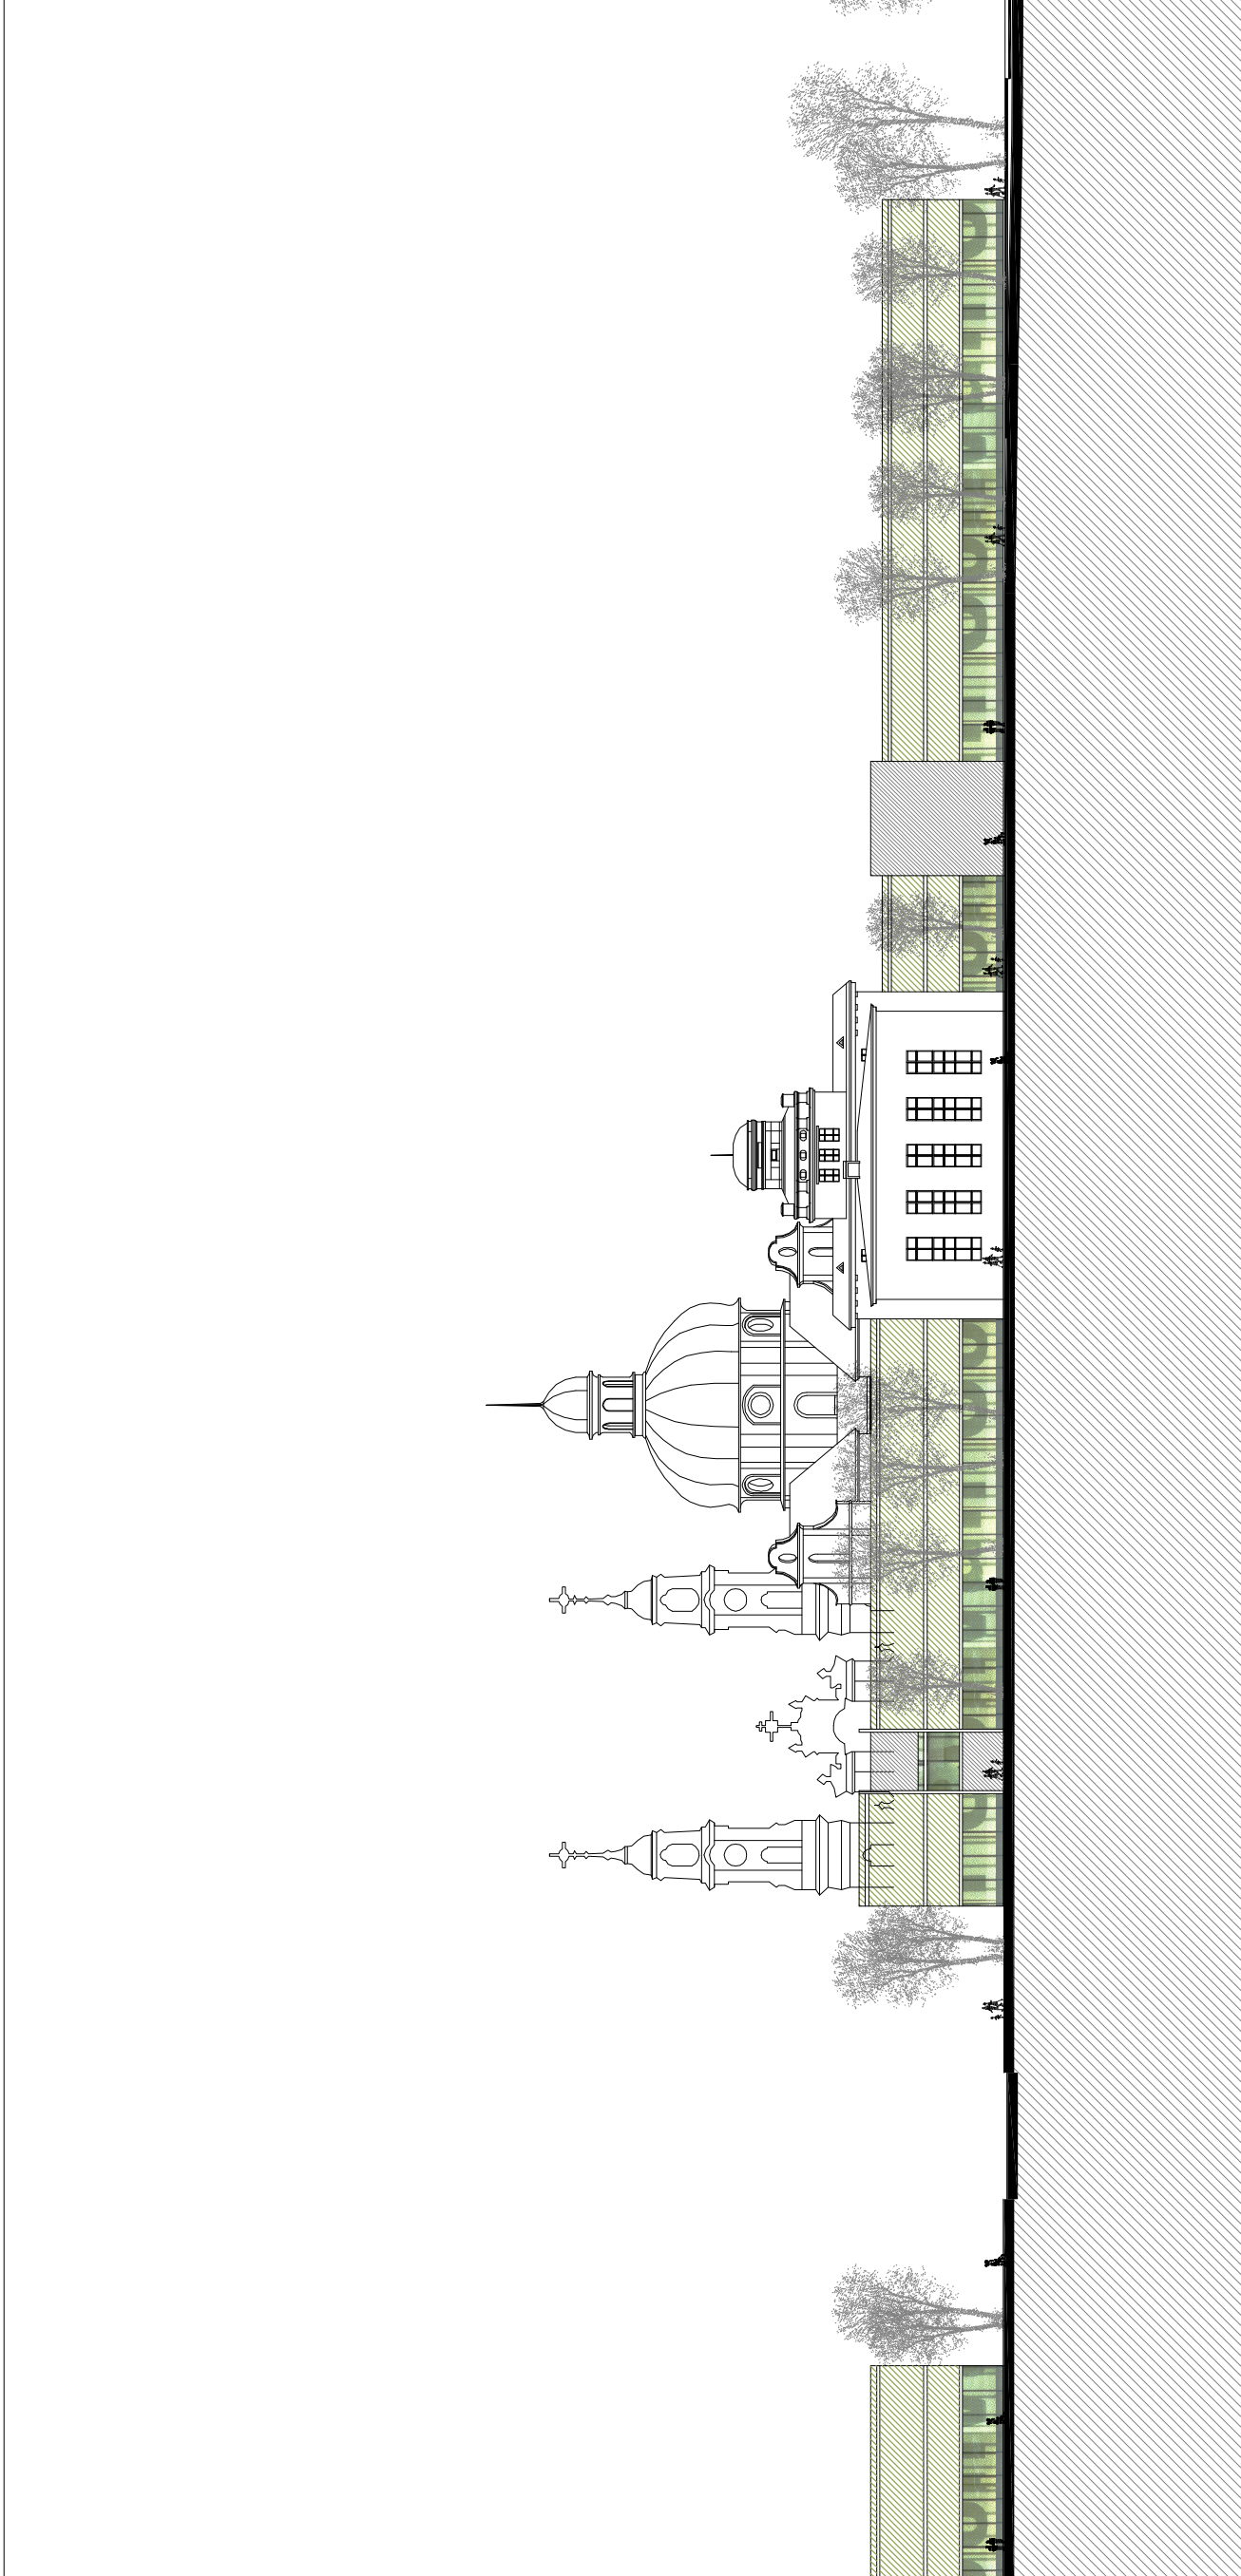
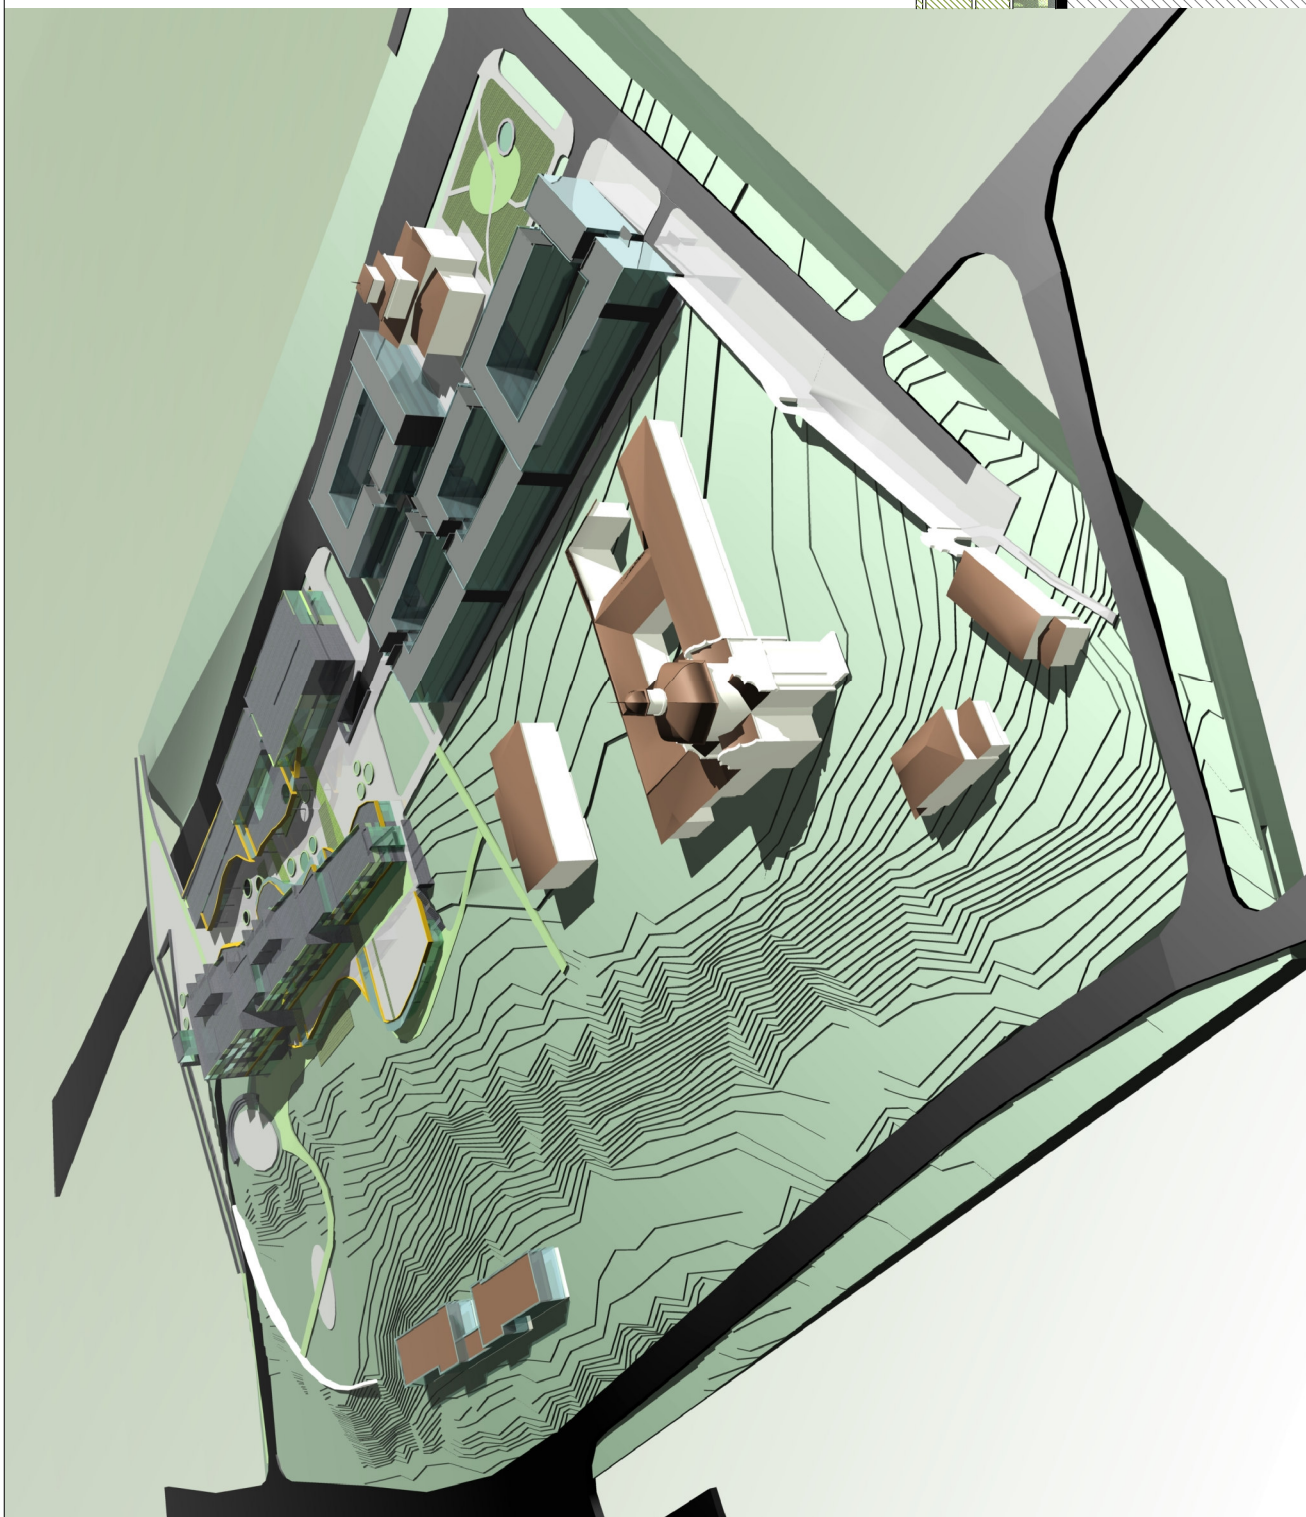


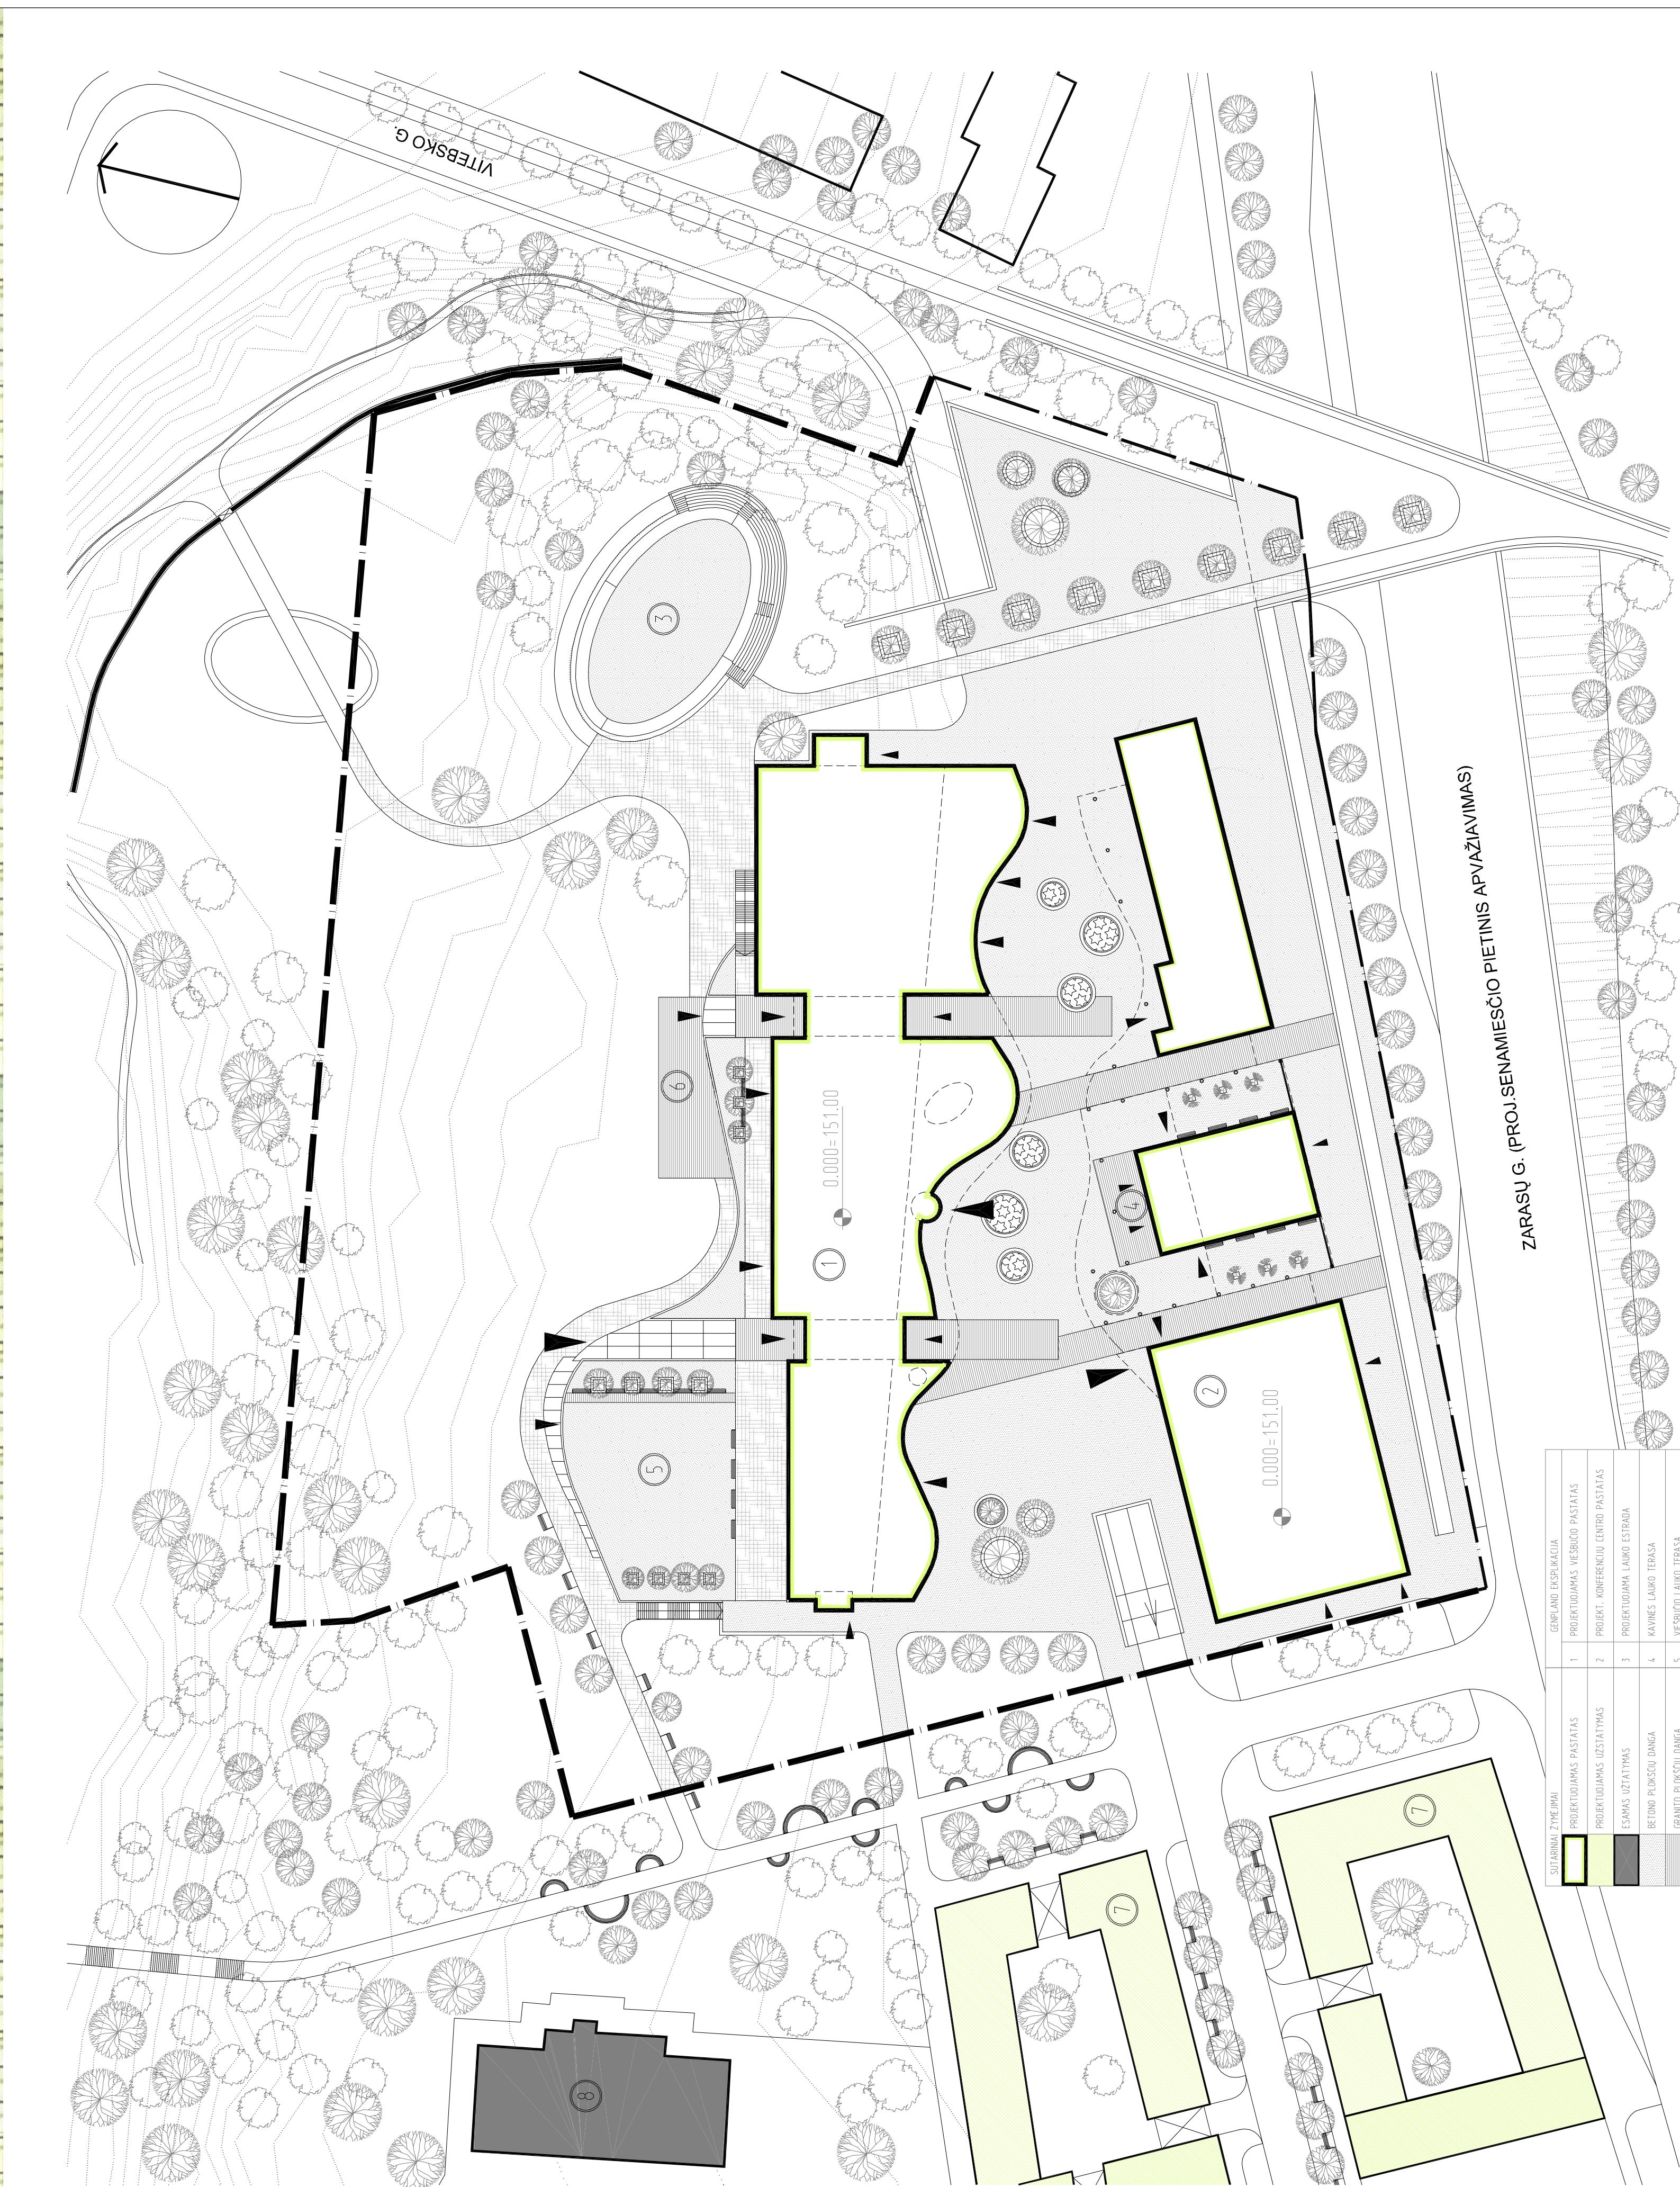


TURIZMO CENTRAS VITEBSKO GATVĖJE VILNIUJE

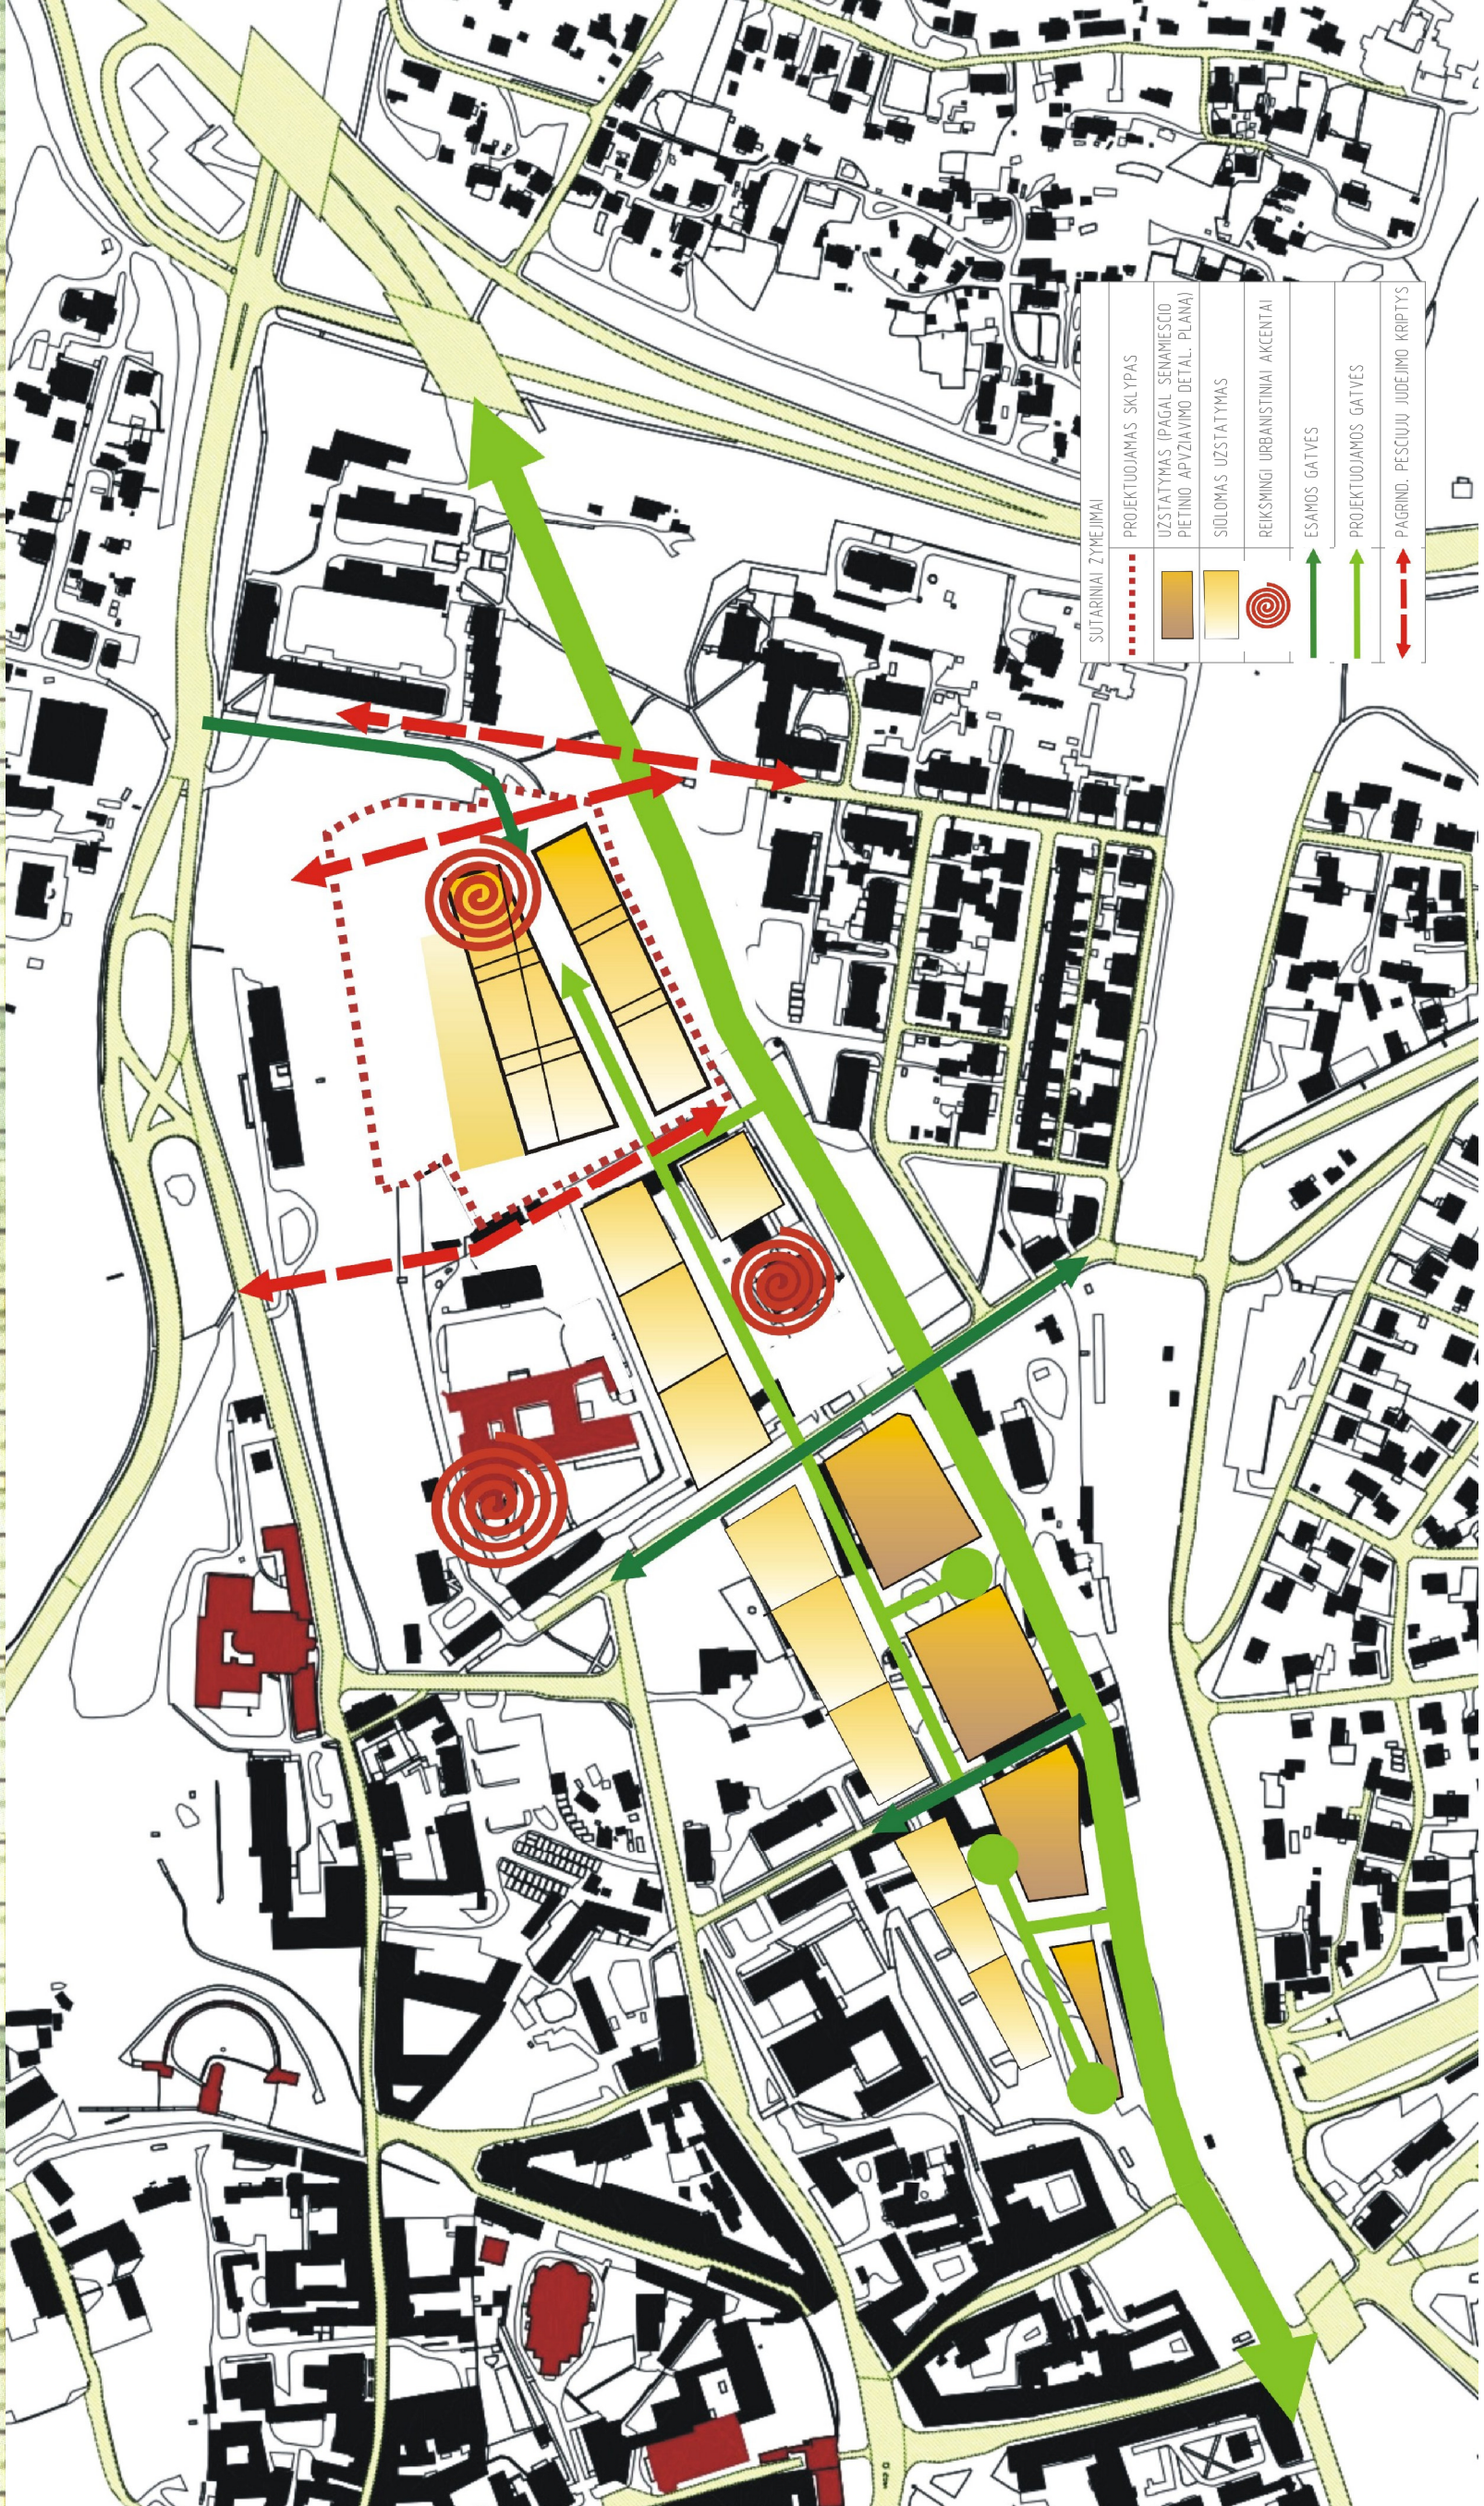

SKLYPO GENPLANAS M 1:500

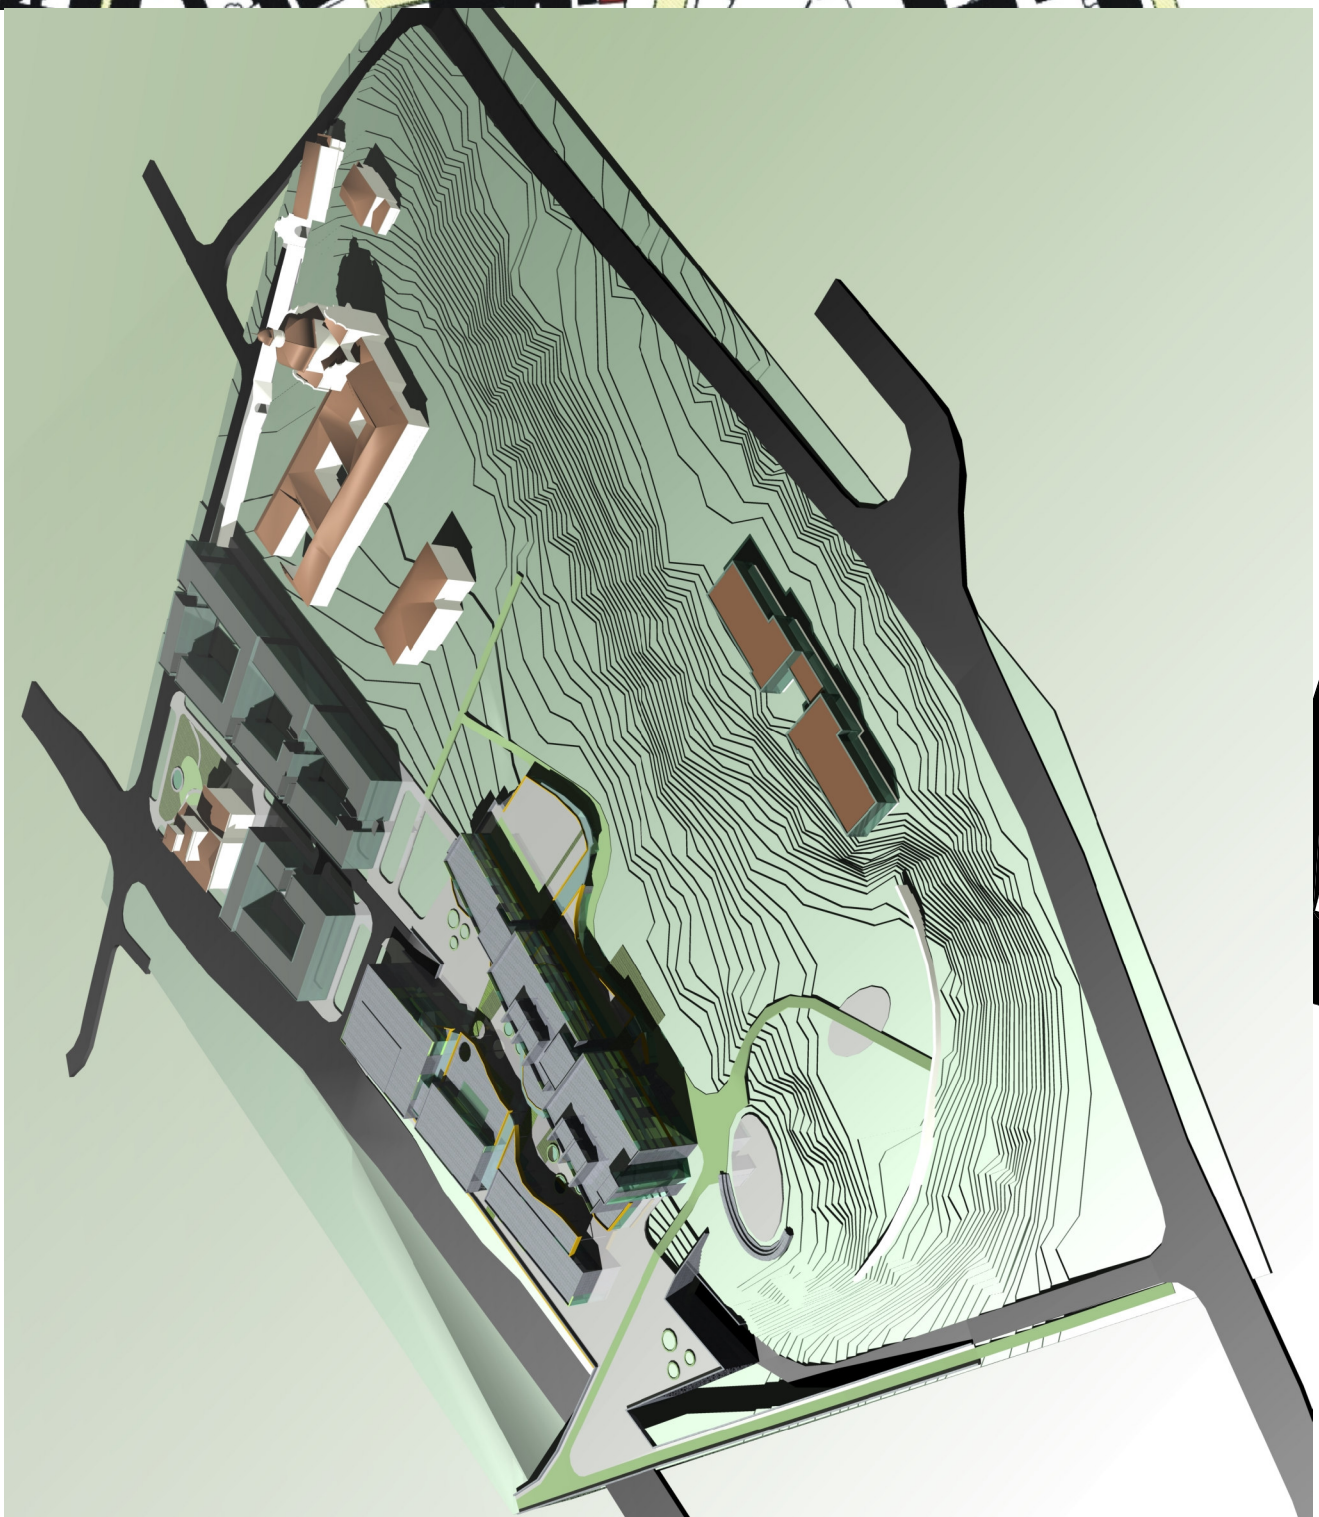

TERITORIJOS UŽSTATYMO PASIŪLYMAS

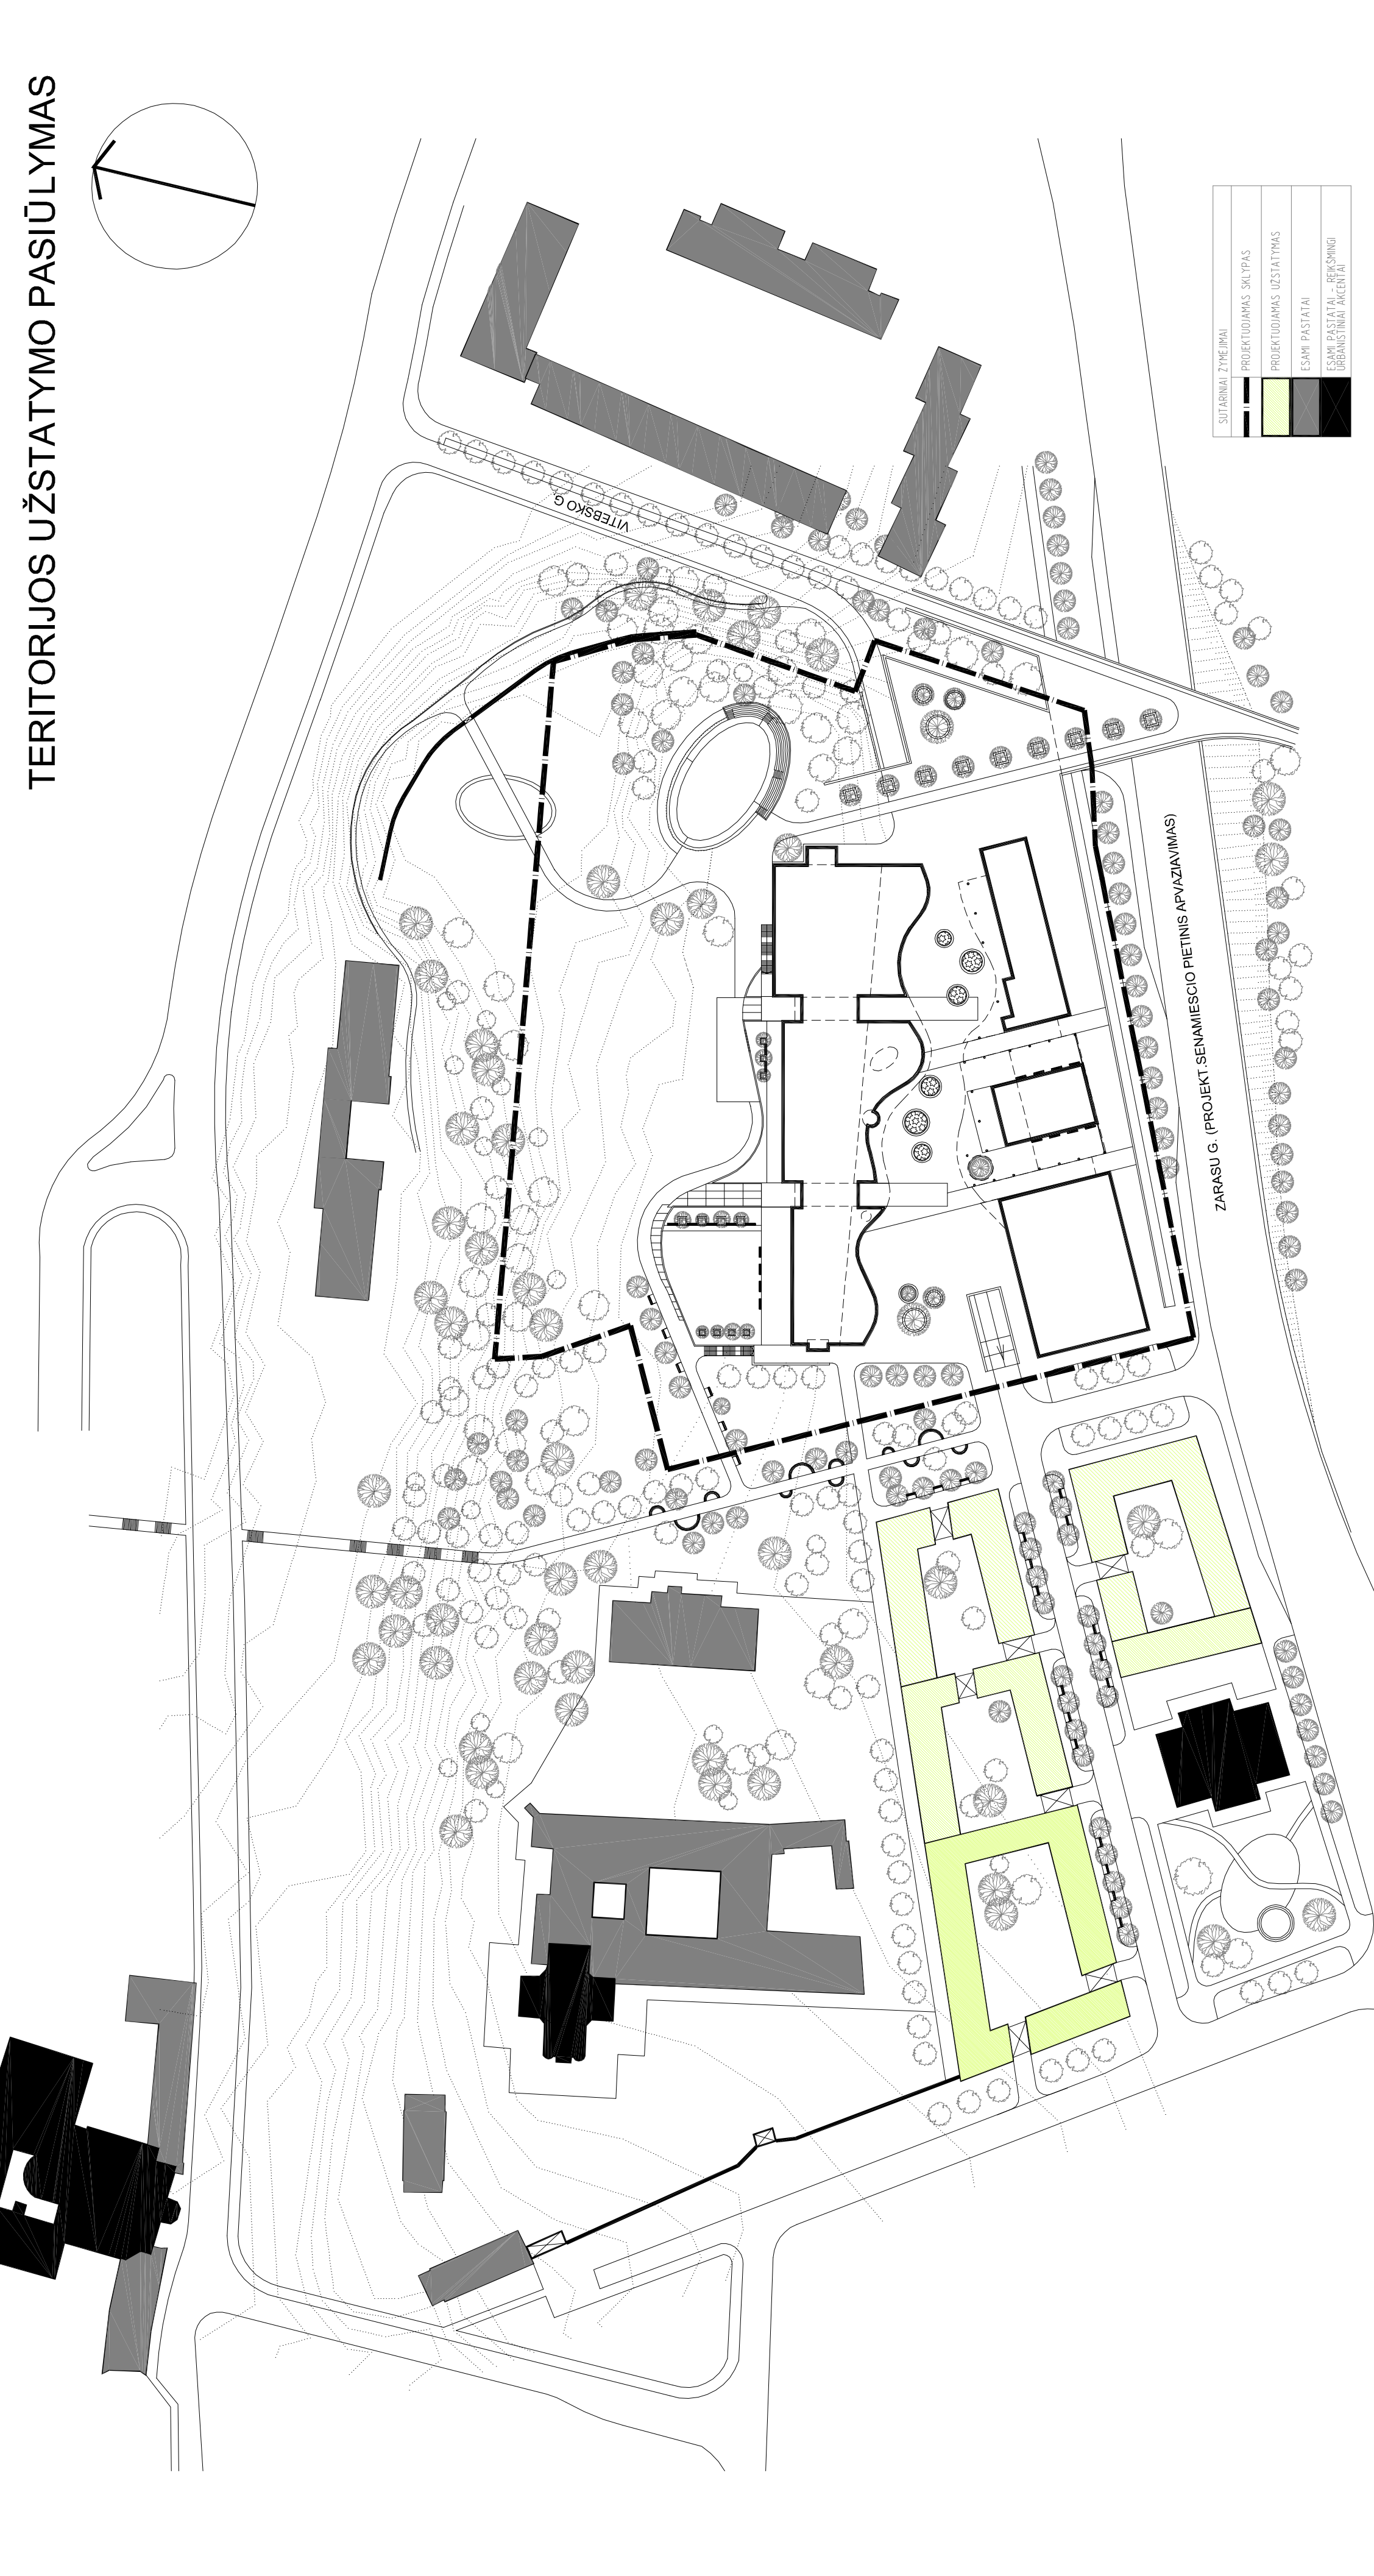

SITUACIJOS PLANAS M 1:1000


