



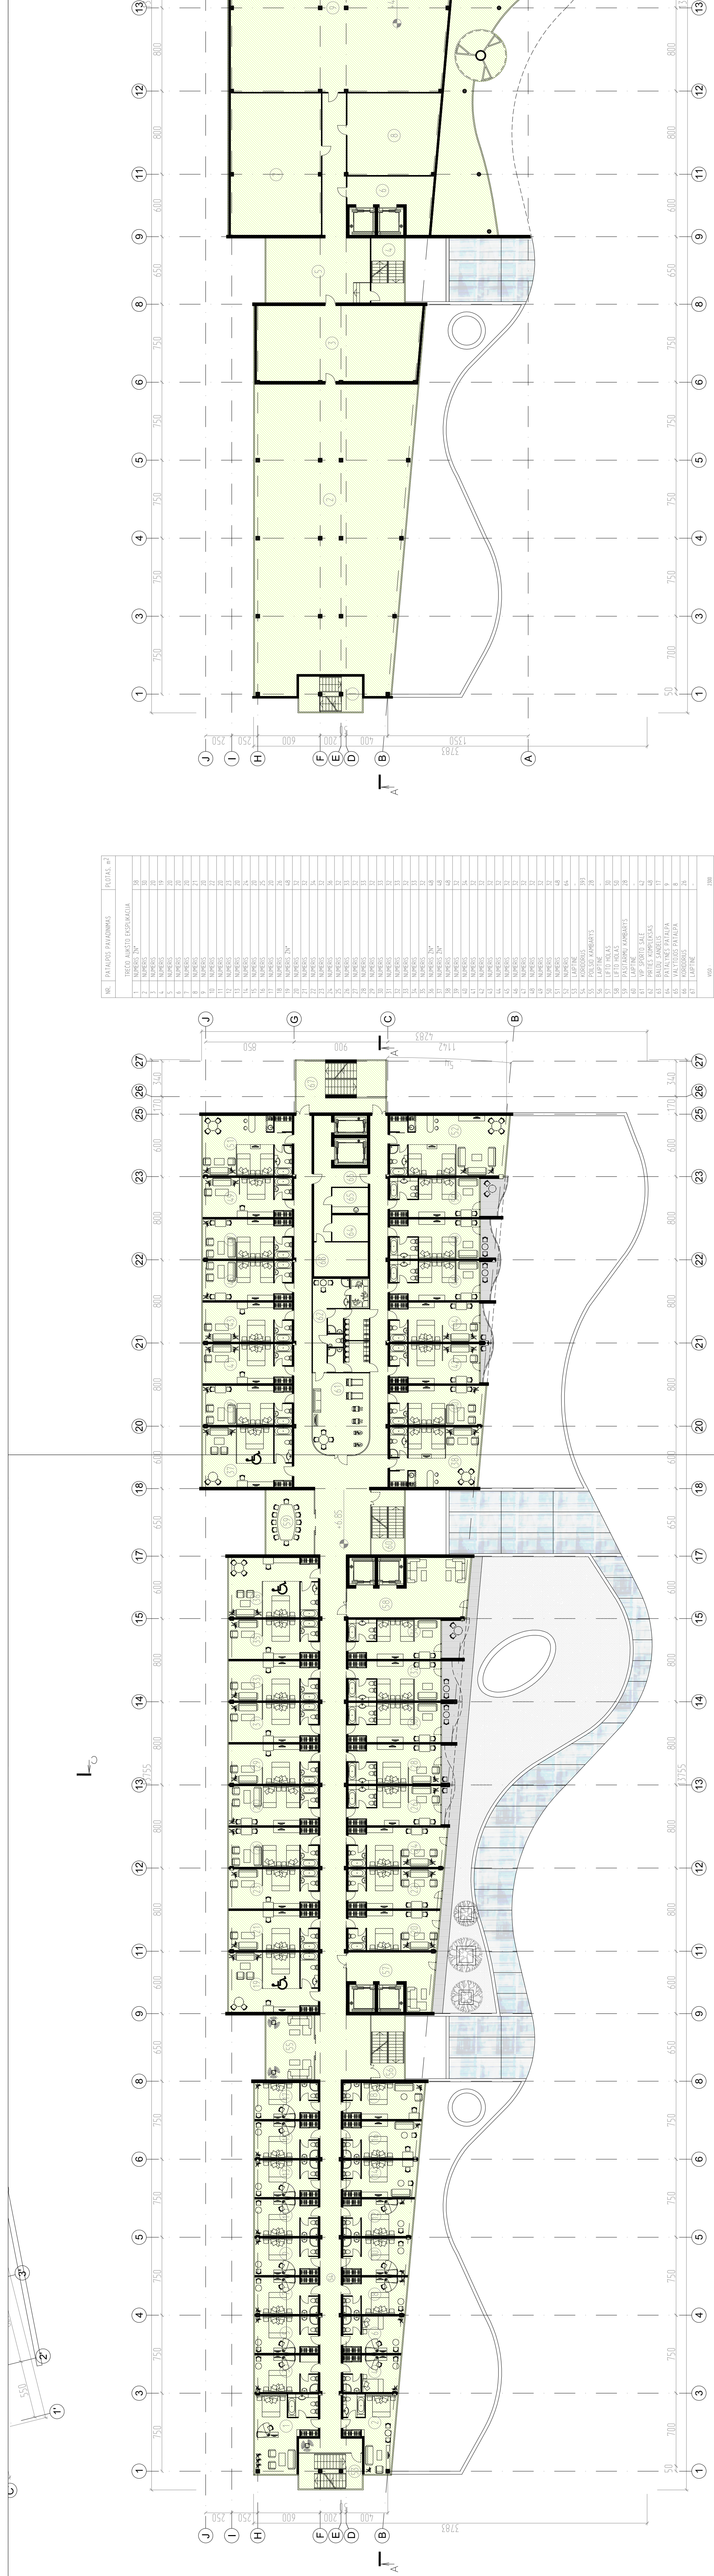

VIEŠBUČIO 3 A. PLANAS M 1:200

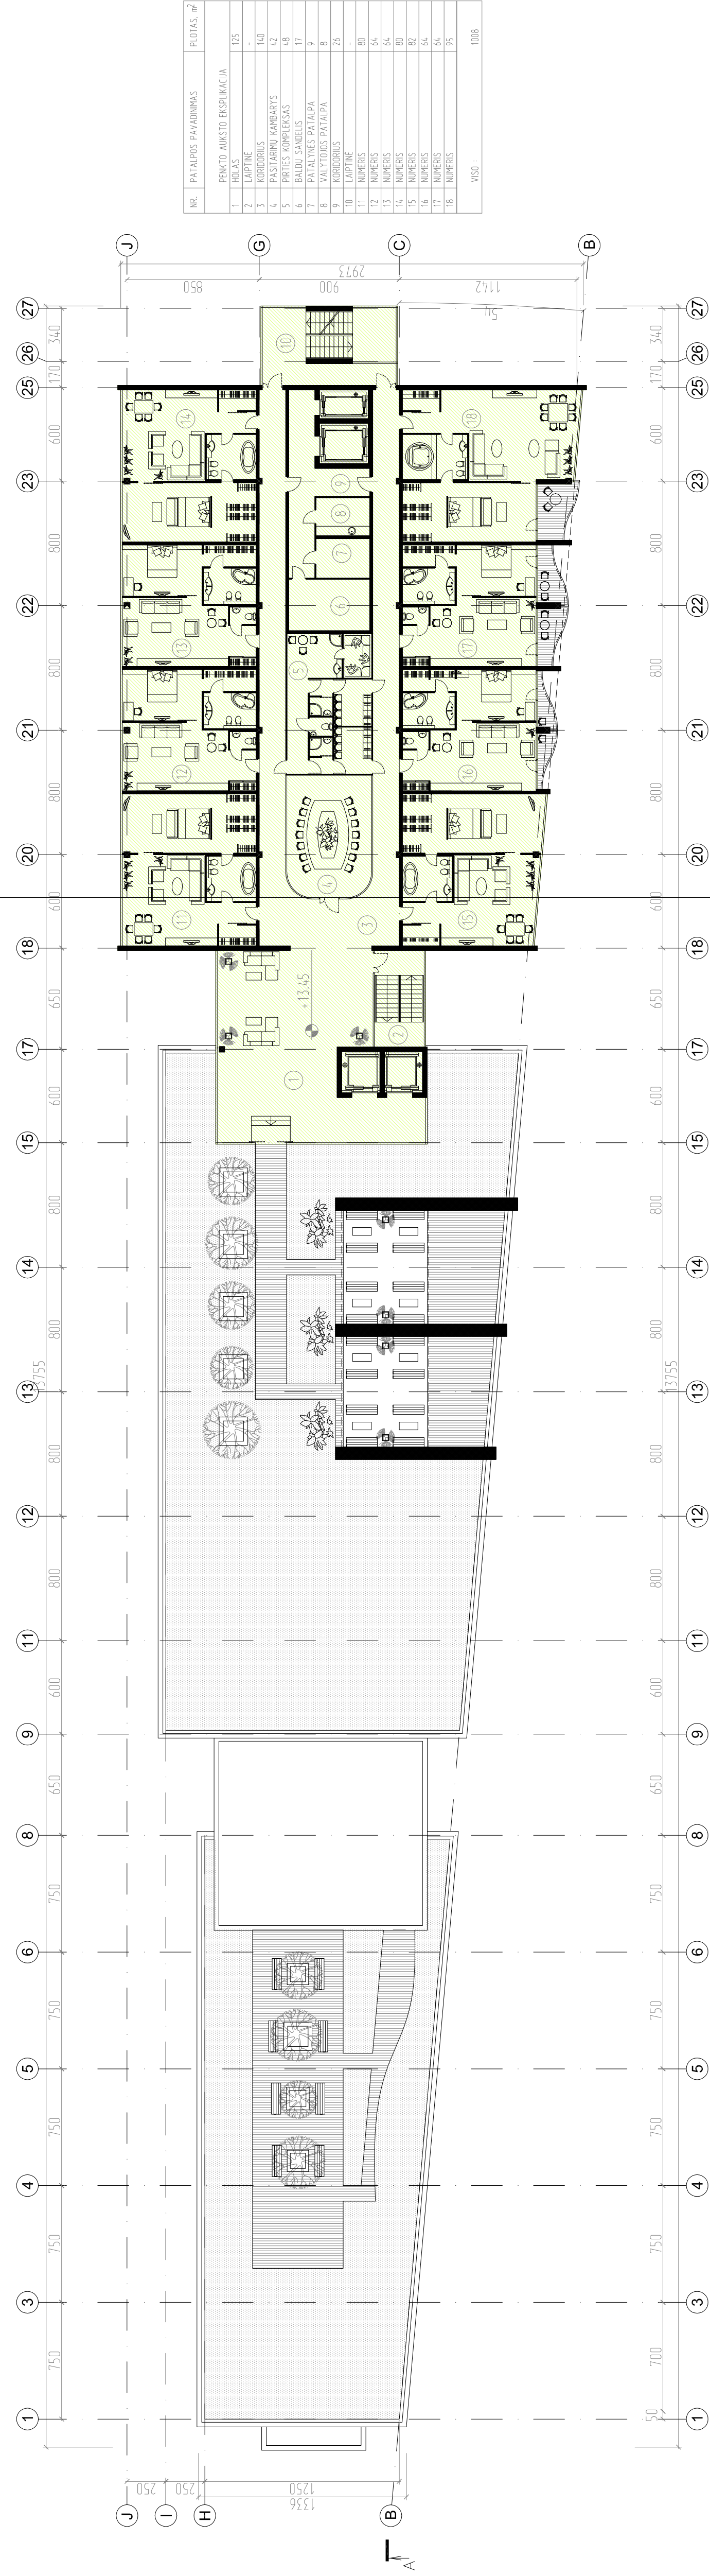

VIEŠBUČIO 5 A. PLANAS M 1:200

