

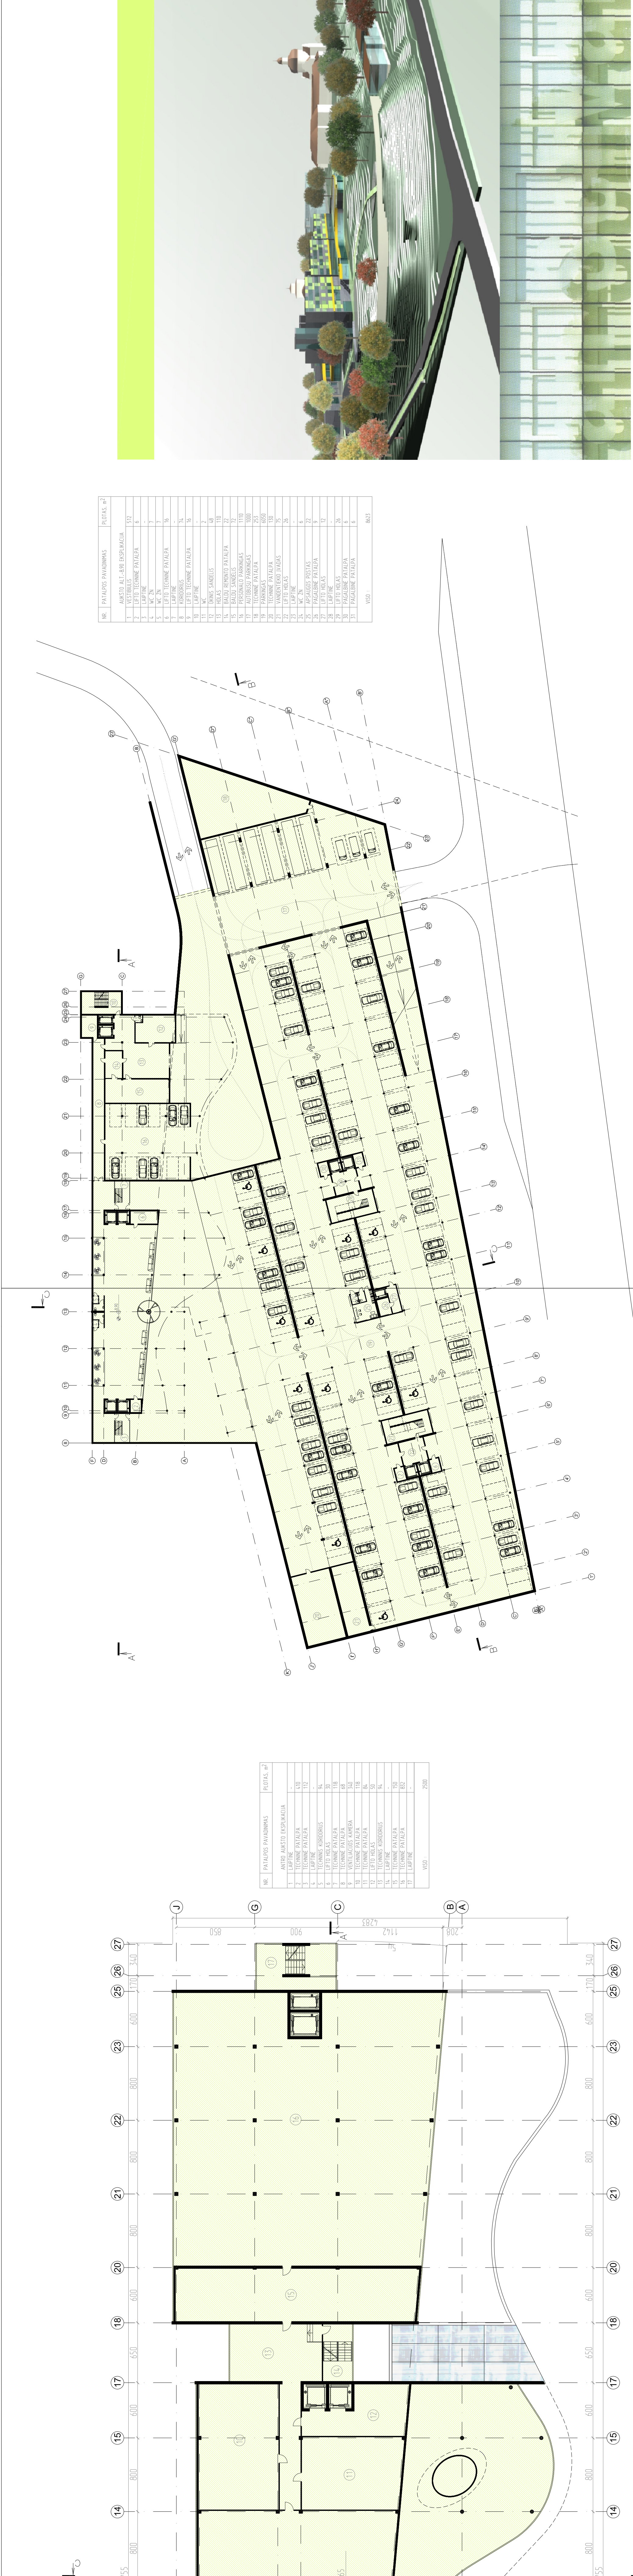


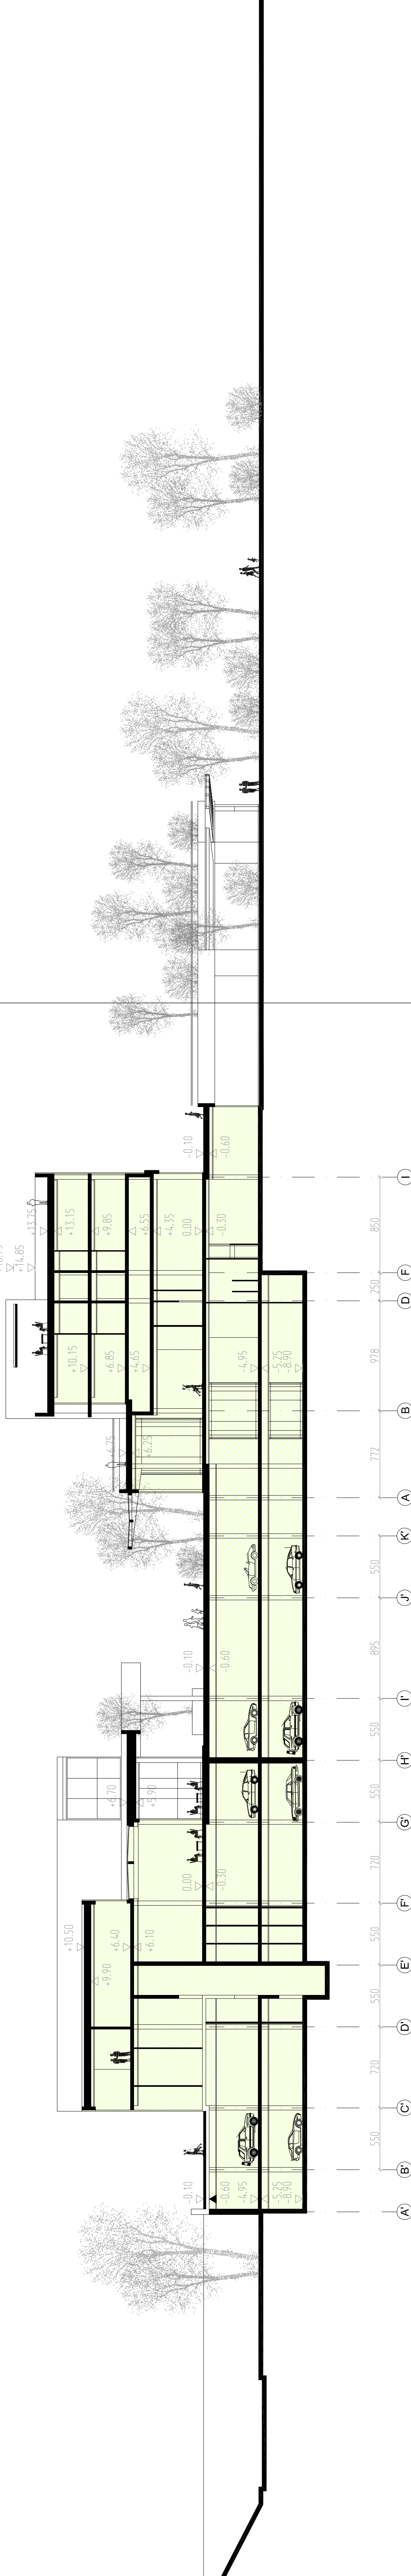


VIEŠBUČIO 2 A. (TECHINIO) PLANAS M 1:200

AUKŠTO ALT.-8.90 PLANAS M 1:200

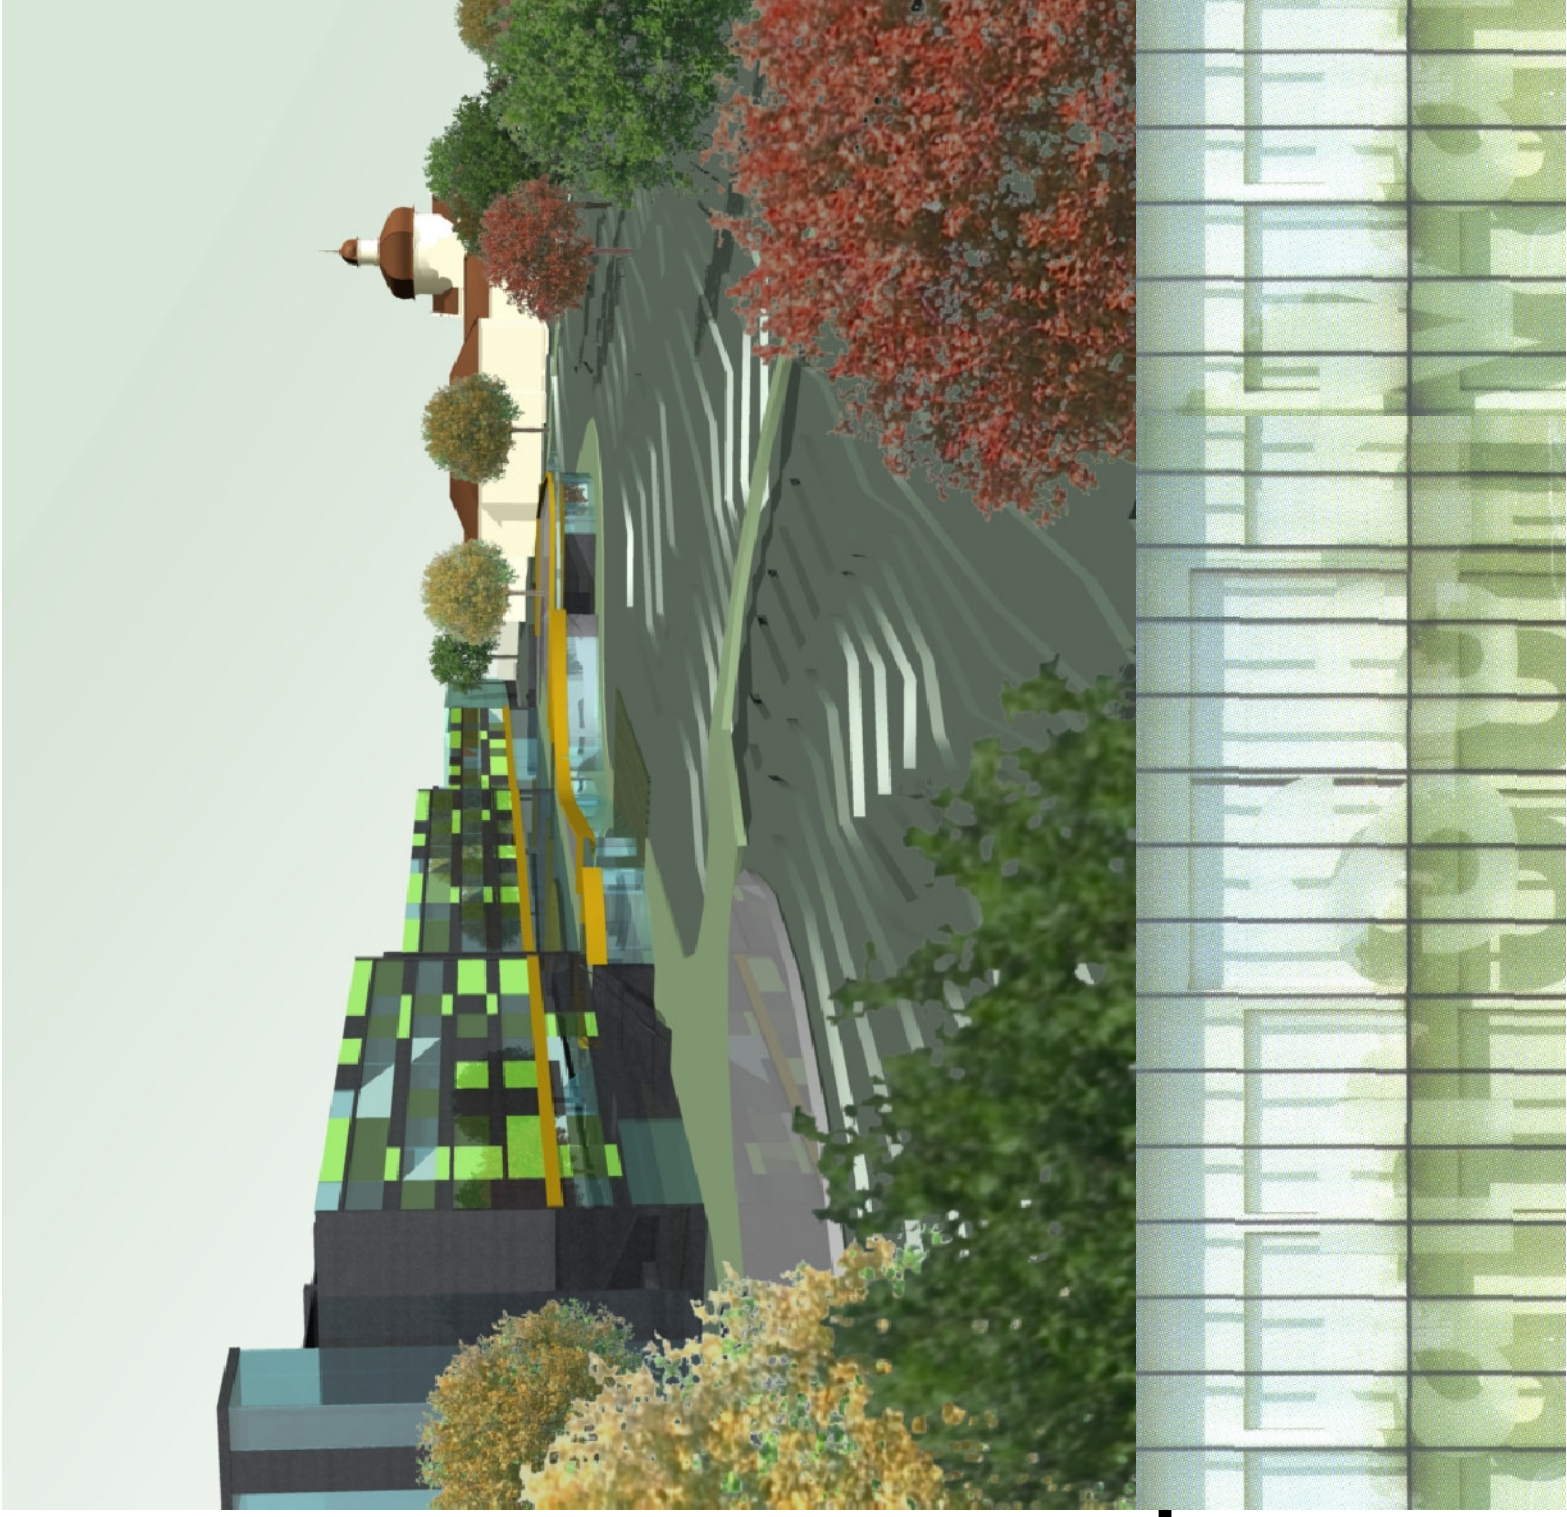

PJŪVIS C-C M 1:200

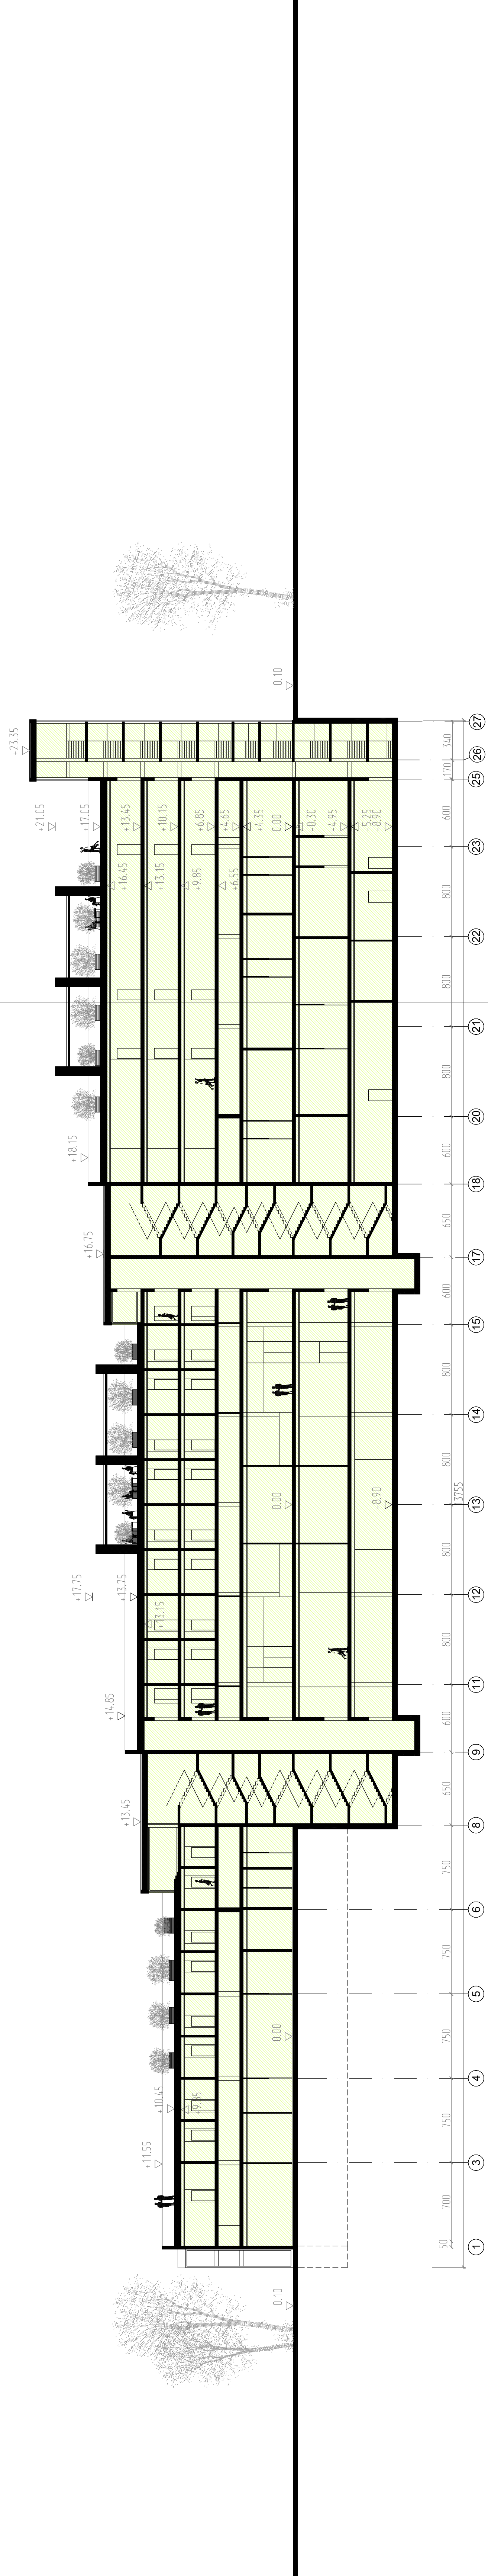

PJŪVIS A-A M 1:200