


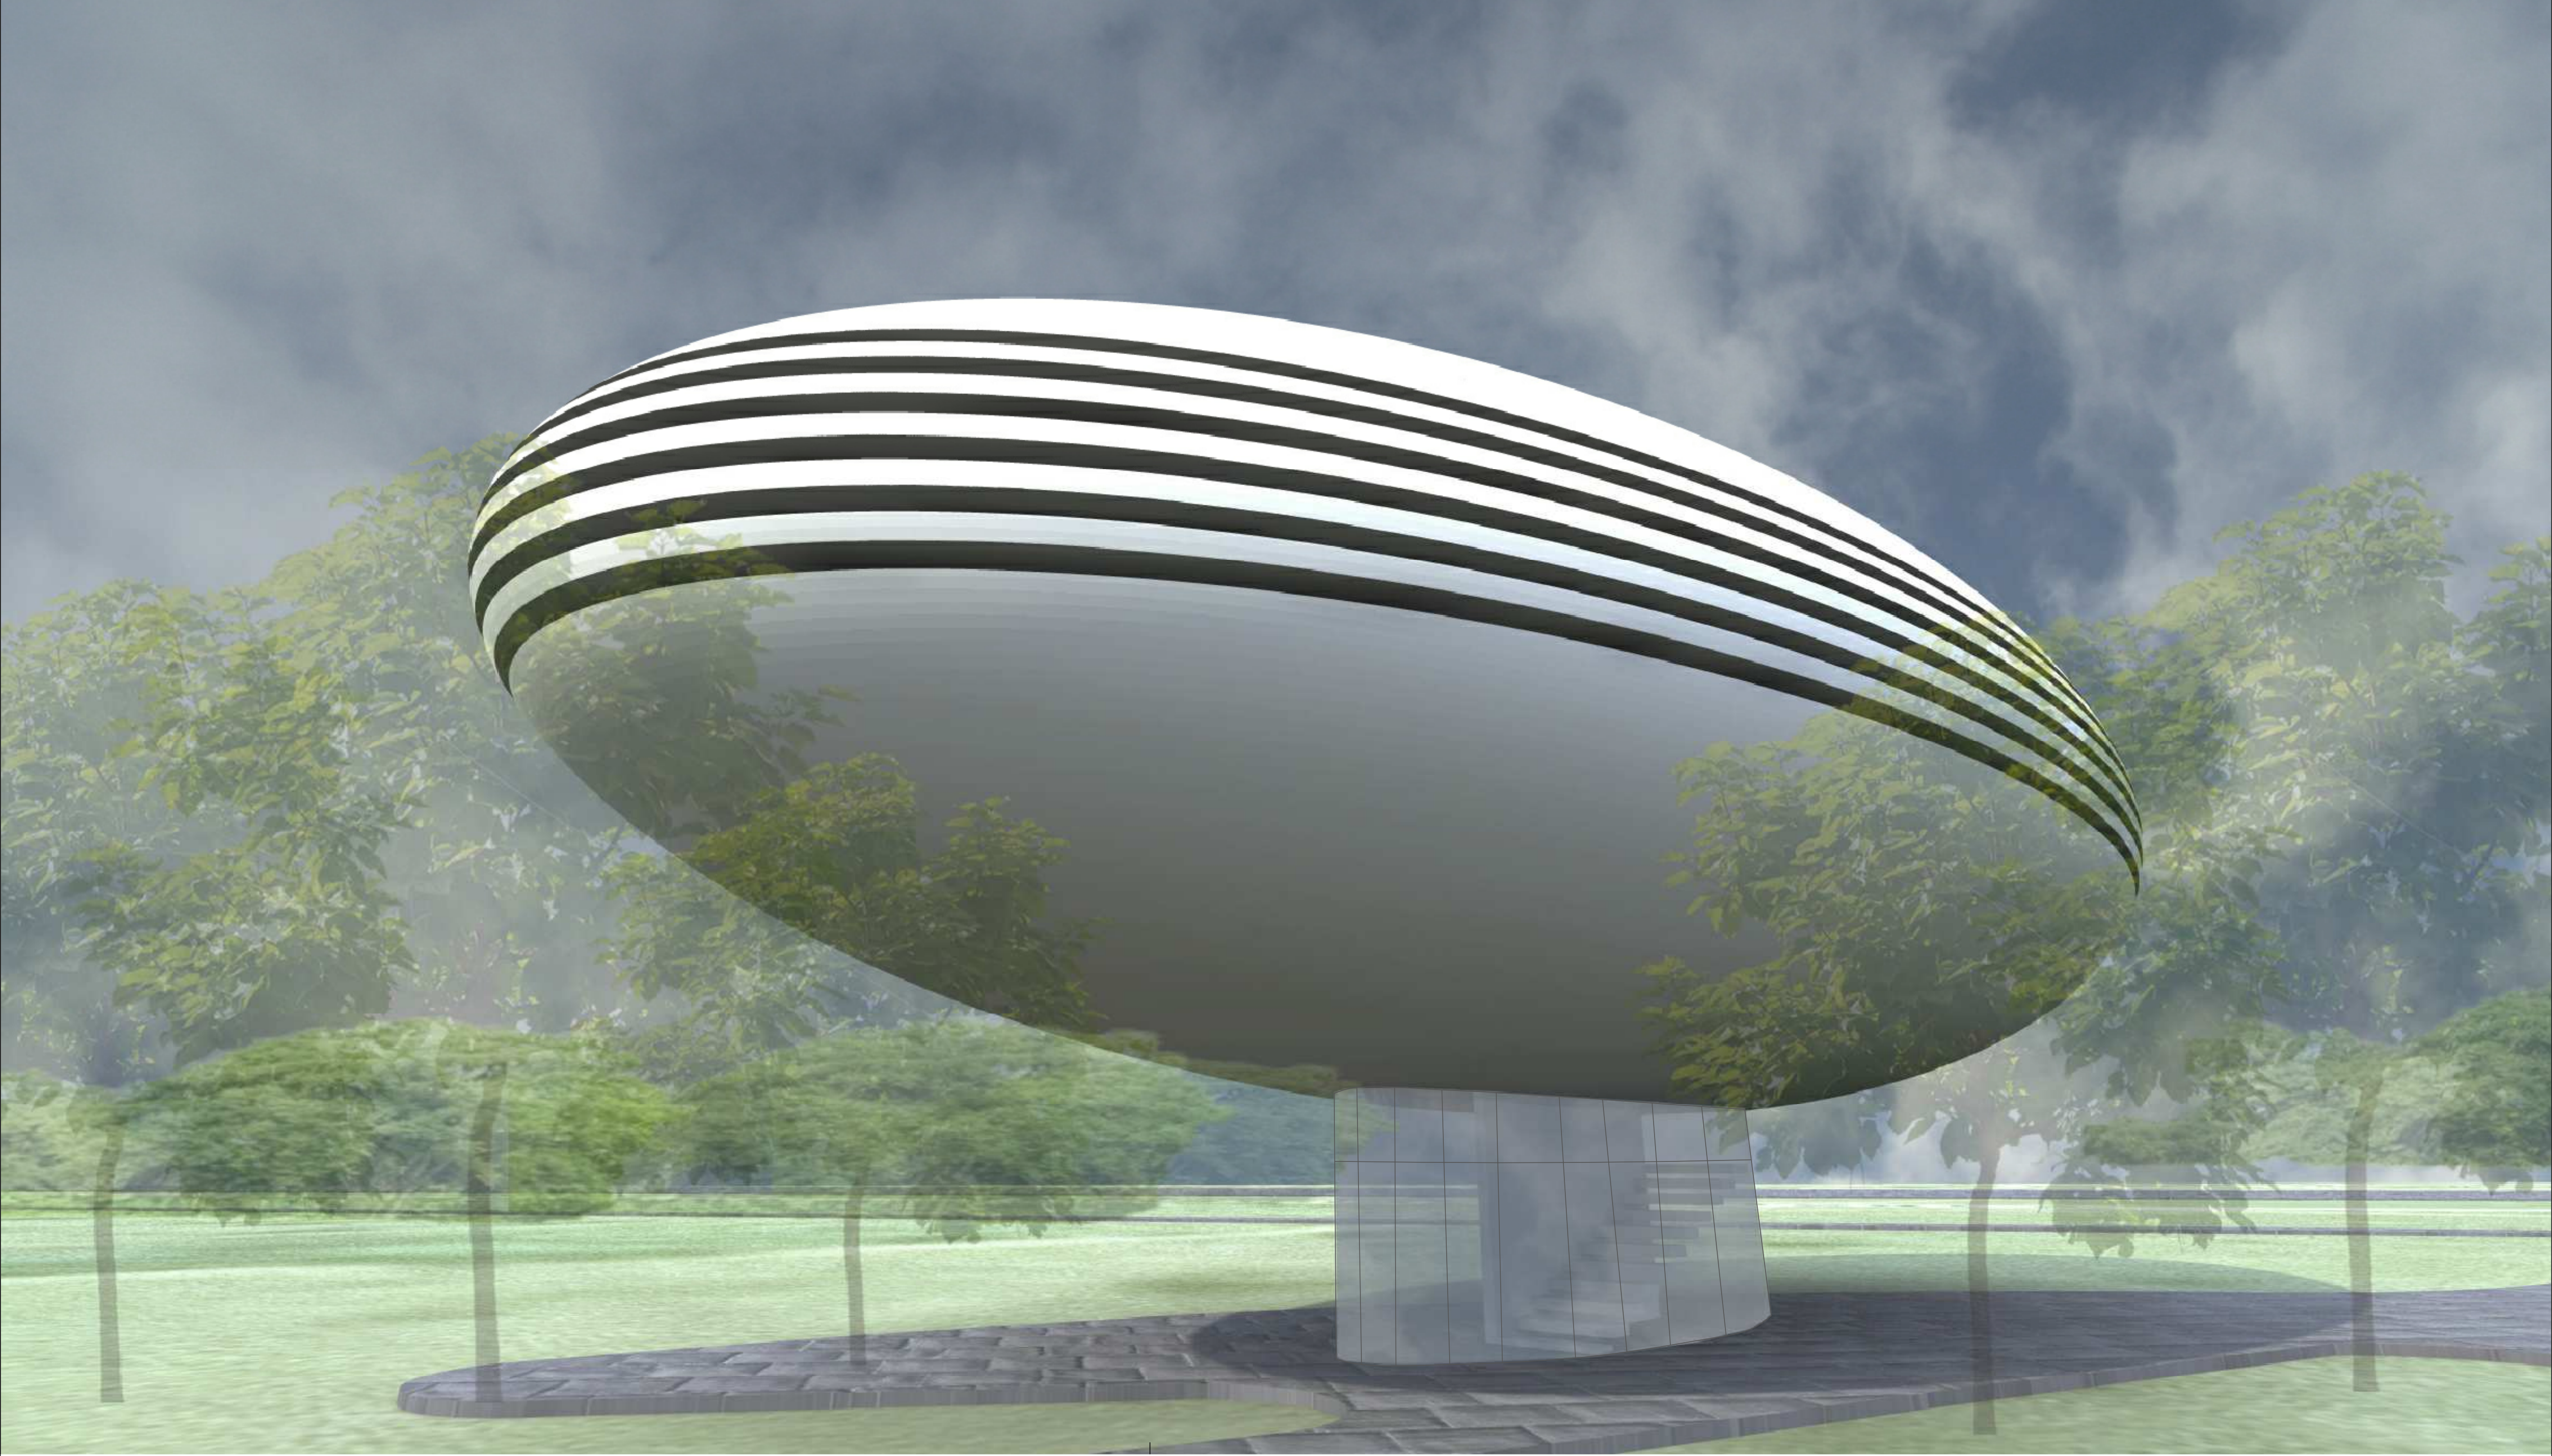

MODULINIŲ PASTATŲ ANALOGAI

1. MOBILIŲ LIGONINIŲ KONCEPCIJOS  
ARCHITEKTAS KUKIL HAN, LIGONINĖ PERKELIAMOSE KONTAINERIUOSE



ARCHITEKTAI: "HORD COPLAN MACHIT". LIGONINĖ SUNKVEŽIMIŲ PRIEKABOSE



PROJEKTAS, KURIS APIBŪDINAMAS, KAIP PAS PACIENTUS BET KUR IR BET KADA ATVAŽIUOJANTI LIGONINĖ. JĄ SUPROJEKTAVO ARCHITEKTŲ KOMANDA IŠ JAV, PRIEŠ TAI ATLIKUSI NEMAŽAI STACIONARINIŲ LIGONINIŲ PROJEKTŲ. JI SUSIDEDA IŠ SUNKVEŽIMIŲ KABINOS ĮRENGTŲ GYDYMO PATALPŲ, KURIOS YRA JUNGIAMOS TARPUSAVYJE. SUNKVEŽIMIŲ KABINOS GALI BŪTI „TRANSFORMUOJAMOS“ Į TRIGUBAI DIDESNIUS TŪRINIUS ELEMENTUS. ŠIOS KABINOS NAUDOJAMOS SAULĖS BATERIJOS, GAMINANČIOS ELEKTROS ENERGIJĄ VIETOSE, KURIOSE NĖRA JOS TIEKIMO.

2. NE MOBILIŲ LIGONINIŲ, SUMONTUOTŲ IŠ ATITINKAMO DYDŽIO TŪRINIŲ ELEMENTŲ - MODULIŲ, PROJEKTAI  
ONKOLOGIJOS CENTRAS AMSTERDAME  
ARCHITEKTAI: "MVRDV"



KLINIKA INDONEZijoje  
ARCHITEKTAI: "DPAVILION"



3. NE GYDYMO PASKIRTIES MODULINIAI PASTATAI IR KONCEPCIJOS  
DANGORAŽIS BOSTONE. ARCHITEKTAI: "YOO"




BOSTONE ANT NEBAIGTŲ STATYTI PASTATŲ SIŪLOMA LAIKINAI ĮRENGTI MODULINES „ANKŠTIS“, AUGINANČIAS JŪROS AUGMENIŲ BIOKURUL „ANKŠTYS“ BŪTŲ PASTOVIAI TVARKOMOS PASTATO CENTRE ĮMONTUOTŲ ROBOTO RANKŲ (ROBOTAS BŪTŲ MAITINAMAS JŪROS AUGMENIŲ PAGAMINTA ENERGIJA), KAD UŽTIKRINTŲ GERIAUSIAS „ANKŠTYSE“ ESANČIŲ JŪROS AUGALŲ AUGIMO SĄLYGAS. PROJEKTO AUTORIAI (TOKIŲ BŪDŲ) NEBAIGTUOSE STATYTI BOSTONO PASTATUOSE TIKISI „ĮDIEGTI“ ŠIEK TIEK GAMTOS ELEMENTŲ IR TAIP PRITRAUKTI DAUGIAU ŽMONIŲ ŠIOJE VIETOJE. PASTATAS BŪTŲ NEGYVENAMAS

MODULIŲ MONTAVIMO BŪDAS:



PIRMO AUKŠTO PLANAS M:1:500

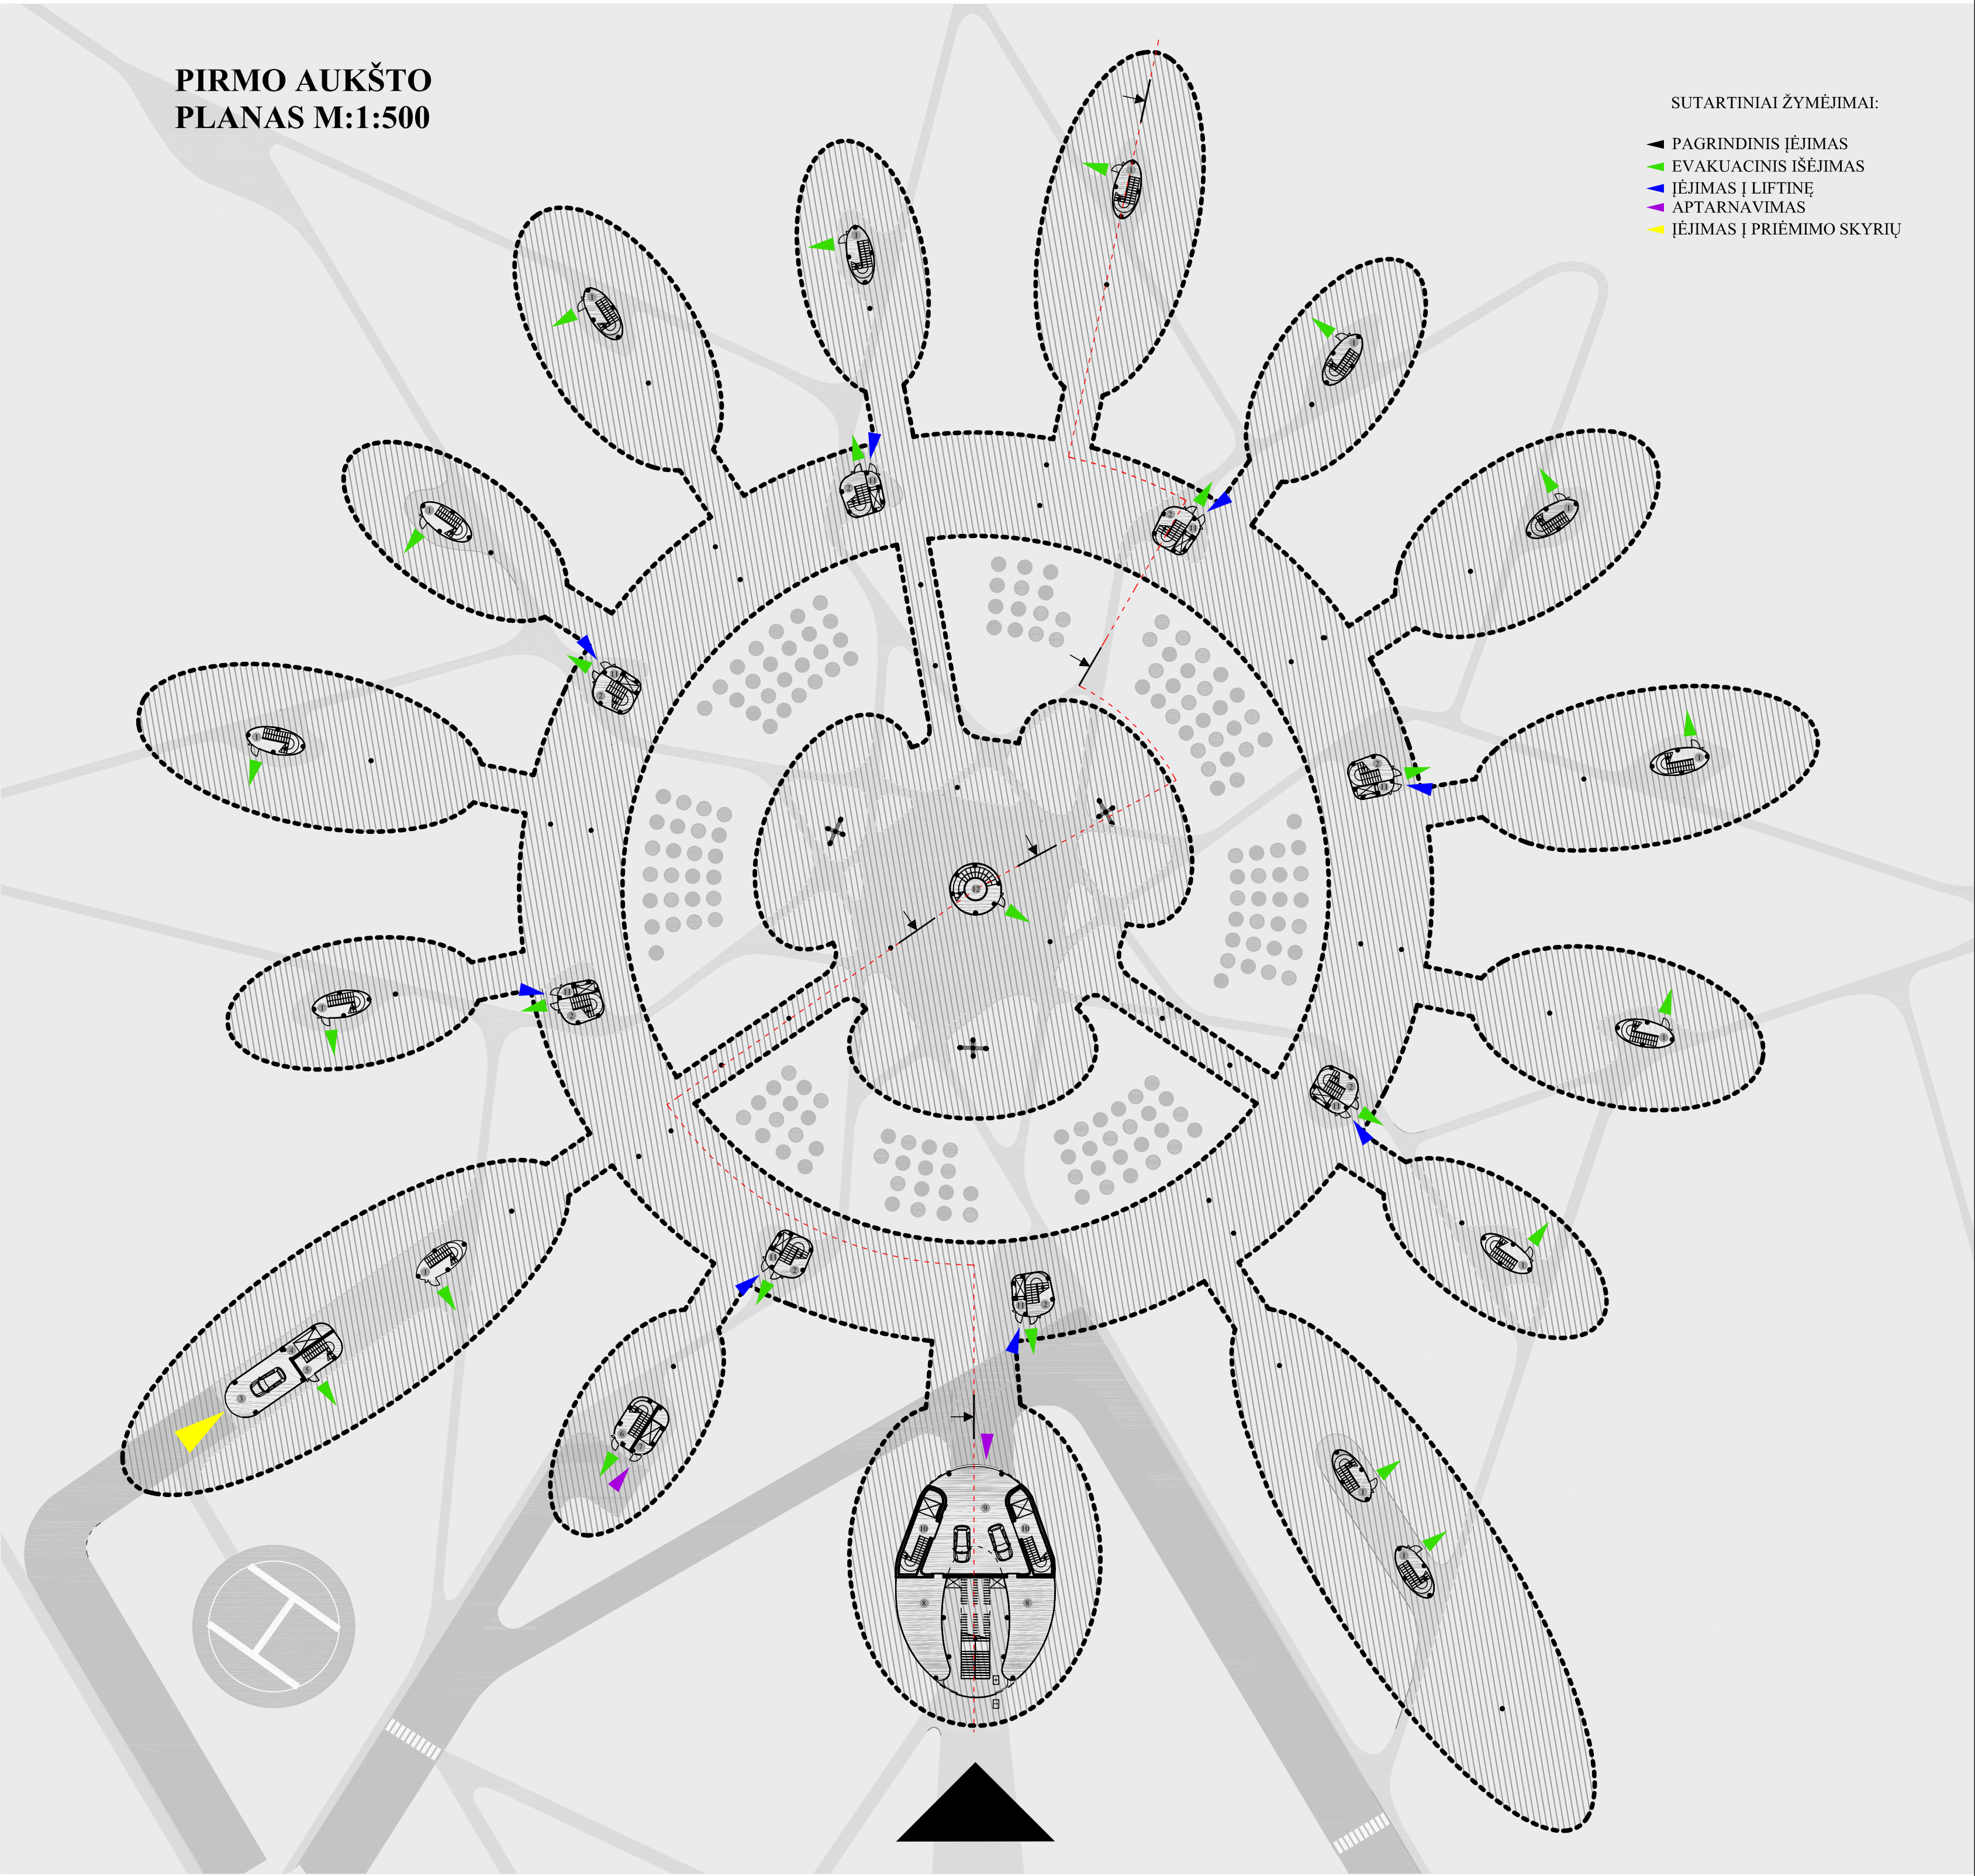




PIRMO AUKŠTO EKSPLIKACIJA:

|   |                           |          |
|---|---------------------------|----------|
| 1 | EVAKUACINĖ LAIPTINĖ       | 14.77 M² |
| 2 | EVAKUACINĖ LAIPTINĖ       | 13.48 M² |
| 3 | PRIEMIMO SKYRIAUS PATALPA | 37.68 M² |
| 4 | LOVOS LIFTAS              | 8.80 M²  |
| 5 | EVAKUACINĖ LAIPTINĖ       | 14.76 M² |
| 6 | EVAKUACINĖ LAIPTINĖ       | 15.44 M² |

|    |                               |           |
|----|-------------------------------|-----------|
| 7  | MAISTO LIFTAS                 | 9.96 M²   |
| 8  | SANDĖLIS                      | 49.76 M²  |
| 9  | APTARNAVIMO ZONA              | 108.32 M² |
| 10 | APTARNAVIMO LIFTAS / LAIPTINĖ | 23.08 M²  |
| 11 | LIFTAS                        | 5.56 M²   |
| 12 | EVAKUACINĖ LAIPTINĖ           | 27.16 M²  |

VISO:

700.22 M²

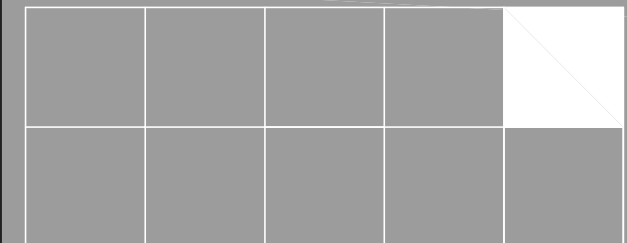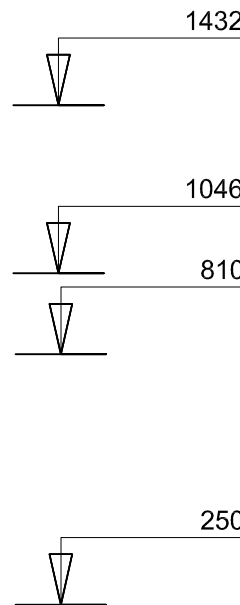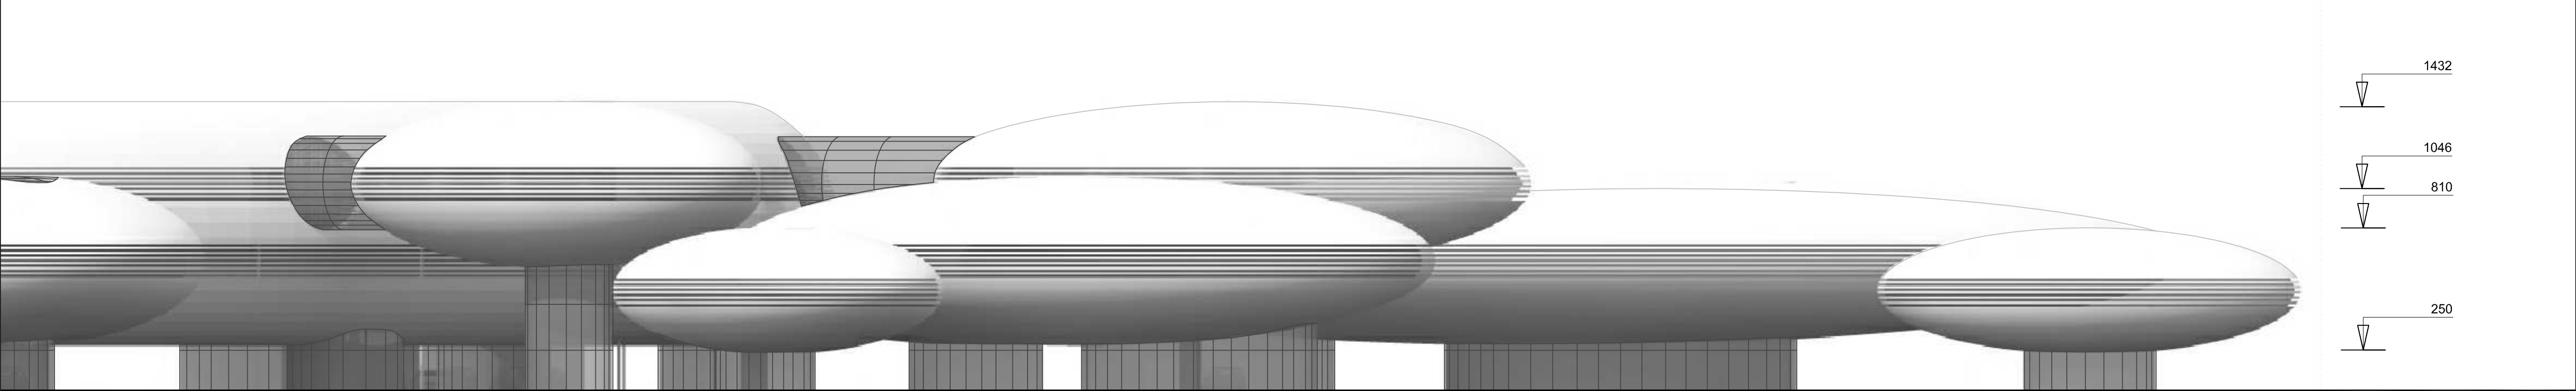

|                                                                                            |                        |                                                                |         |
|--------------------------------------------------------------------------------------------|------------------------|----------------------------------------------------------------|---------|
| VGTU Architektūros fakultetas Architektūros katedra<br>MAGISTRO STUDIJŲ BAIGIAMASIS DARBAS |                        |                                                                |         |
| Tema: LIGONINĖ VILNIUJE                                                                    | Diplomantas<br>Vadovas | Gytautas Mikeliūnas<br>prof. G. Cikauskas<br>prof. L. Zibickas |         |
| Brėžinys: vizualizacijos, fasadai, schemos, planas                                         | Katedros vedėjas       | Brėžinio Nr. 5                                                 | 2012 m. |