



**TREČIO AUKŠTO
PLANAS M:1:300**

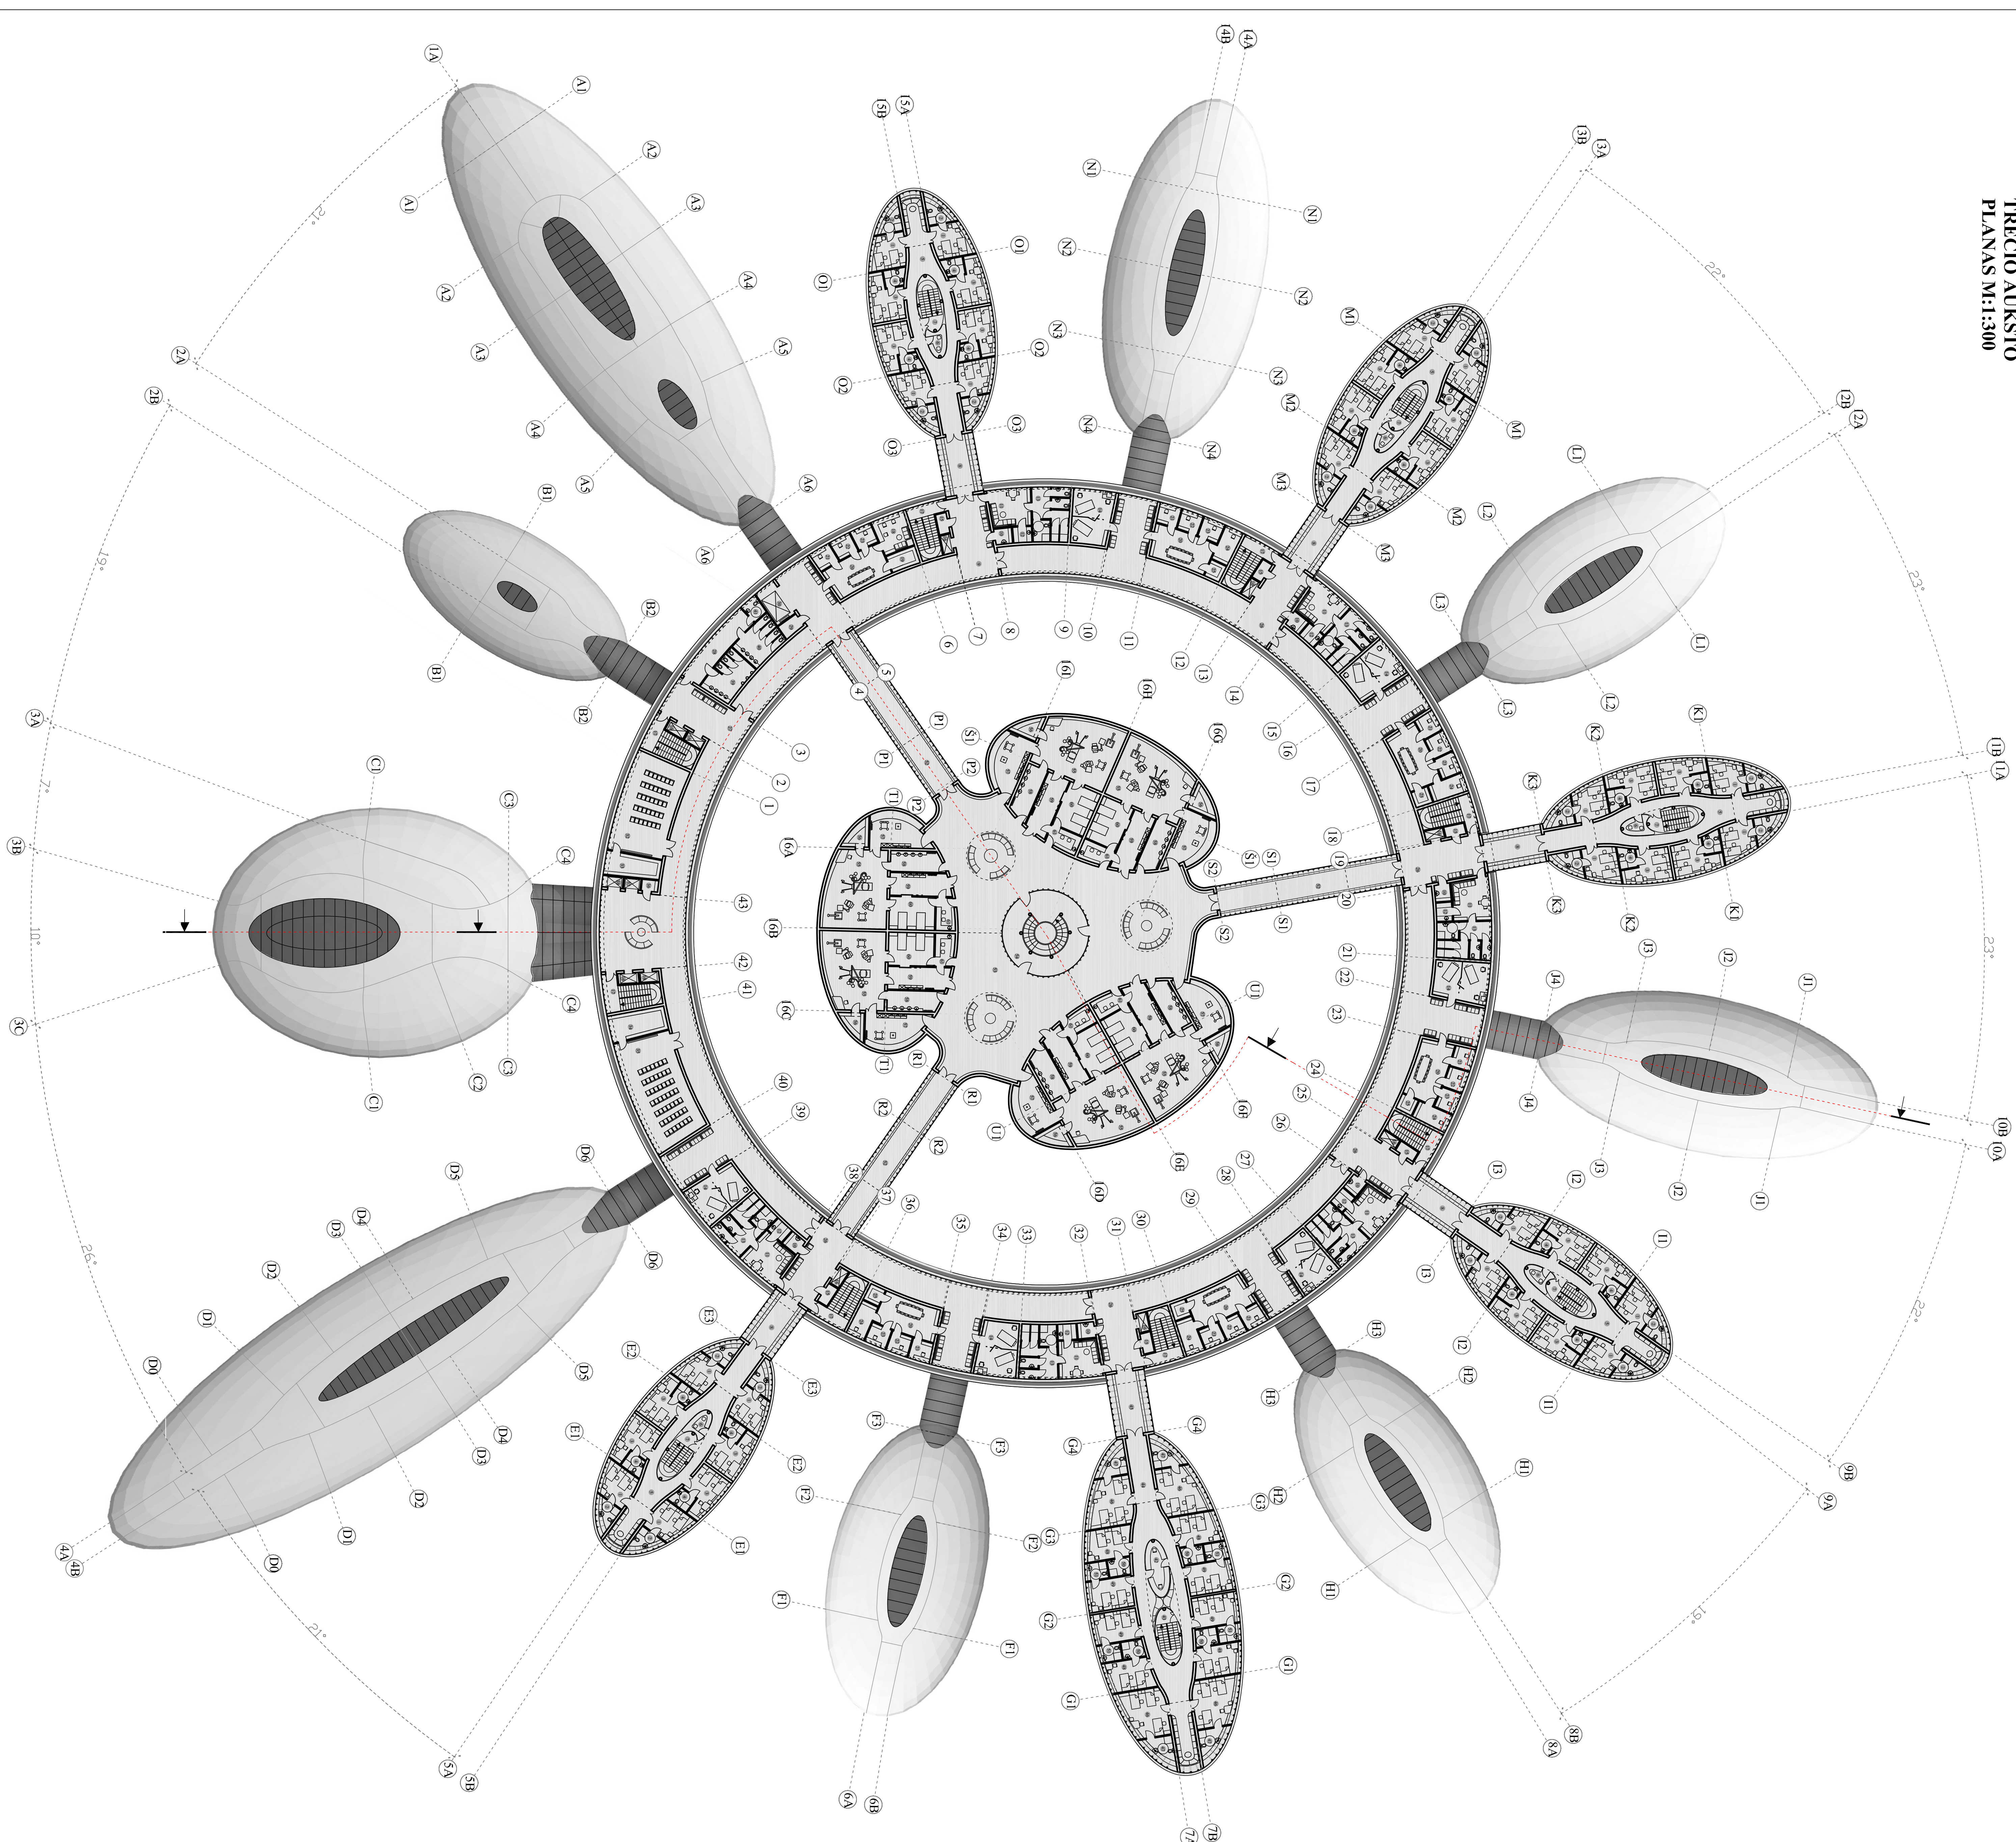

STOGO
PLANAS M:1:300

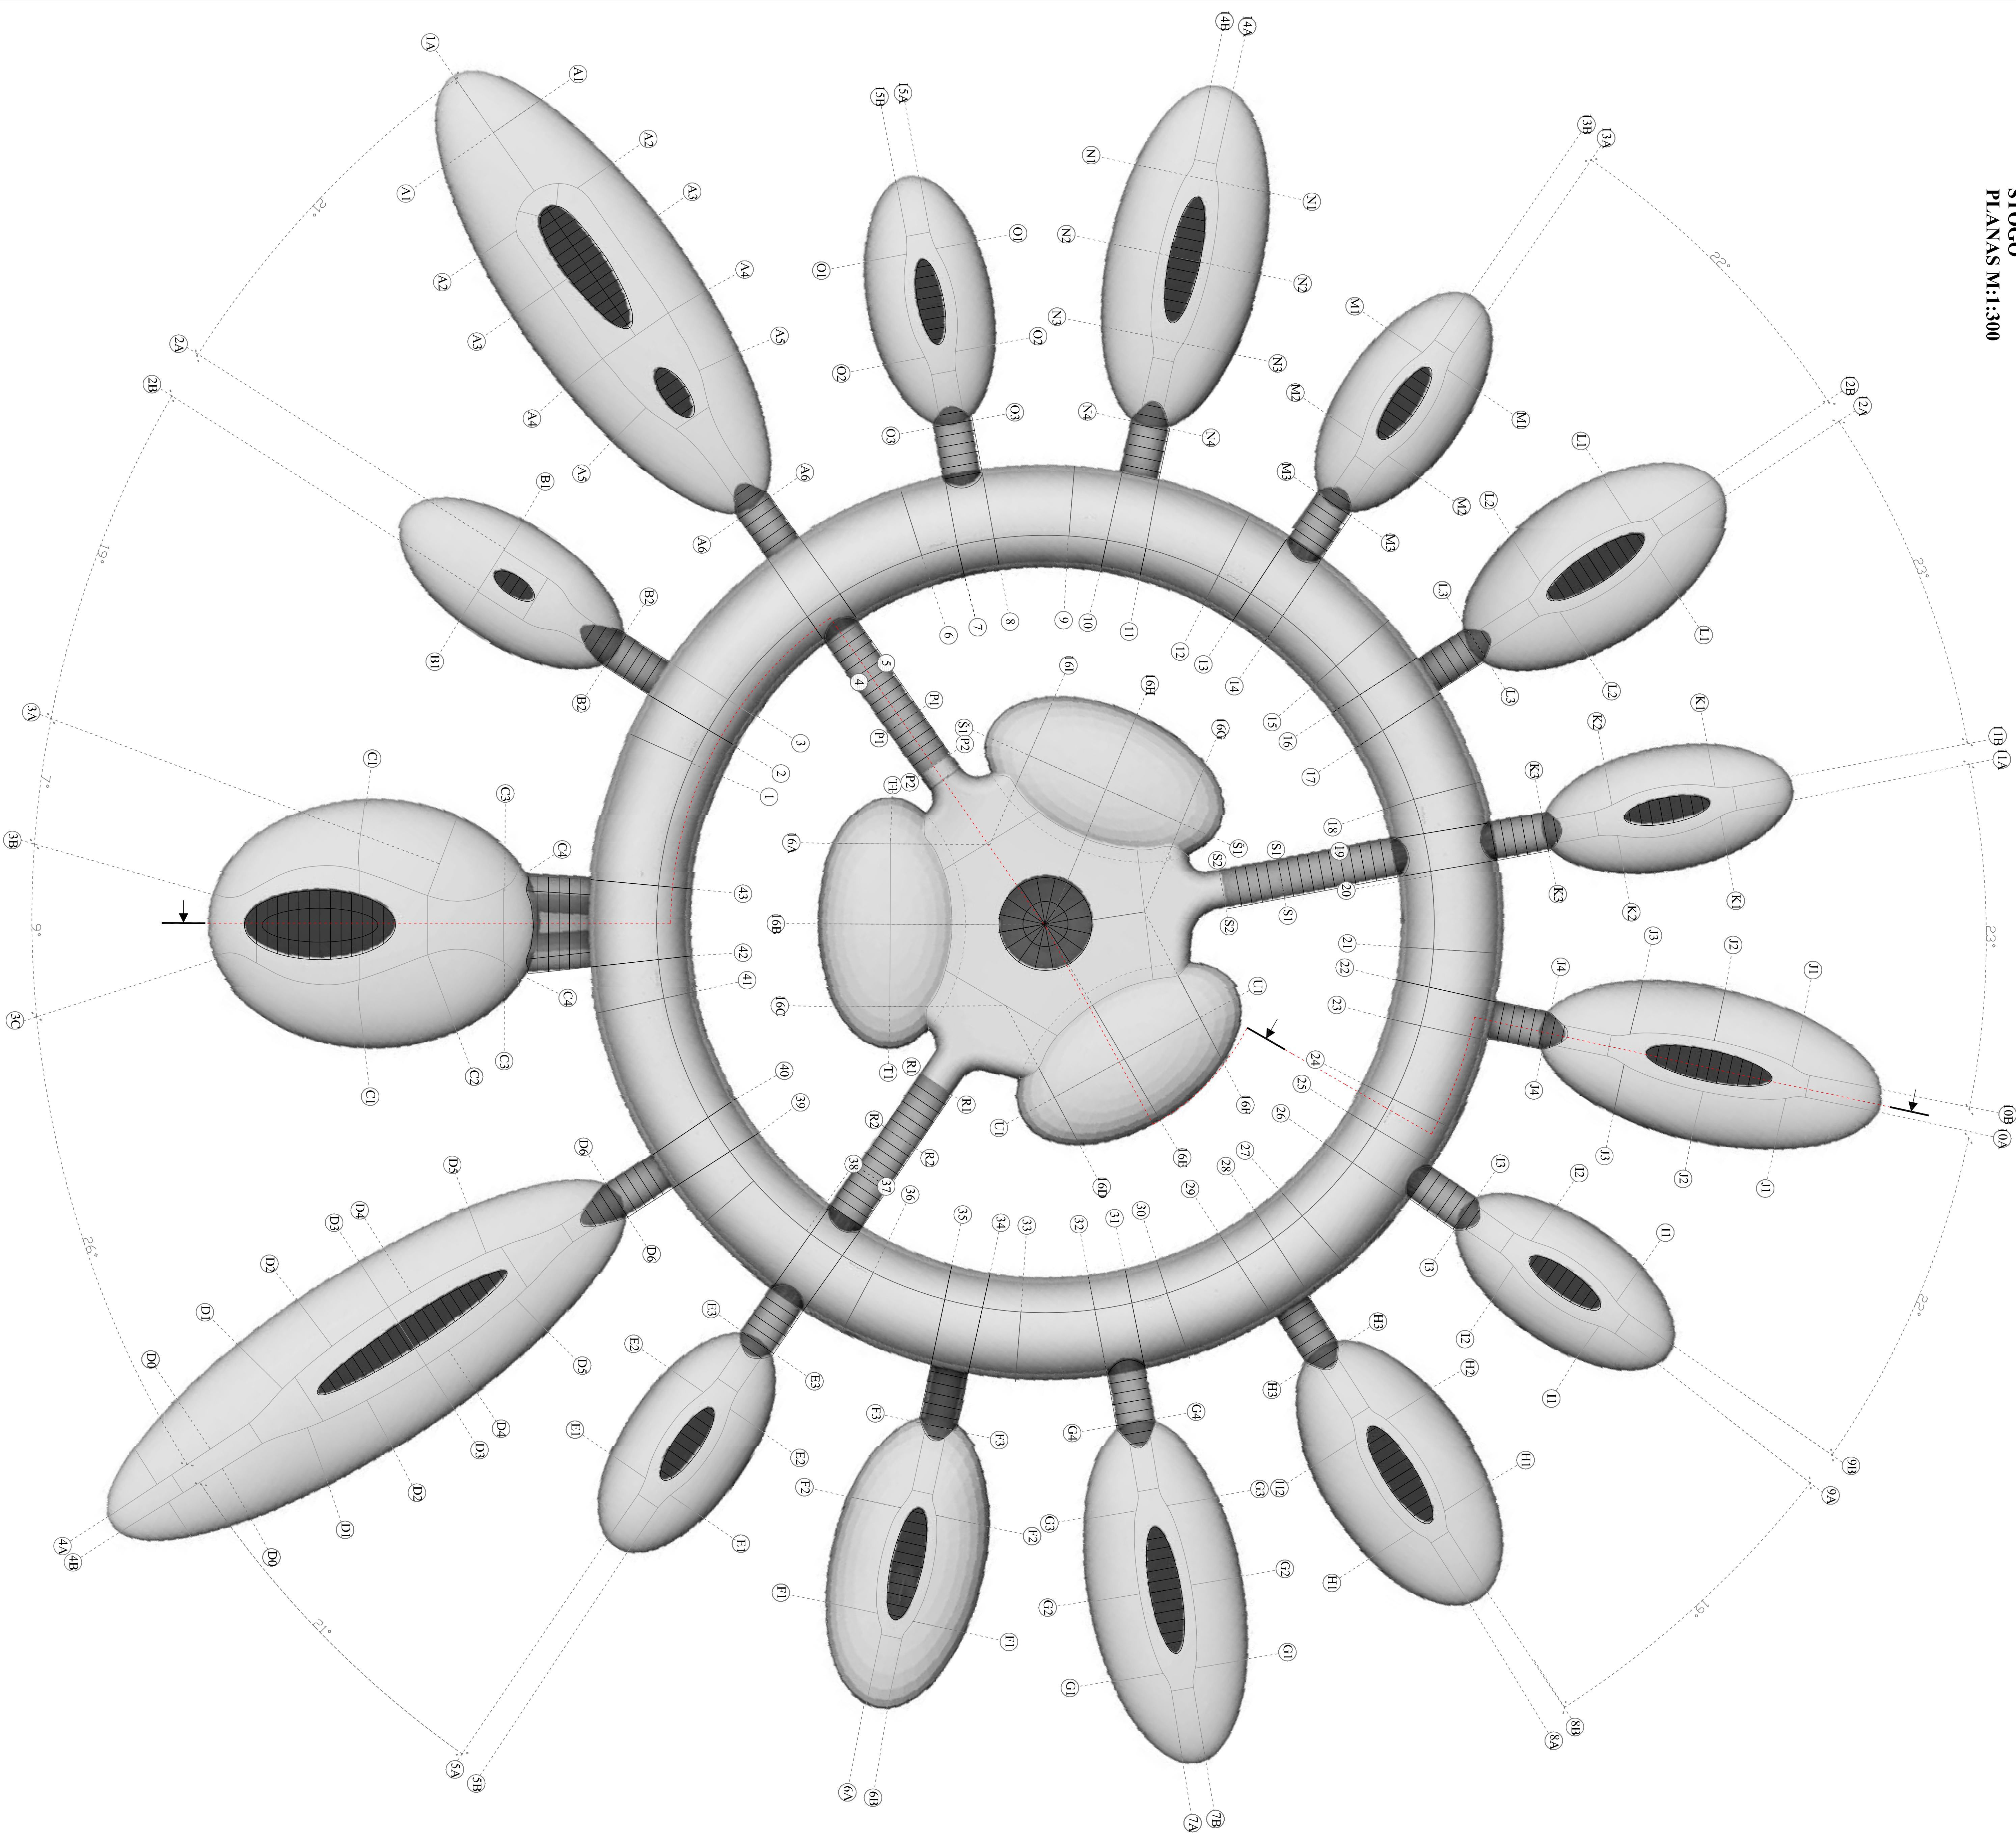

PROJEKTUOJAMŲ PASTATŲ PJŪVIS M:1:180

