




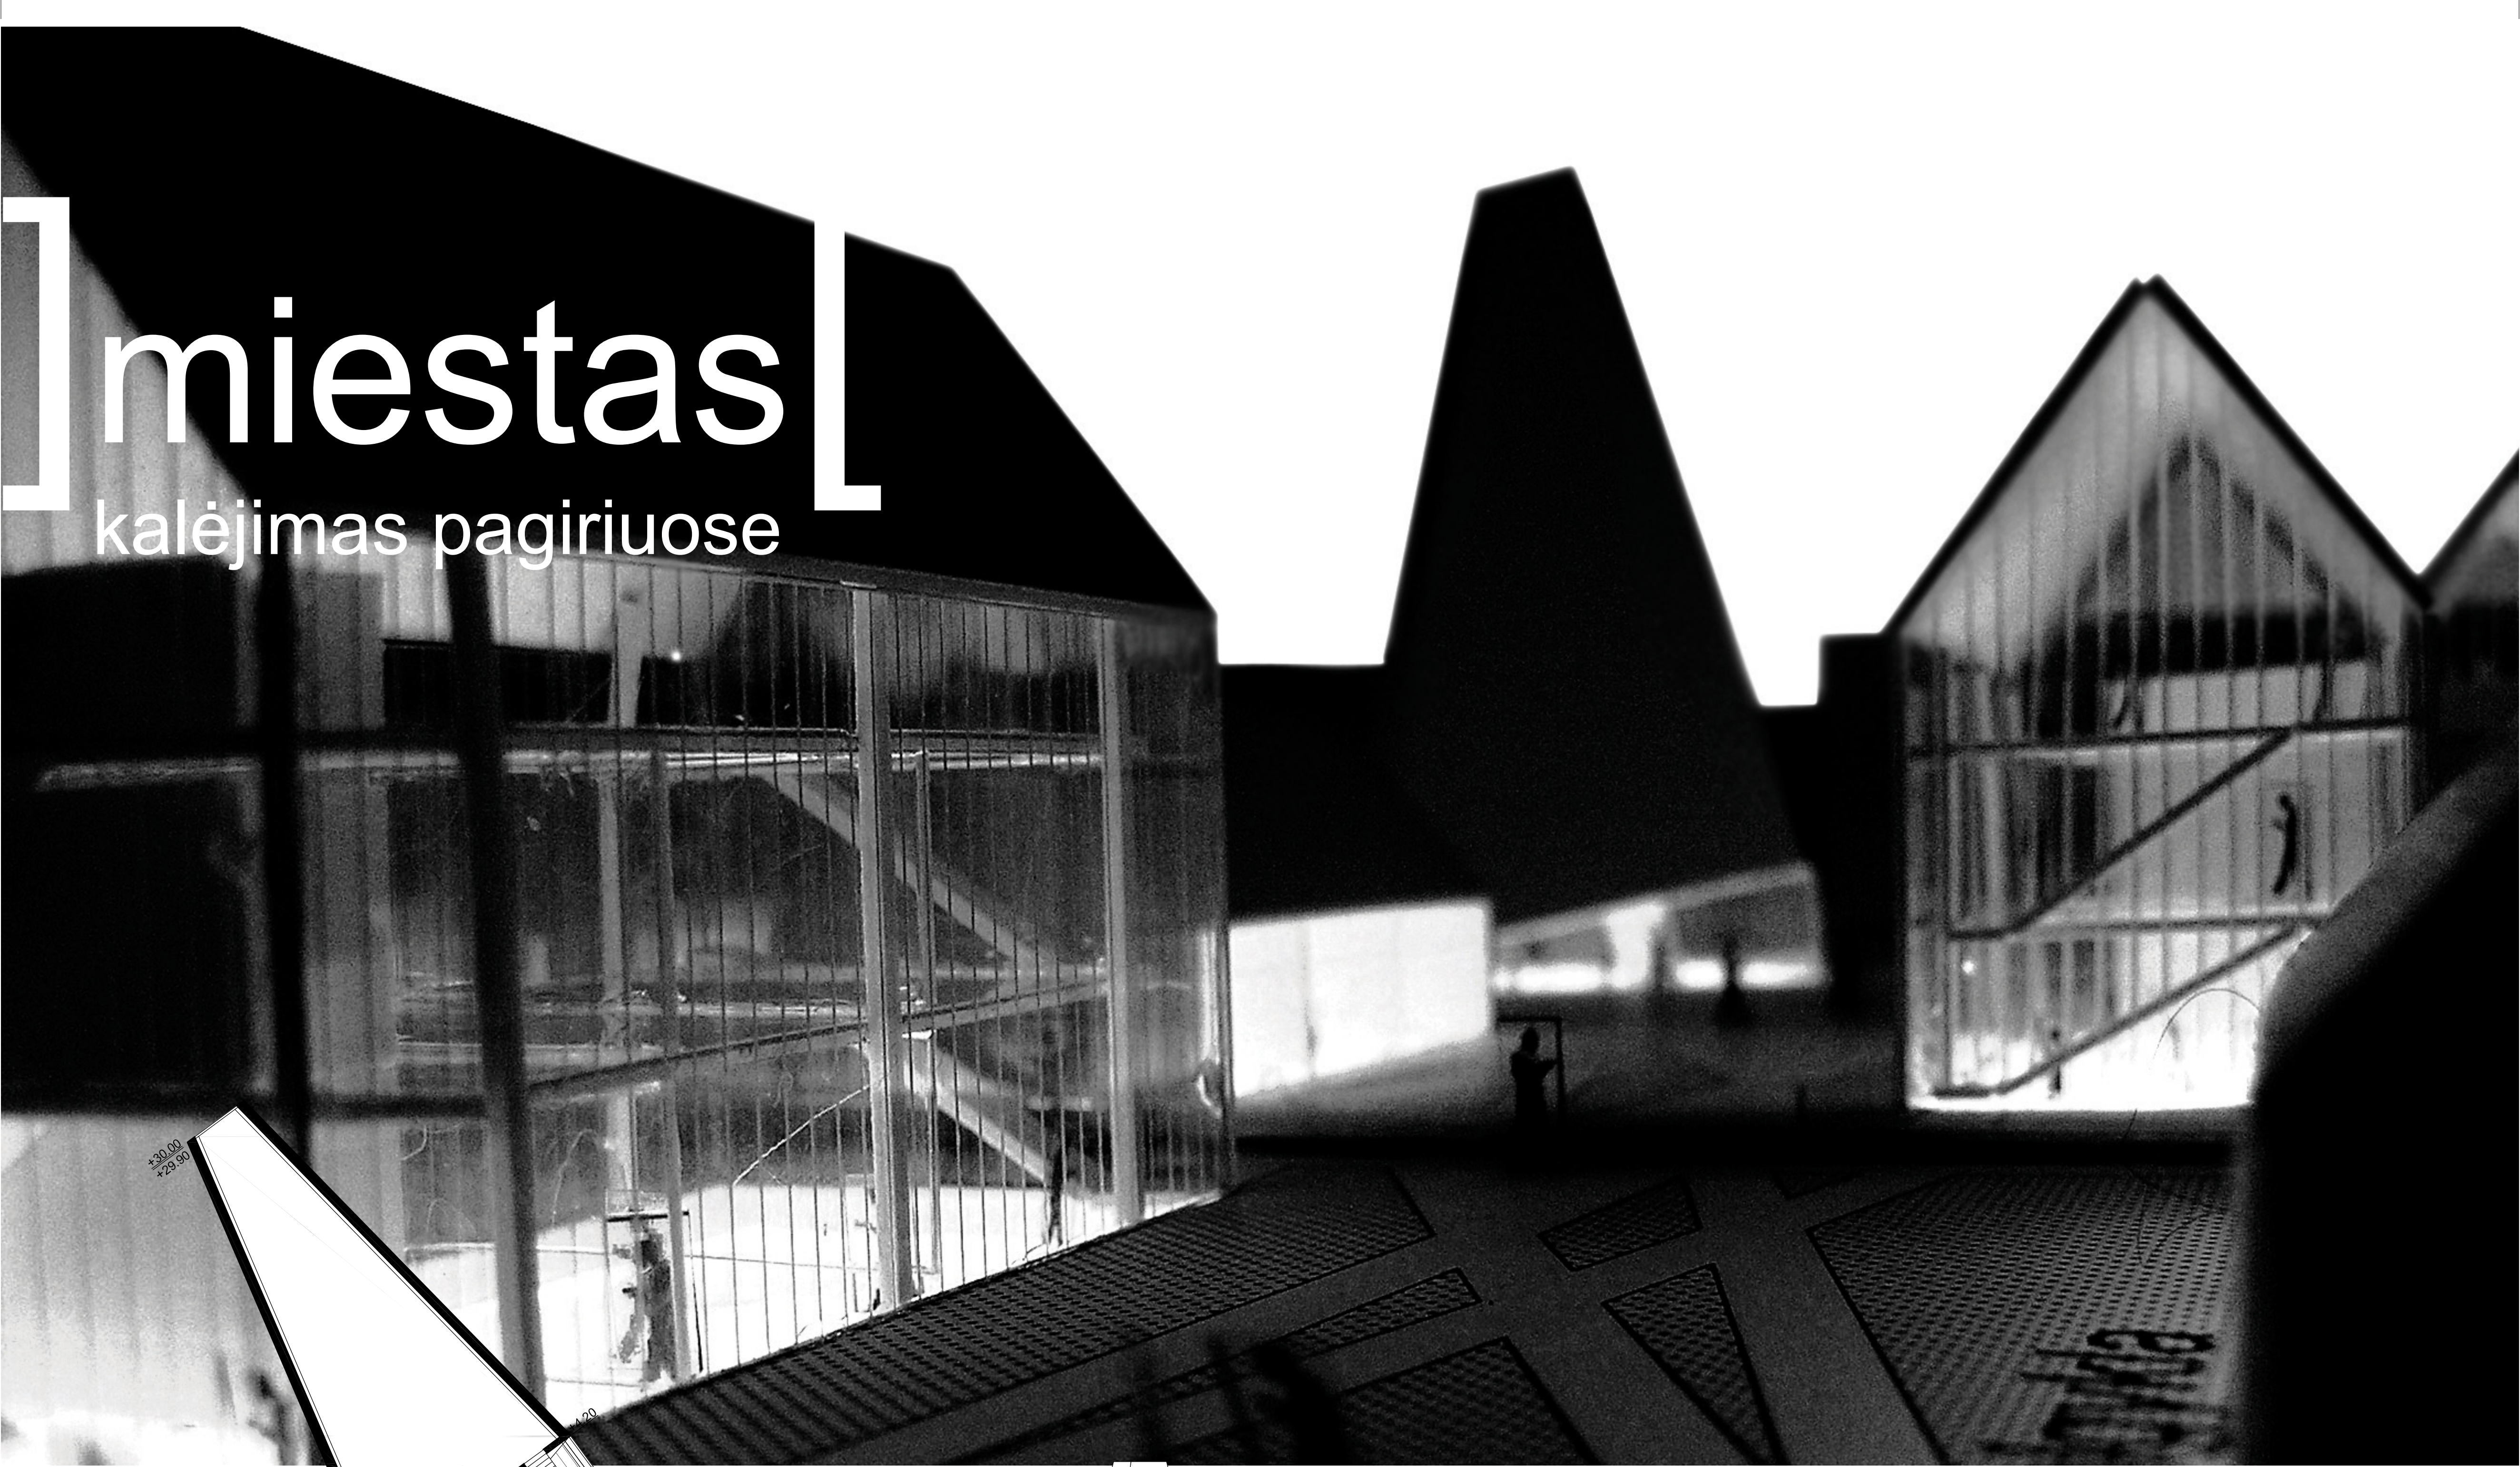


miestas




kalėjimas pagiriuose

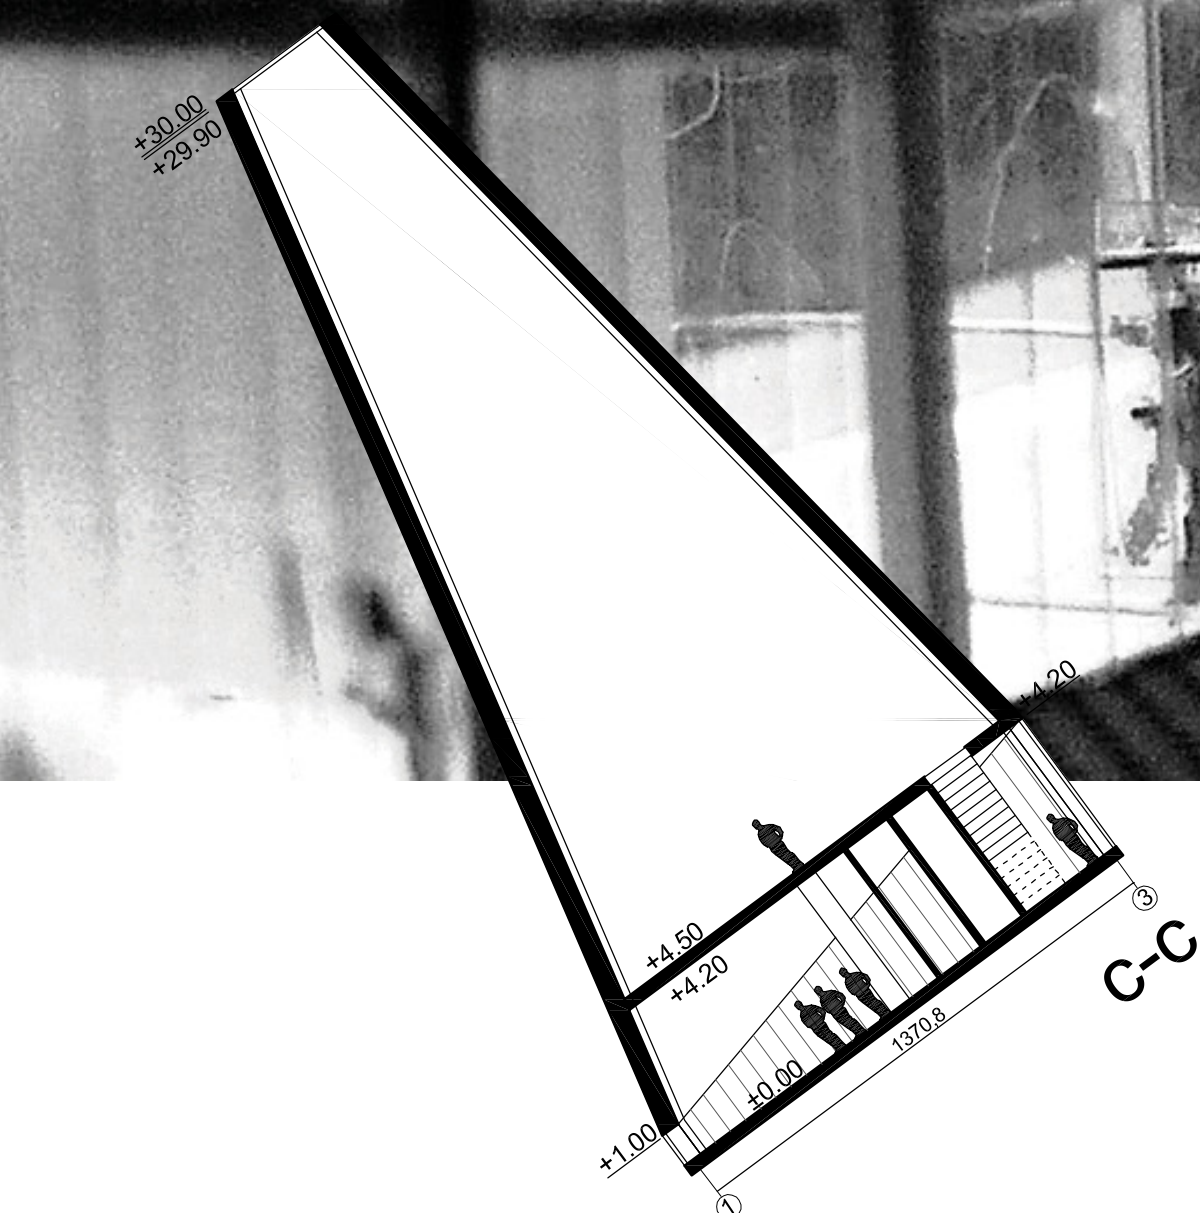

E4

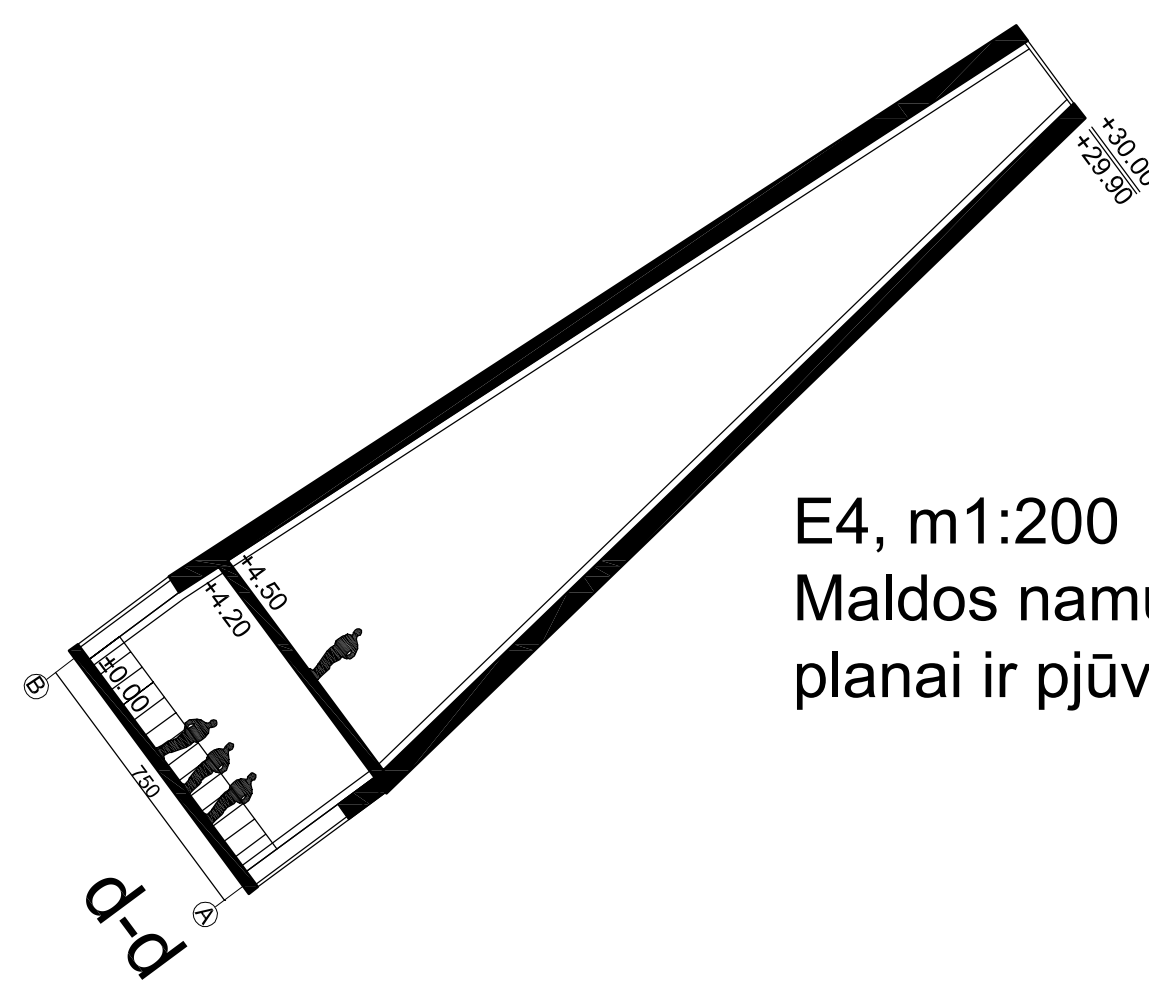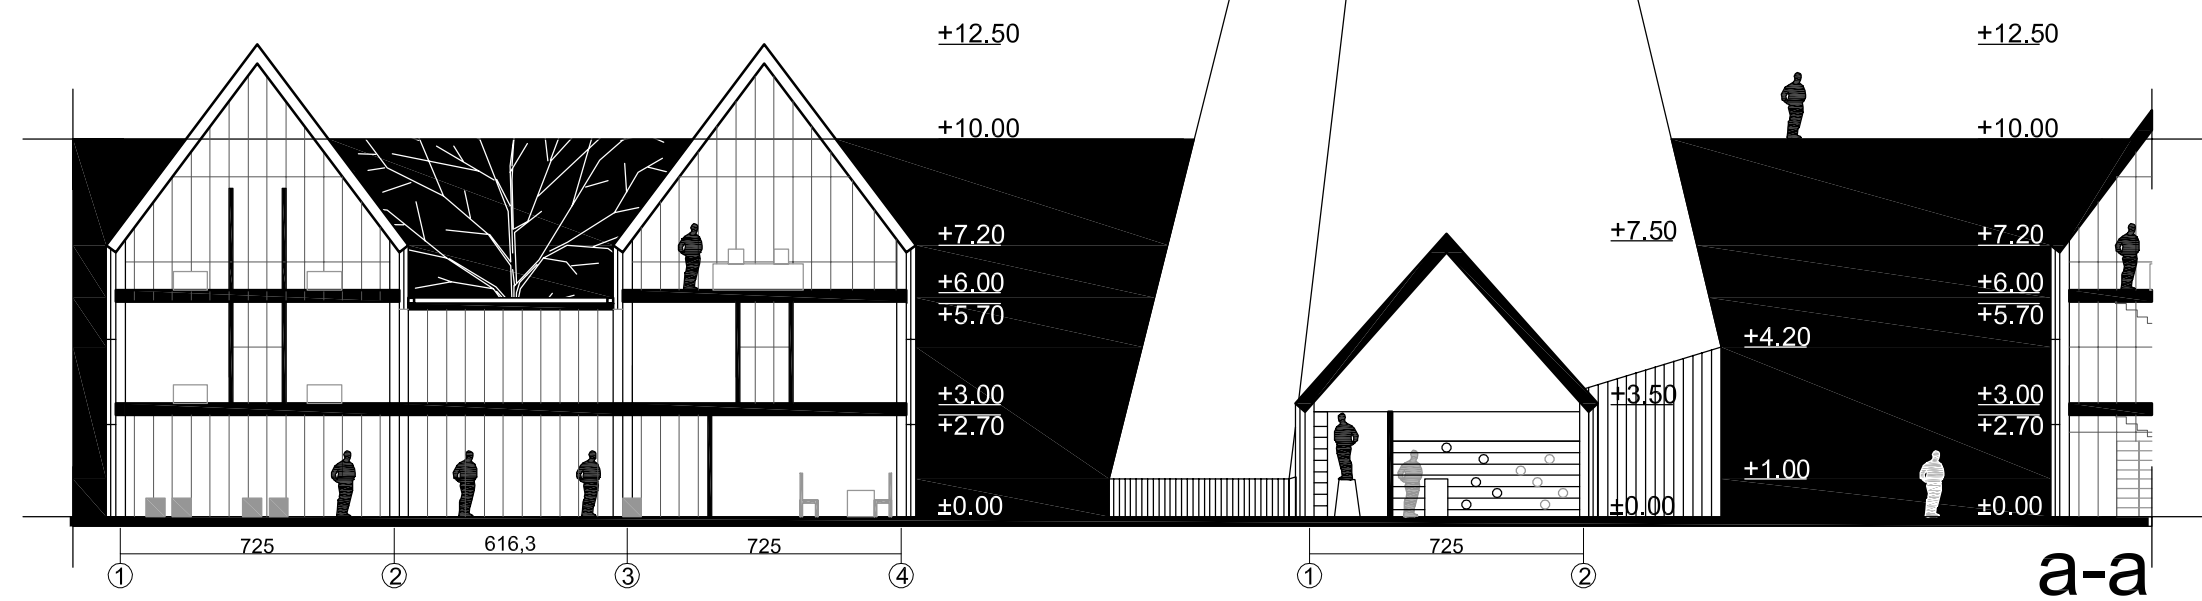

E4, m1:200
Maldos namų, ligoninės, parduotuvės
planai ir pjūviai.

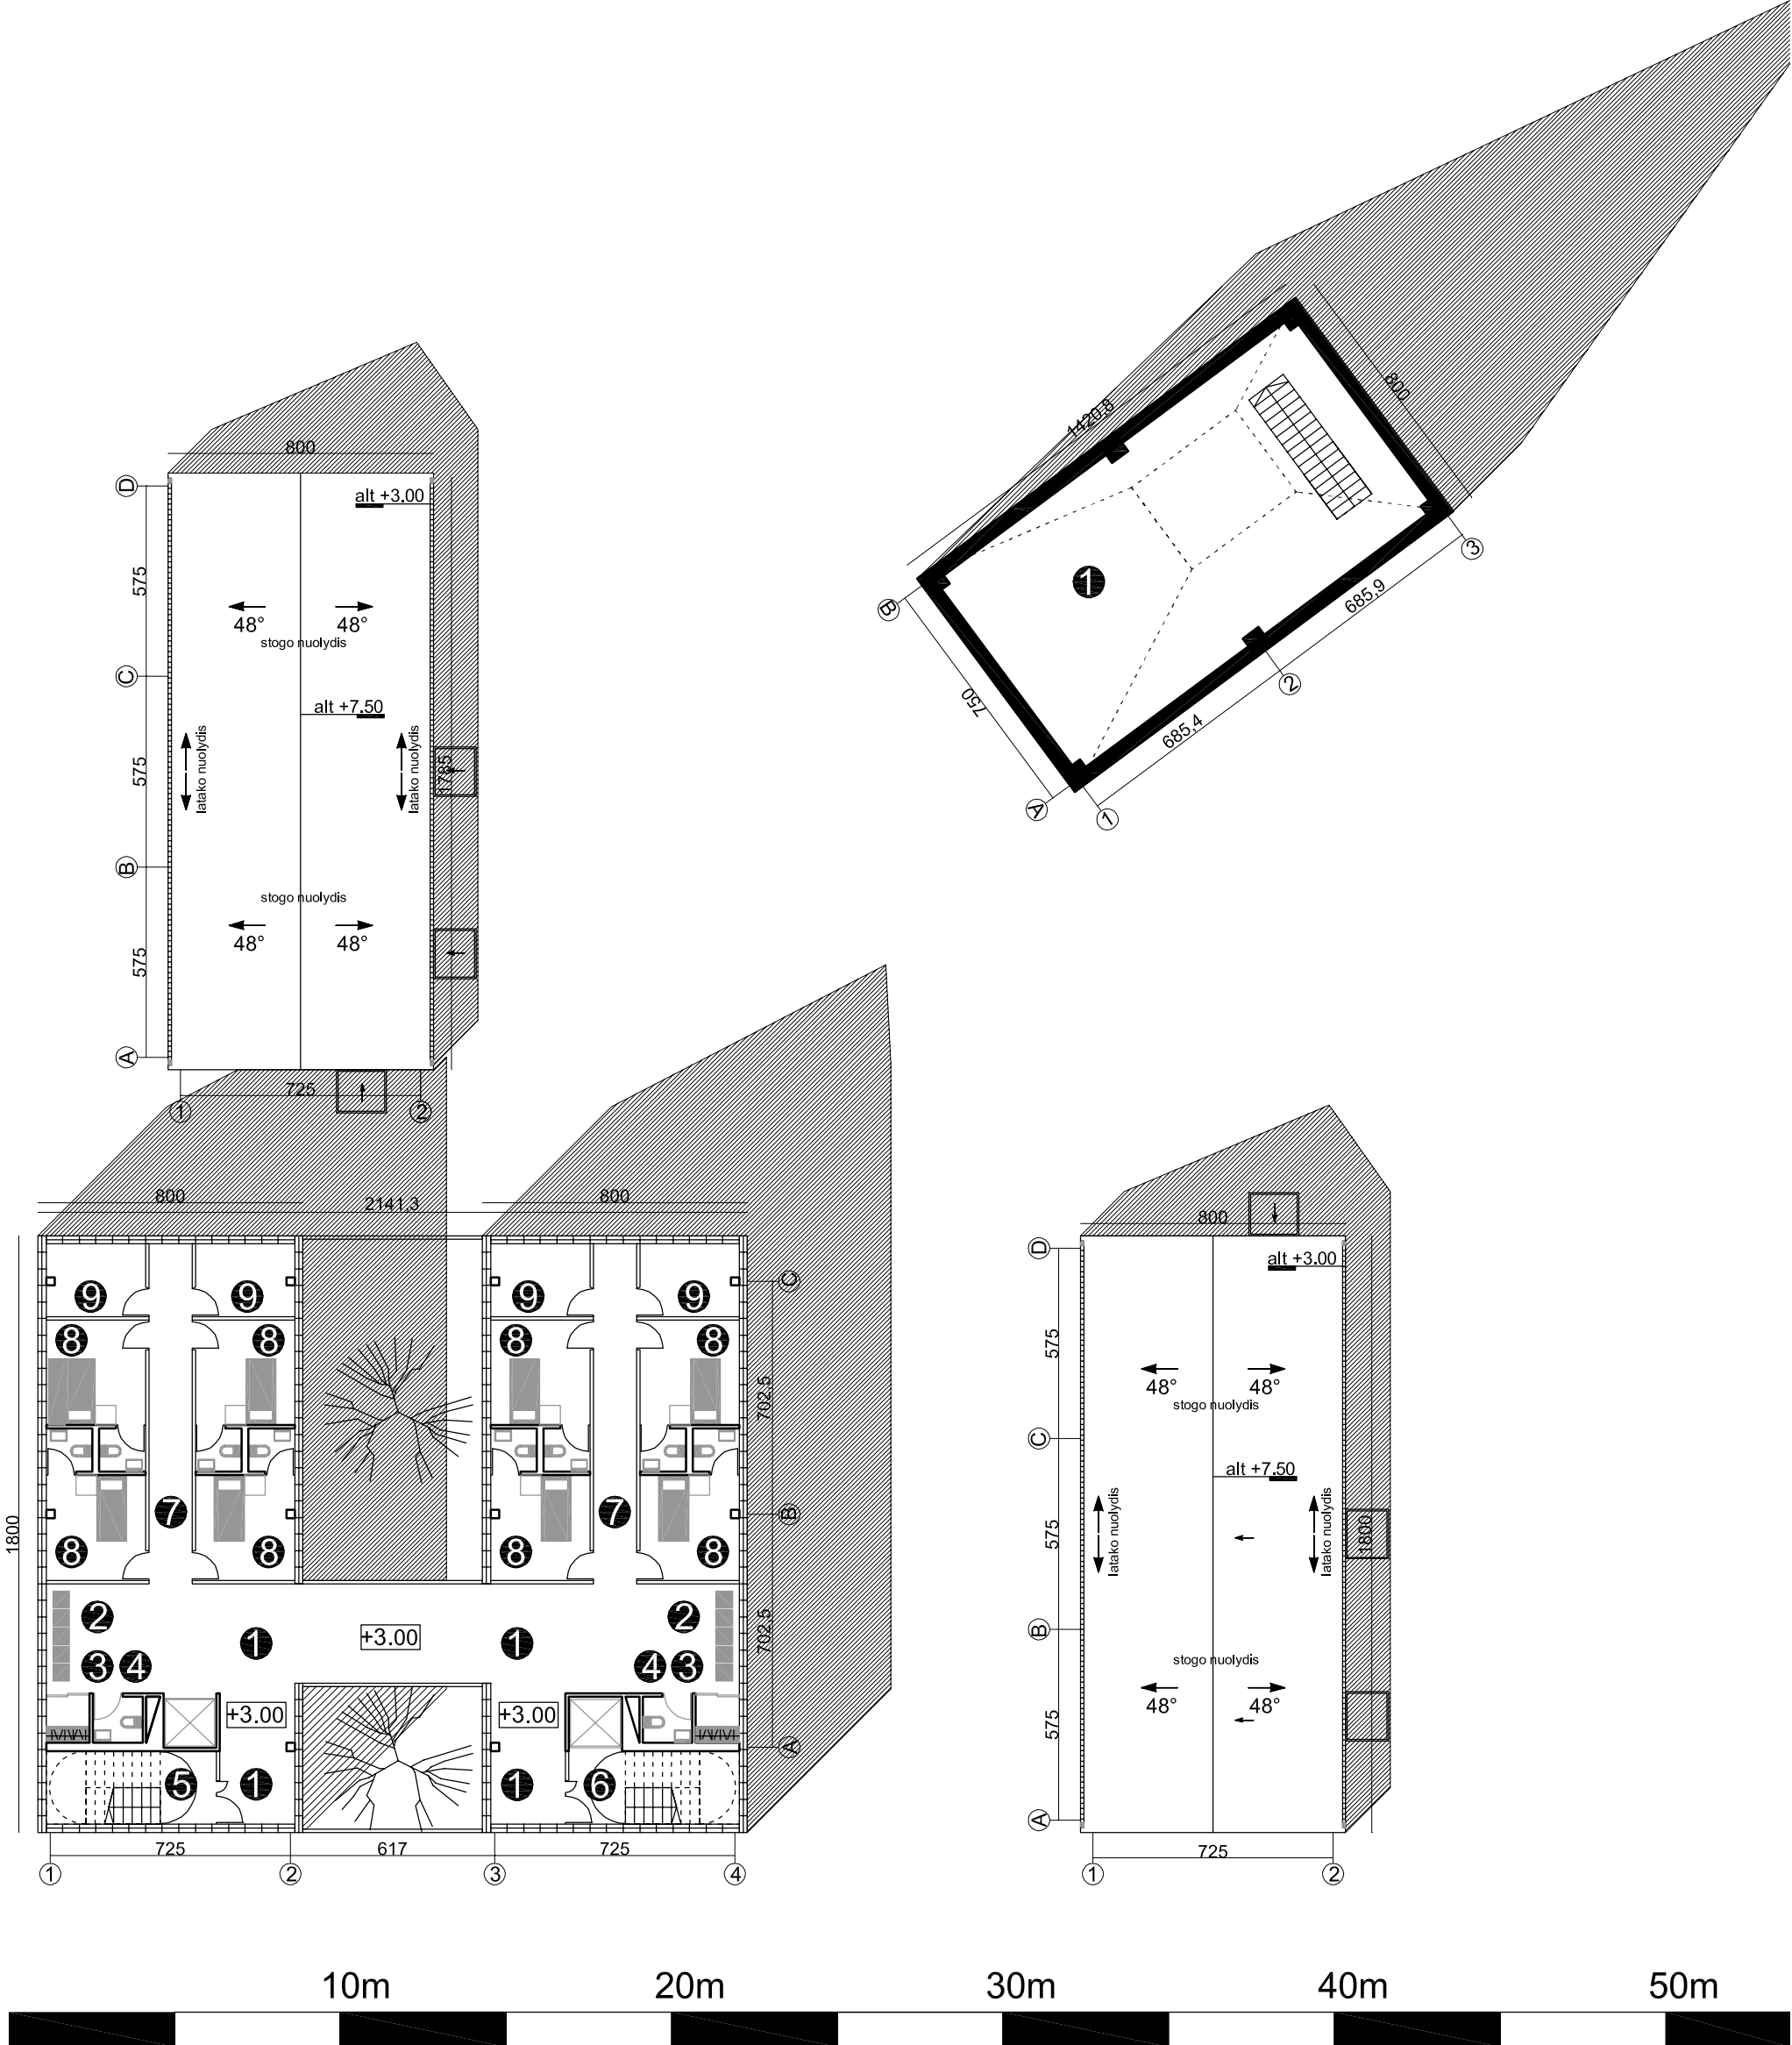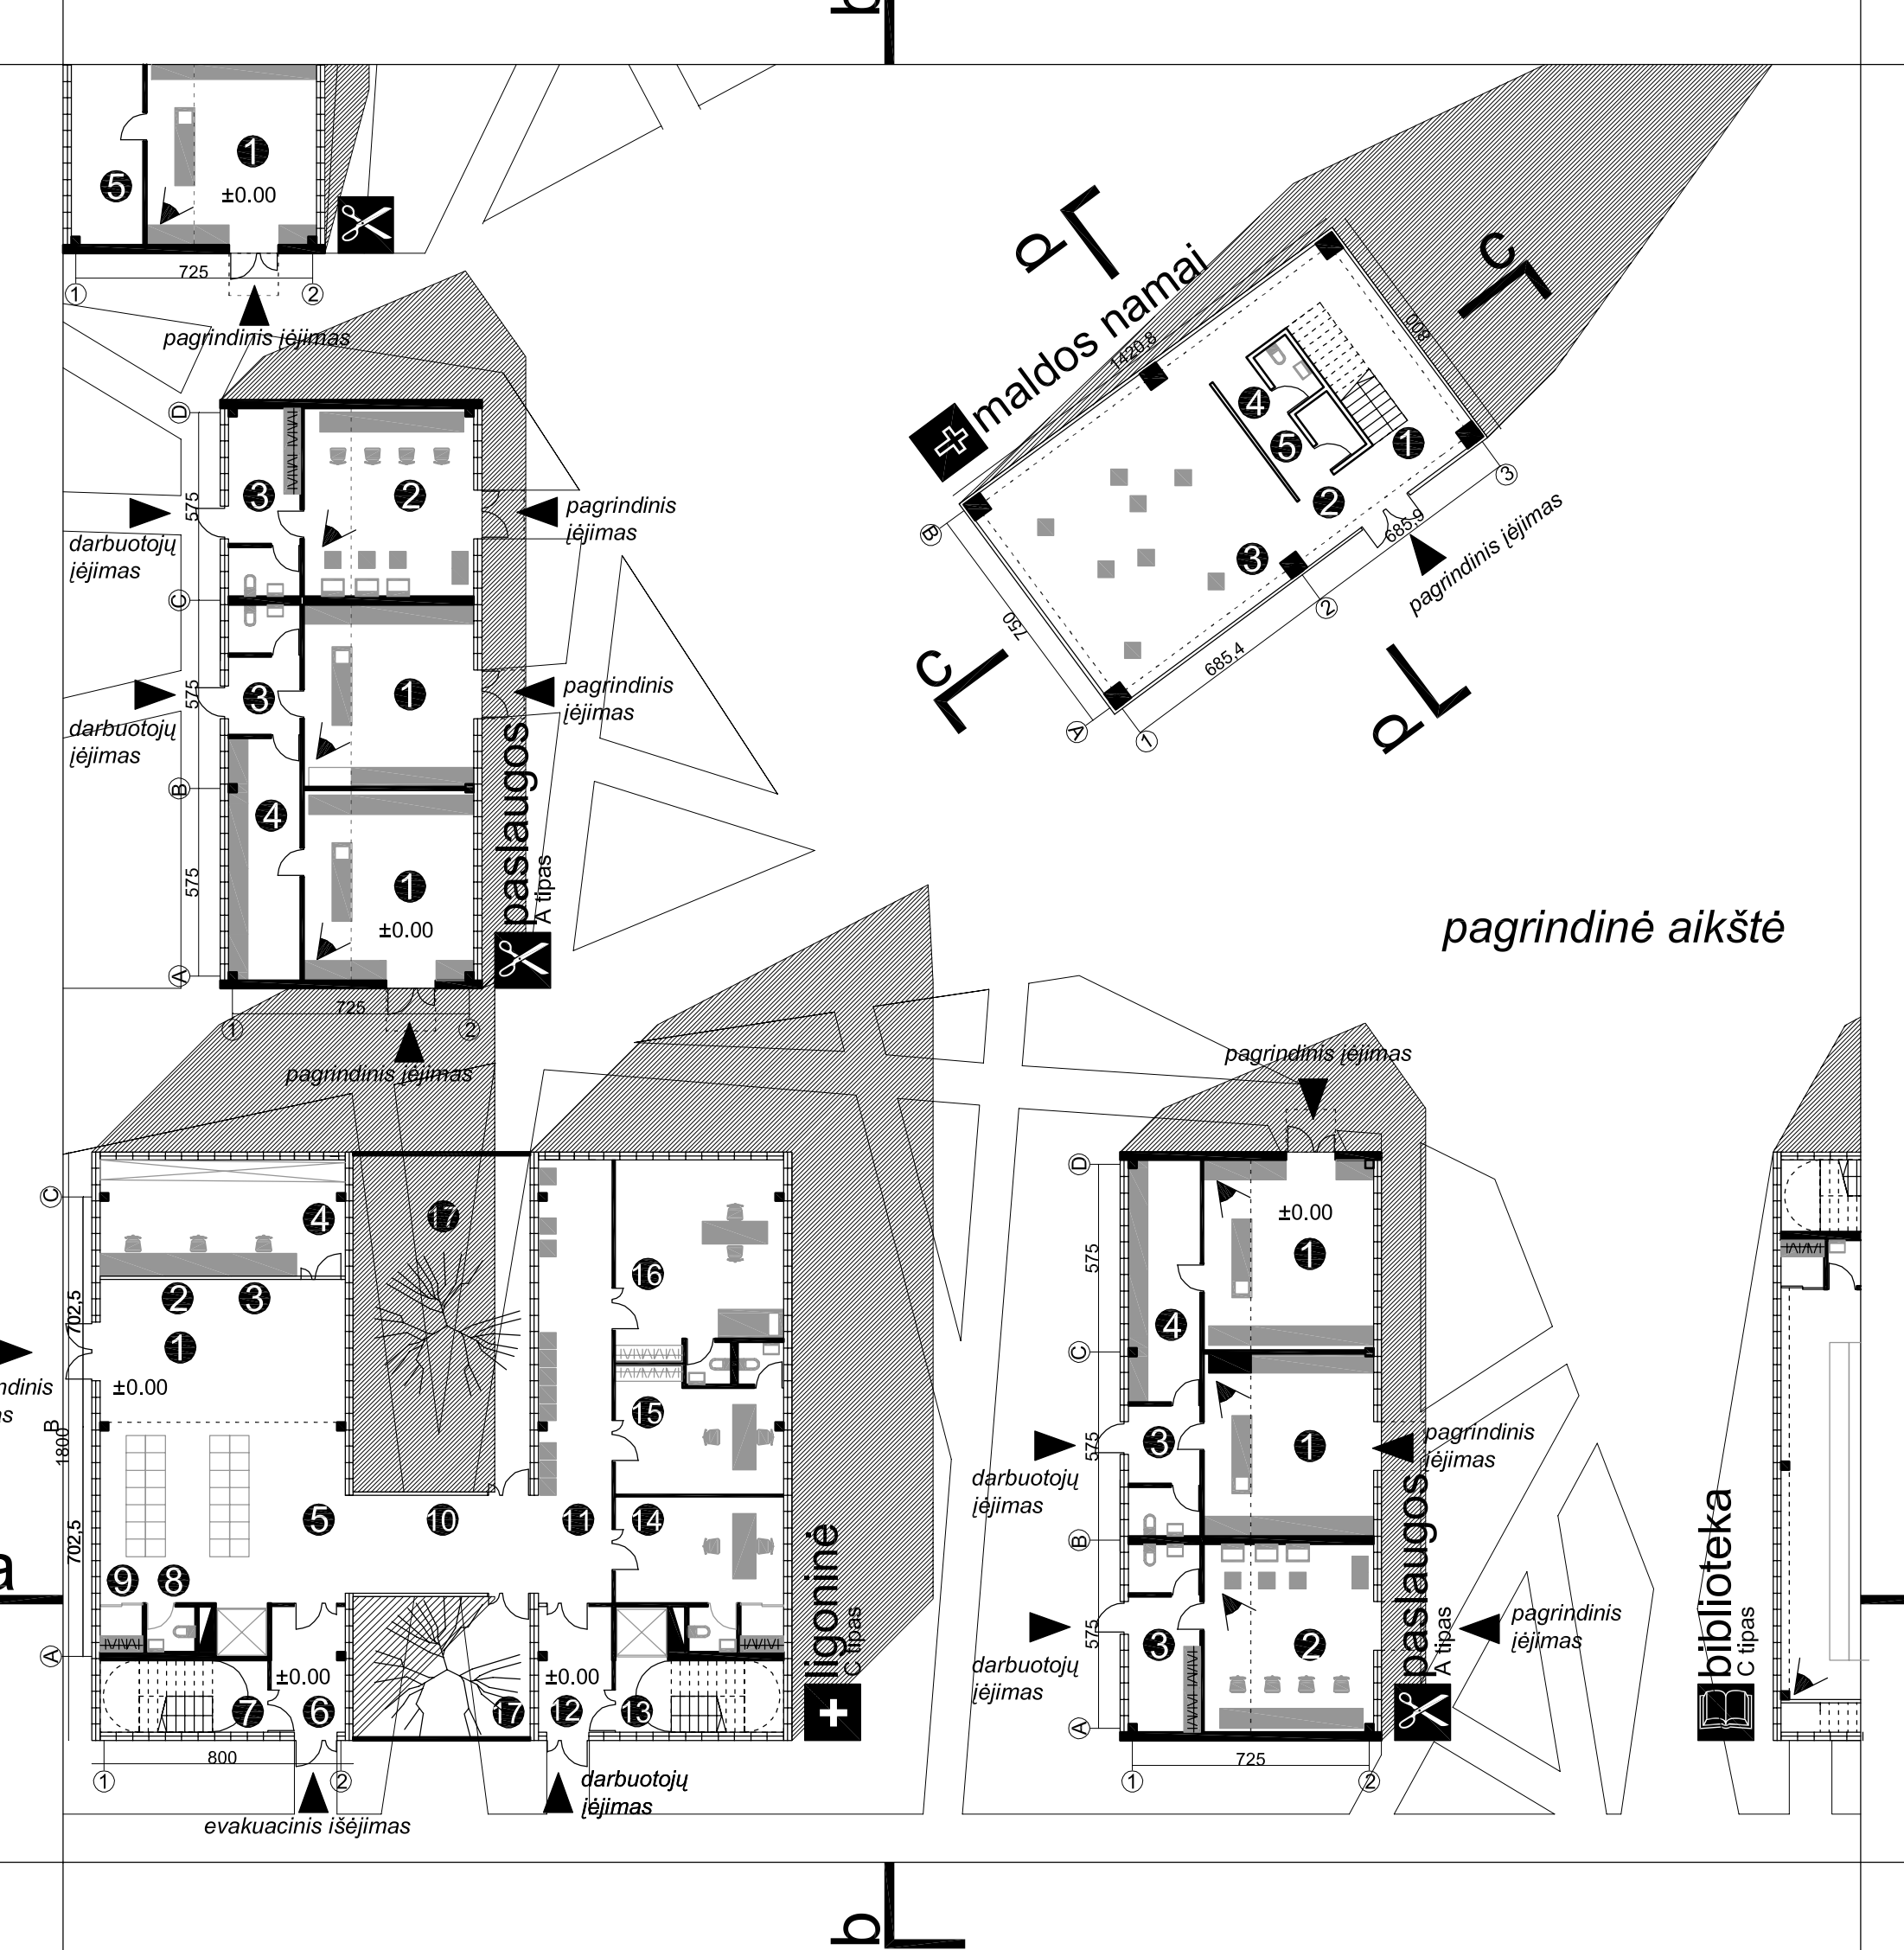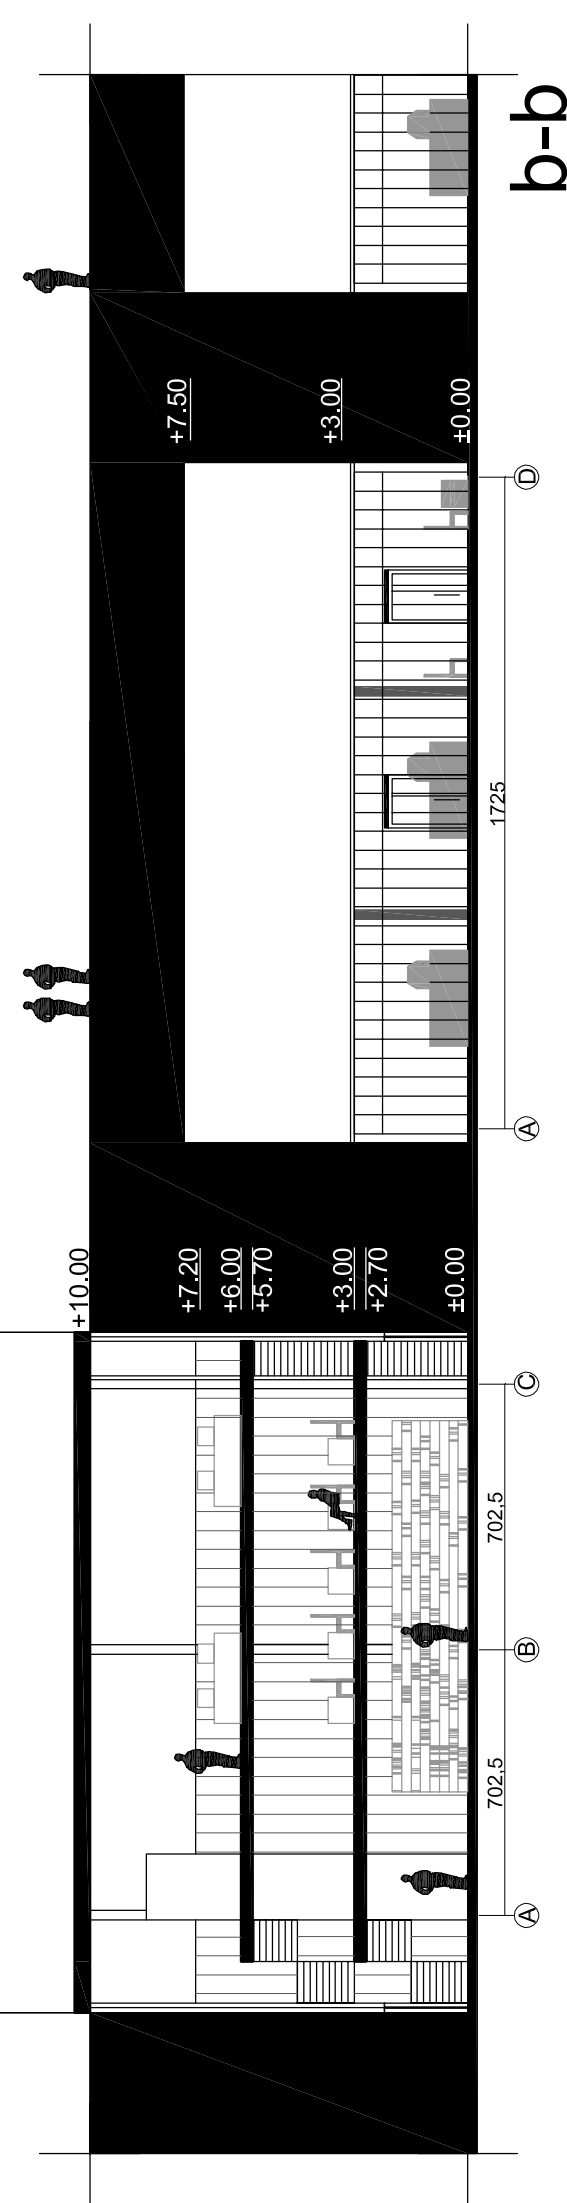

maldos namai

- 1 laiptai | bažnyčios erdvė
- 2 įėjimo holas
- 3 universali erdvė
- 4 wc
- 5 pagalbinės pat.

bendras plotas: 110 m²

paslaugos

- 1 įėjimo holas
- 2 rūbinė
- 3 sanmaržas [2x2.1m²]
- 4 dirbtuvės
- 5 sandėlis
- 6 metodinis kabinetas
- 7 sanmaržas

bendras plotas: 129.3 m²

ligoninė

- 1 įėjimo holas
- 2 registratūra
- 3 vaistinė
- 4 aptarnavimas
- 5 laukiamasis / apžiūra
- 6 įėjimo holas
- 7 kalnarmųjų laiptinė
- 8 sanmaržas
- 9 rūbinė

bendras 1a plotas: 240.6 m²

maldos namai

- 1 bažnyčios erdvė

110 m²

ligoninė

- 1 holas / apžiūra
- 2 laukiamasis
- 3 rūbinė [2m²x2]
- 4 sanmaržas [2.2m²x2]
- 5 kalnarmųjų laiptinė
- 6 darbuotojų laiptinė

bendras 2a plotas: 230.6 m²

VGTU Architektūros fakultetas Architektūros katedra				
MAGISTRO STUDIJŲ BAIGIAMASIS DARBAS				
Tema : Kalėjimas Pagiriuose	Diplomantas	Gilma Teodora Gilytė		
	Vadovas	doc. Saulius Mikštas		
	Katedros vedėjas	prof. L. Ziberkas		
				2008