

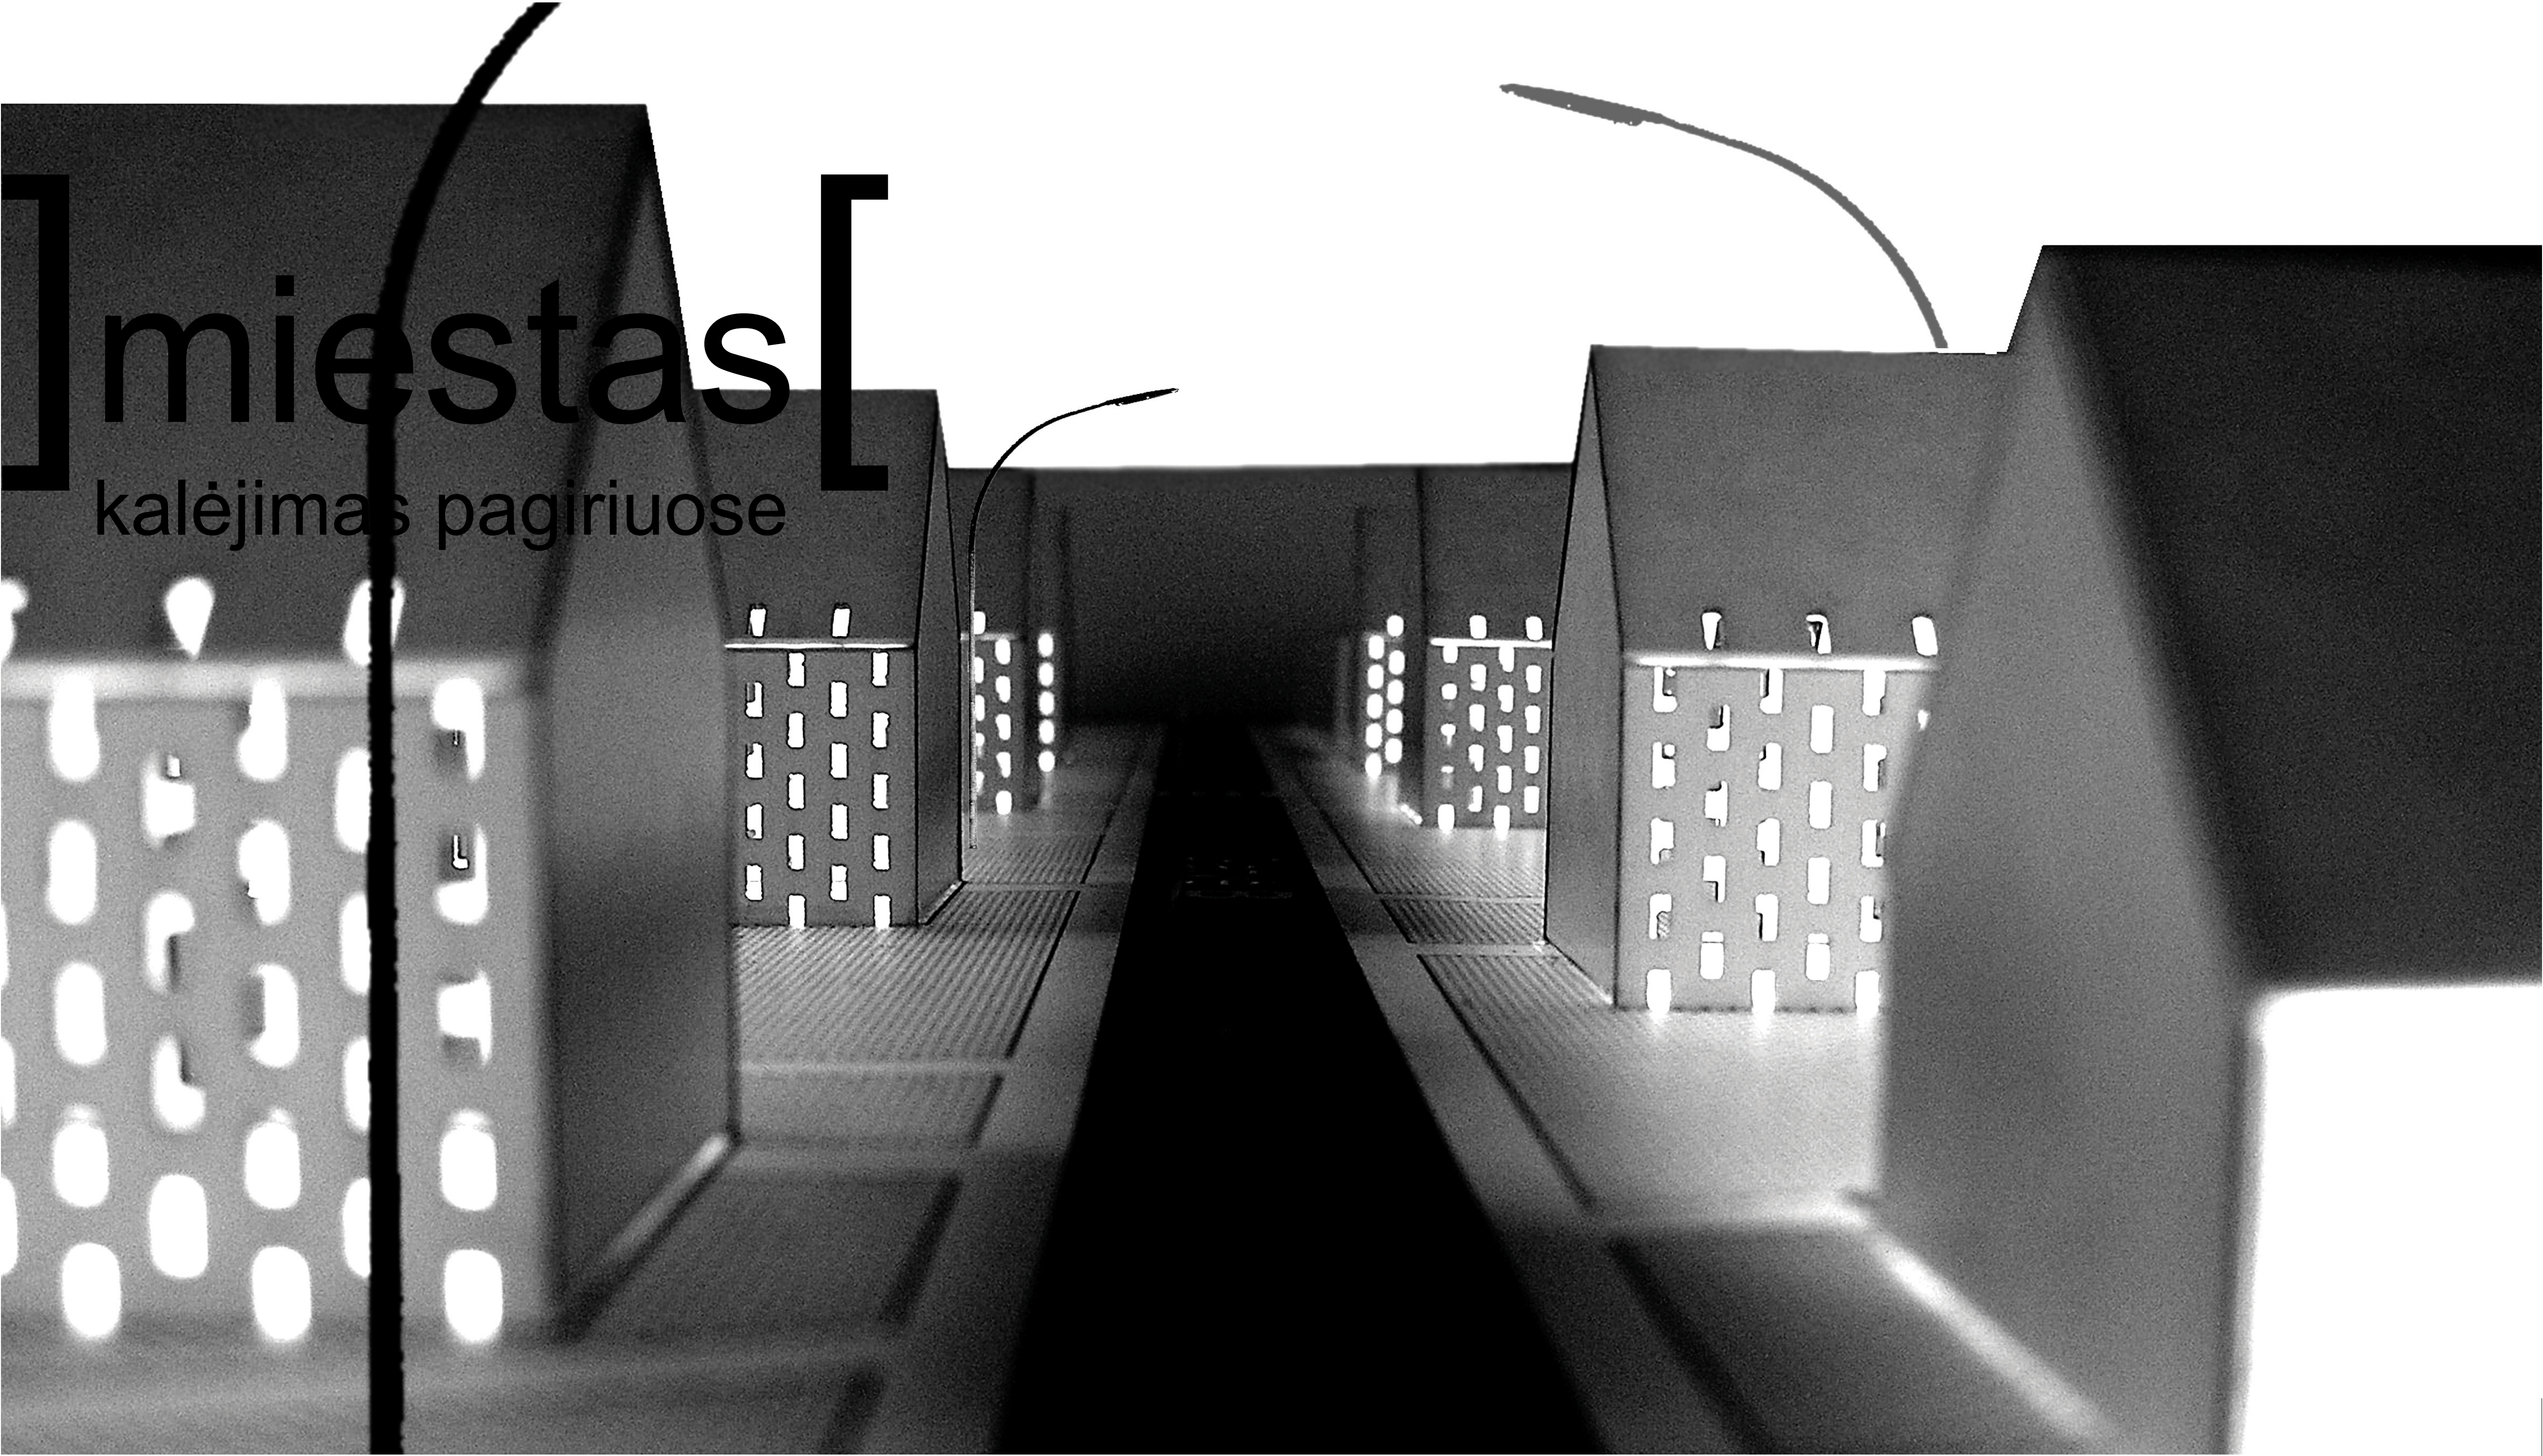
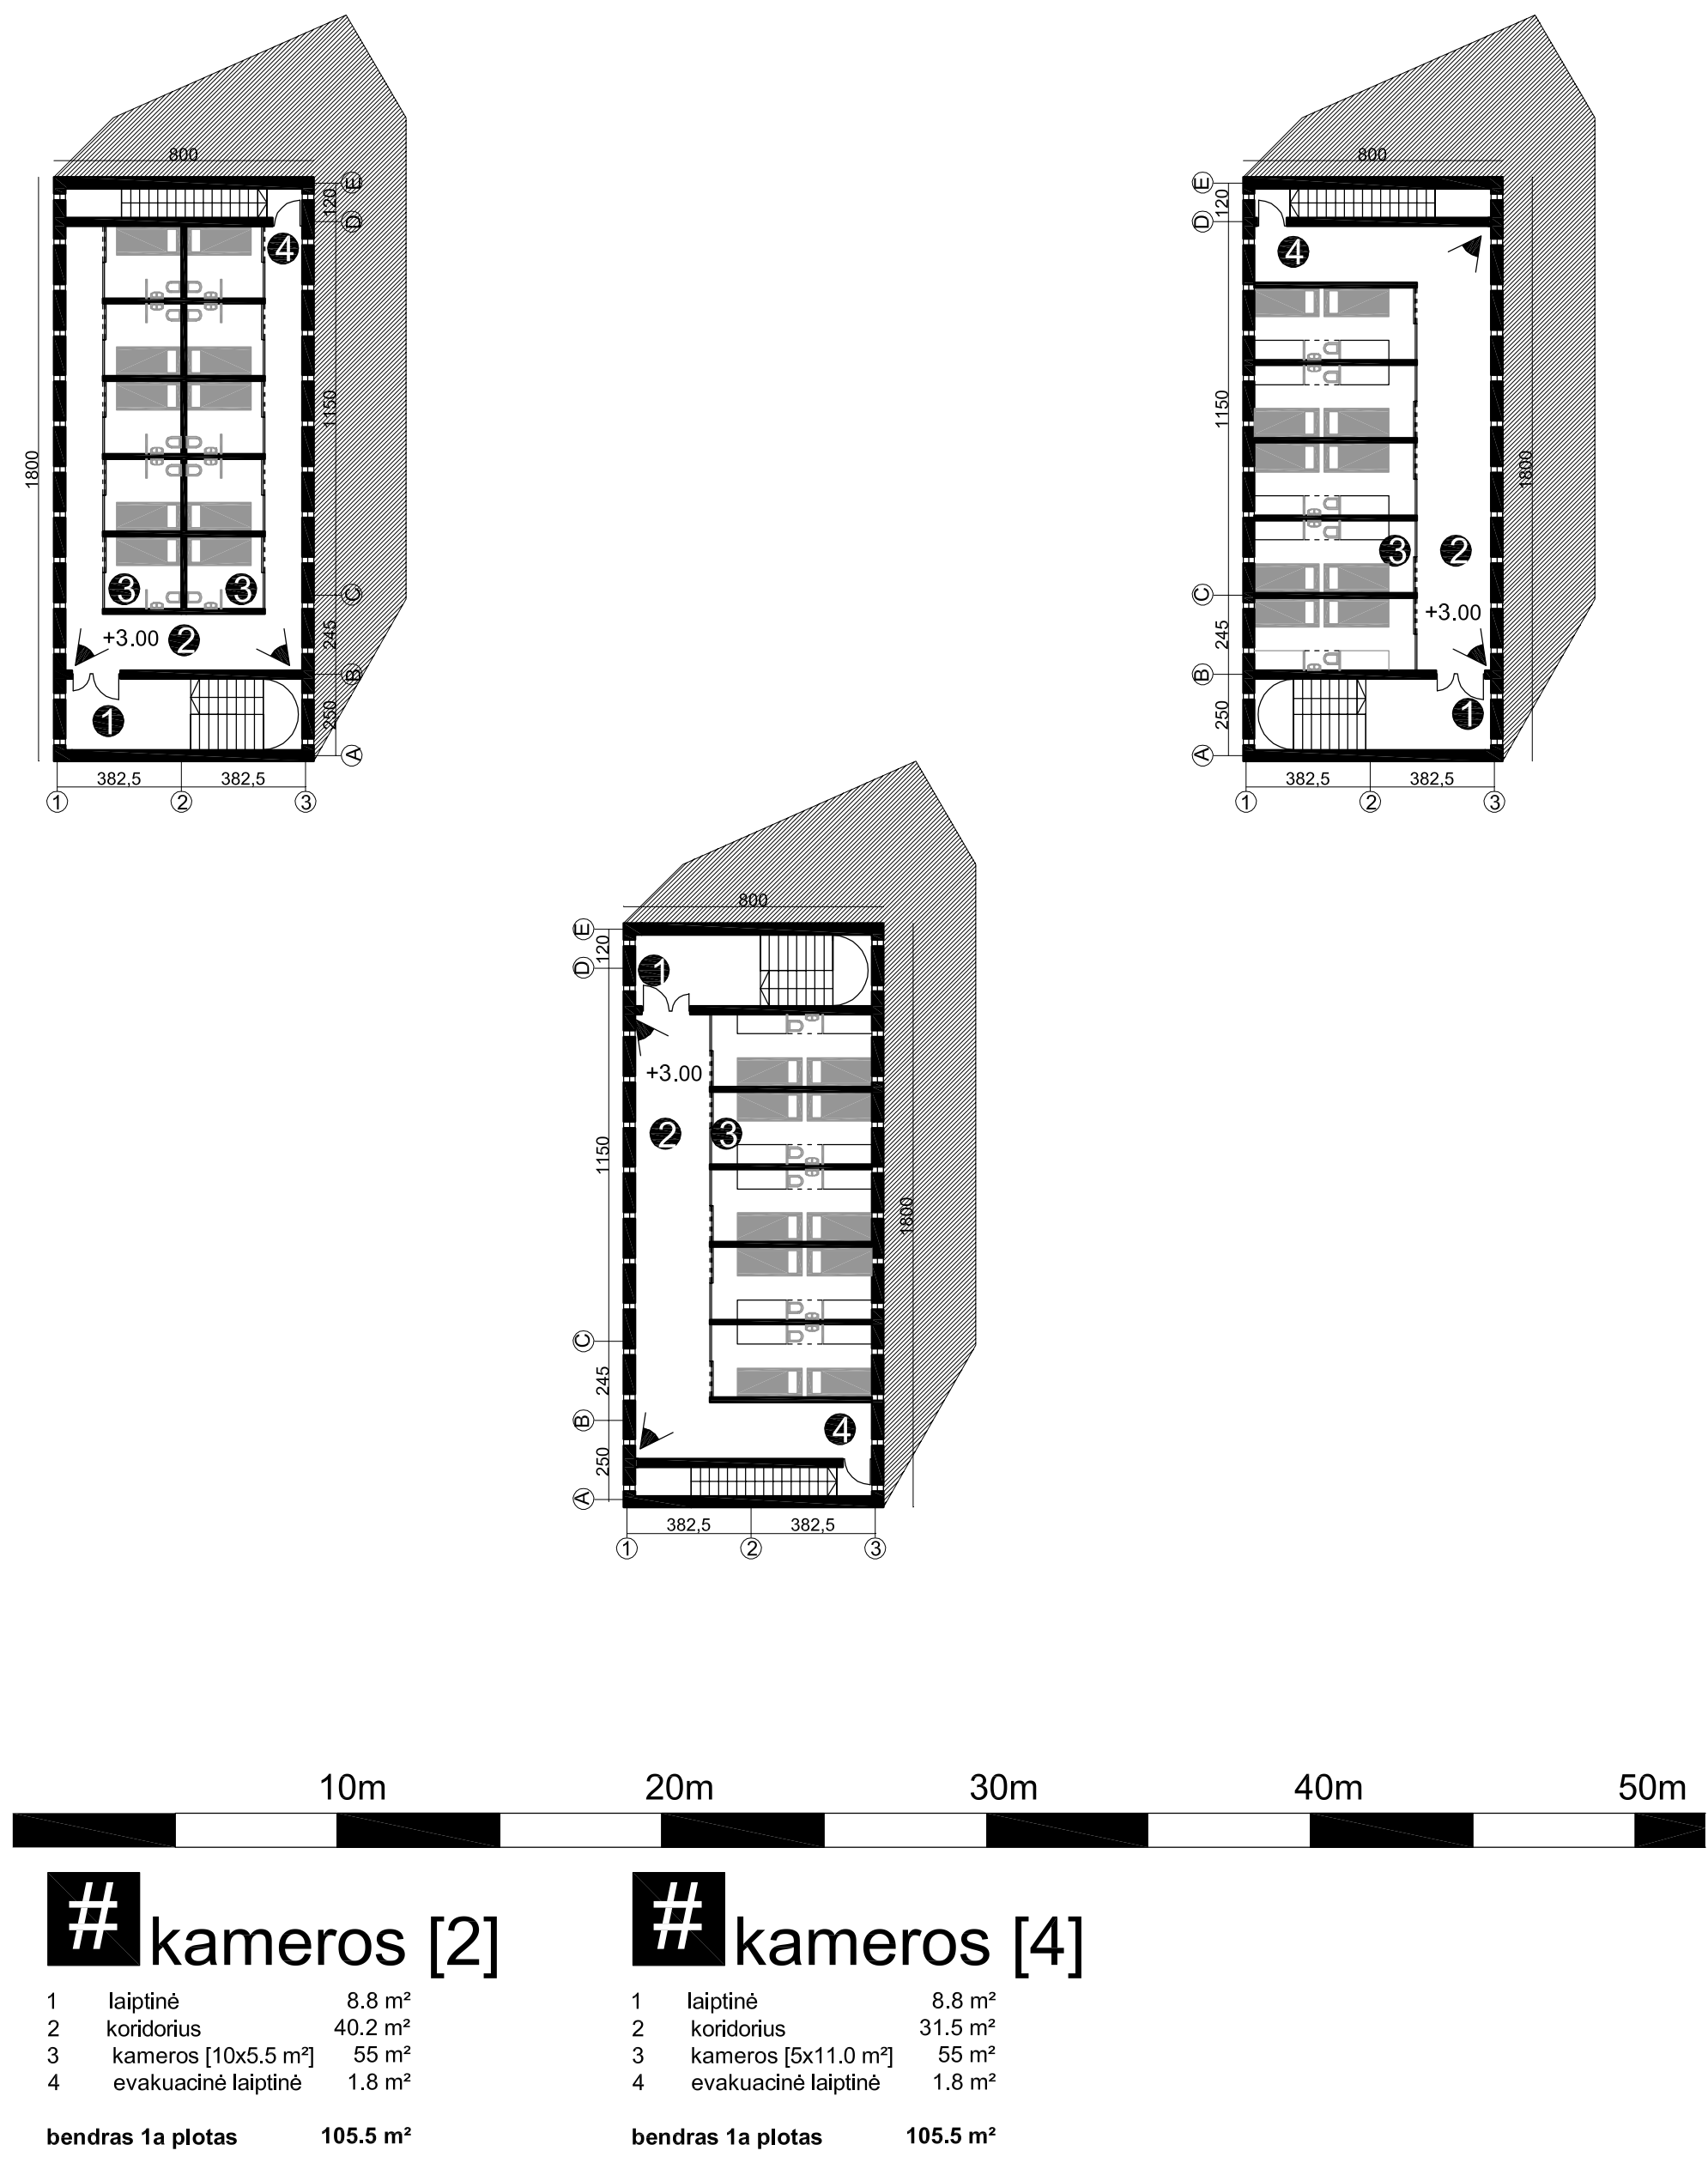


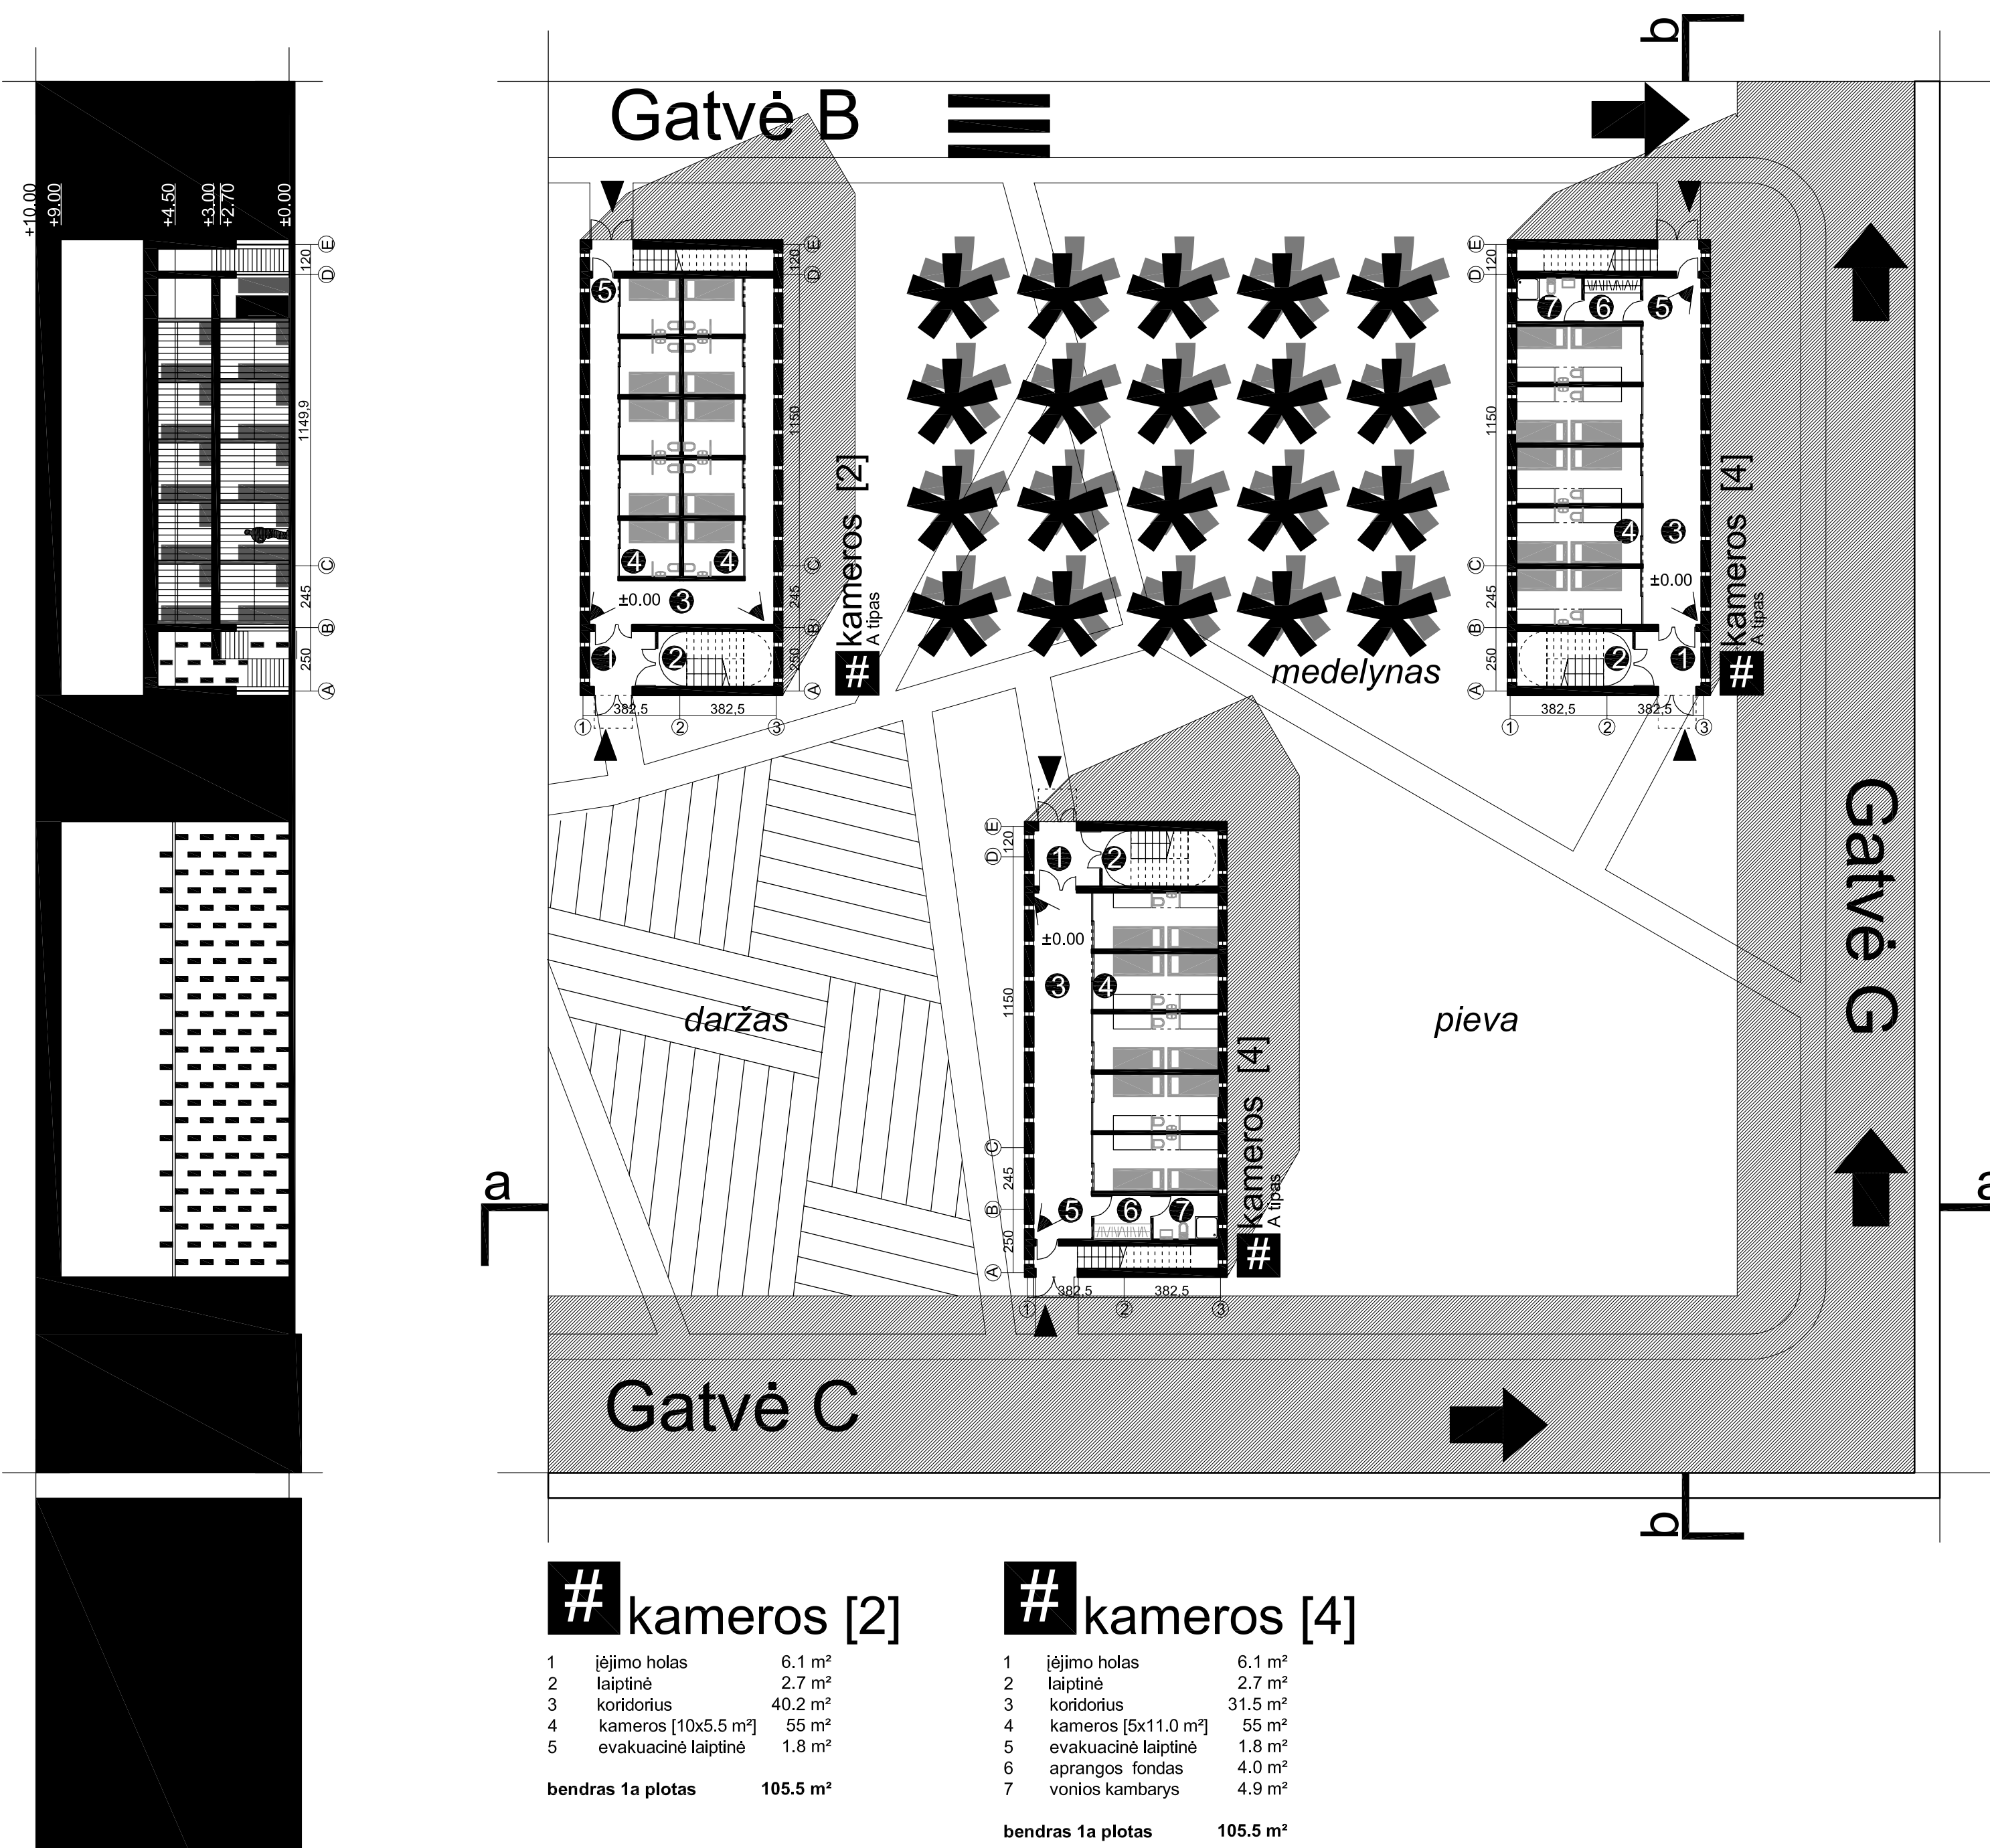

miestas

kalėjimas pagiriuose

F6

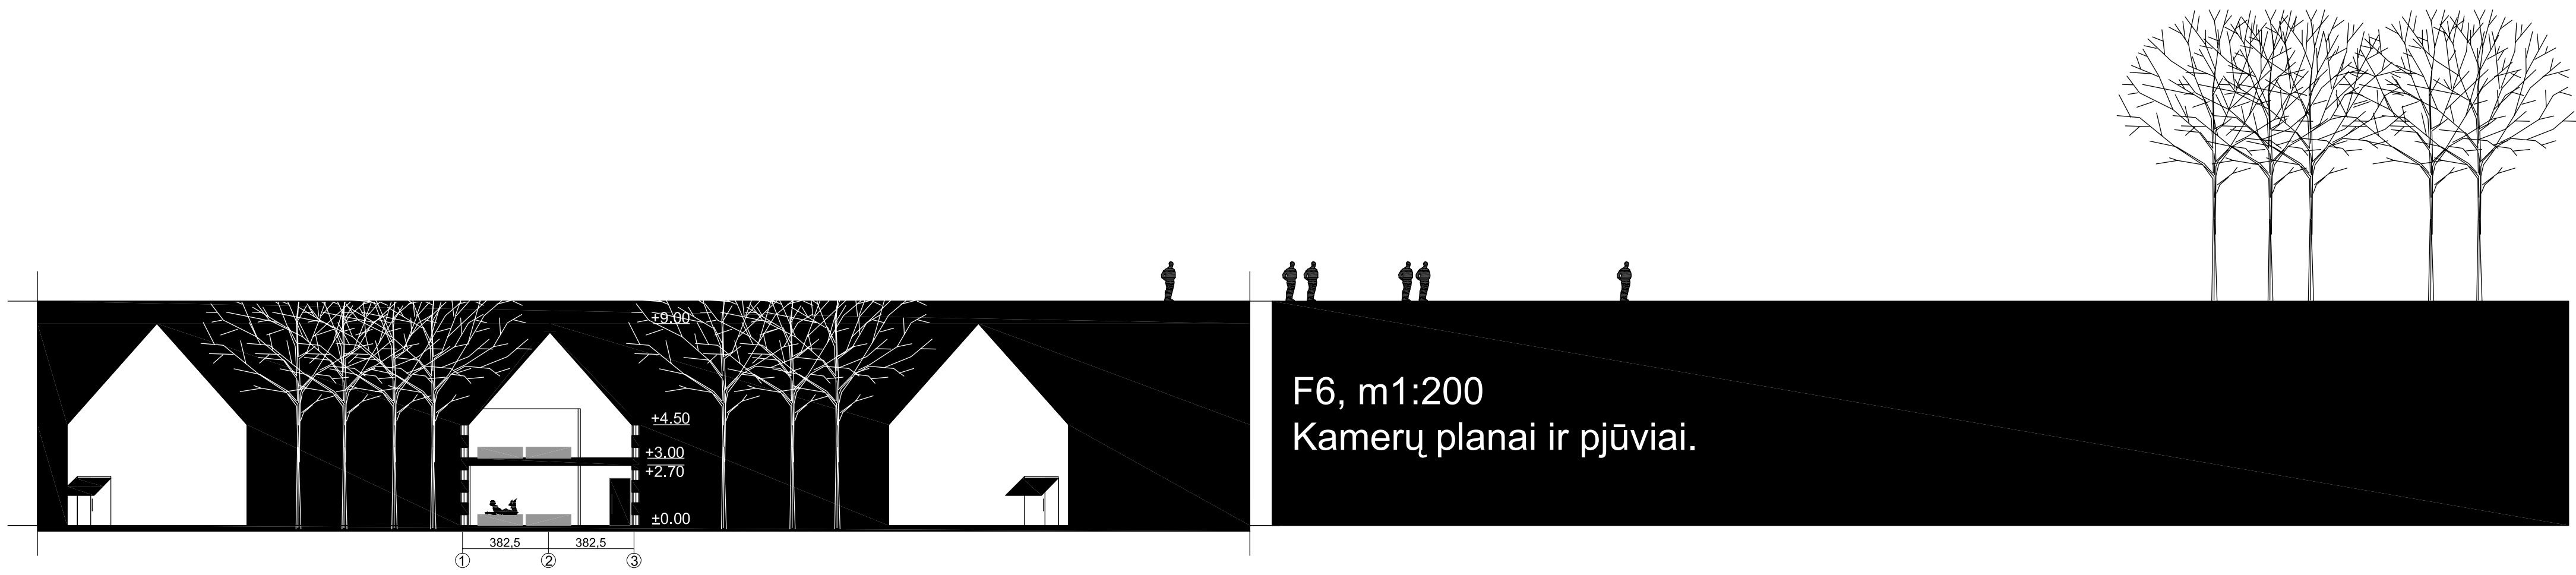

VGTU Architektūros fakultetas Architektūros katedra			
MAGISTRO STUDIJŲ BAIGIAMASIS DARBAS			
Tema : Kalėjimas Pagiriuose	Diplomantas	Gilma Teodora Gilytė	
	Vadovas	doc. Saulius Mikštas	
	Katedros vedėjas	prof. L. Ziberkas	
			2008