

Vieno objekto (Ukmergės Šv. Petro ir Šv. Povilo bažnyčios) matomumo analizė

Iš anksto numanomi apžvalgos taškai
(remiantis apžvalgos taškų
nustatymo principais)



Vaizdas į bažnyčią nuo Ukmergės piliakalnio



Vaizdas į bažnyčią nuo Maironio gatvės

Atrasti nauji apžvalgos taškai



Vaizdas į bažnyčią nuo Kranto gatvės




Vaizdas į bažnyčią nuo Vasario 16-osios gatvės




Vaizdas į bažnyčią nuo J. Basanavičiaus gatvės



Vaizdas į bažnyčią nuo Bažnyčios gatvės

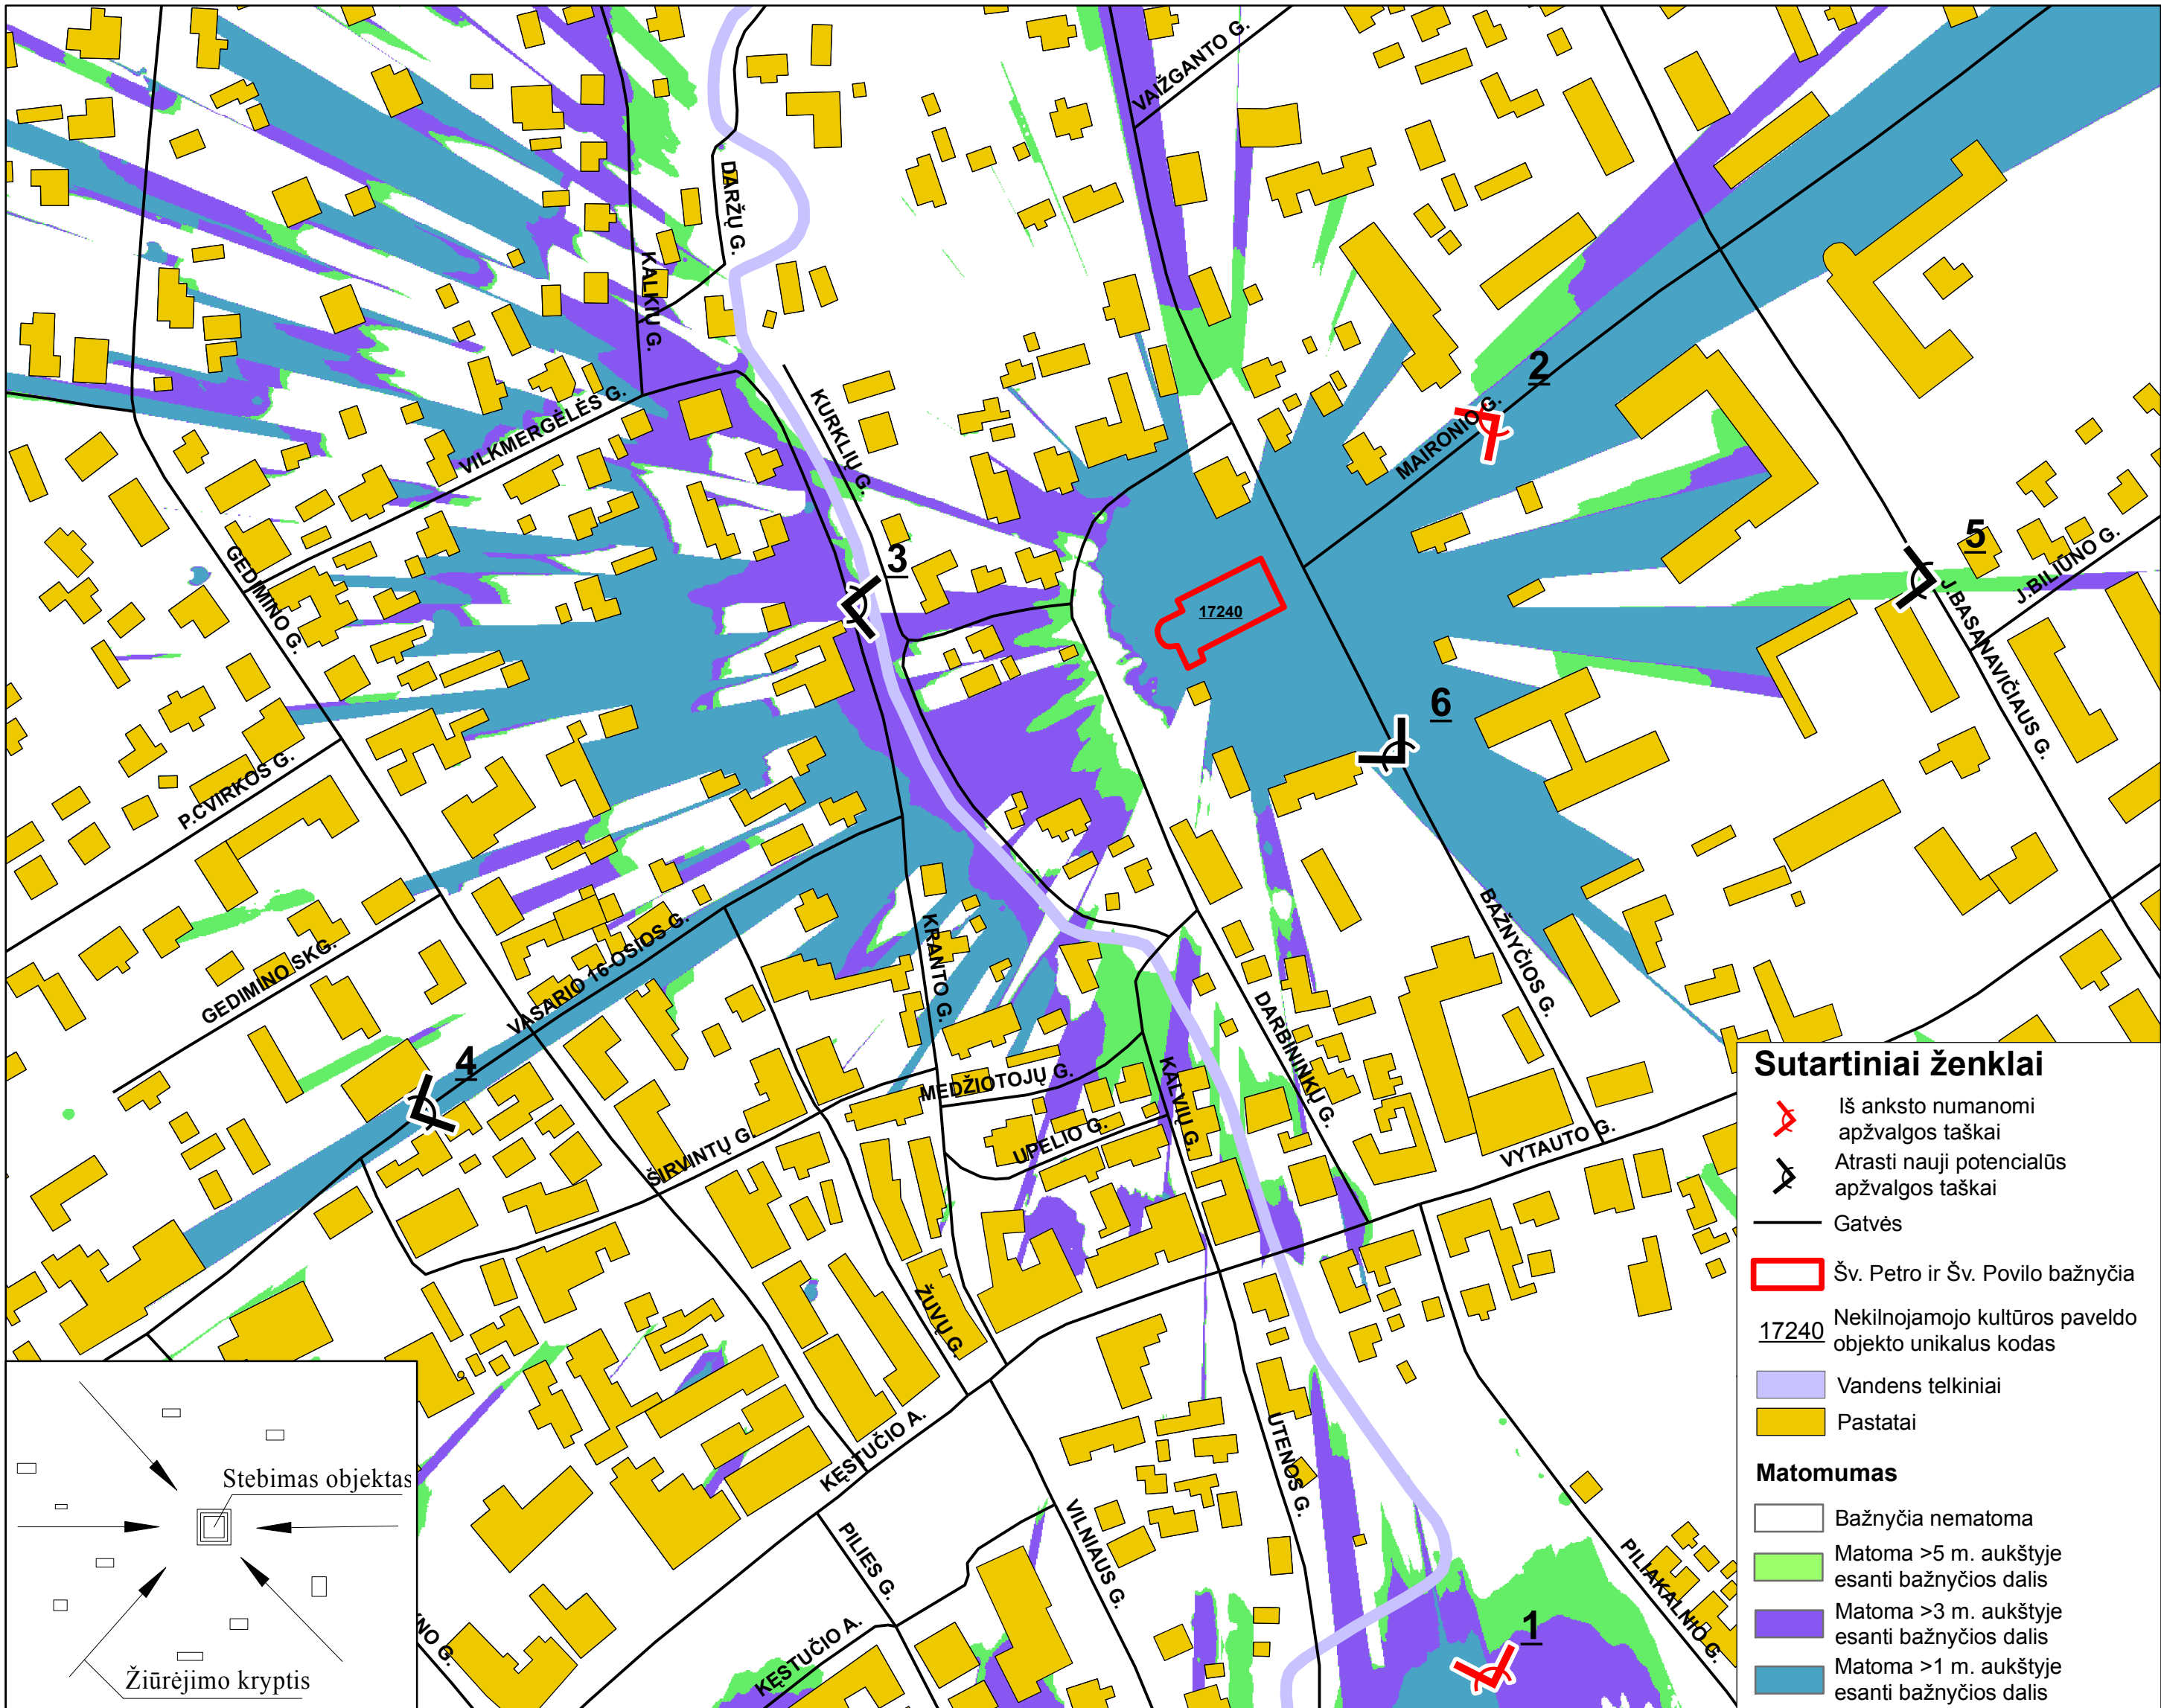

Potencialių apžvalgos vietų paieška Ukmergės miesto centrinėje dalyje, įvertinant keletos objektų apžvalgos galimybes

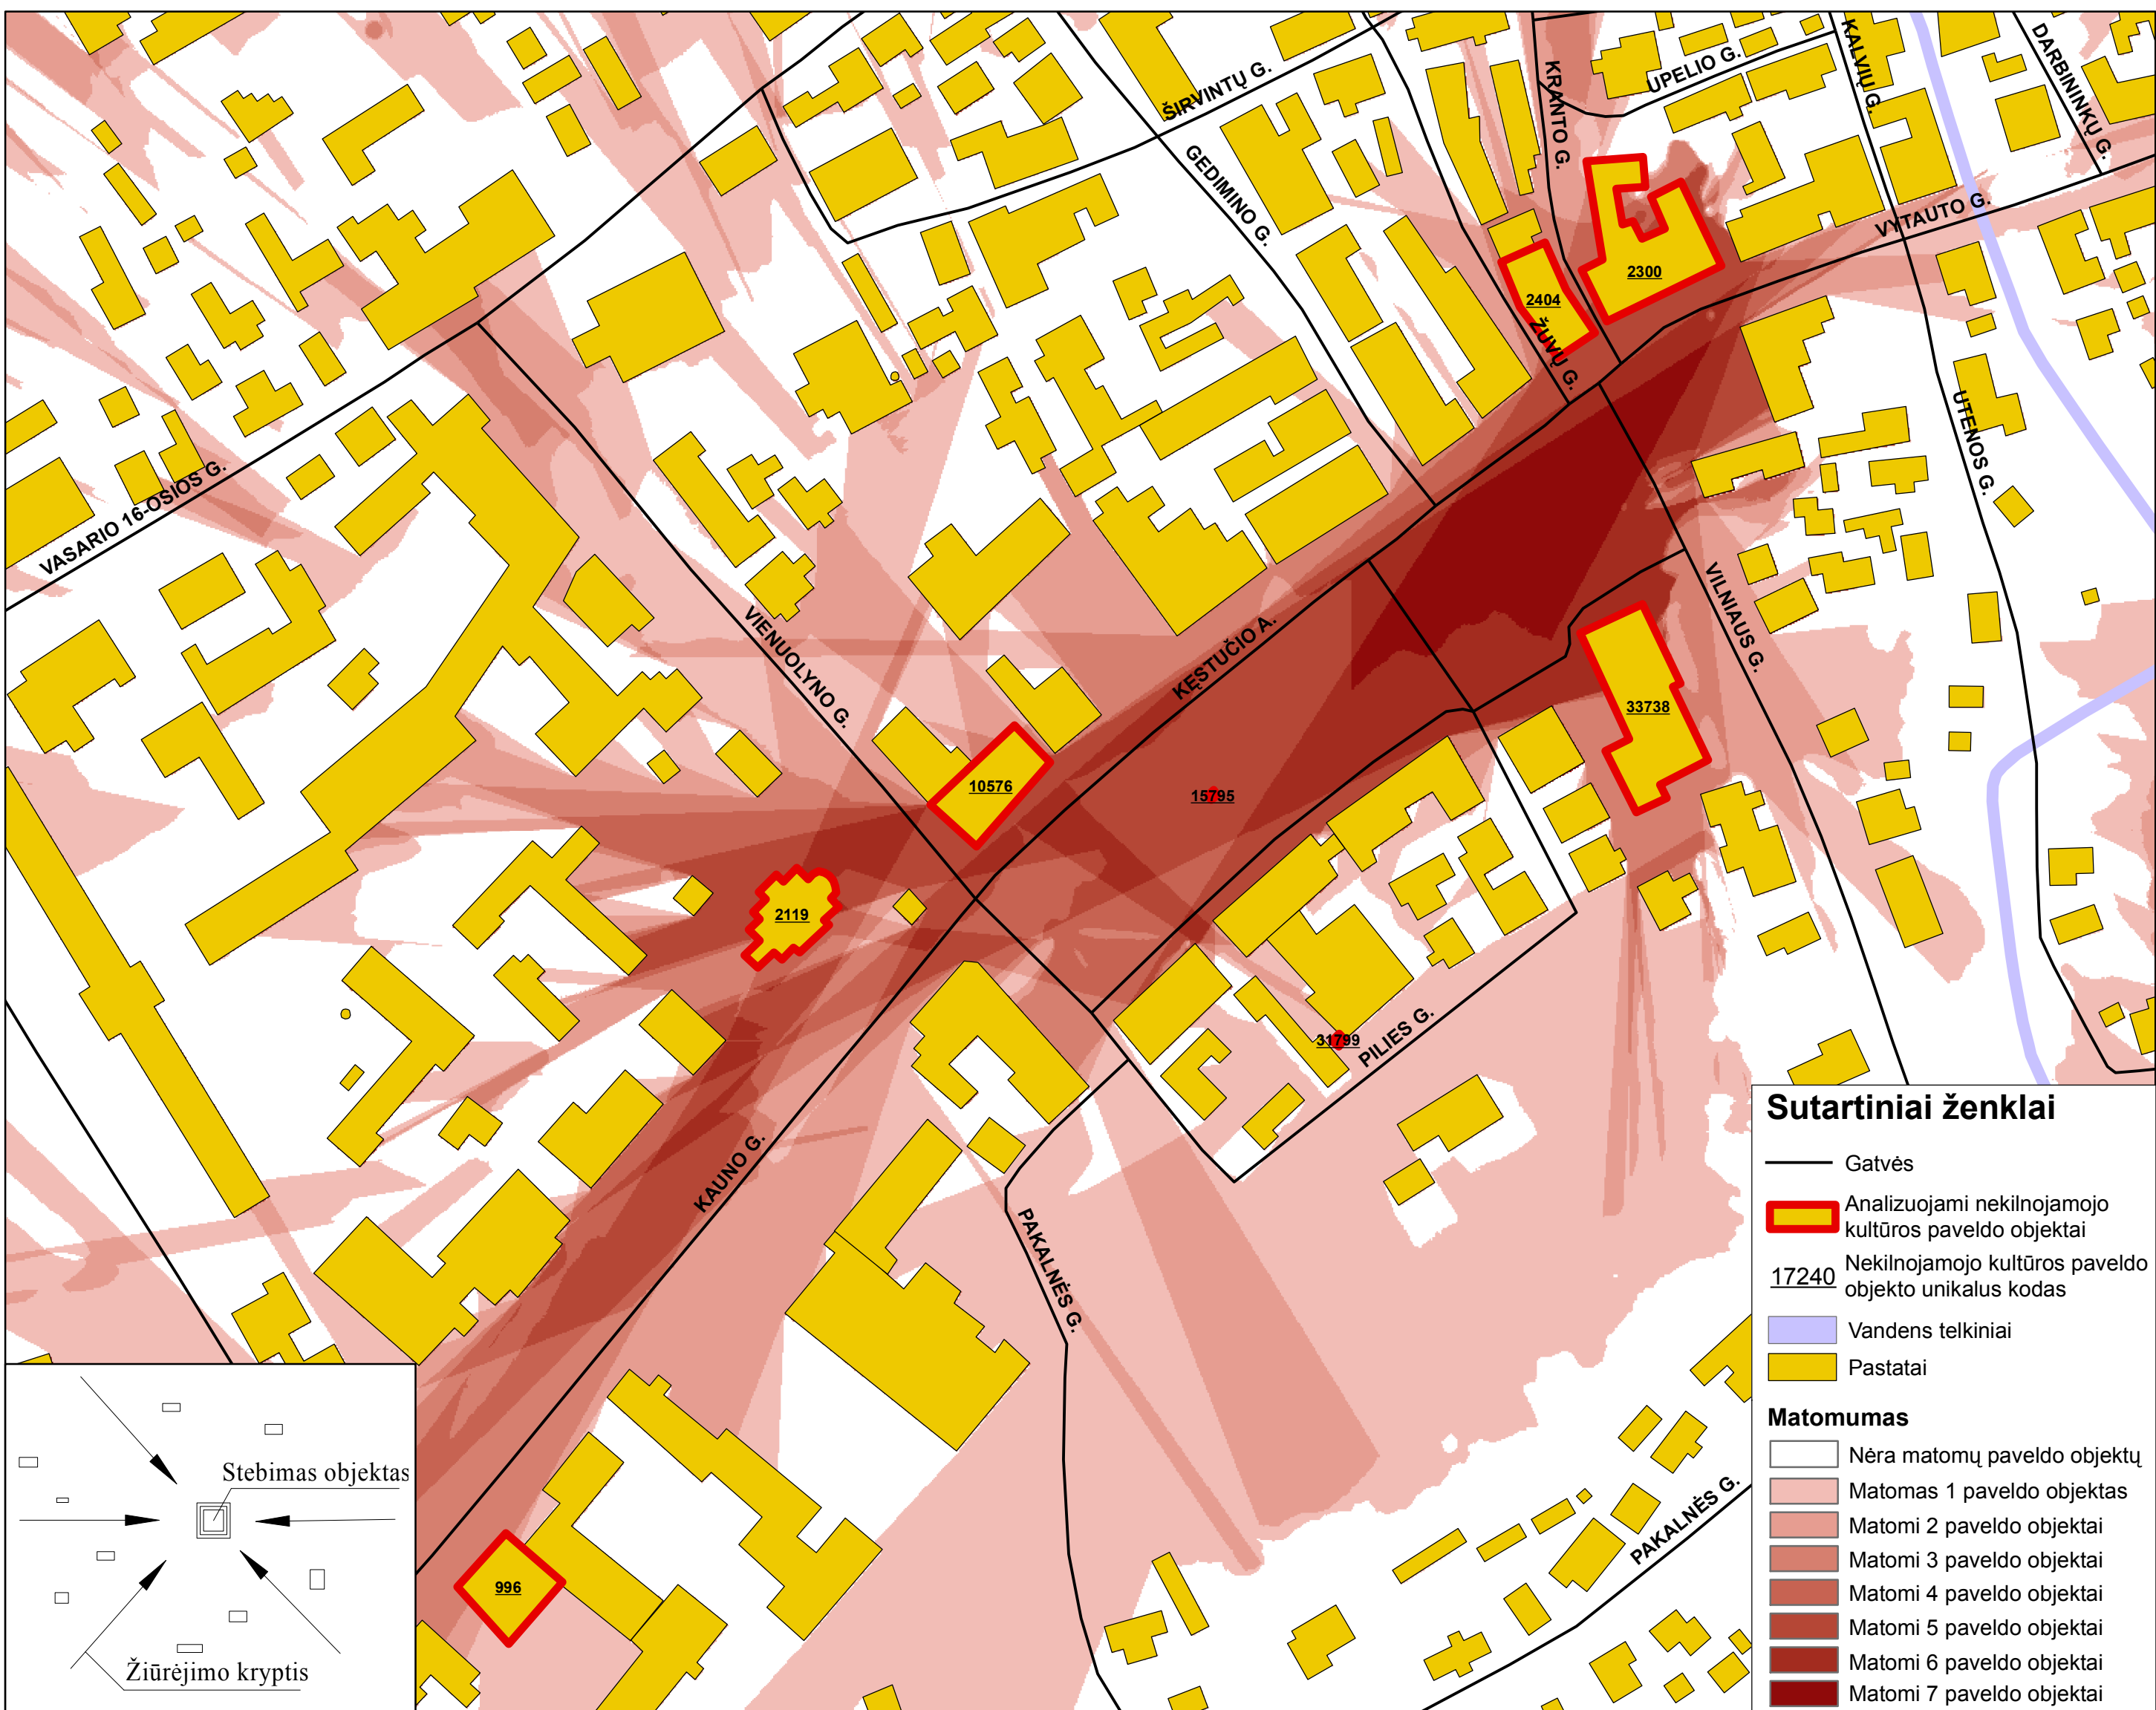

Pareigos	V. Pavardė	Parašas	Data	Kultūros paveldo objektų vizualinės apsaugos zonų nustatymas	Lapas 2	Lapų 3
Diplomantas	V. Uliuskas					
D. vadovas	doc. dr. E. K. Stanilūnas					
Kat. vedėja	prof. dr. M. Burinskienė					
Vilniaus Gedimino technikos universitetas Miestų statybos katedra				Vieno objekto (Ukmergės Šv. Petro ir Šv. Povilo bažnyčios) matomumo analizė Potencialių apžvalgos vietų paieška Ukmergės miesto centrinėje dalyje, įvertinant keletos objektų apžvalgos galimybes		