


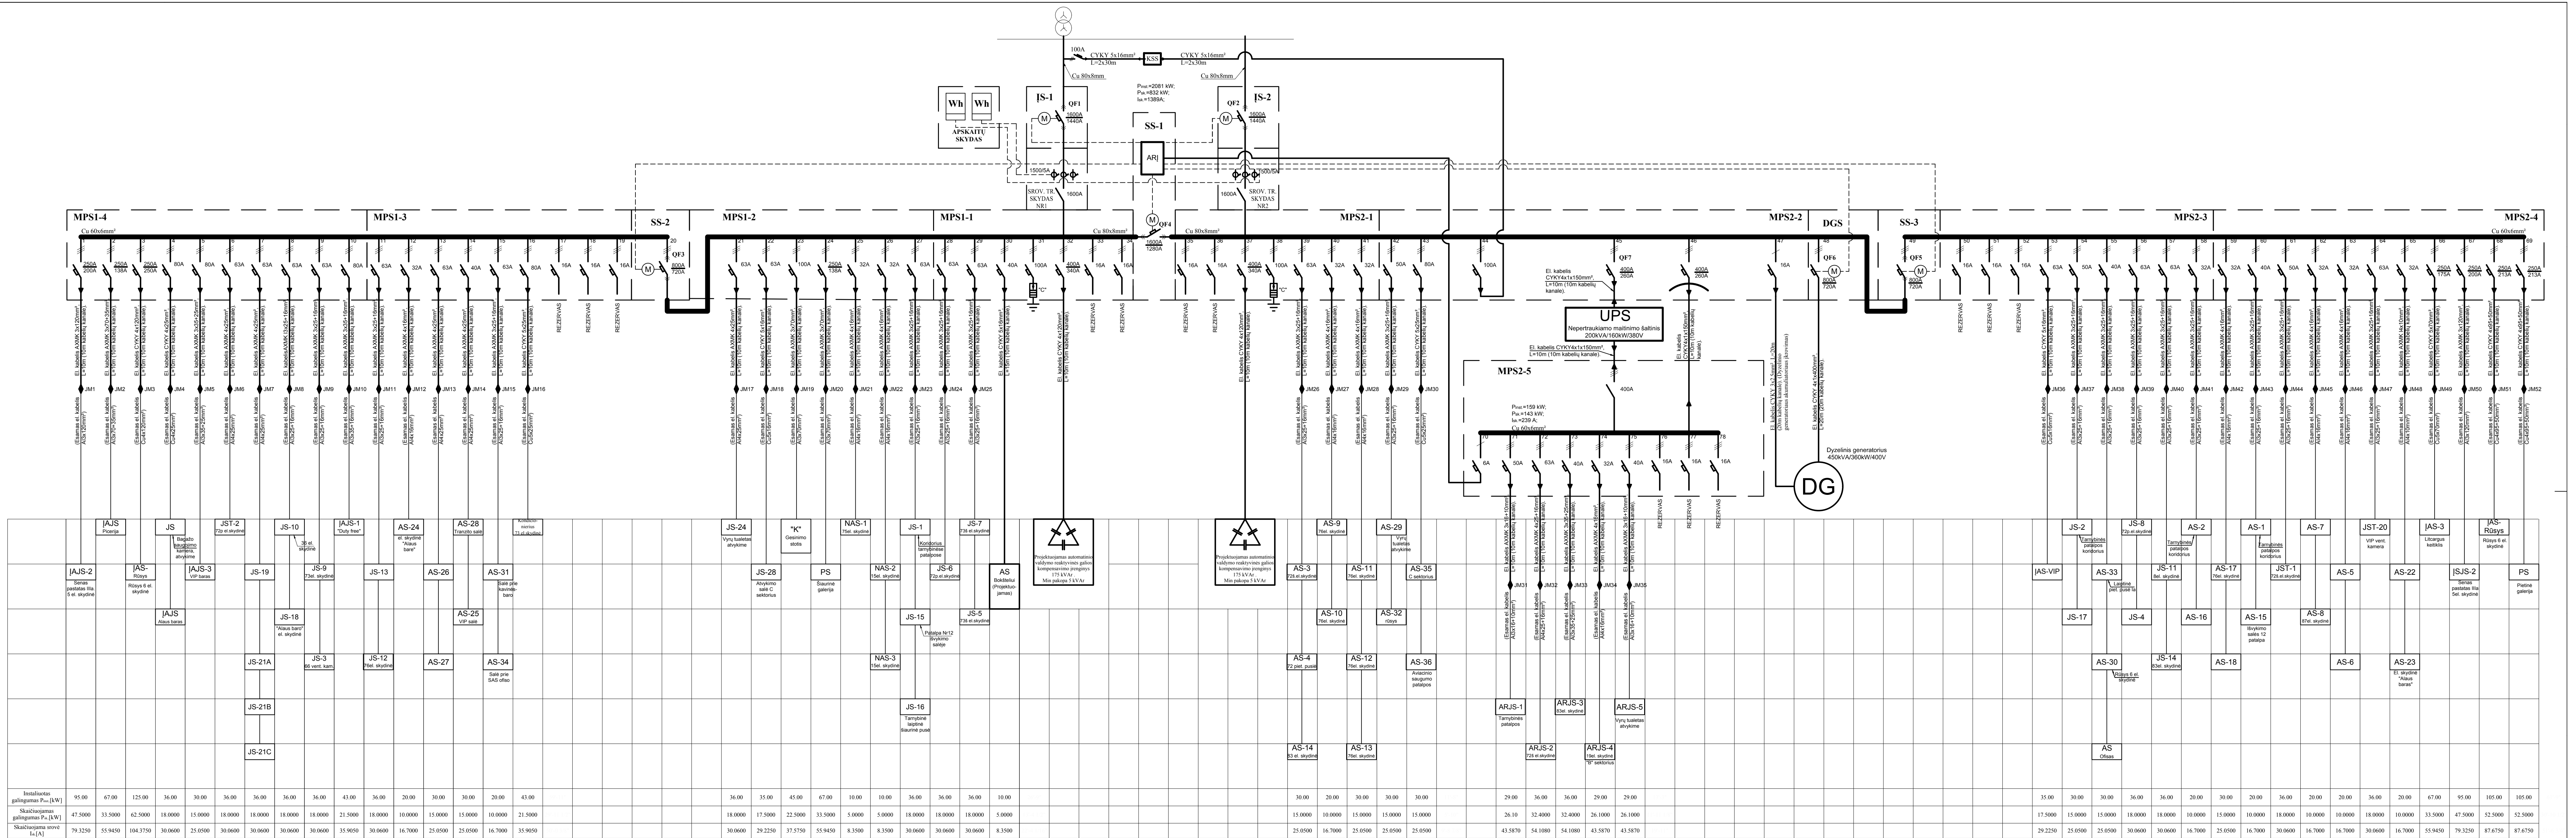

Kogeneracinės jėgainės projektavimas				Universitetas:			
				Vilniaus Gedimino technikos universitetas			
Magistrantas	S. Kurčevskis		2017.04.13	0,4kV elektrinių sujungimų schema		LAIDA	
doc. dr.	S. Tolvaišienė		2017.04.13			0	
Baigiamasis darbas yra skirtas:							
VĮ Tarptautiniam Vilniaus oro uostui				A Priedas.		LAPAS	LAPŲ
						1	1