




agrikultūra architektūroje
edukacinis kulinarijos centras Vilniuje

Mindaugas Karanevskis




situacija m 1:5000

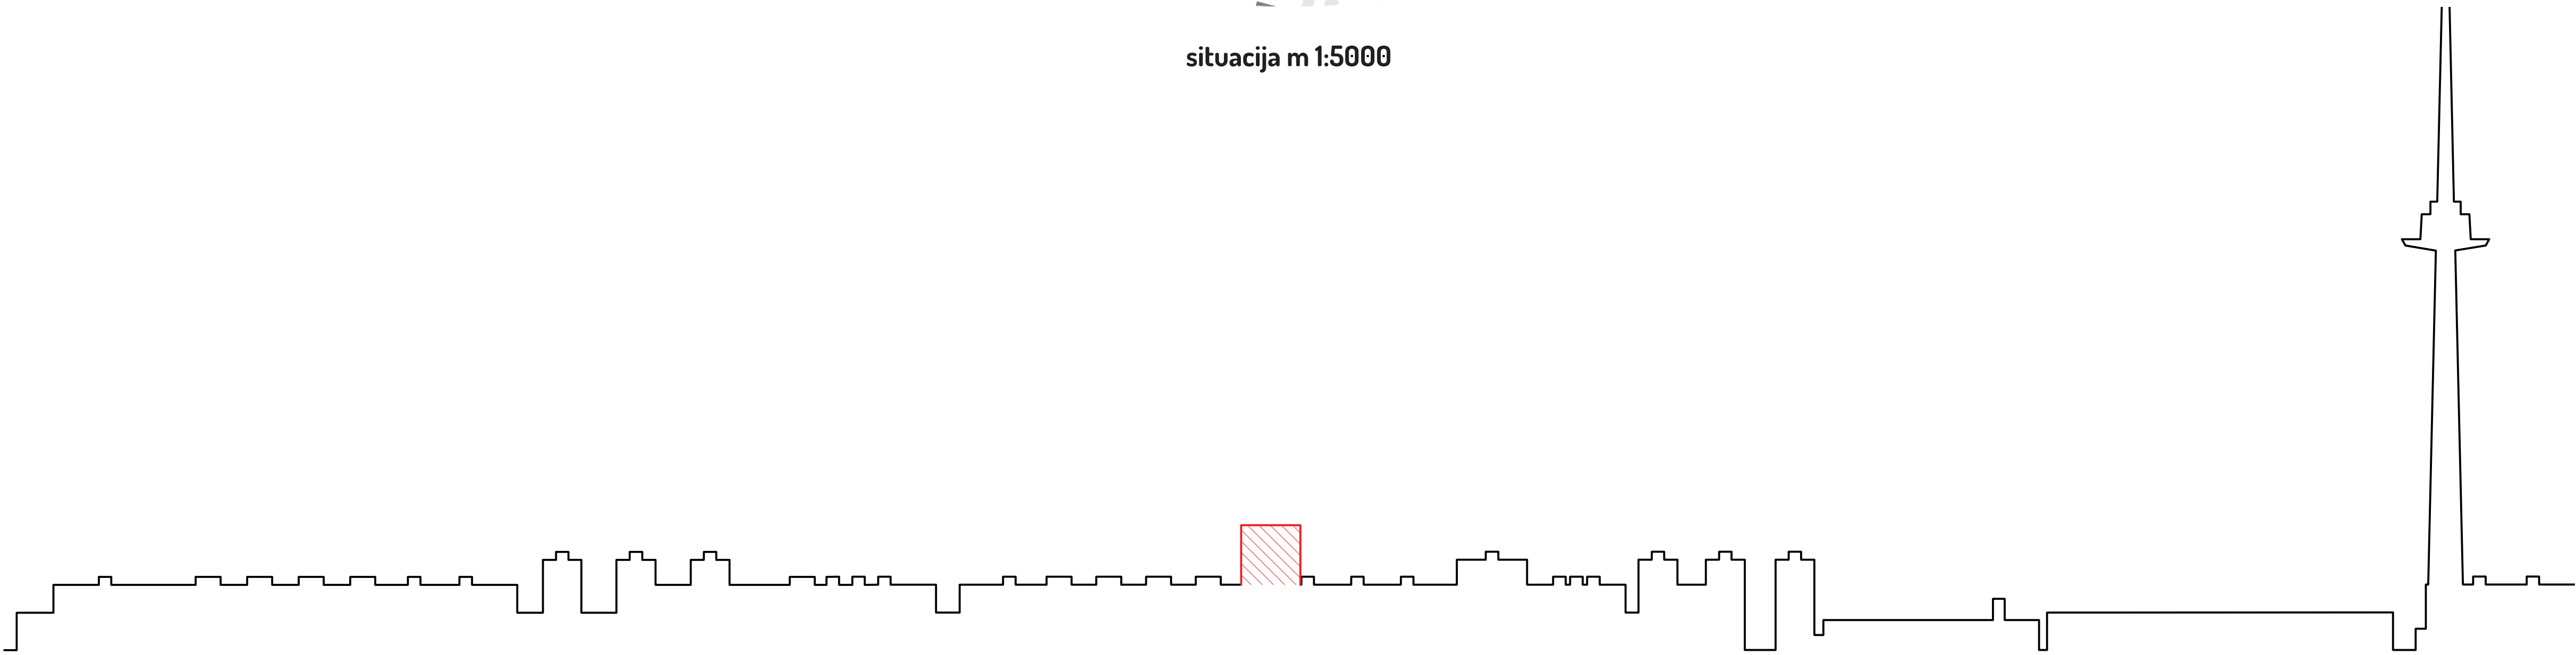



situacija m 1:5000

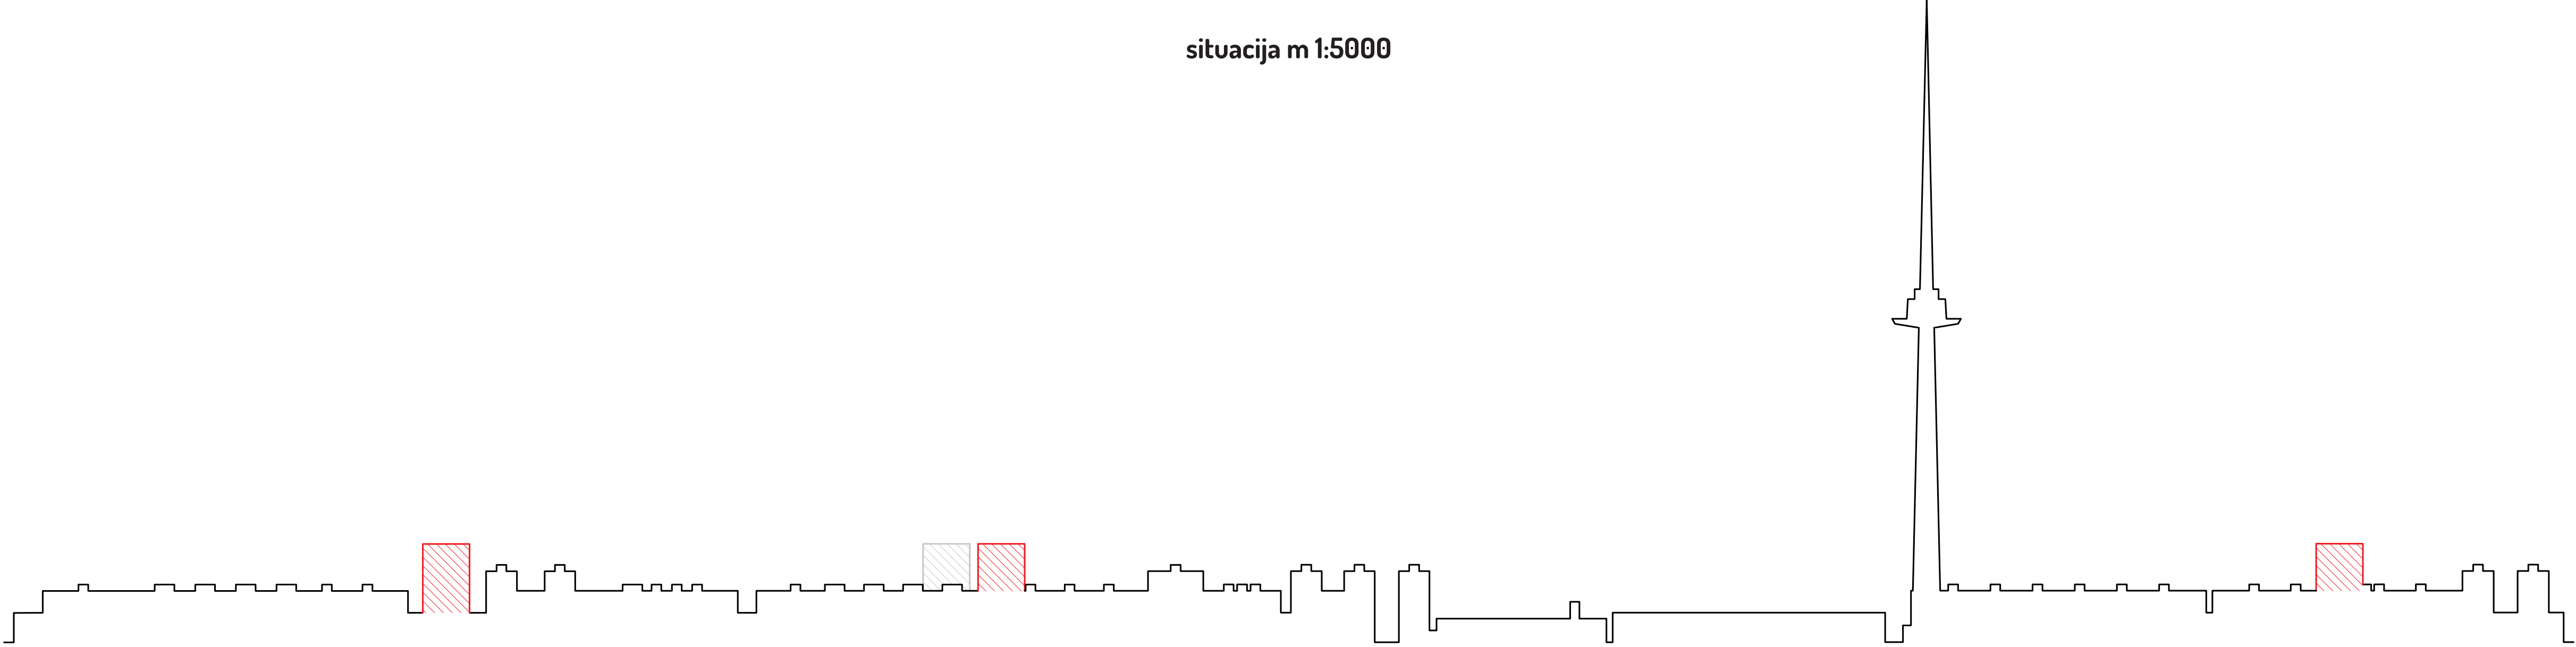


agrikultūra architektūroje
edukacinis kulinarijos centras Vilniuje


Mindaugas Karanevskis





sklypo planas m 1:500

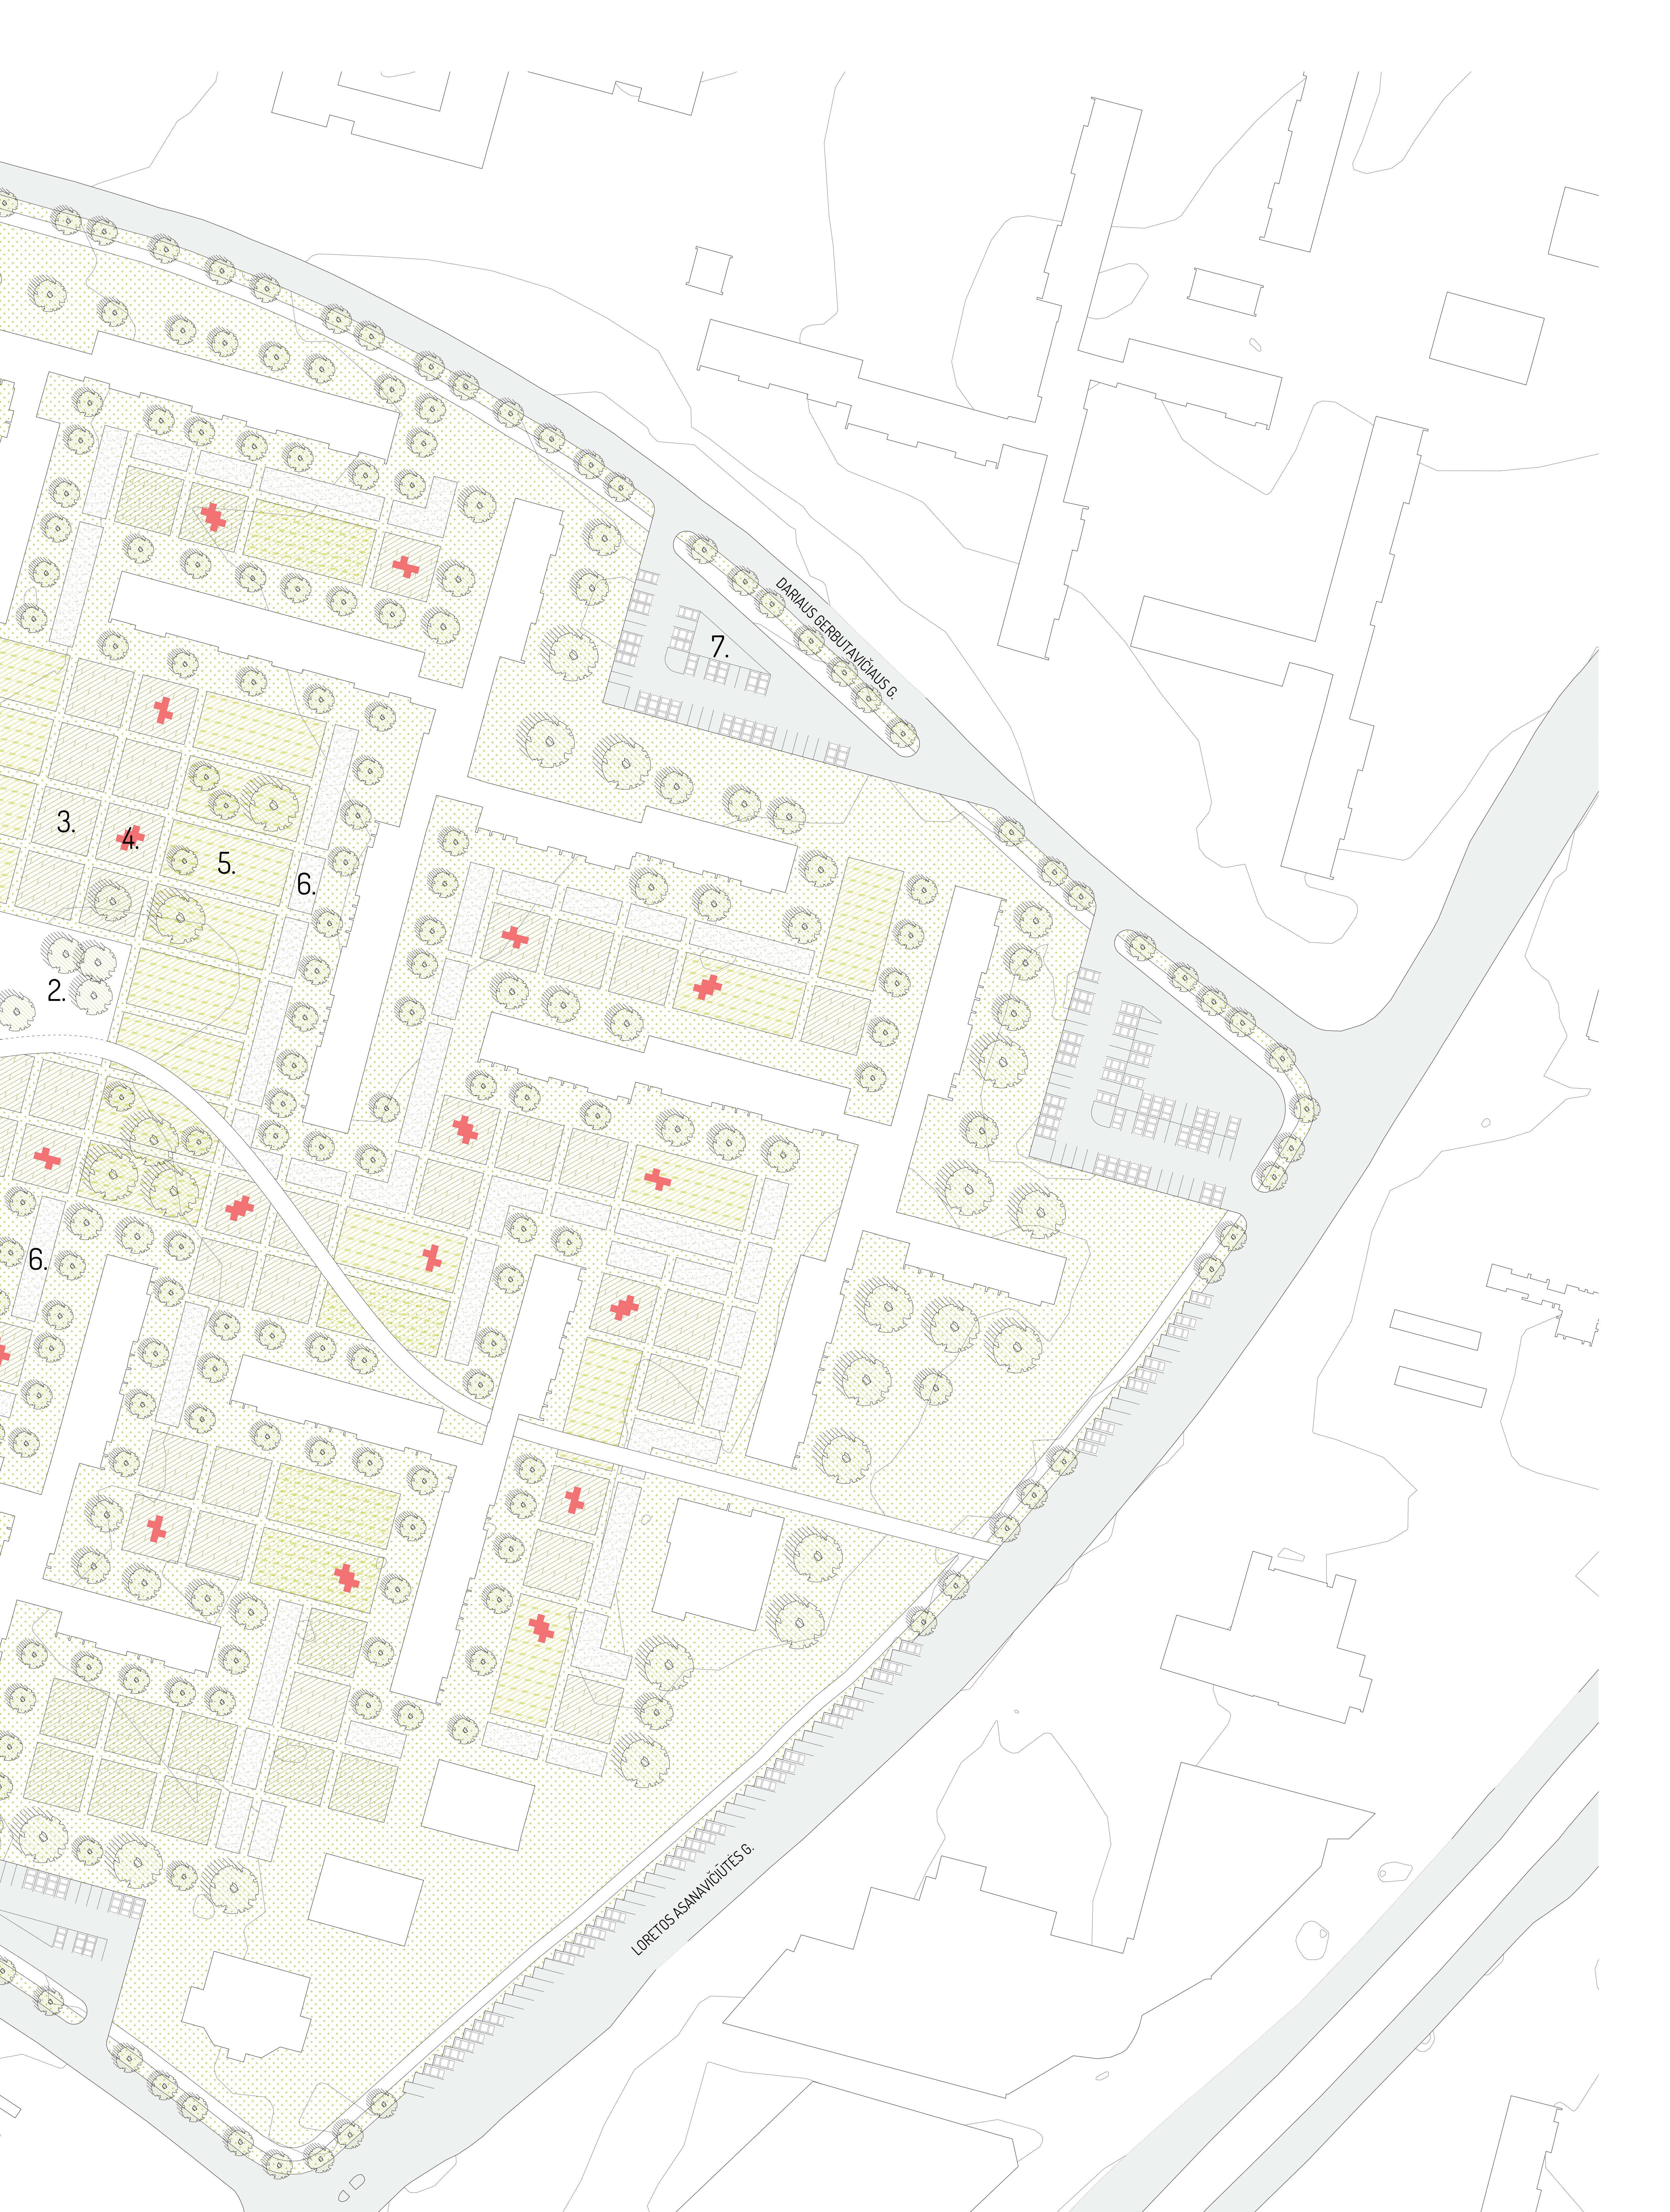


TRADICINIS ŽEMĖS ŪKIS

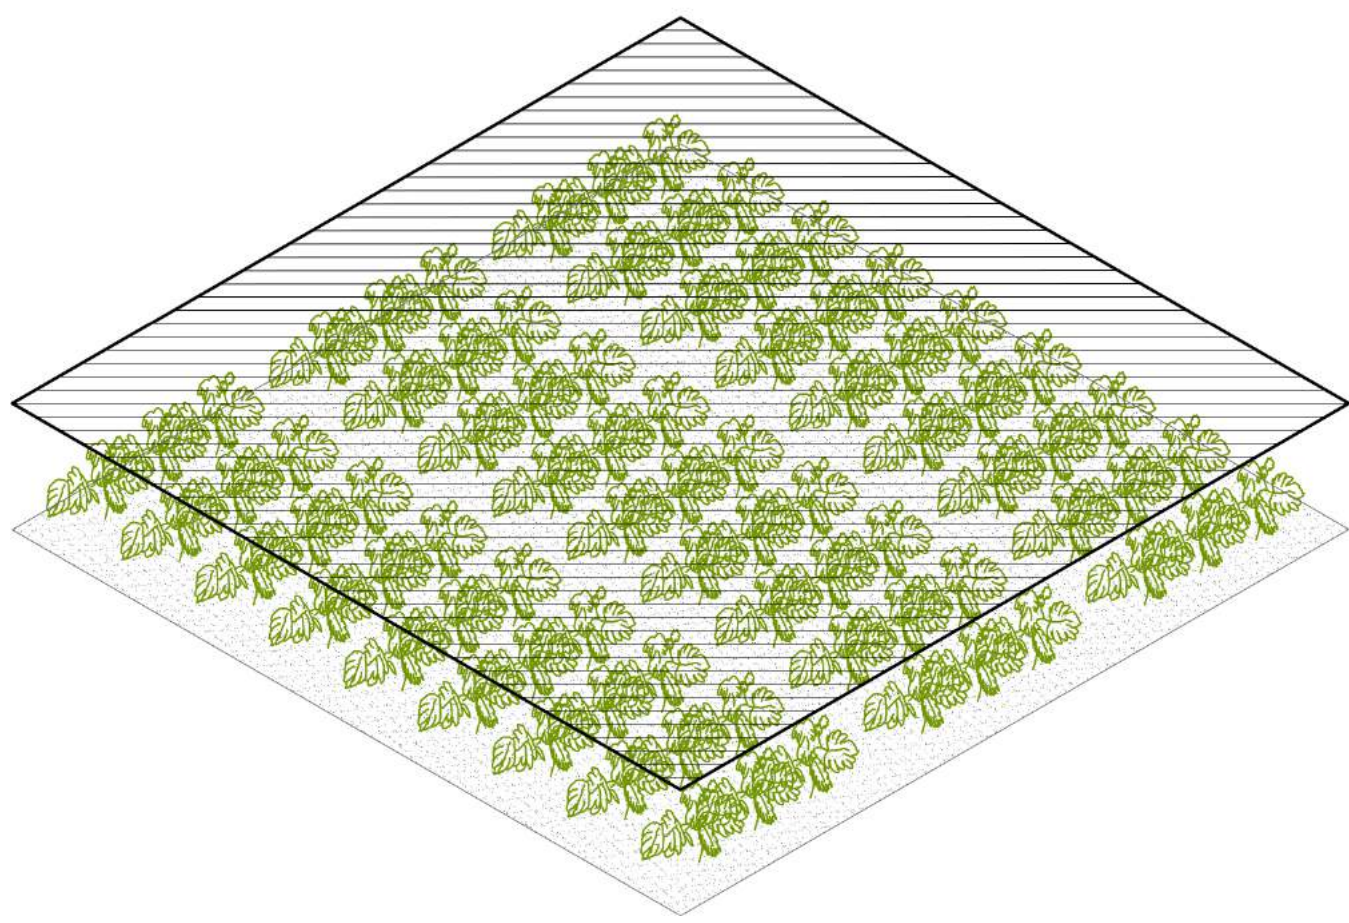


HIDROPONIKA/ AKVAPONIKA/ AEROPONIKA
-90%

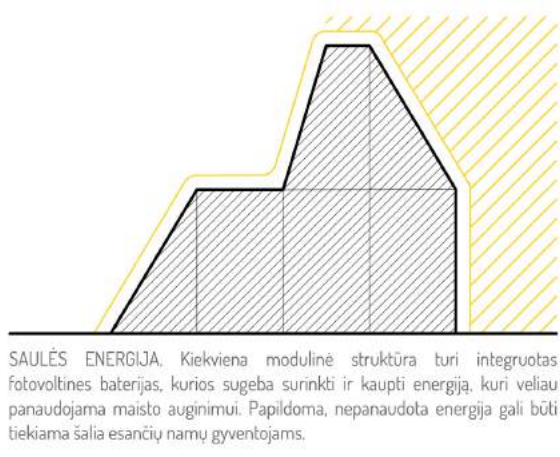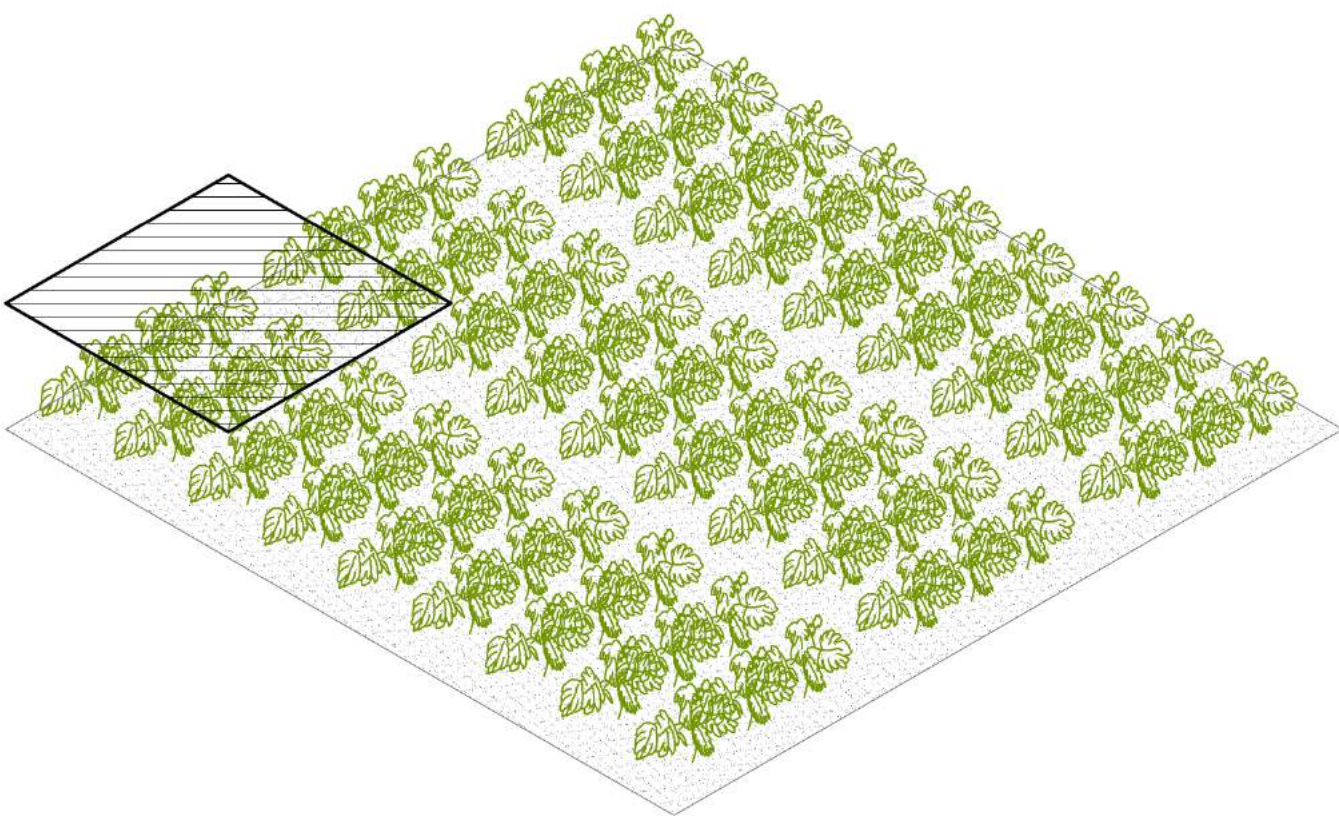


SOLIES ENERGIJA. Kiekvienas modulinis struktūra turi integruotas fotovolines baterijas, kurios sugrąžina ir kaupia energiją, kuri vėliau panaudojama maisto augimui. Papildoma, nepanaudota energija gali būti iškelta į šilumos šilumos šilumą.

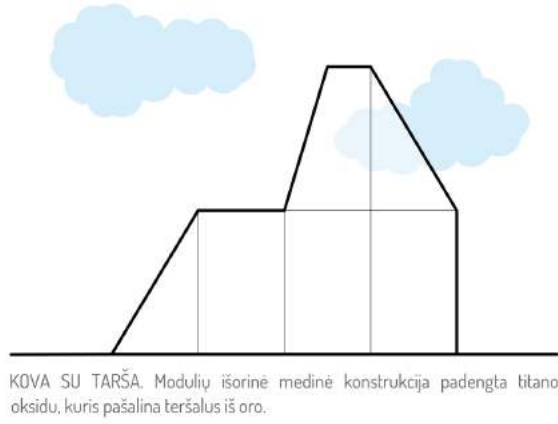

KOVA SU TARŠA. Modulinis struktūra medinė konstrukcija padengta plonu oksidu, kuris patalino taršai iš oro.

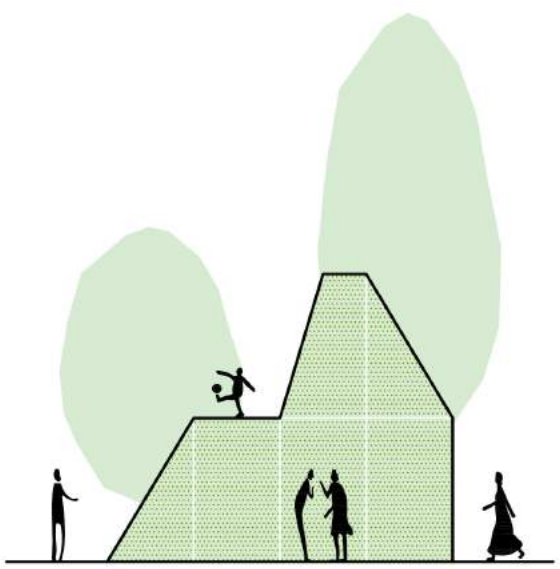

BENDRUMENŠKUMAS STIPRINIMAS. Kiekvienas modulinis struktūra – socialinio atsparumo, laisvės, vėjos bendrumams. Tai visada žmonių susitikimo, žaidimo bei atsipalaidavimo.

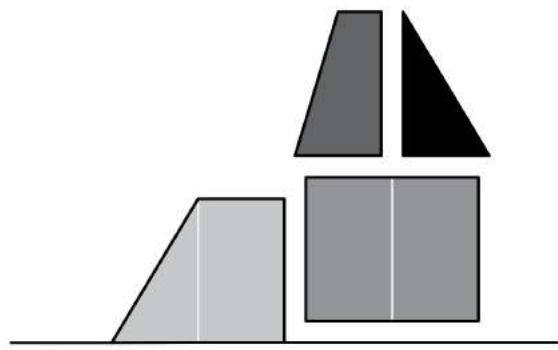

LAISVĖ. Kiekvienas modulis gali būti konstruojamas, jungiamas pagal žmonių poreikius ir norus. Išvengti turi būti laisvės kūrybiškumui. Struktūrų forma gali būti angli, mitybos.


pranašumo schema

naudos schema


REKREACINĖS ERDVĖS

VANDENS TVENKINIAI

SEZONINIAI DARŽAI

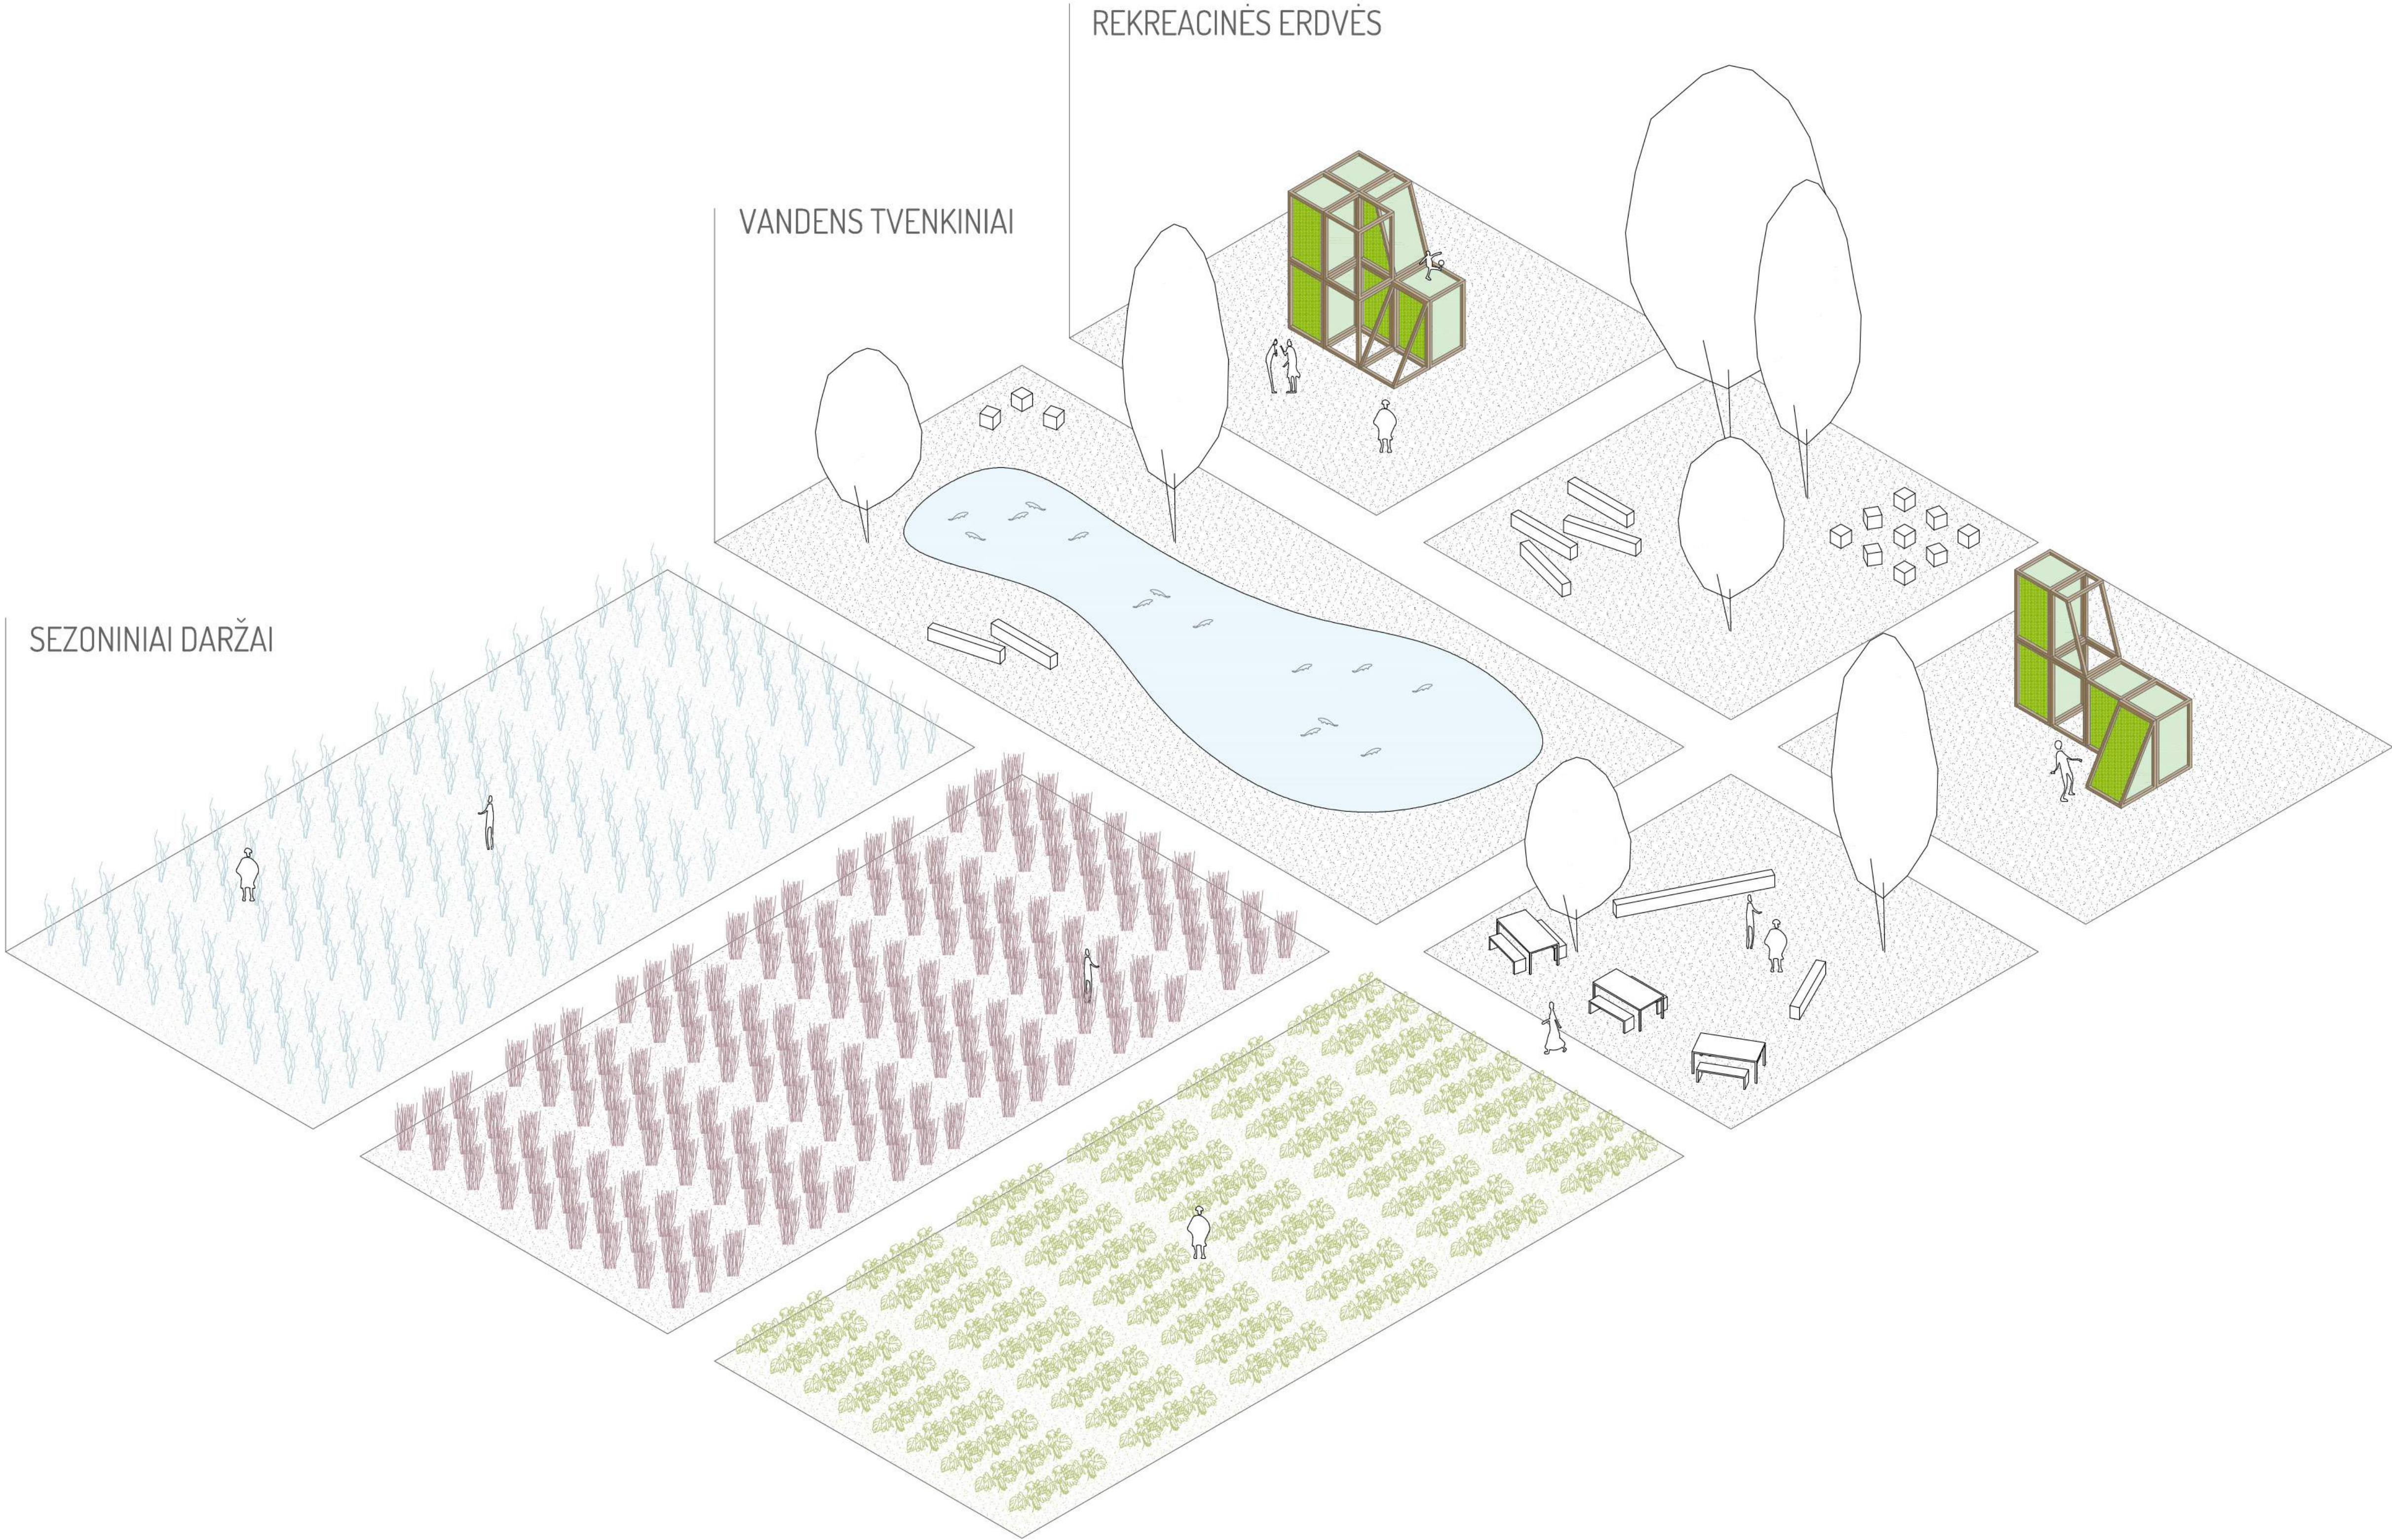

projektuojamų plotų aksonometrija

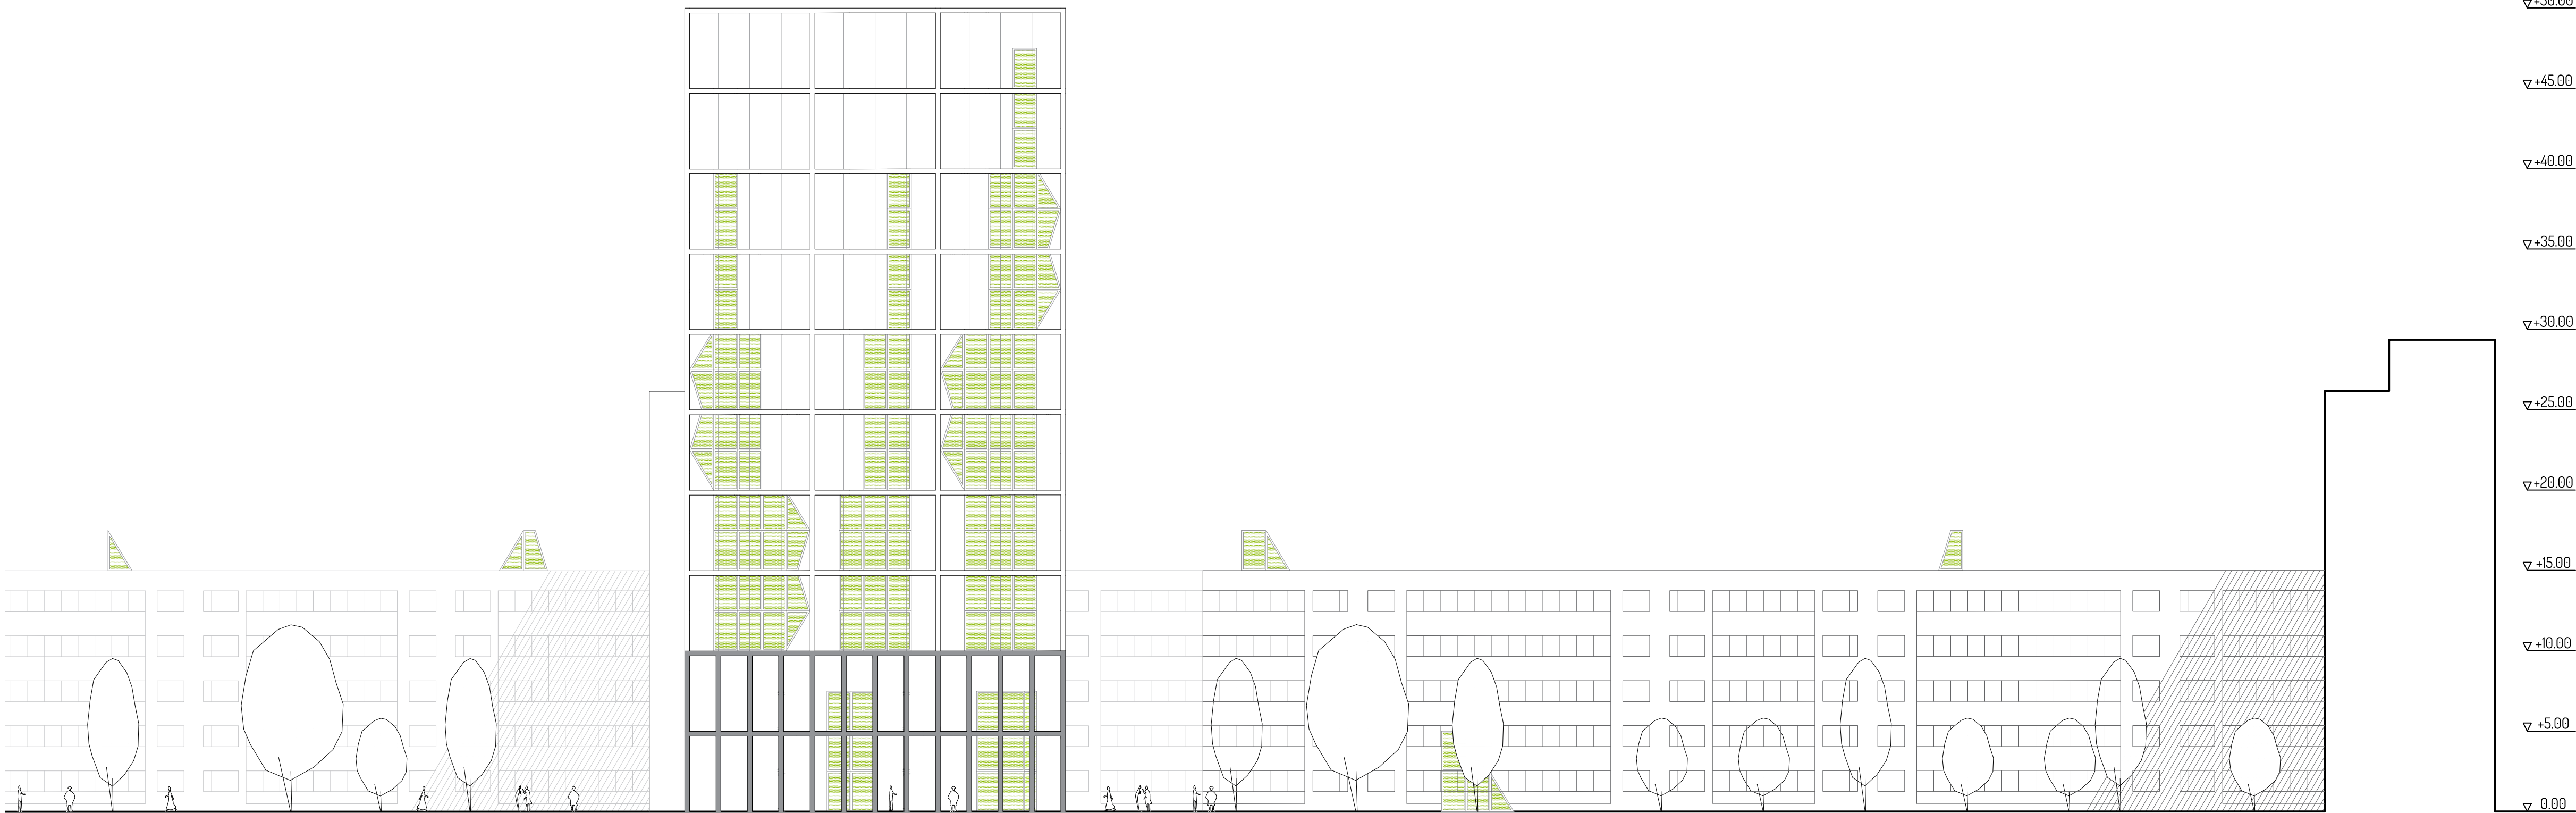

pietinis fasadas m 1:250

agrikultūra architektūroje
edukacinis kulinarijos centras Vilniuje

Mindaugas Karanevskis

METALINĖS KOPĖTELĖS

MEDINĖ DANGA

SAULĖS BATERIJA



MEDINIS KARKASAS


VANDENS TIEKIMO SISTEMA

VANDENS REZERVUARAS



METALINIAI RĖMAI

POLIKARBONATO PLOKŠTĖ

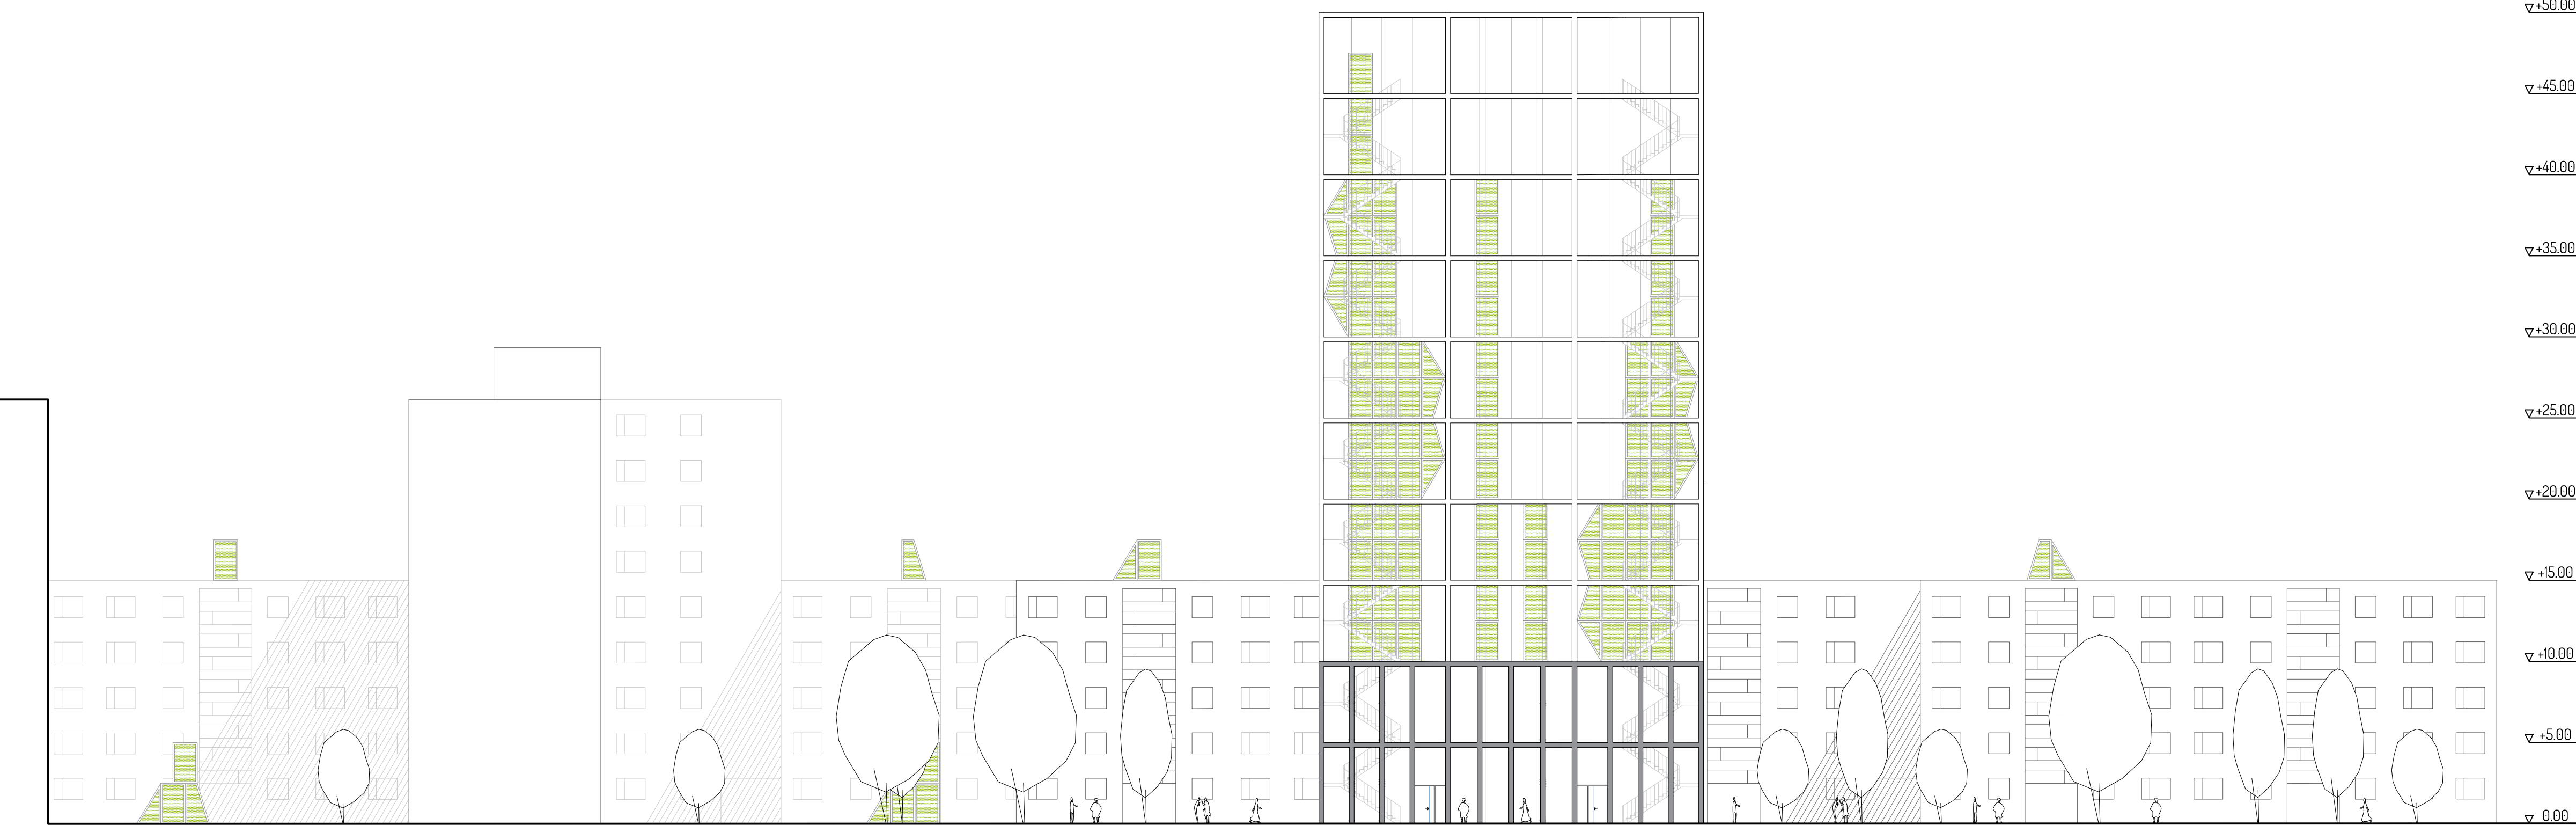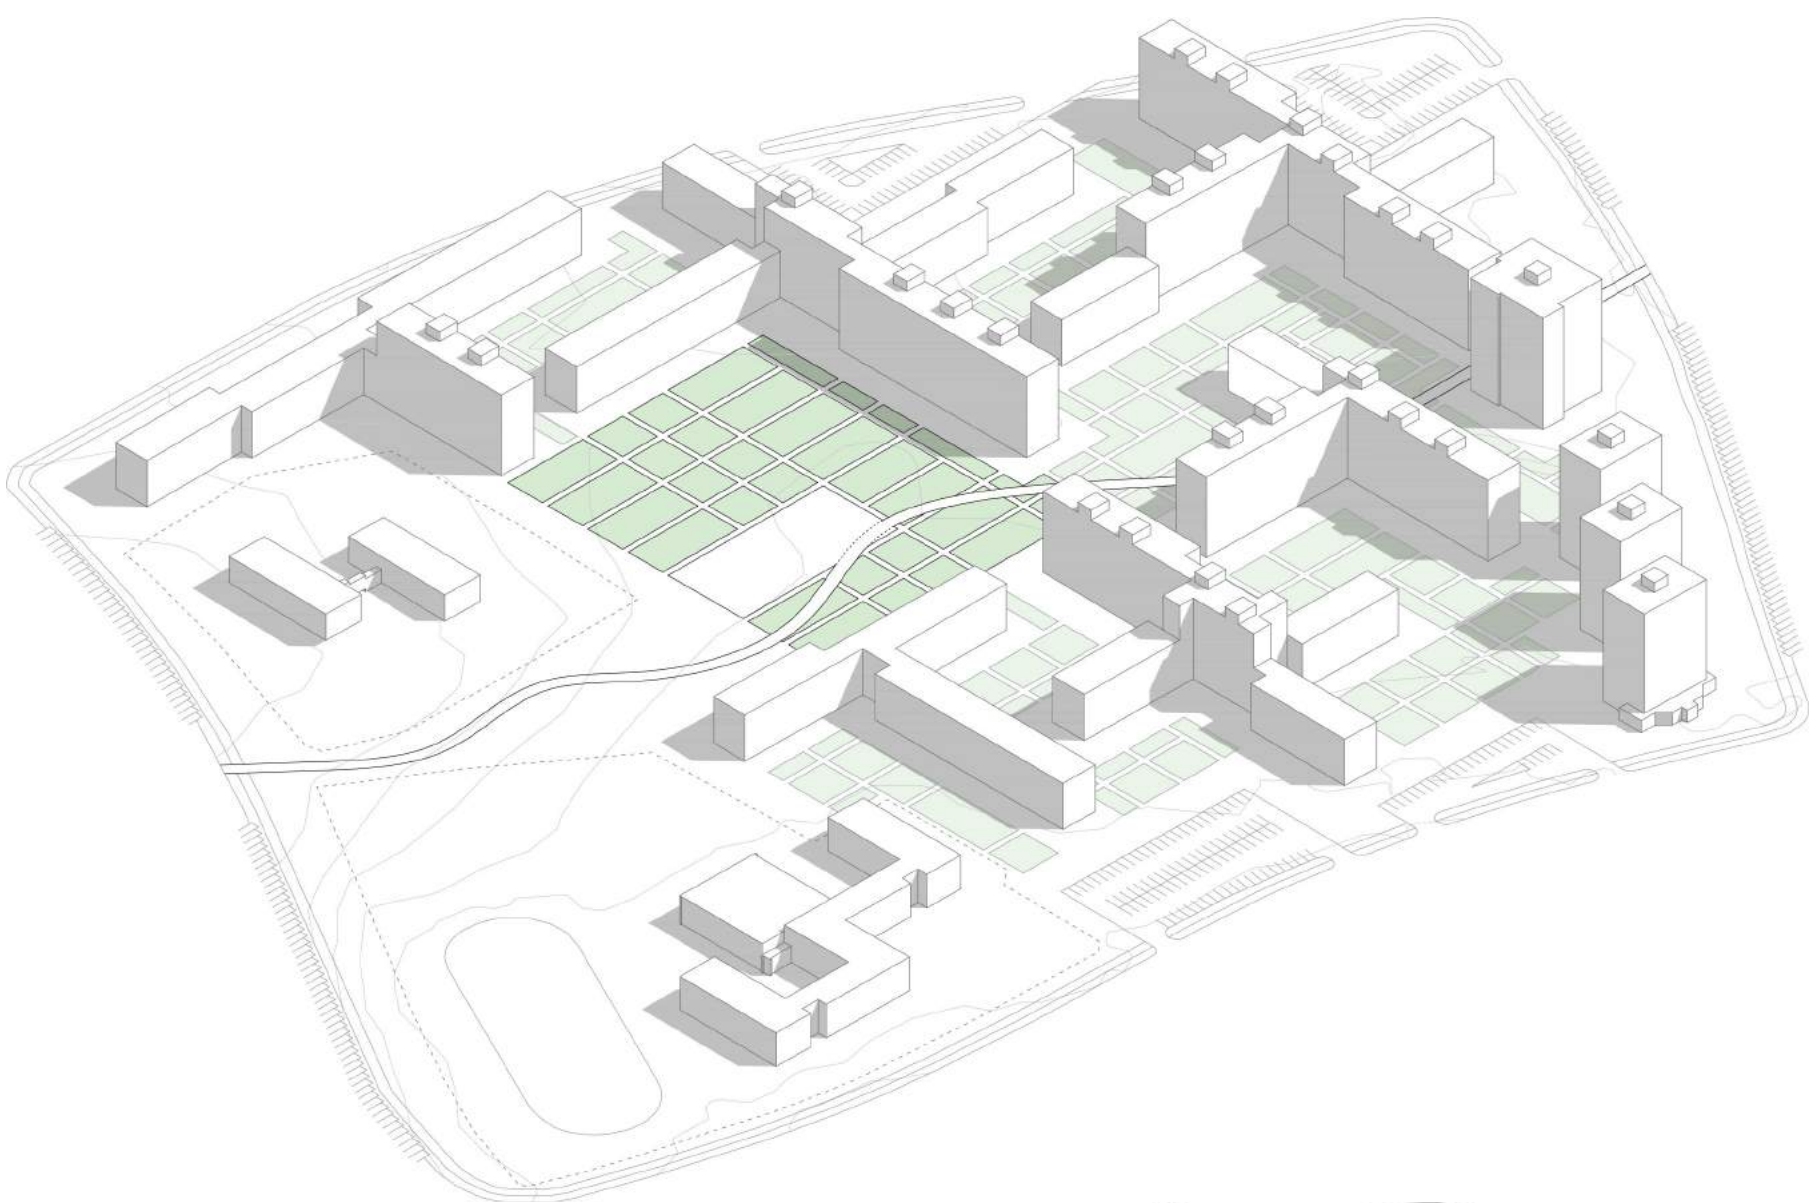

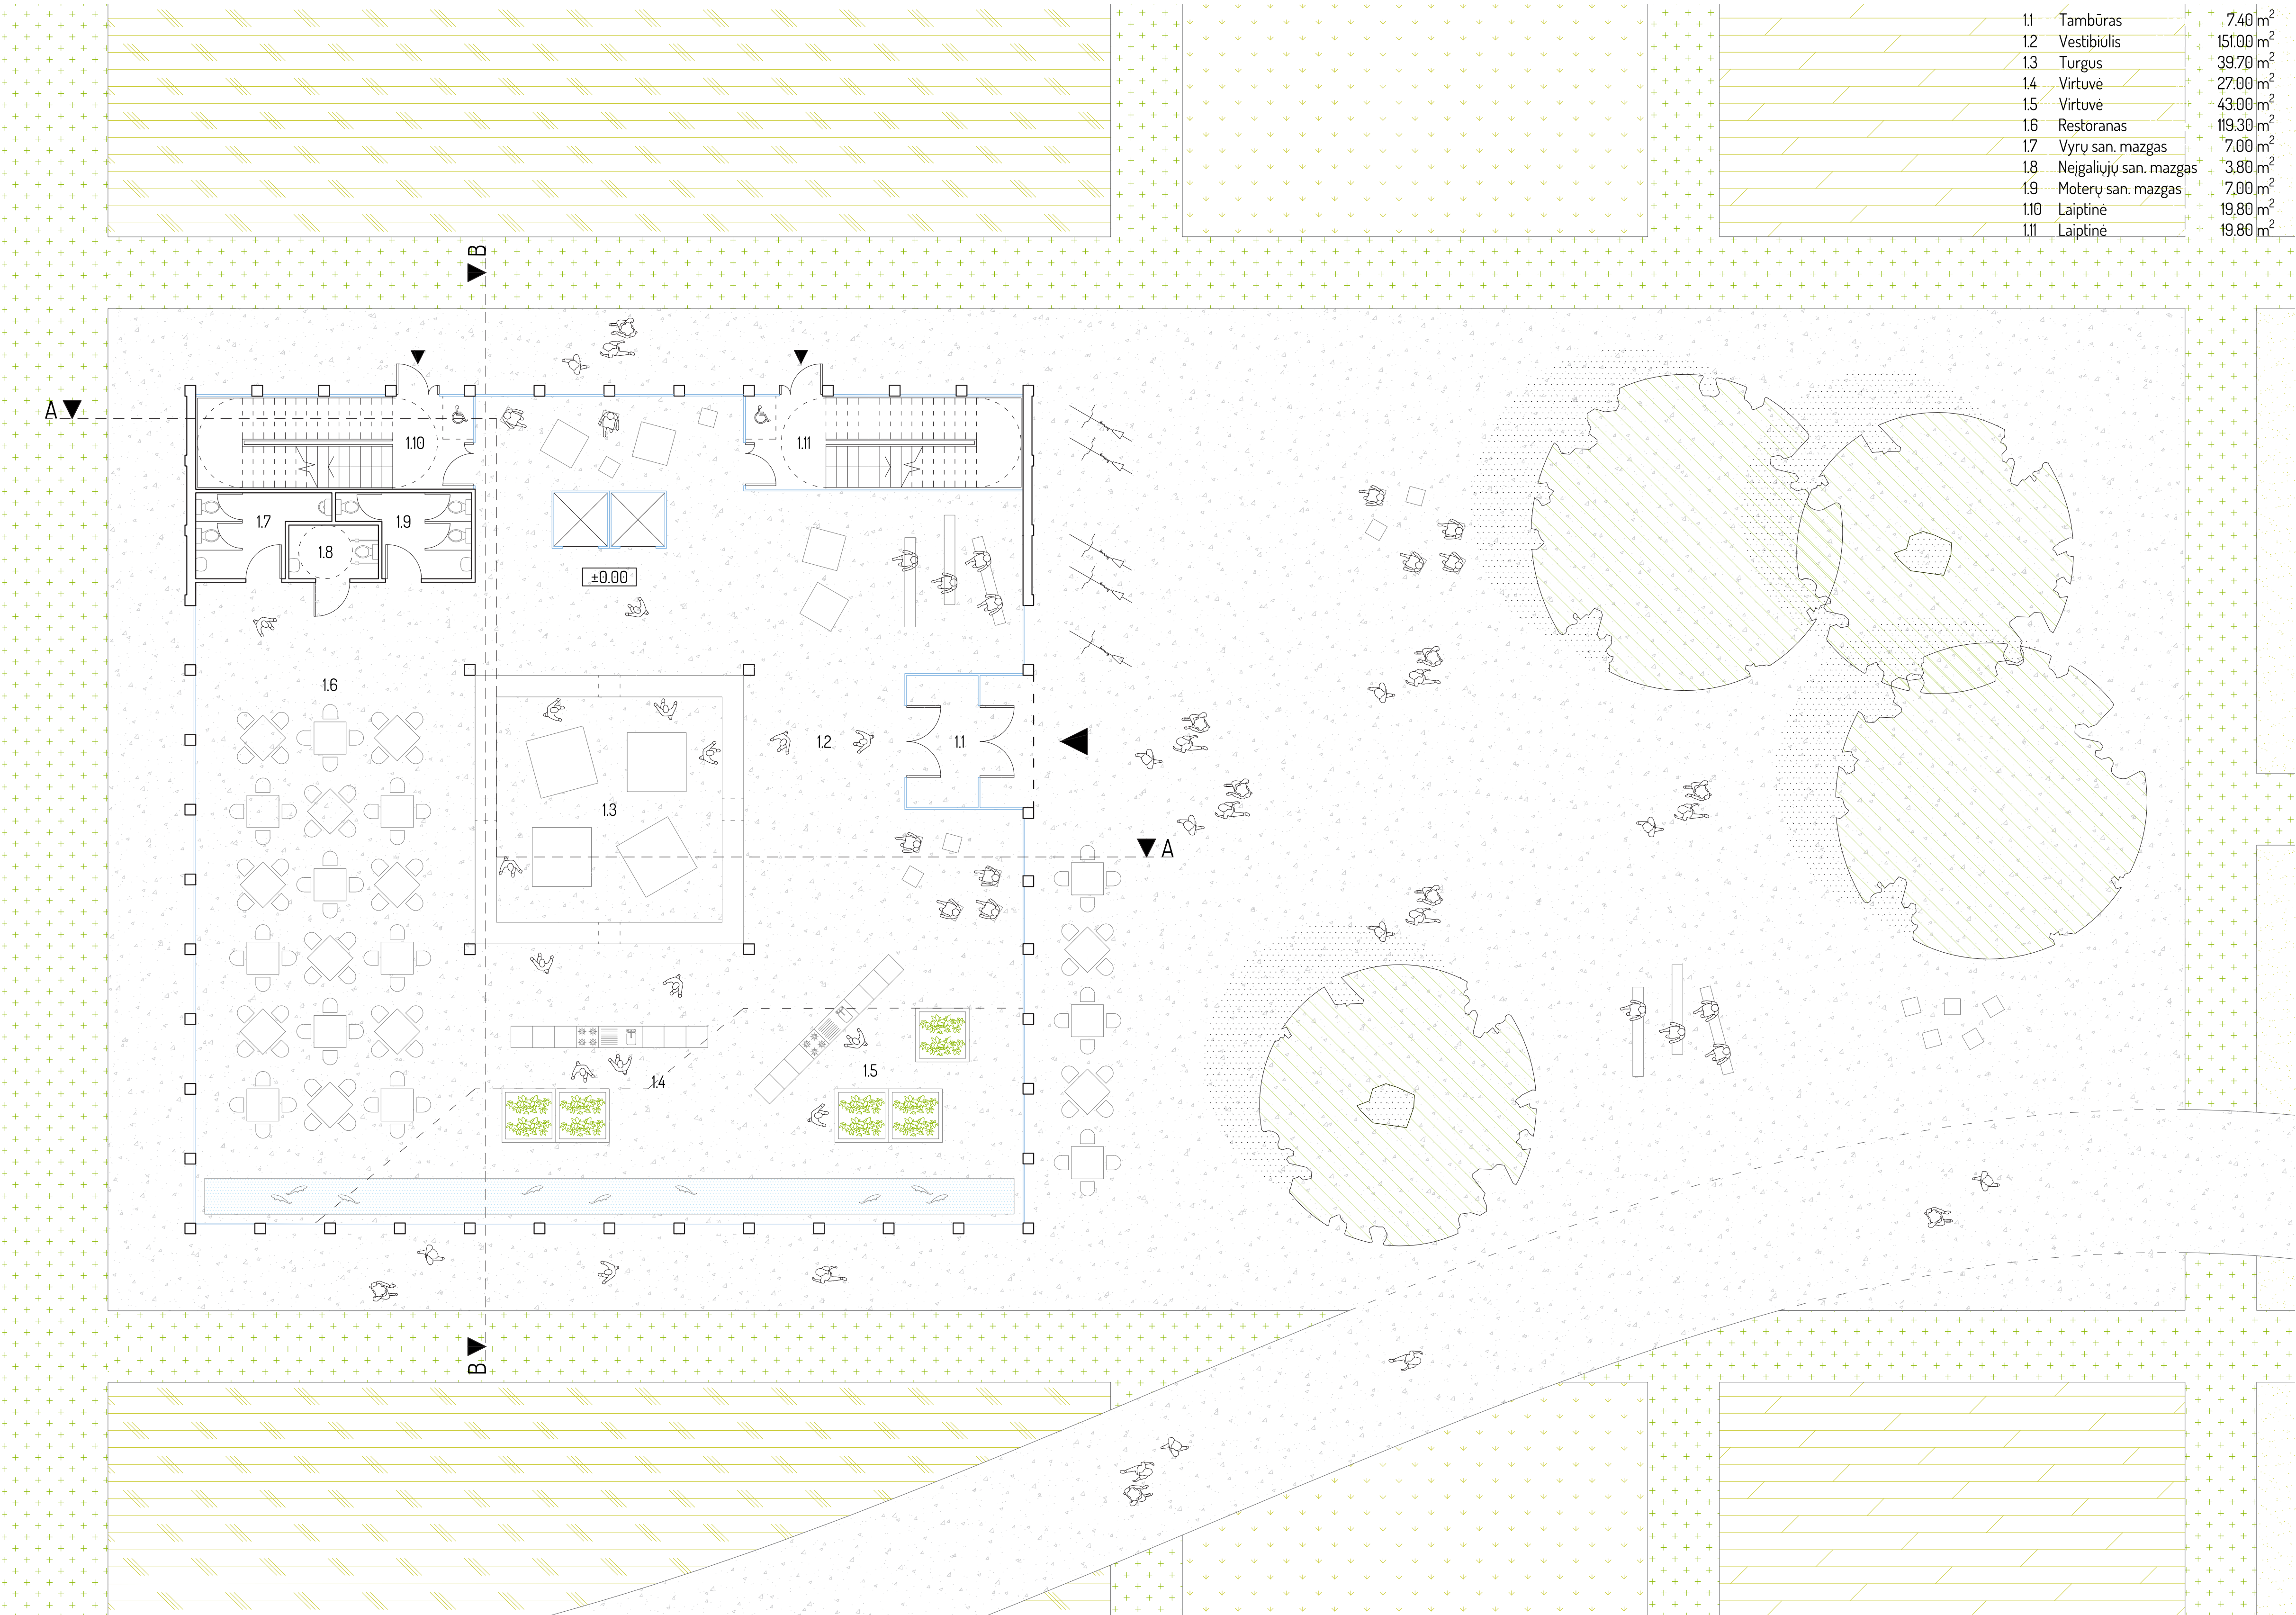


pirmo aukšto planas m 1:100

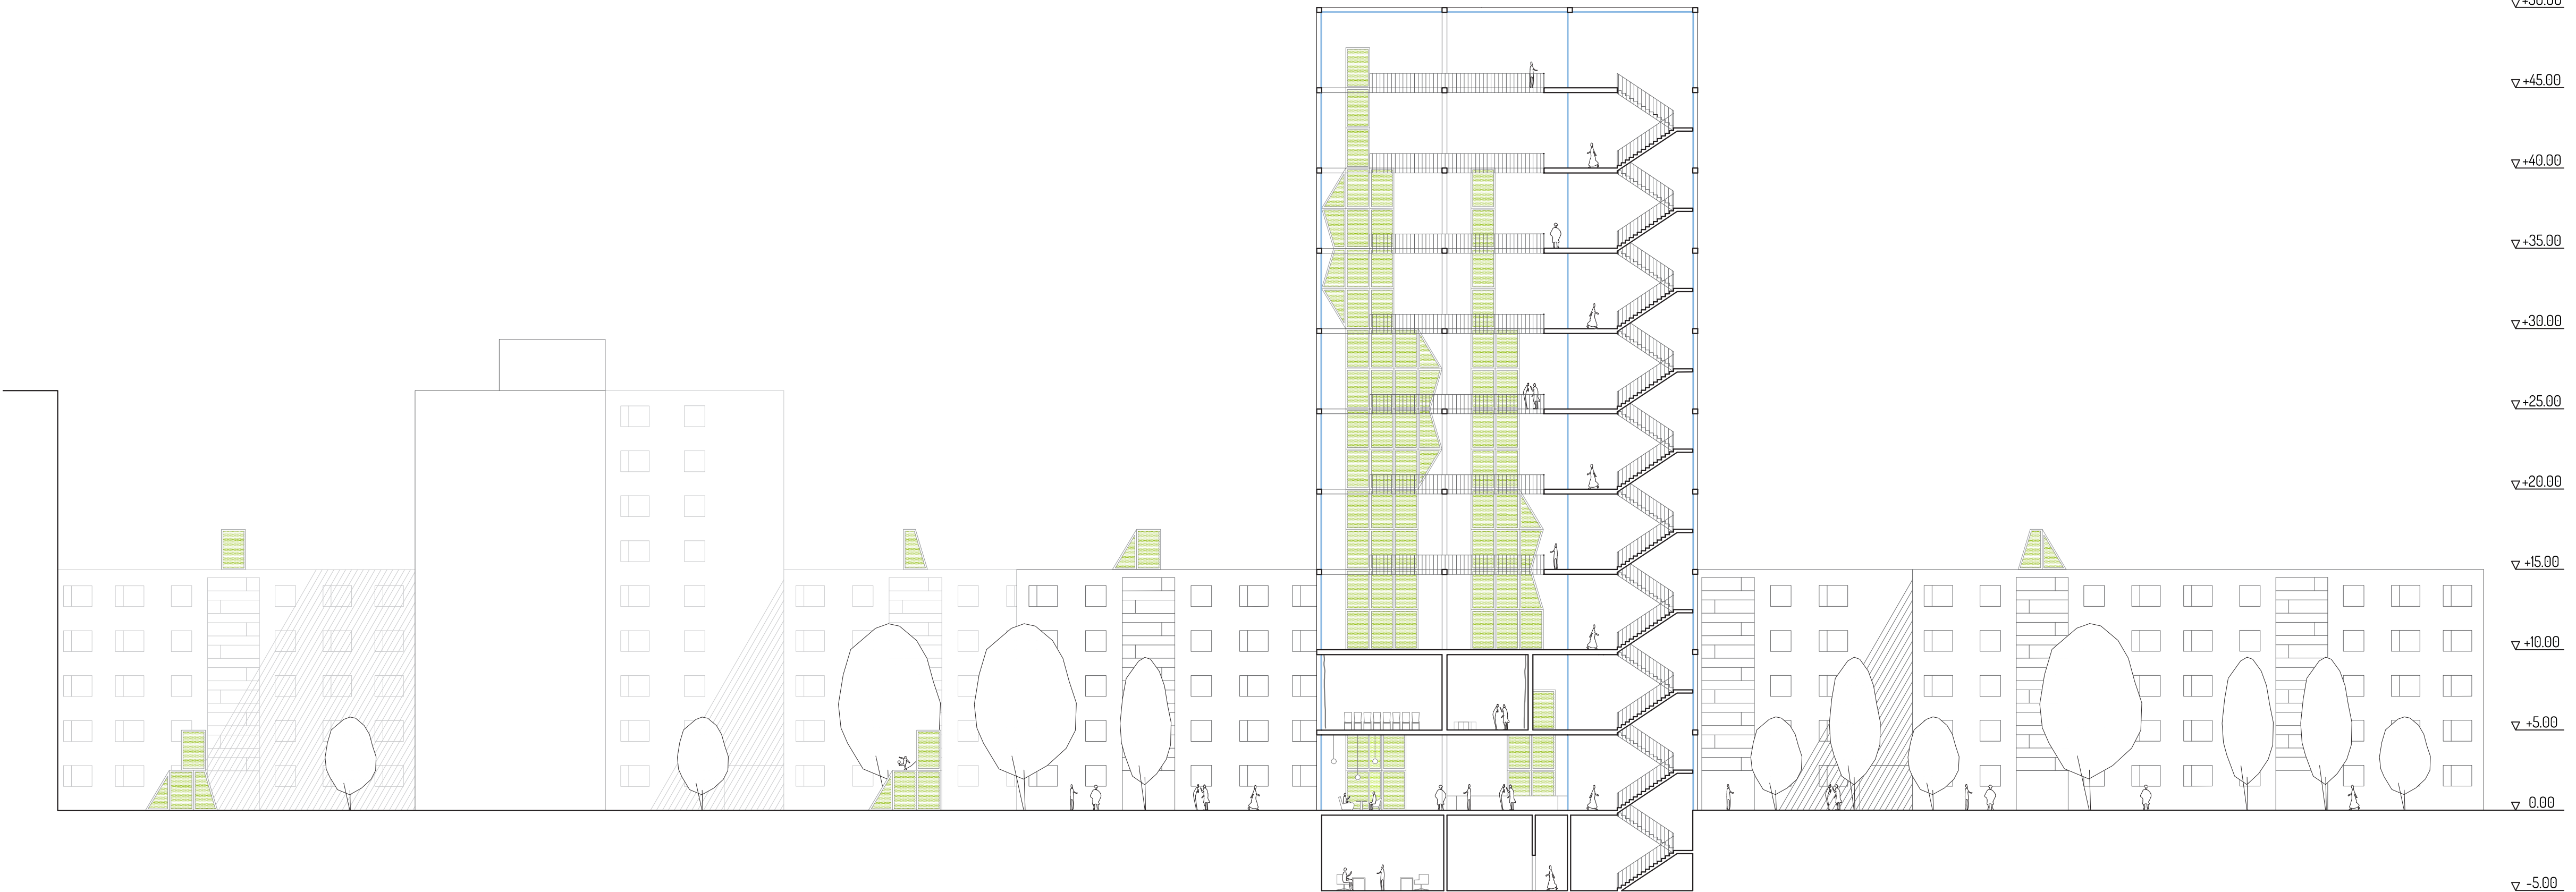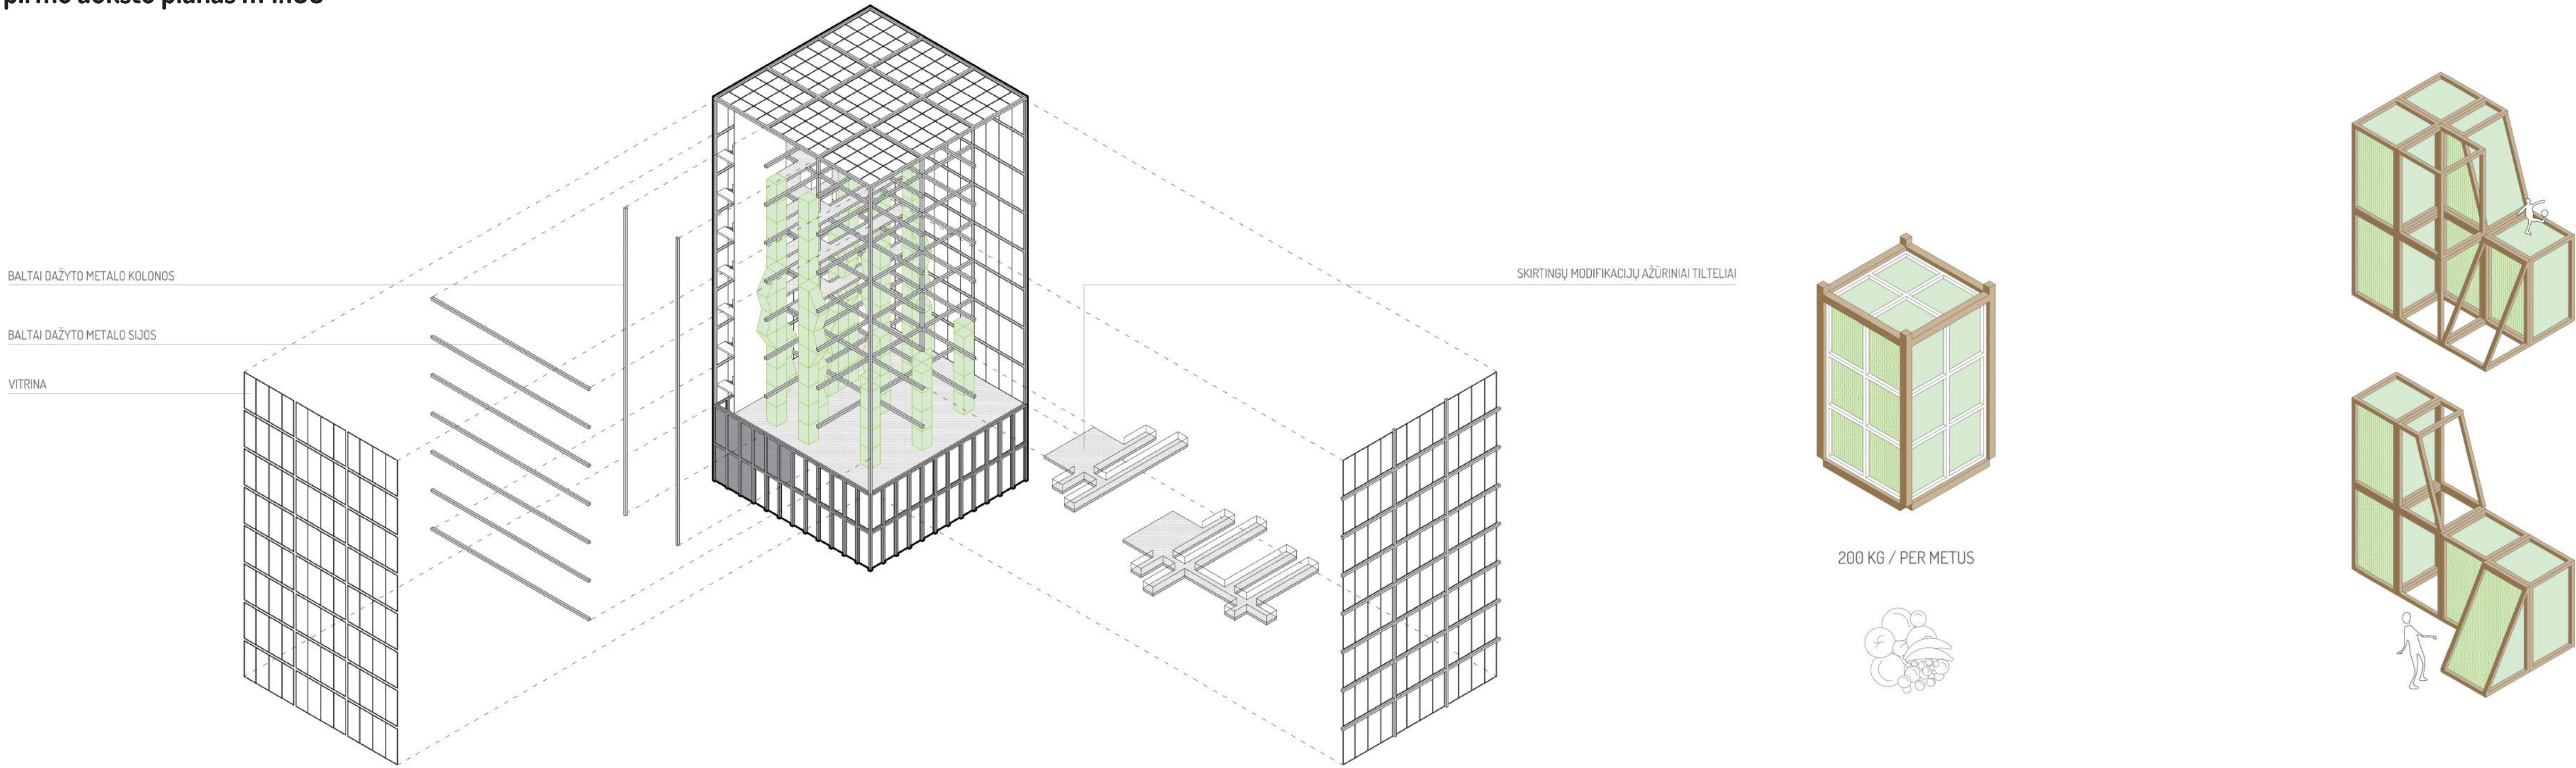

pjūvis A-A m 1:250

agrikultūra architektūroje
edukacinis kulinarijos centras Vilniuje


Mindaugas Karanevskis

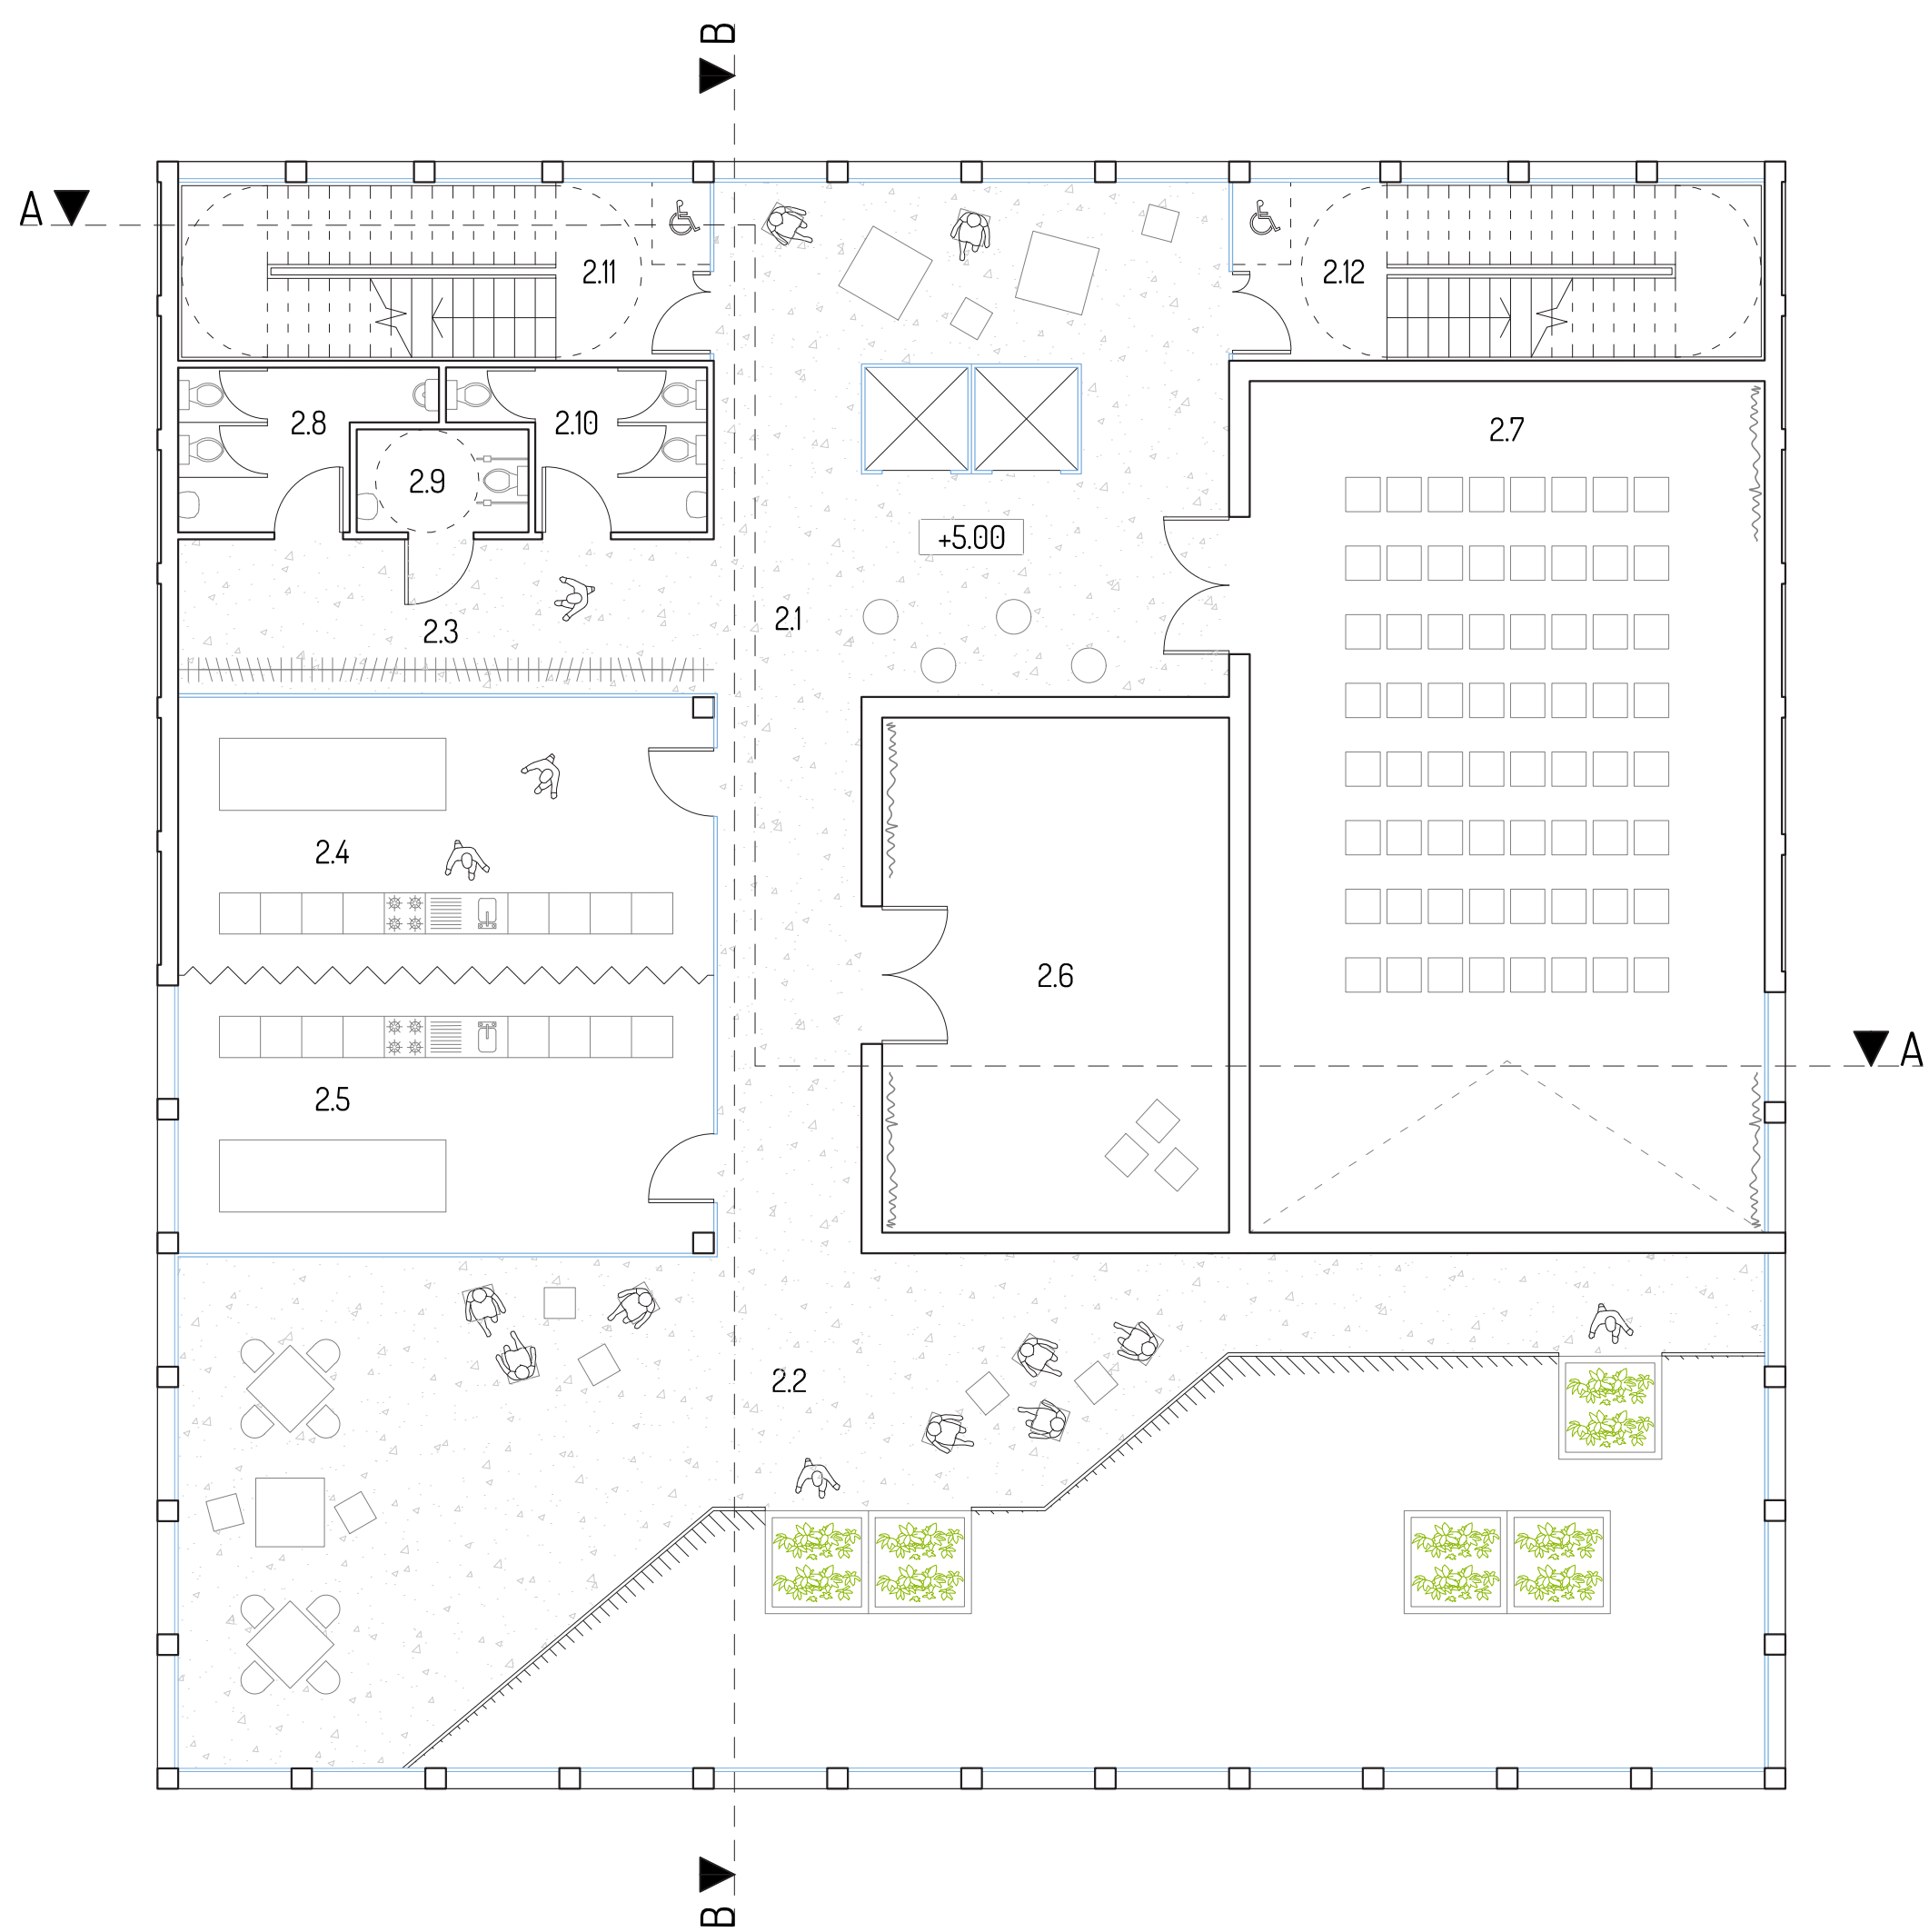


antro aukšto planas m 1:100

21	Koridorius	59.80 m ²
22	Atvira edukacinė erdvė	88.50 m ²
23	Rūbinė	17.60 m ²
24	Miesto gamtinio auditorija	31.60 m ²
25	Miesto gamtinio auditorija	31.60 m ²
26	Filmavimo studija	37.90 m ²
27	Konferencijų salė	93.00 m ²
28	Vyrų san. mazgas	7.00 m ²
29	Neigaliųjų san. mazgas	3.80 m ²
30	Moterų san. mazgas	7.00 m ²
31	Laiptinė	19.80 m ²
32	Laiptinė	19.80 m ²

31	Miesto auginimo erdvė	486.80 m ²
32	Laiptinė	19.80 m ²
33	Laiptinė	19.80 m ²

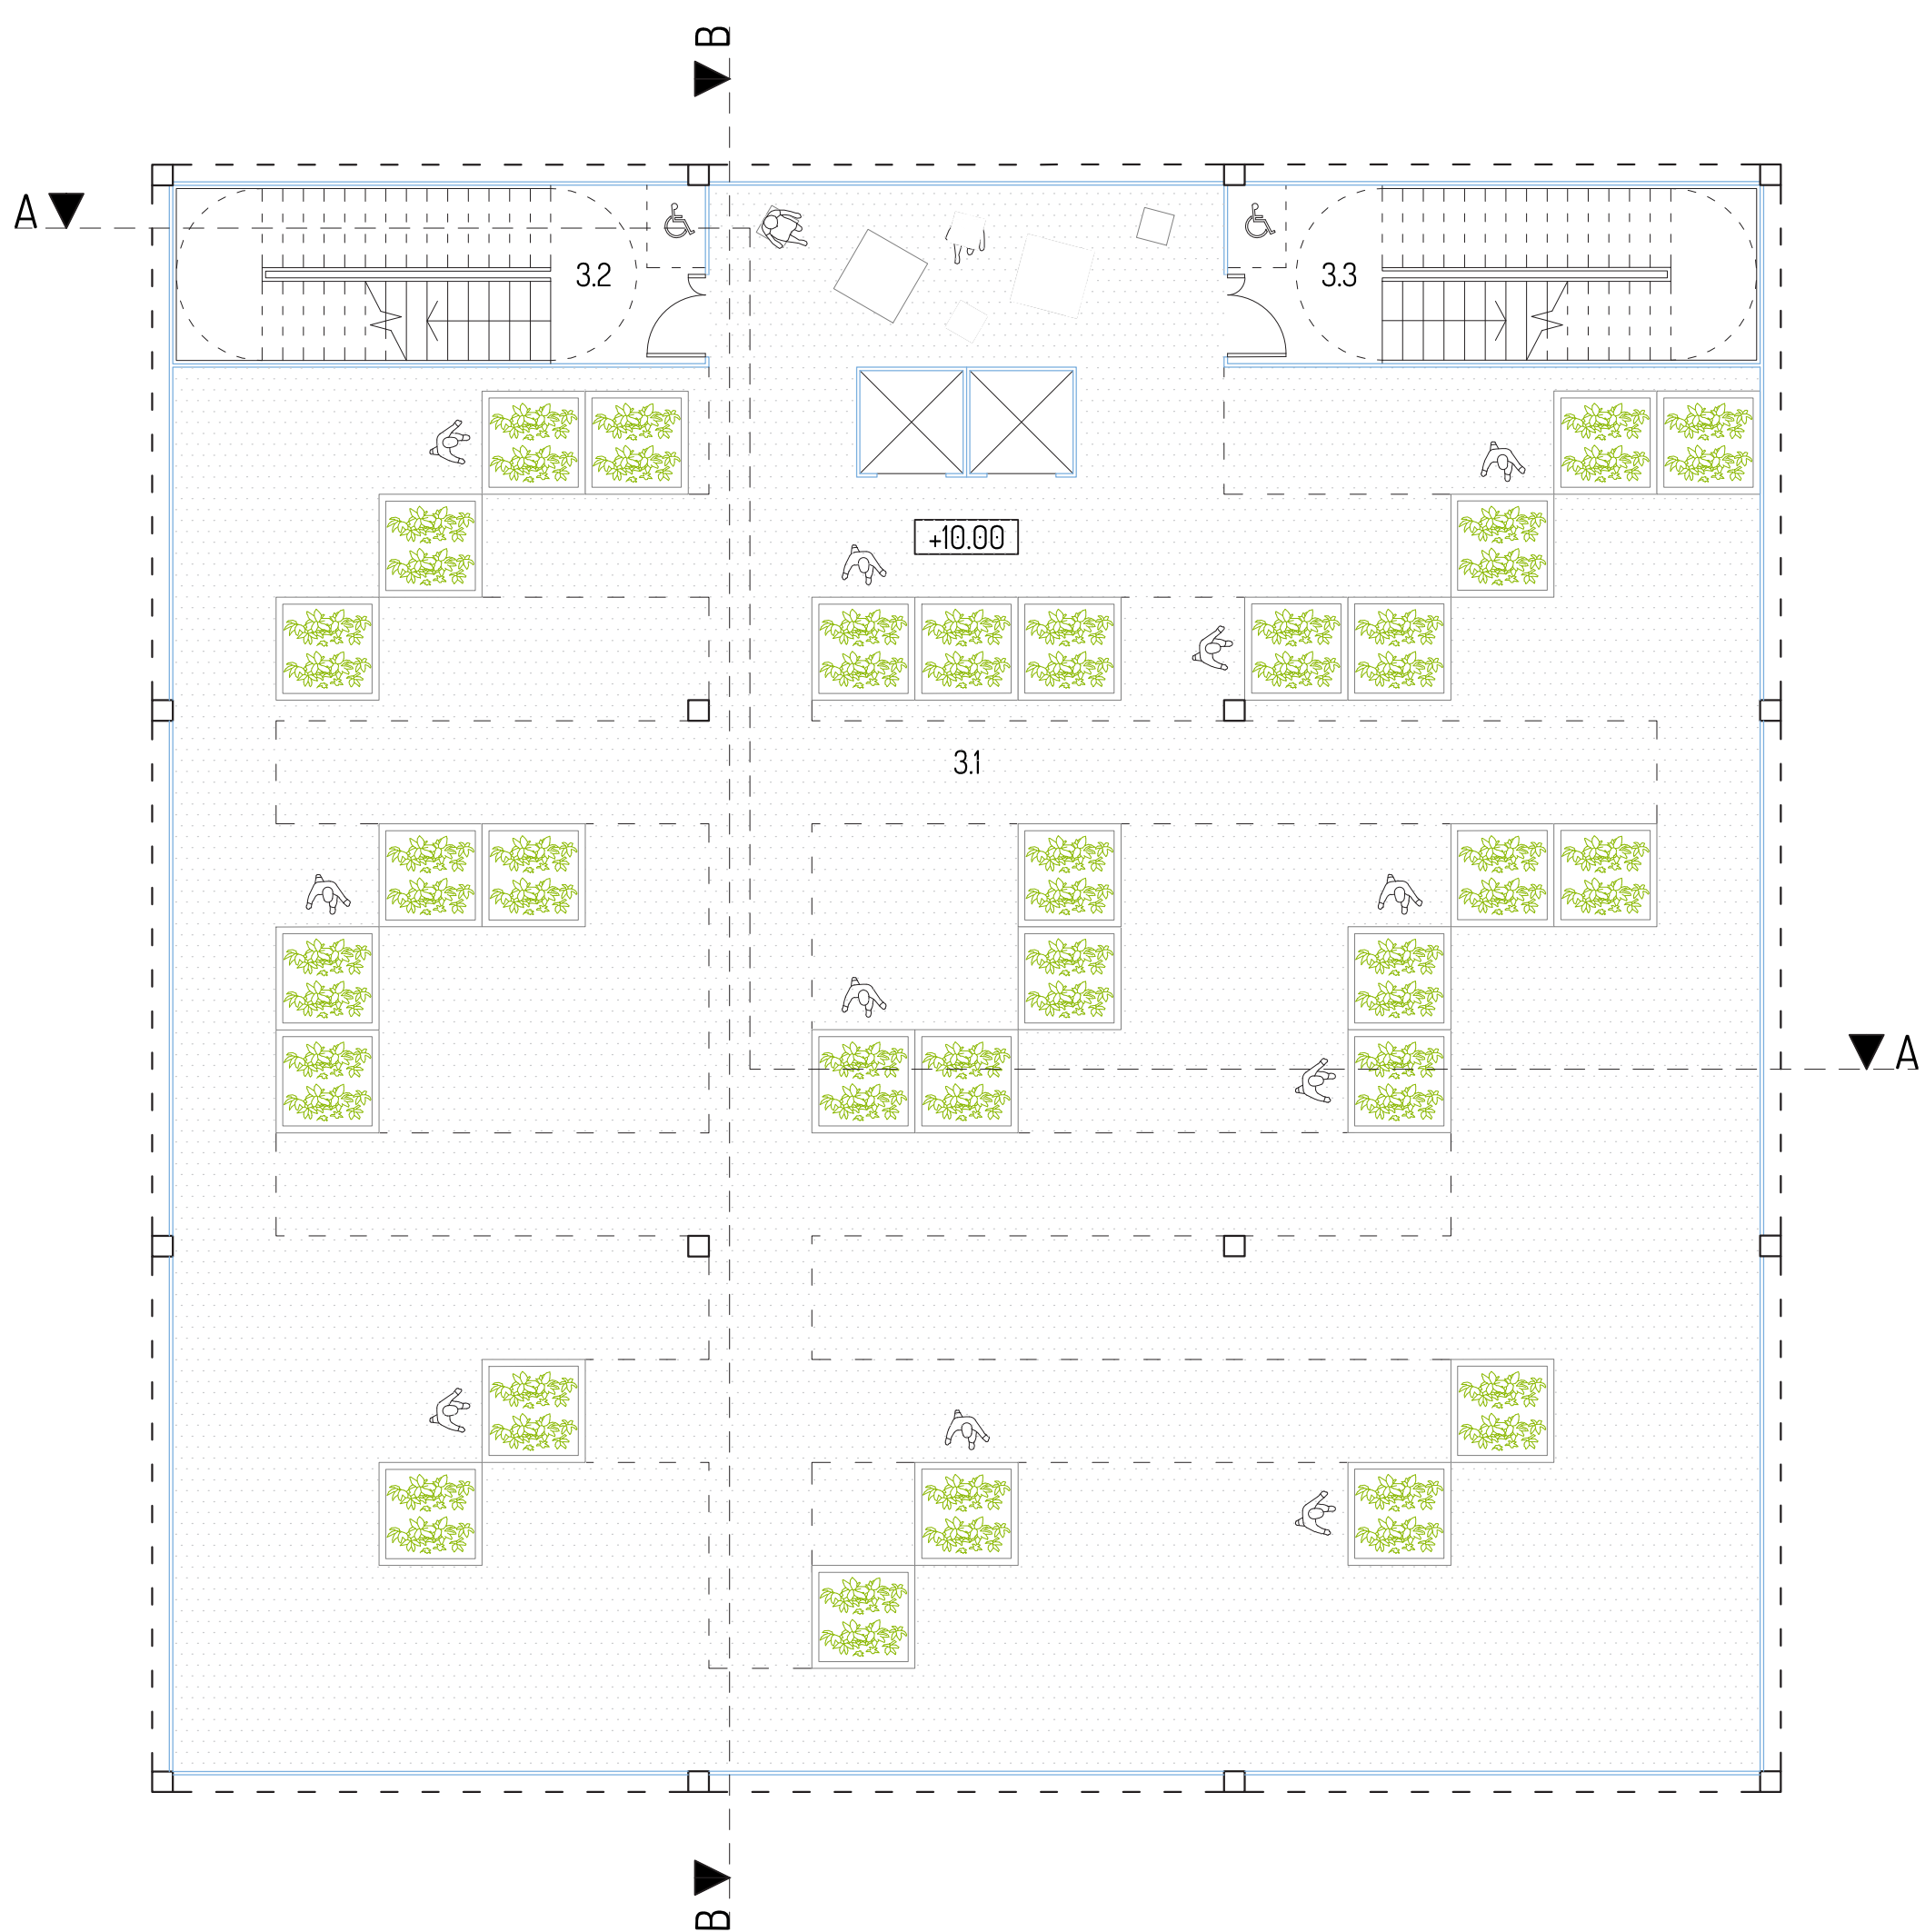


tipinio aukšto planas m 1:100

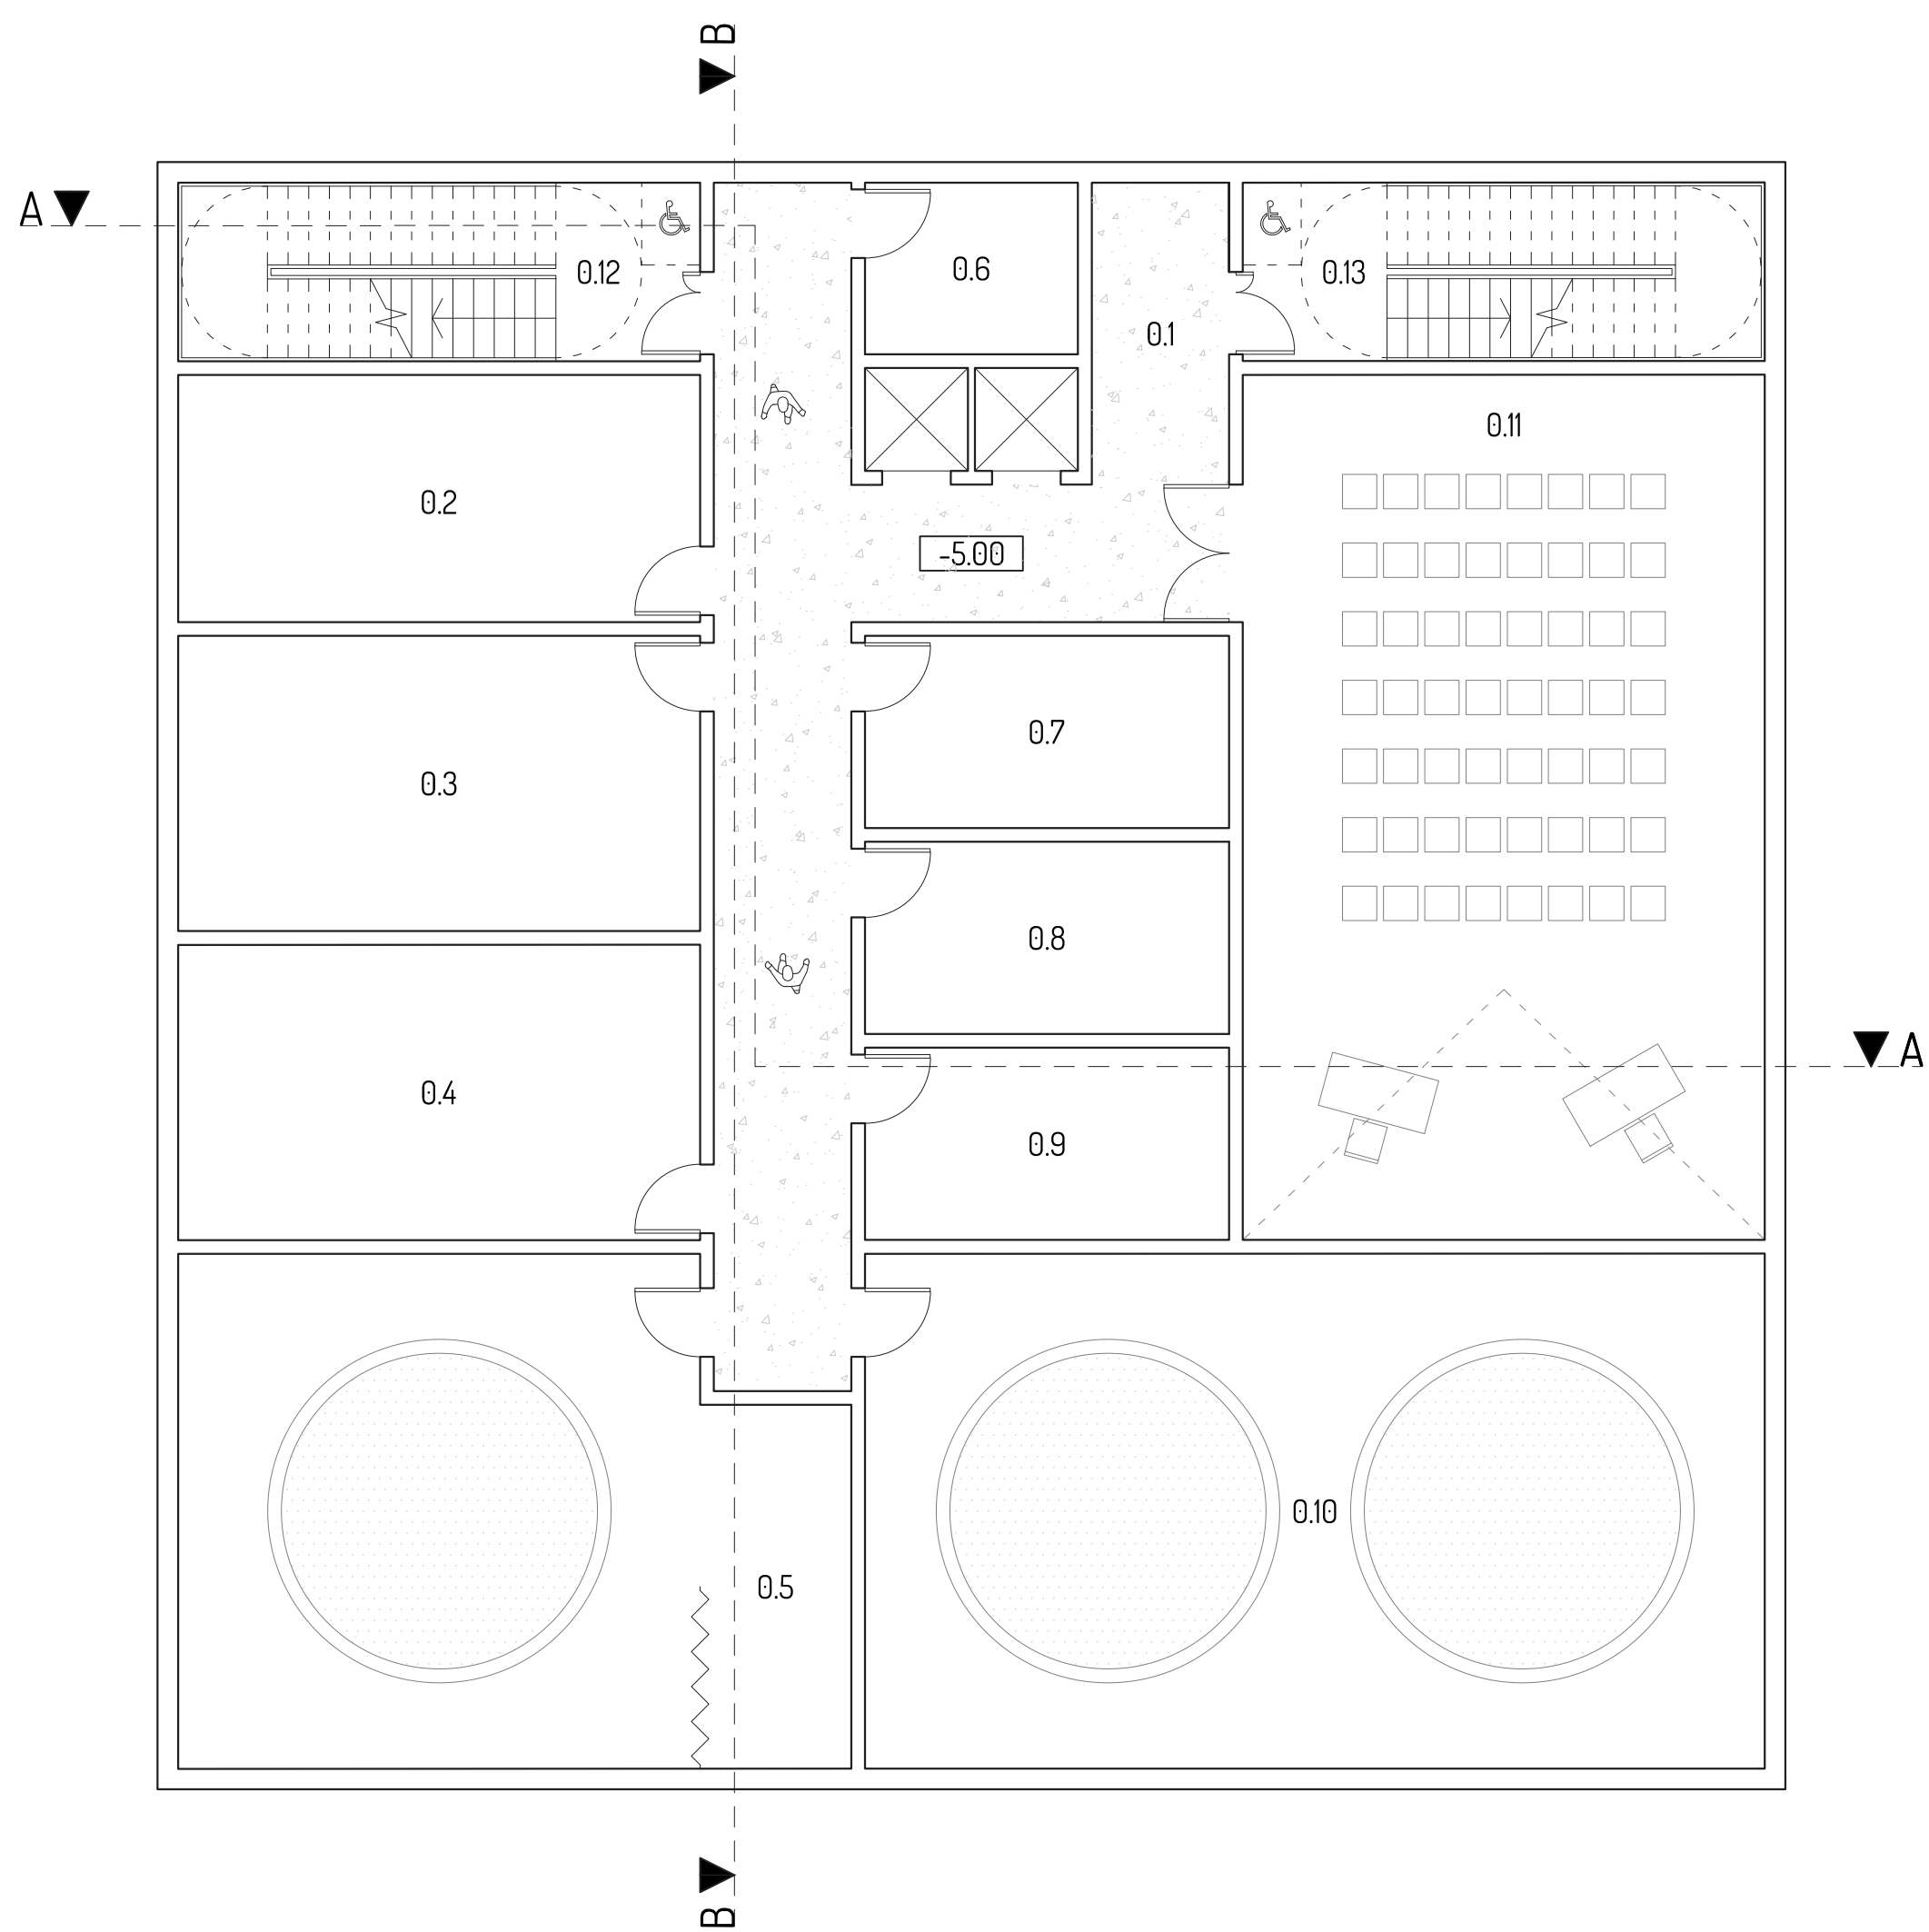

požeminio aukšto planas m 1:100

01	Koridorius	55.00 m ²
02	Techinė patalpa	27.40 m ²
03	Techinė patalpa	32.70 m ²
04	Techinė patalpa	32.70 m ²
05	Techinė patalpa	68.70 m ²
06	Techinė patalpa	7.80 m ²
07	Pagalbinė patalpa	14.80 m ²
08	Pagalbinė patalpa	14.80 m ²
09	Pagalbinė patalpa	14.80 m ²
10	Techinė patalpa	98.30 m ²
11	Peržiūrų kambarys	95.40 m ²
12	Laiptinė	19.80 m ²
13	Laiptinė	19.80 m ²

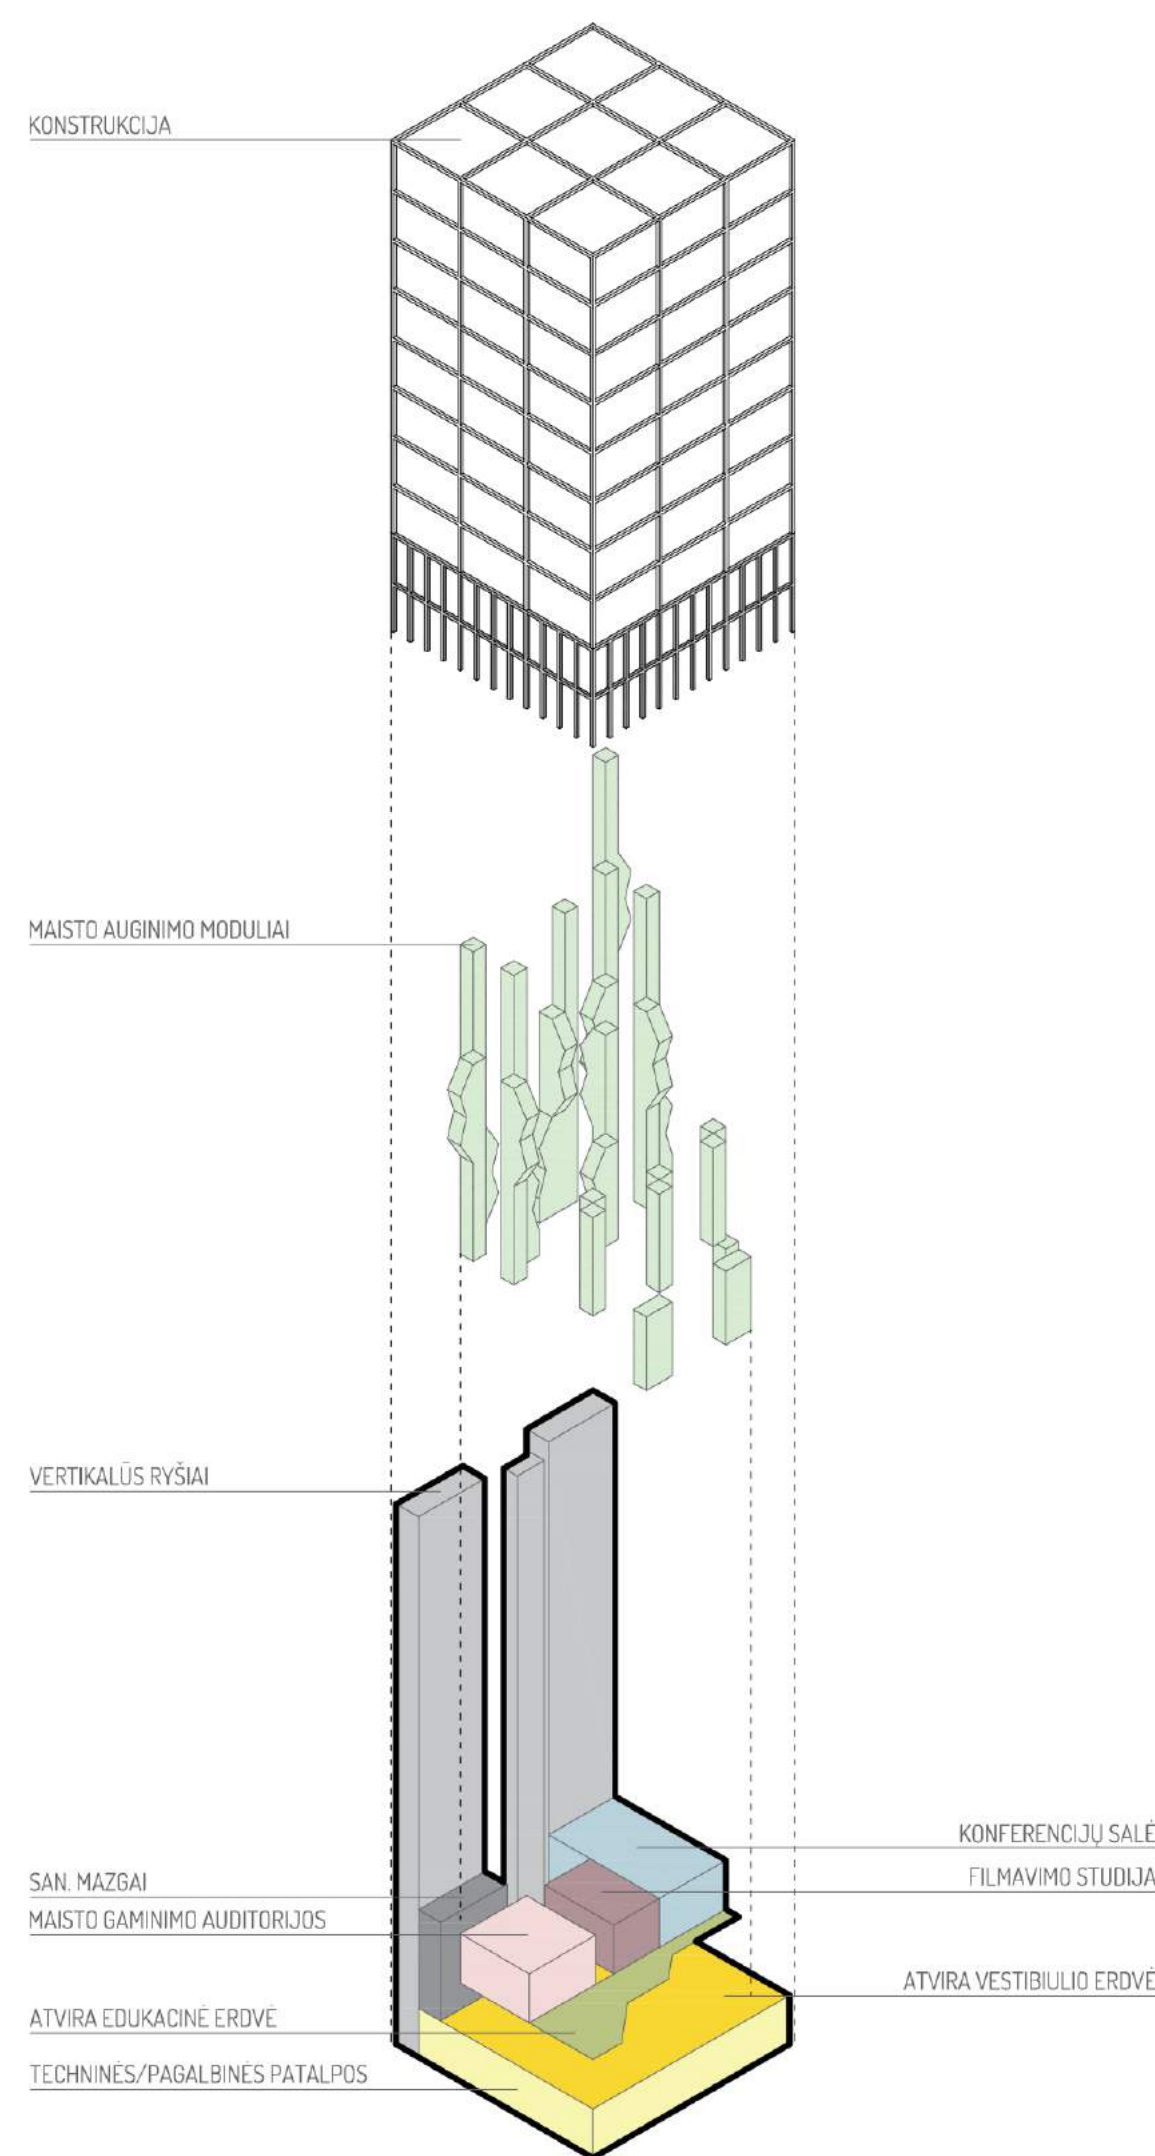

pjūvis B-B m 1:250

agrikultūra architektūroje
edukacinis kulinarinis centras Vilniuje

Mindaugas Karanavskis

